


### 施設の活用計画、用途

- 資料2「各階平面図」を基本に、施設全体の活用計画を記載してください。
- 作成にあたっては、各室の活用用途（業種、業態等）を具体的に記載してください。
- 駐車場を設置する必要がある場合は、駐車場設置可能範囲に駐車場配置図を記載してください。
- 本審査では、法令関係等のチェックを行うものではありませんが、提案内容は必ず関係法令等を遵守し、実施できる計画としてください。

<1階平面図>

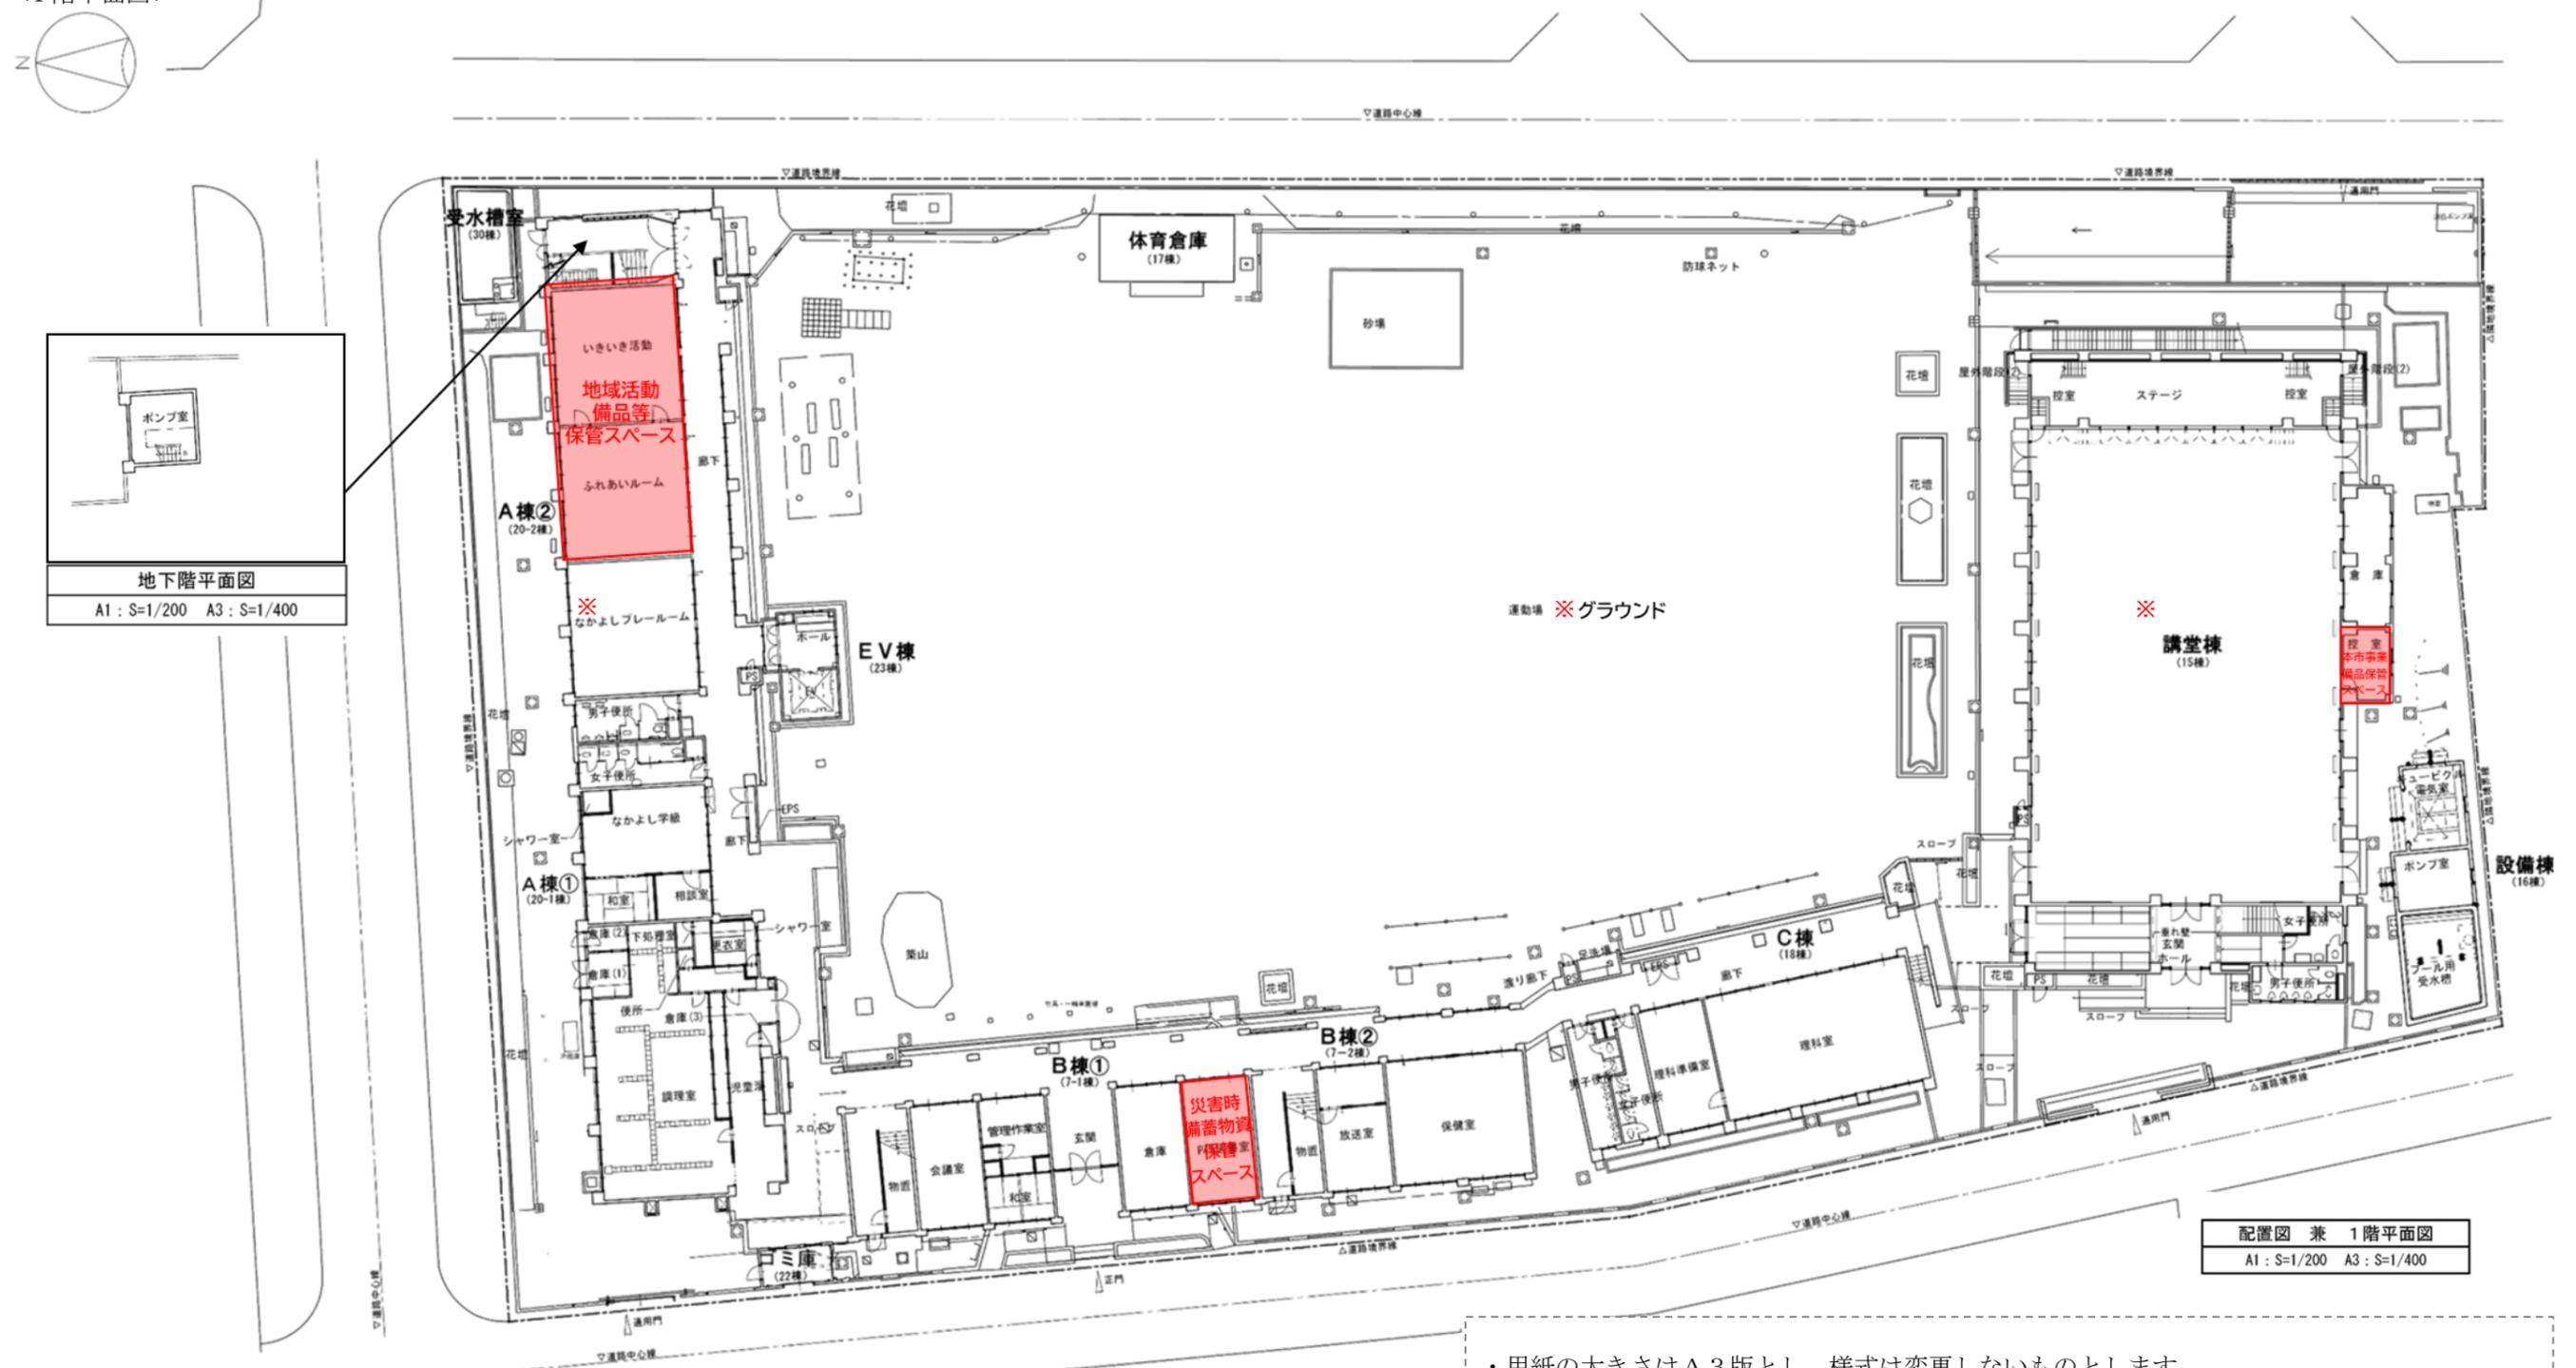


※地域コミュニティスペース及び本市事業活動スペースとしても活用

- 用紙の大きさはA3版とし、様式は変更しないものとします。
- 必要に応じて枚数を増やして作成ください。
- 使用言語は日本語とし、単位はメートル法を、また数字はアラビア数字を用いてください。




< 3階平面図 >

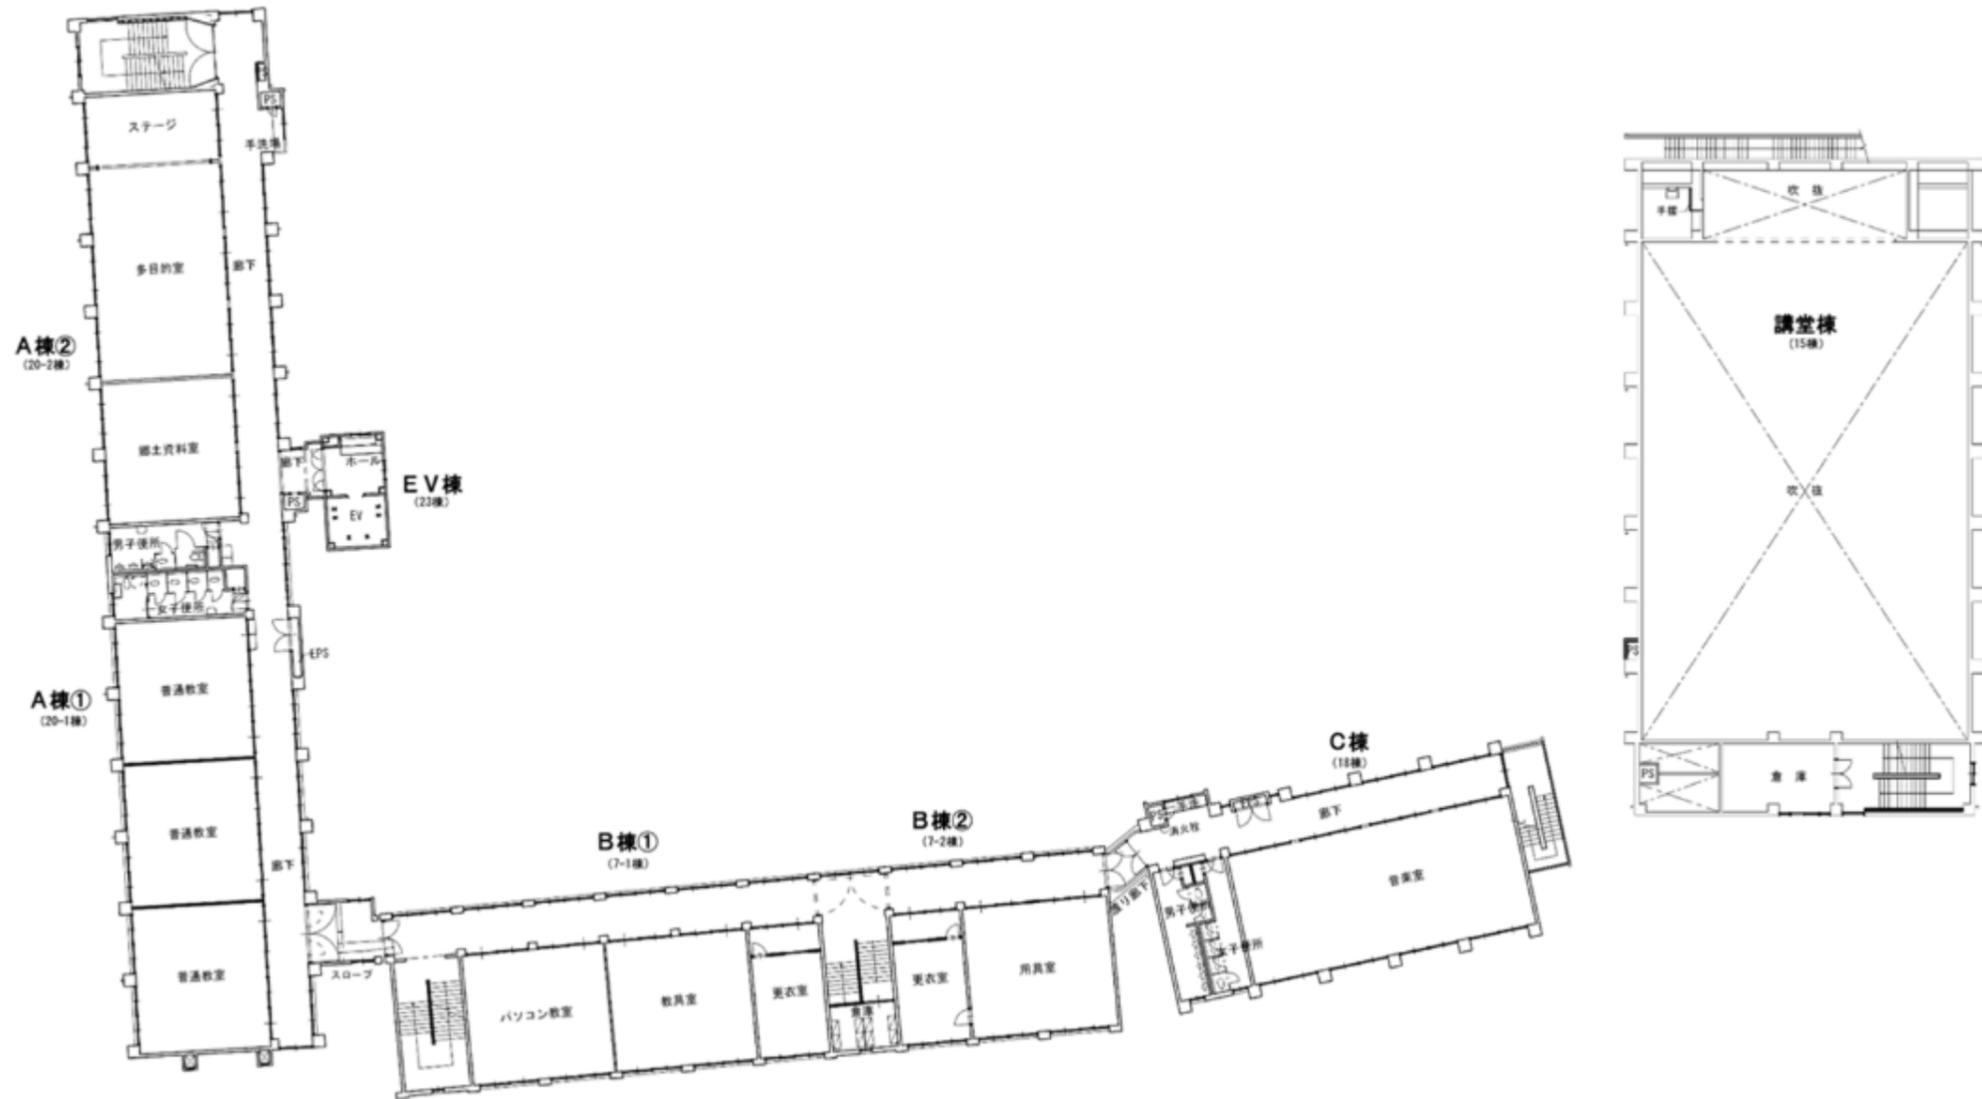

- 用紙の大きさはA3版とし、様式は変更しないものとします。
- 必要に応じて枚数を増やして作成ください。
- 使用言語は日本語とし、単位はメートル法を、また数字はアラビア数字を用いてください。

< 4階平面図 >

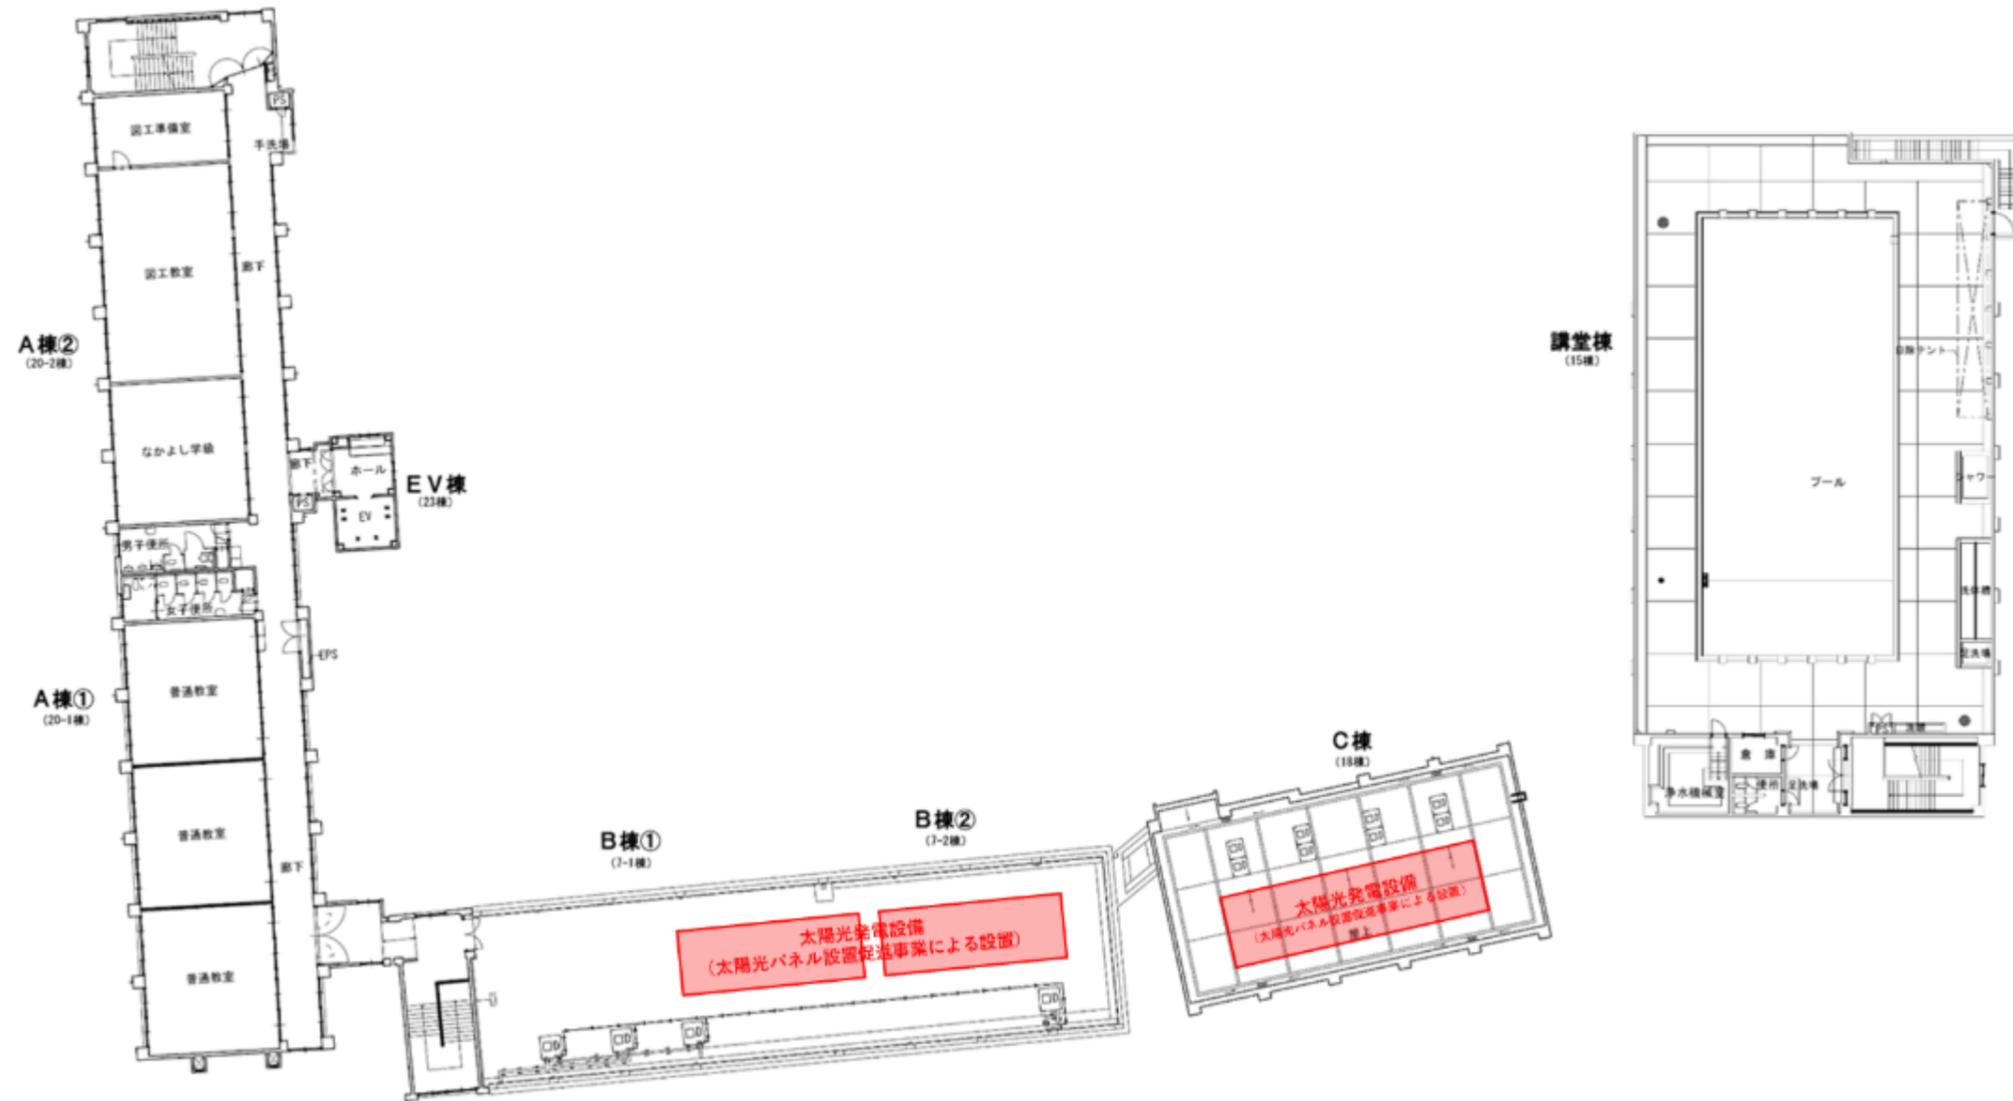

- 用紙の大きさはA3版とし、様式は変更しないものとします。
- 必要に応じて枚数を増やして作成ください。
- 使用言語は日本語とし、単位はメートル法を、また数字はアラビア数字を用いてください。

<R階平面図>



※活用可能とする太陽光発電設備

- 用紙の大きさはA3版とし、様式は変更しないものとします。
- 必要に応じて枚数を増やして作成ください。
- 使用言語は日本語とし、単位はメートル法を、また数字はアラビア数字を用いてください。