
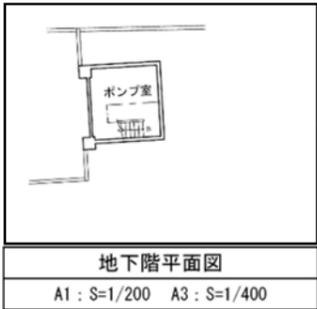
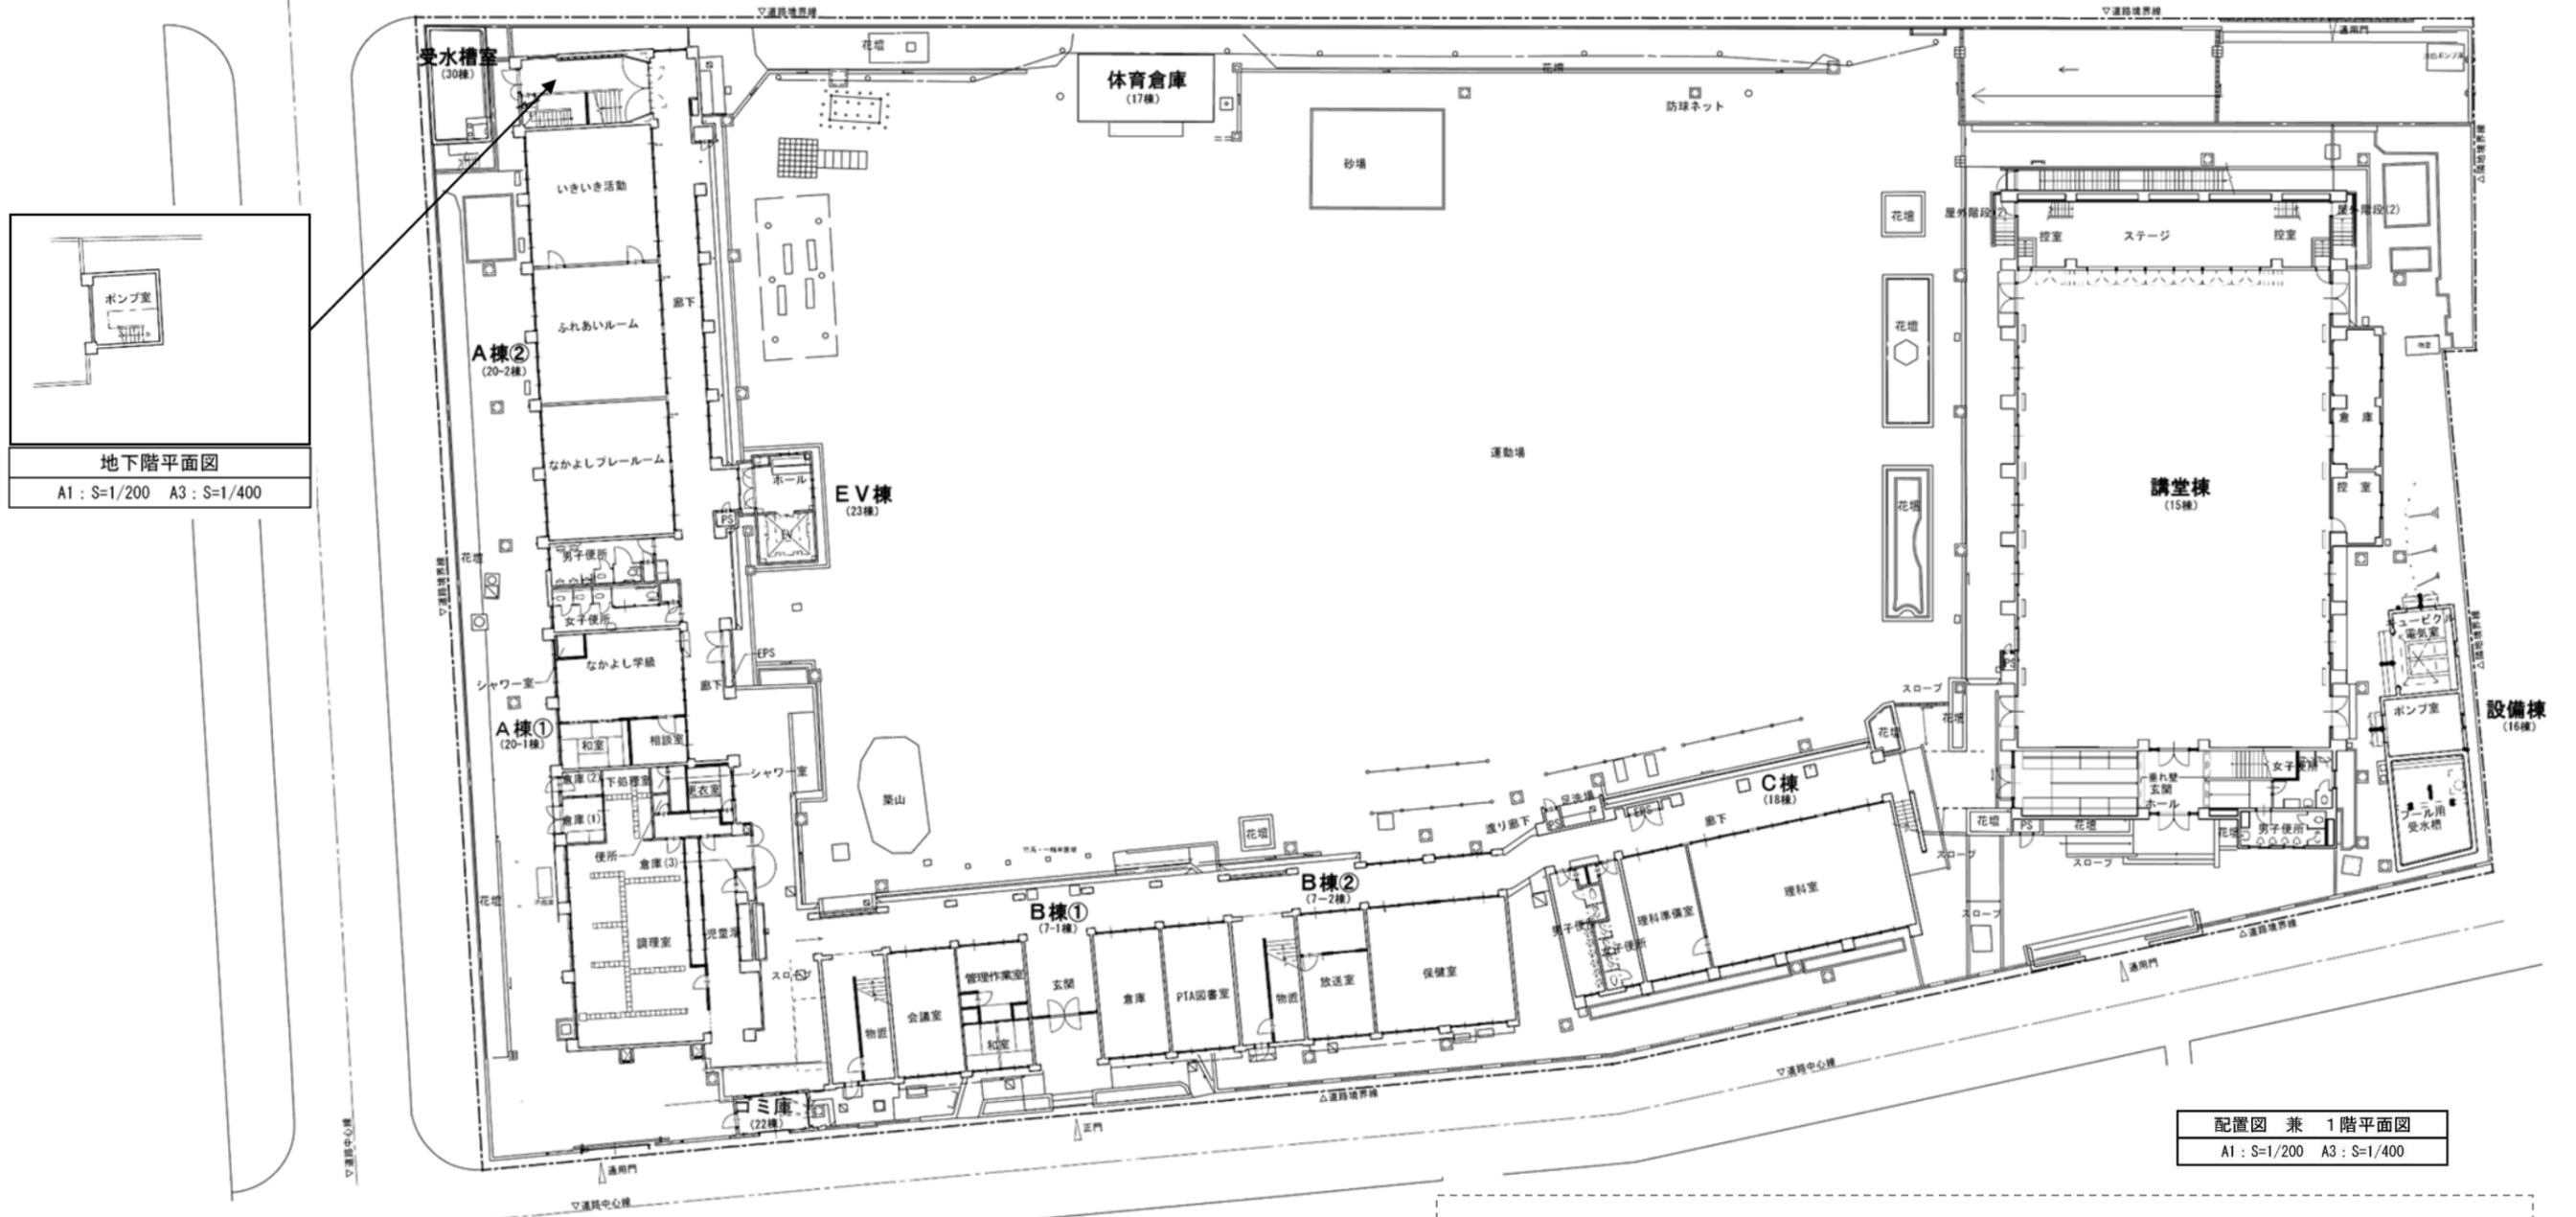


# 施設改修計画

・提案事業の実施にあたり必要となる、施設の改修、改装内容について記載してください。


<1階平面図>

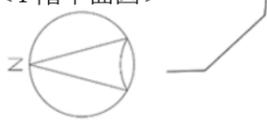

配置図 兼 1階平面図  
A1 : S=1/200 A3 : S=1/400


- ・用紙の大きさはA3版とし、様式は変更しないものとします。
- ・必要に応じて枚数を増やして作成ください。
- ・使用言語は日本語とし、単位はメートル法を、また数字はアラビア数字を用いてください。

< 2階平面図 >

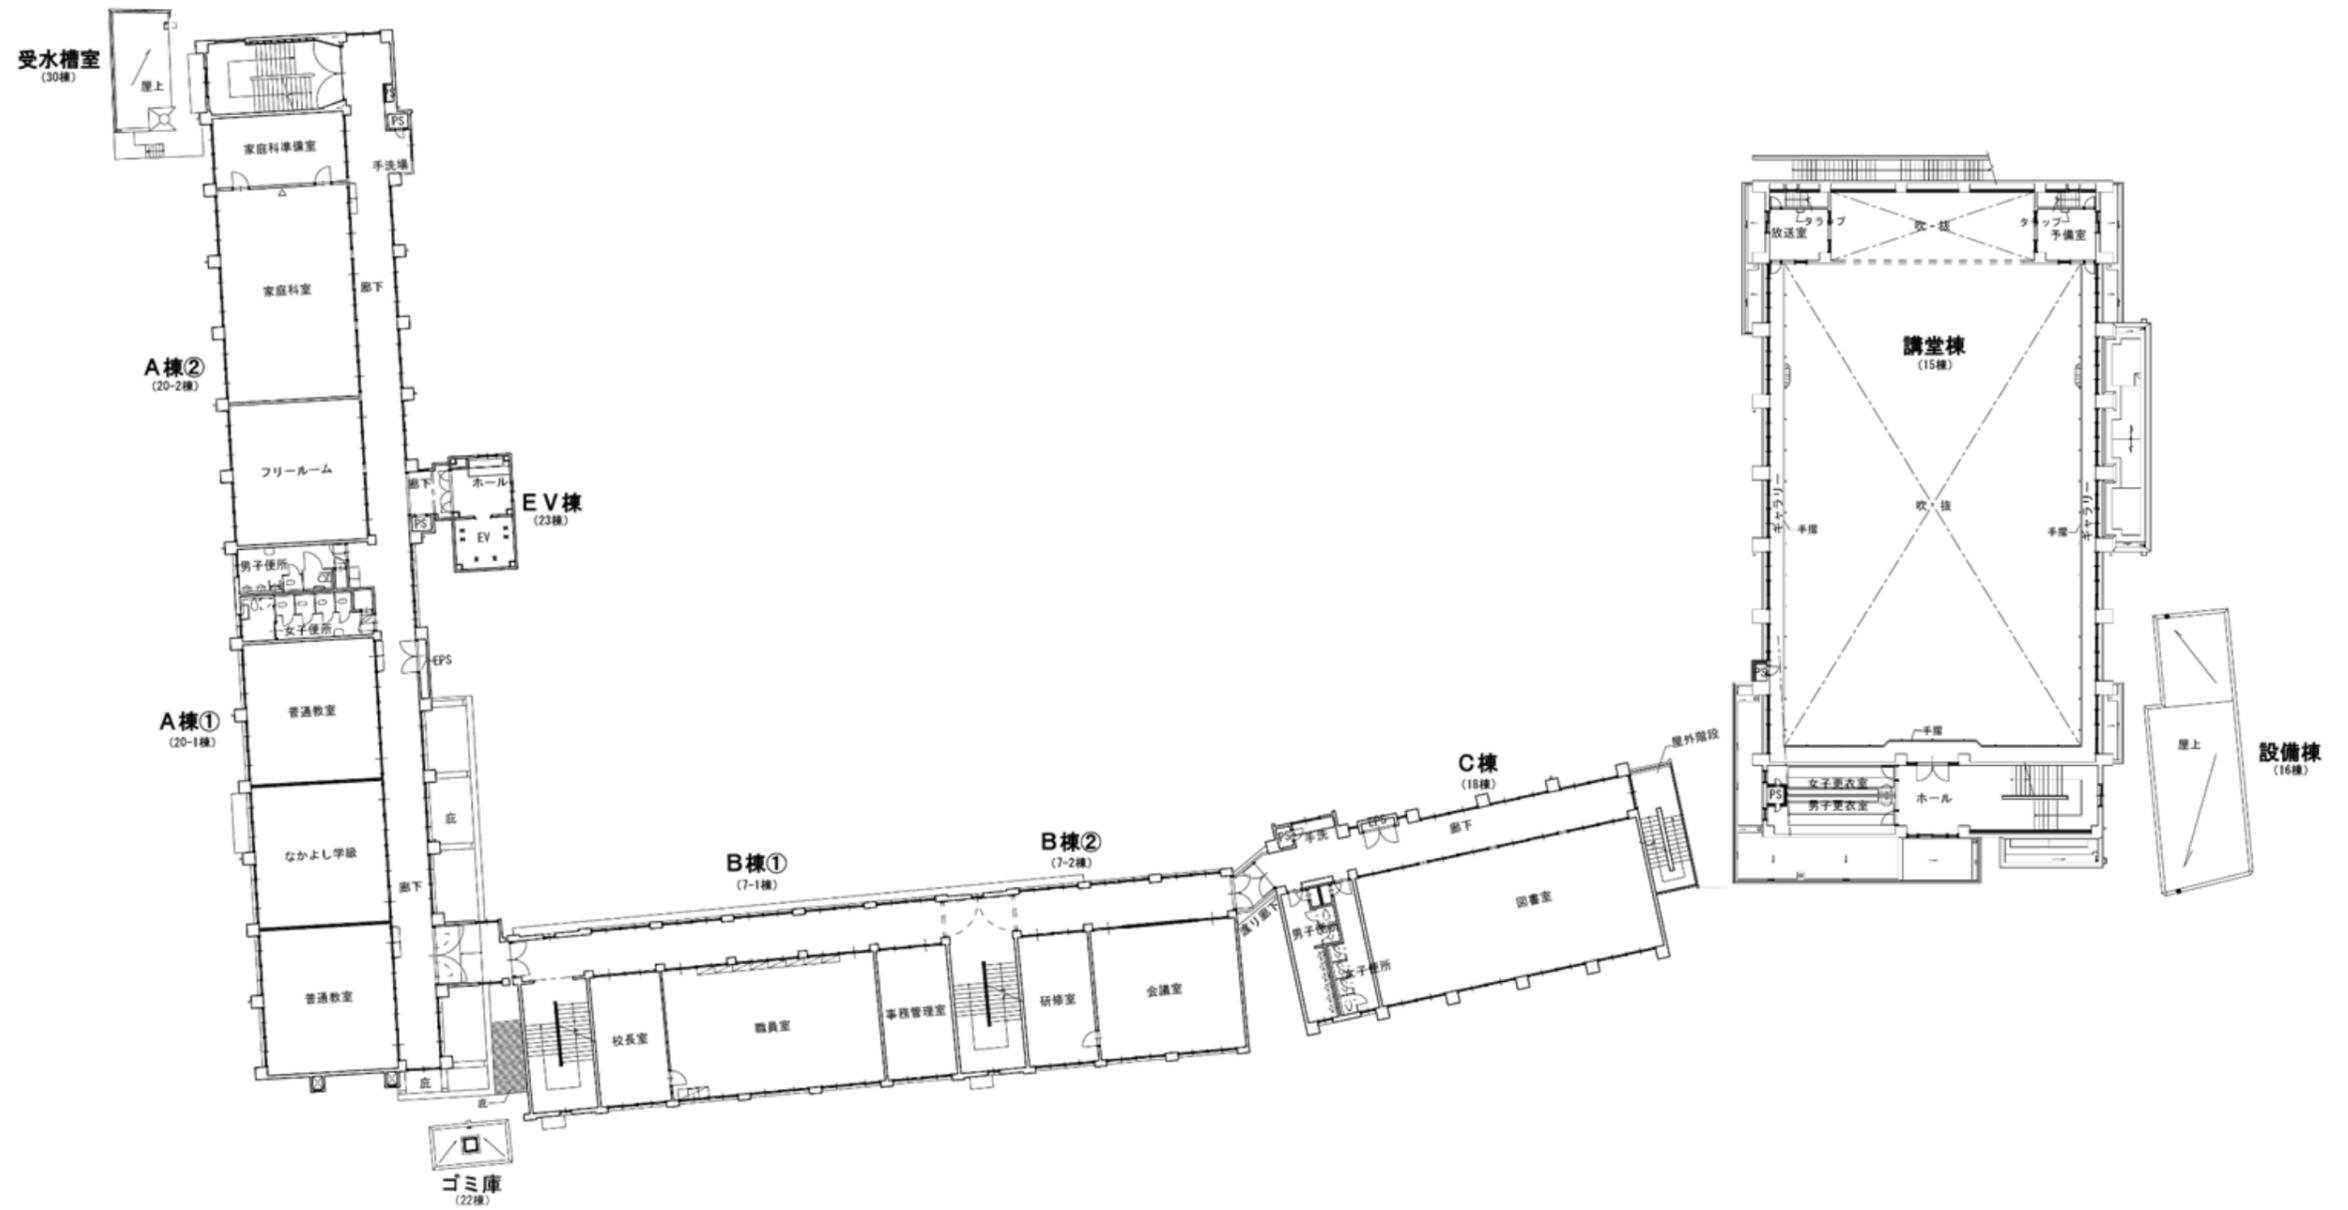


- 用紙の大きさはA3版とし、様式は変更しないものとします。
- 必要に応じて枚数を増やして作成ください。
- 使用言語は日本語とし、単位はメートル法を、また数字はアラビア数字を用いてください。

< 3階平面図 >

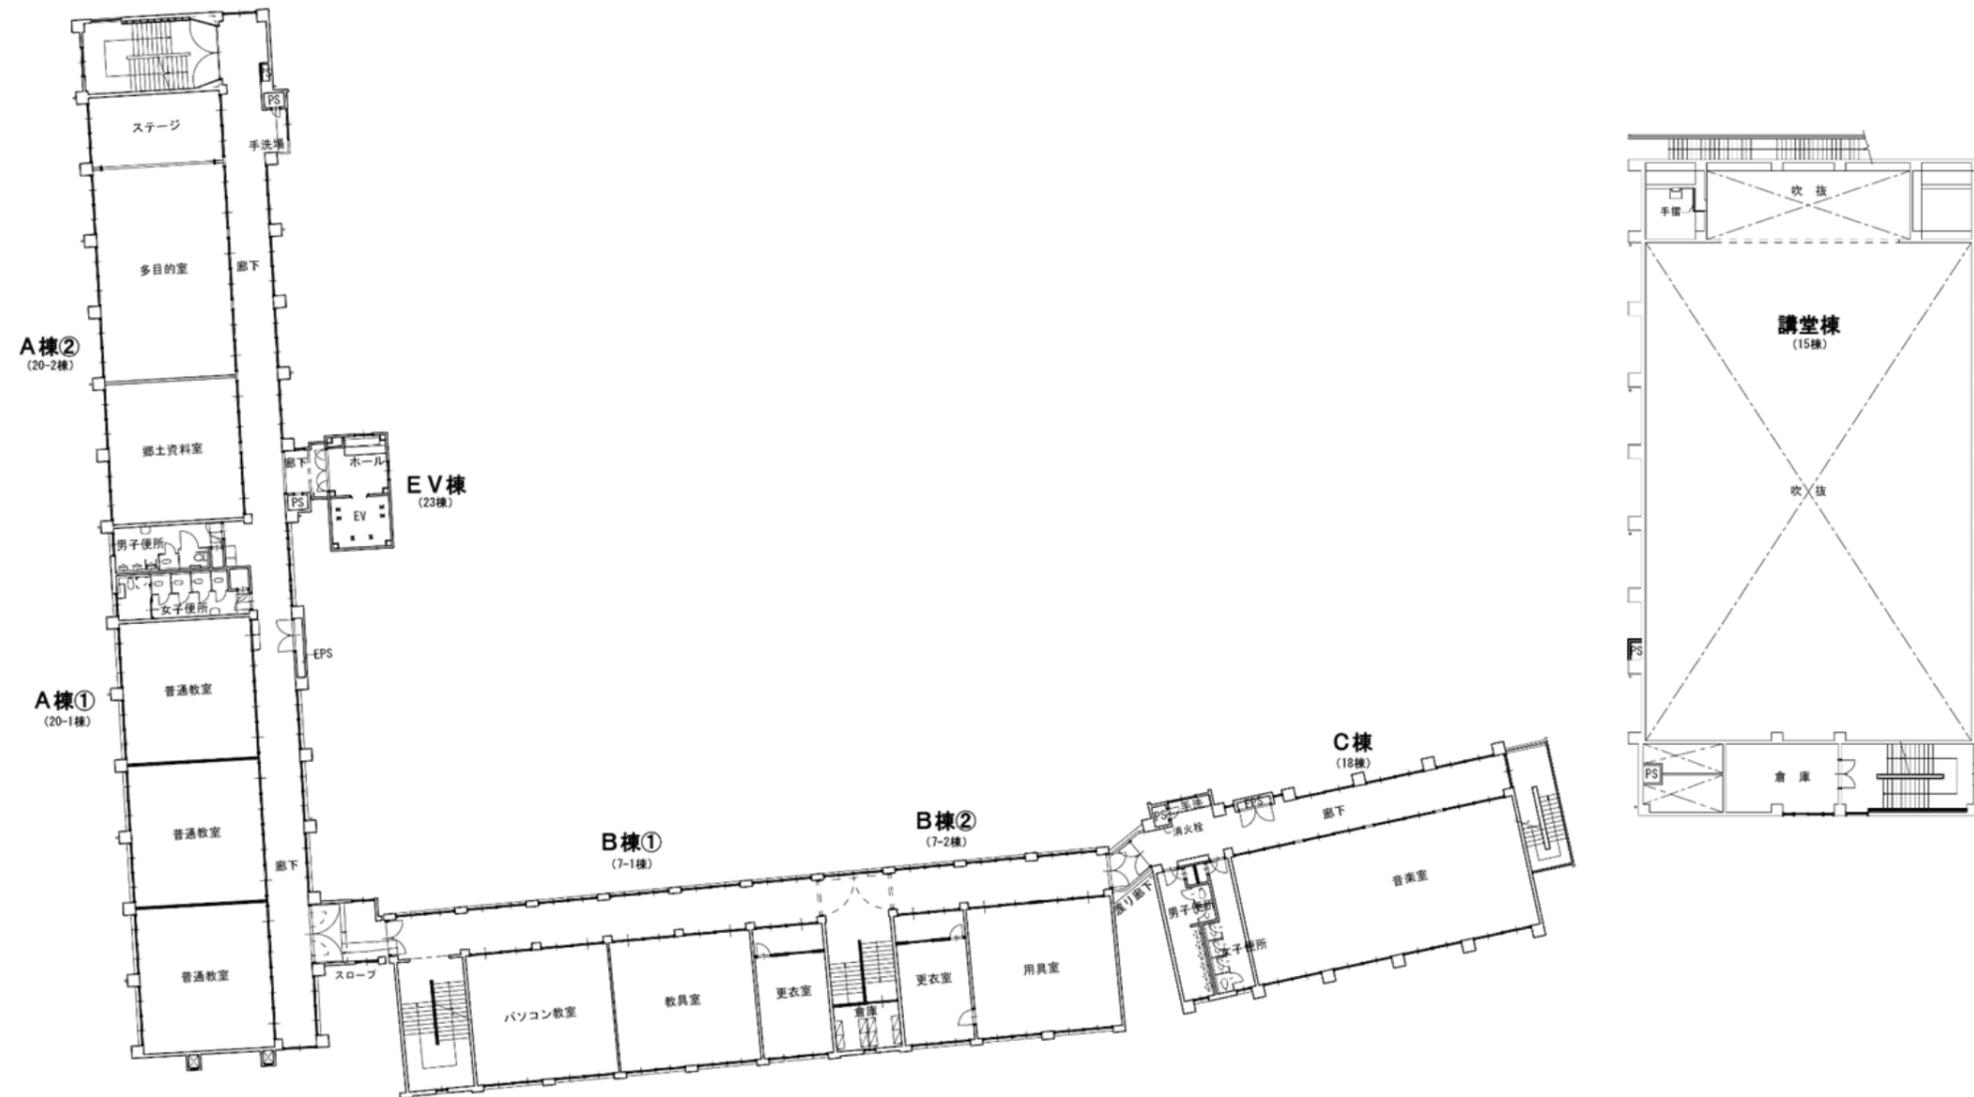

- 用紙の大きさはA3版とし、様式は変更しないものとします。
- 必要に応じて枚数を増やして作成ください。
- 使用言語は日本語とし、単位はメートル法を、また数字はアラビア数字を用いてください。

< 4階平面図 >

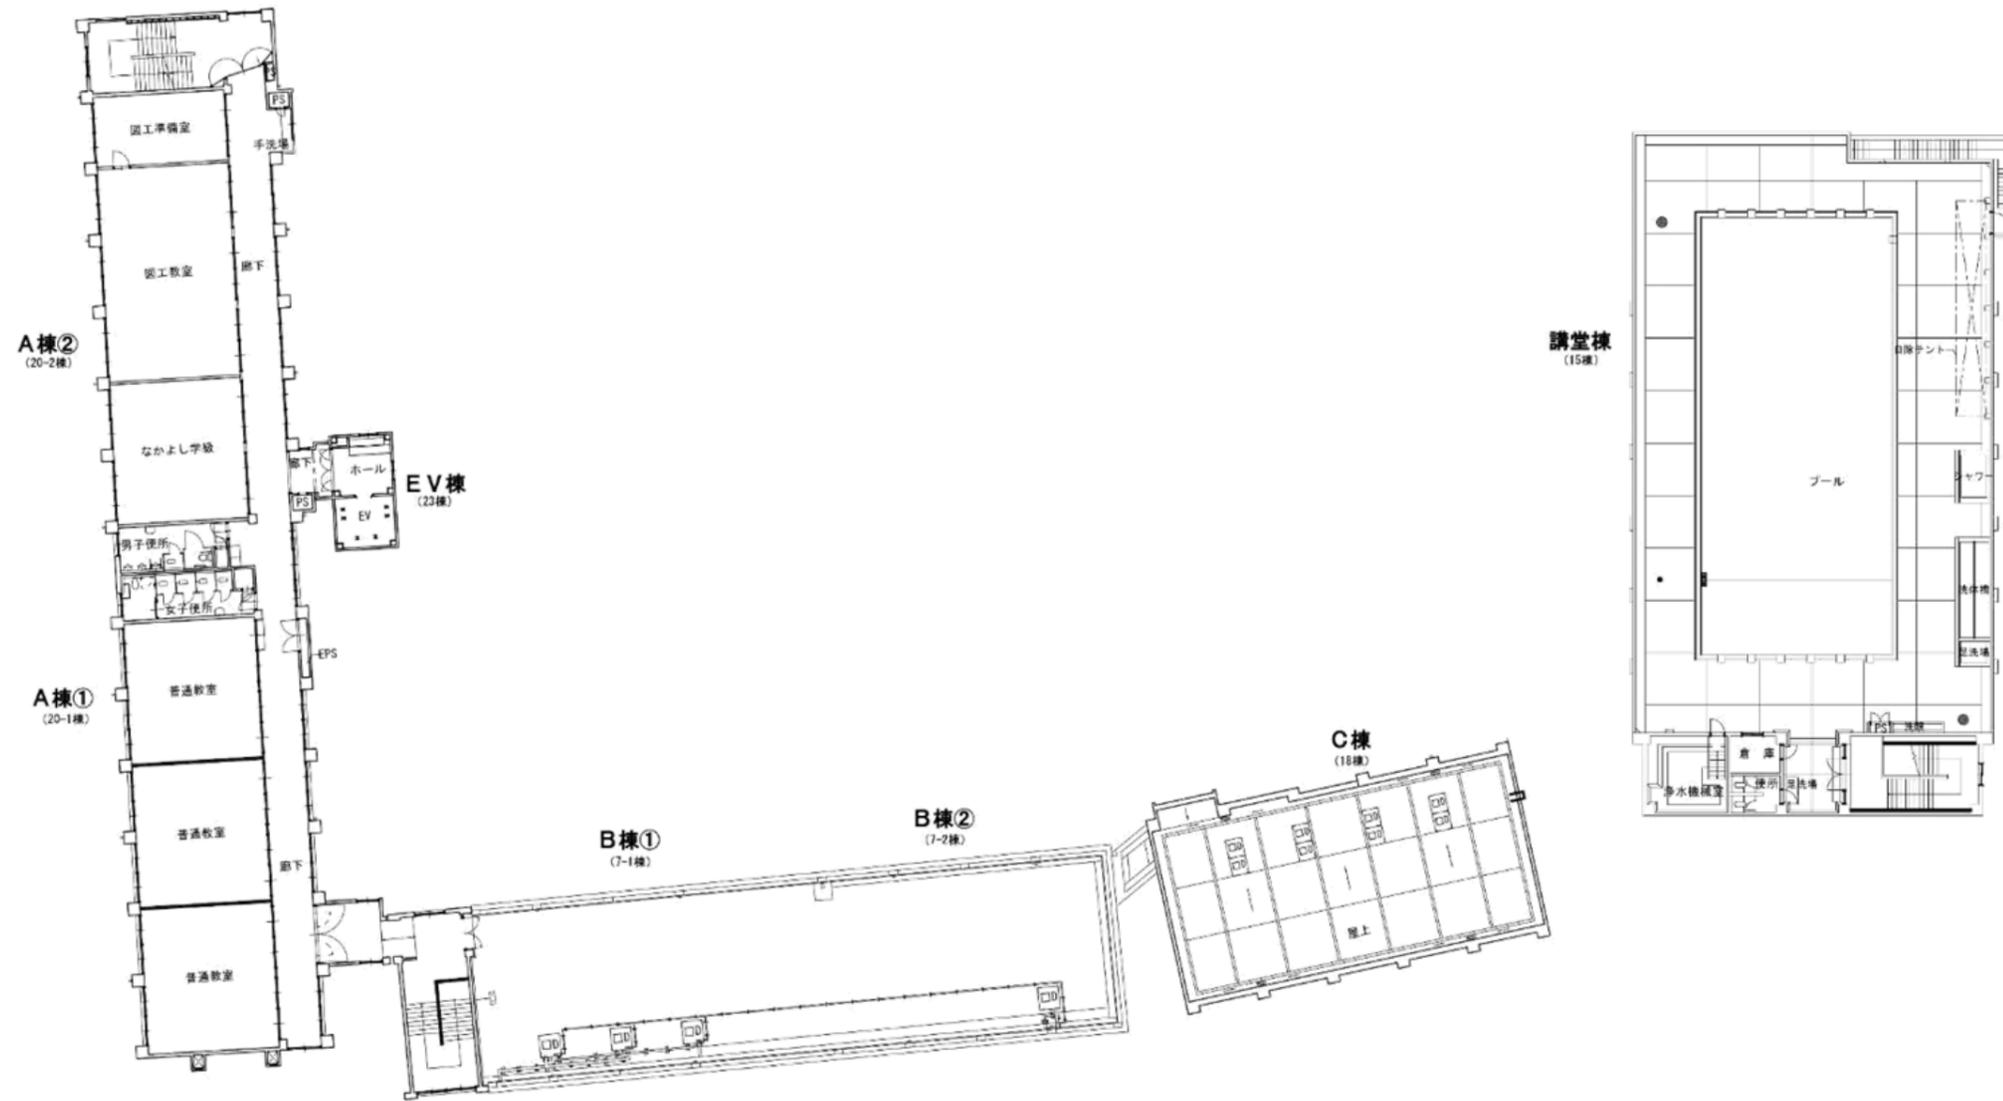

- 用紙の大きさはA3版とし、様式は変更しないものとします。
- 必要に応じて枚数を増やして作成ください。
- 使用言語は日本語とし、単位はメートル法を、また数字はアラビア数字を用いてください。

