


施設改修計画


・提案事業の実施にあたり必要となる、施設の改修、改装内容について記載してください。また、運営開始後に施設改修等を予定されている箇所については、想定している改修時期を、併せて記載してください。

<1階平面図>

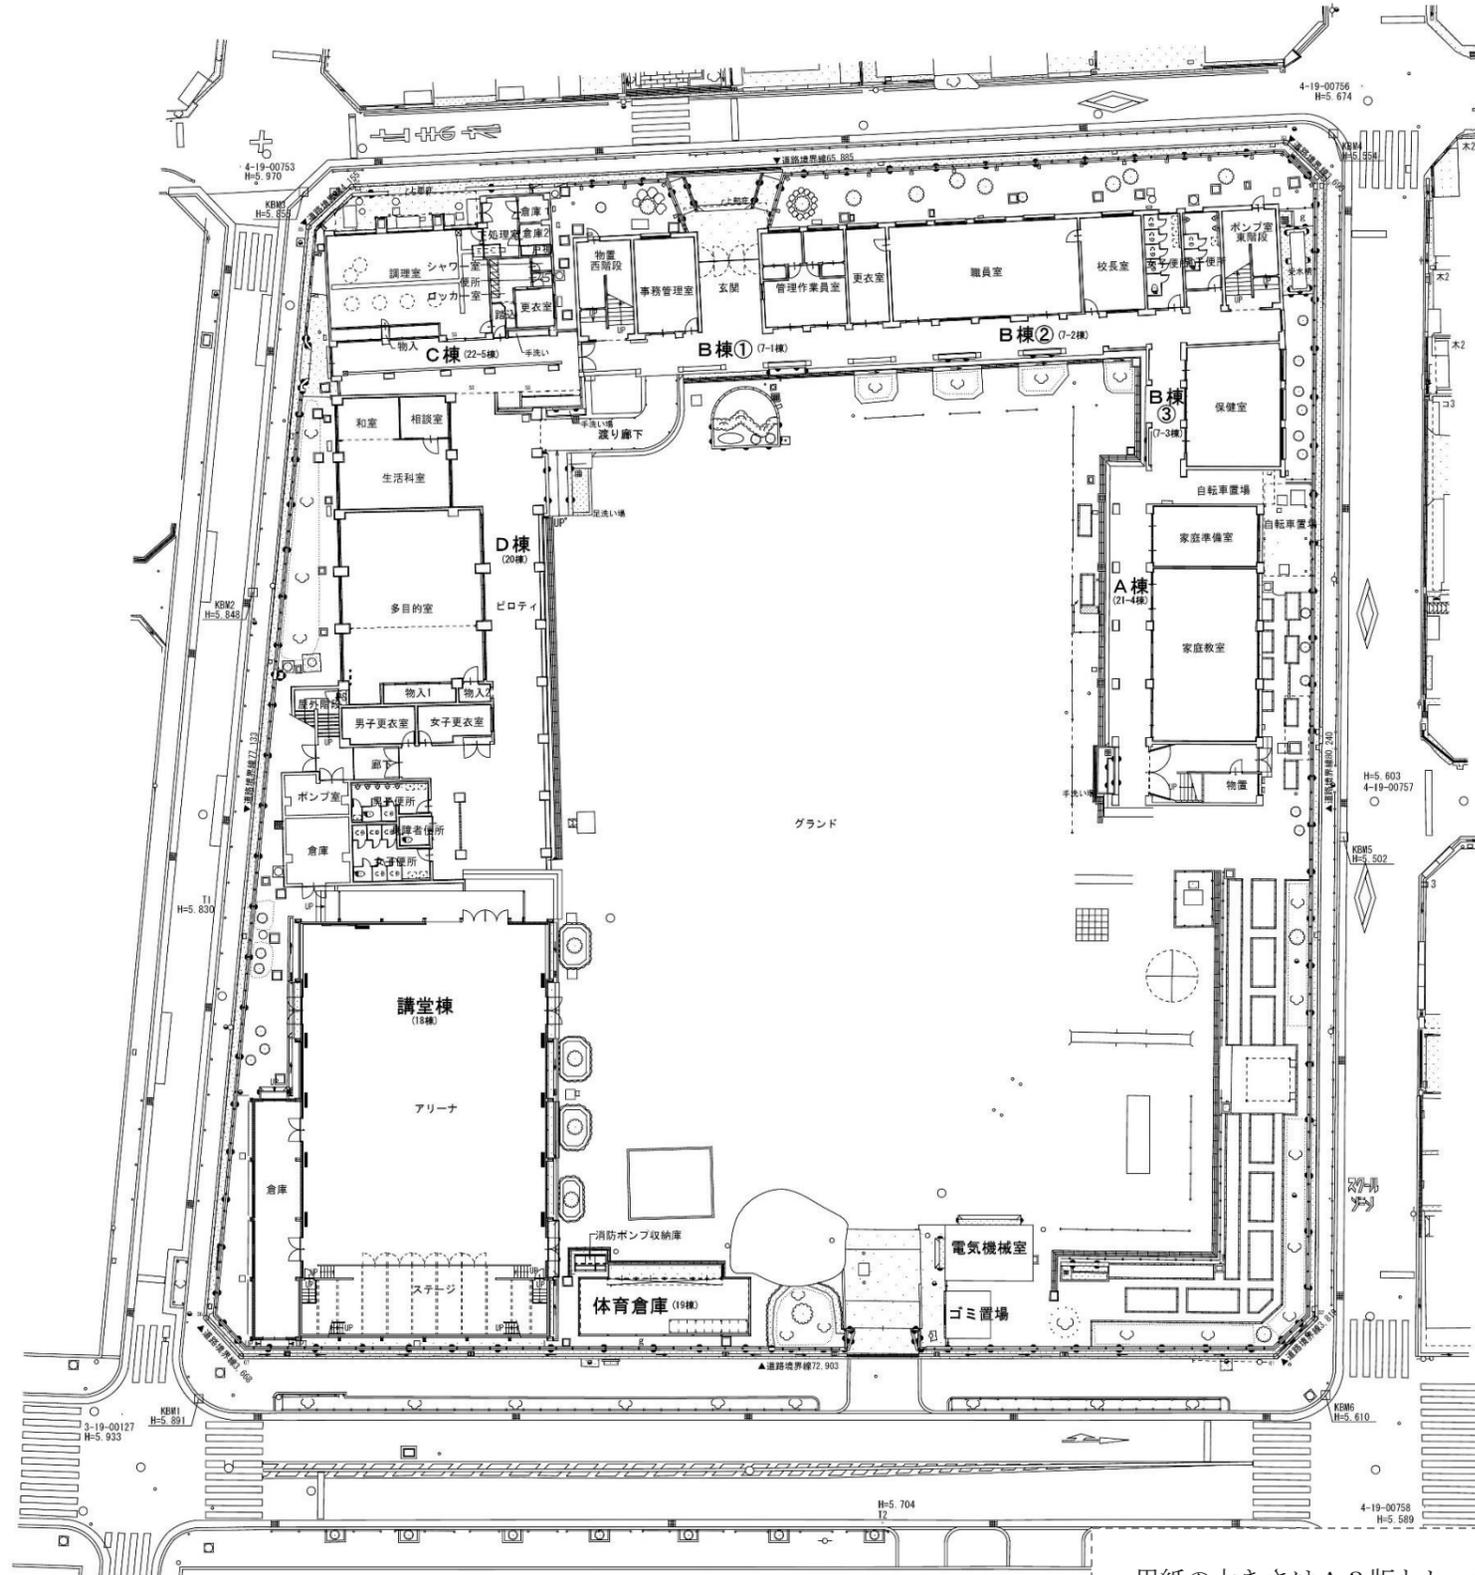


・用紙の大きさはA3版とし、様式は変更しないものとします。
・必要に応じて枚数を増やして作成ください。
・使用言語は日本語とし、単位はメートル法を、また数字はアラビア数字を用いてください。

< 2階平面図 >

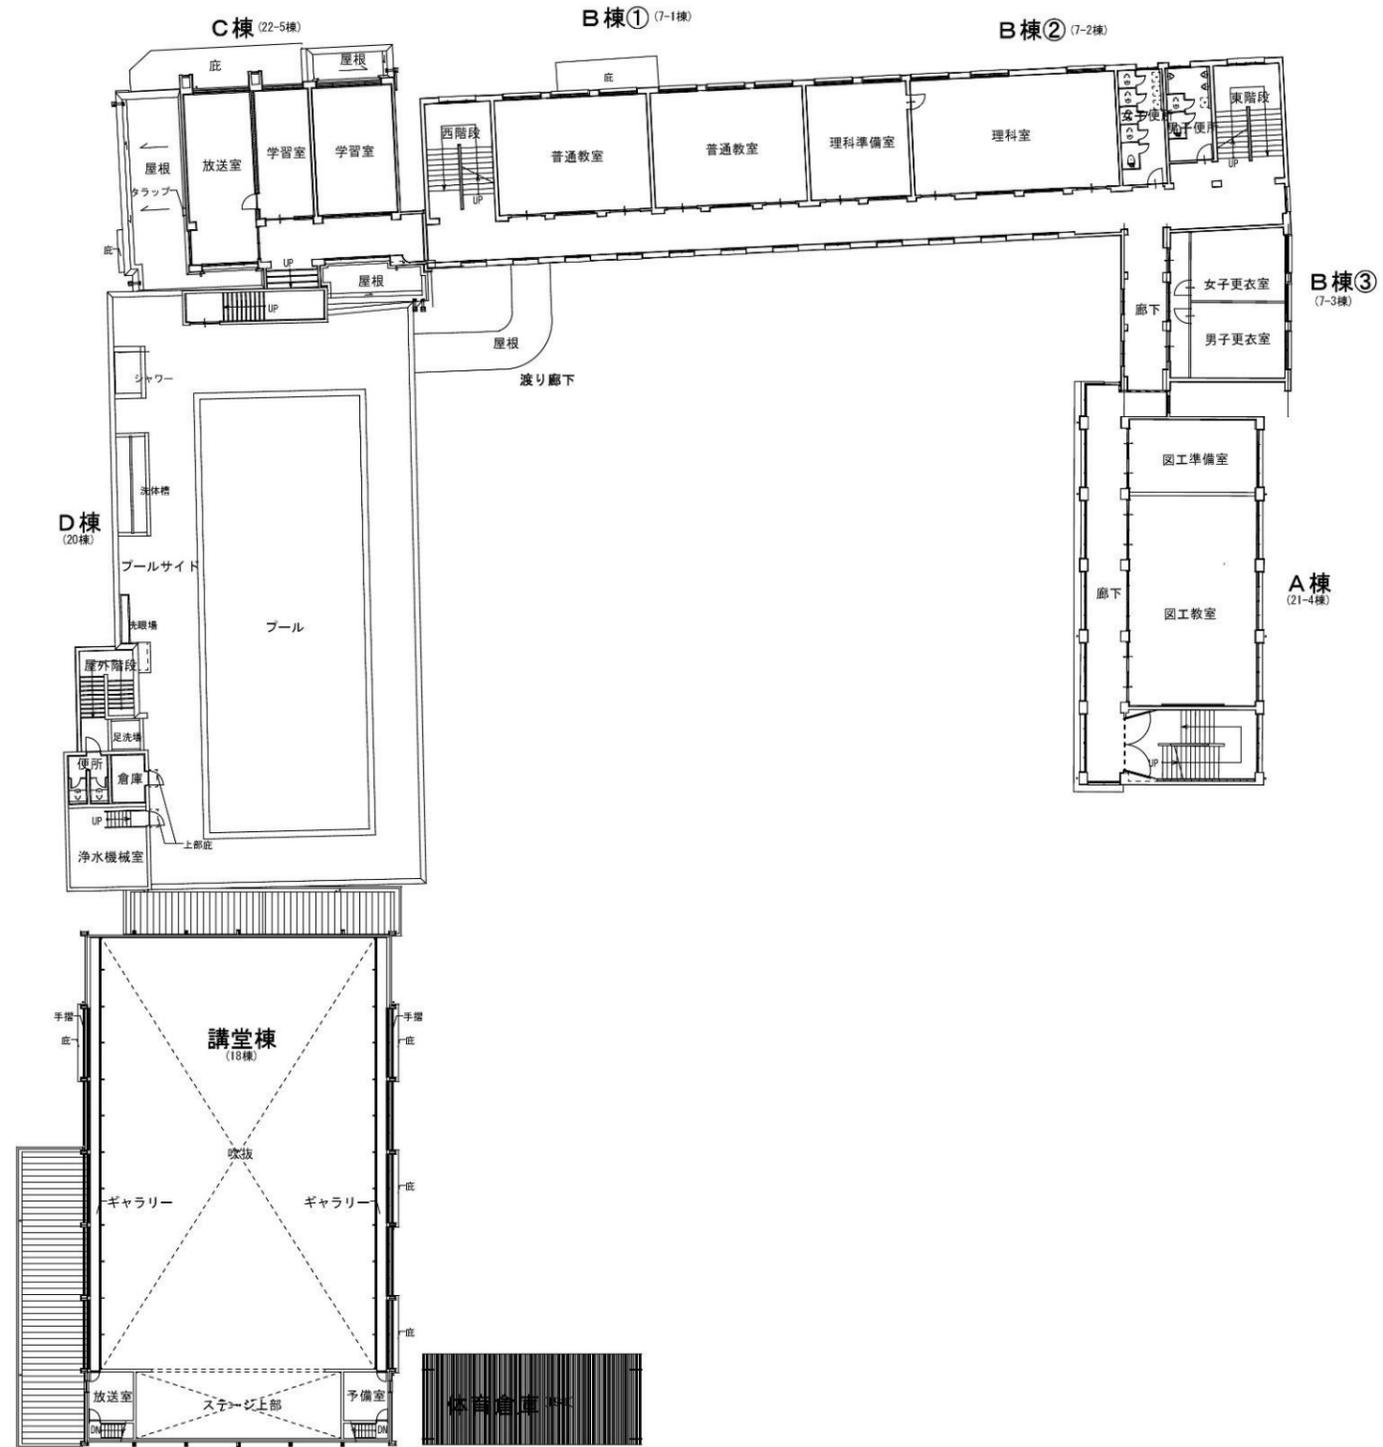


- ・用紙の大きさはA3版とし、様式は変更しないものとします。
- ・必要に応じて枚数を増やして作成ください。
- ・使用言語は日本語とし、単位はメートル法を、また数字はアラビア数字を用いてください。

< 3階平面図 >

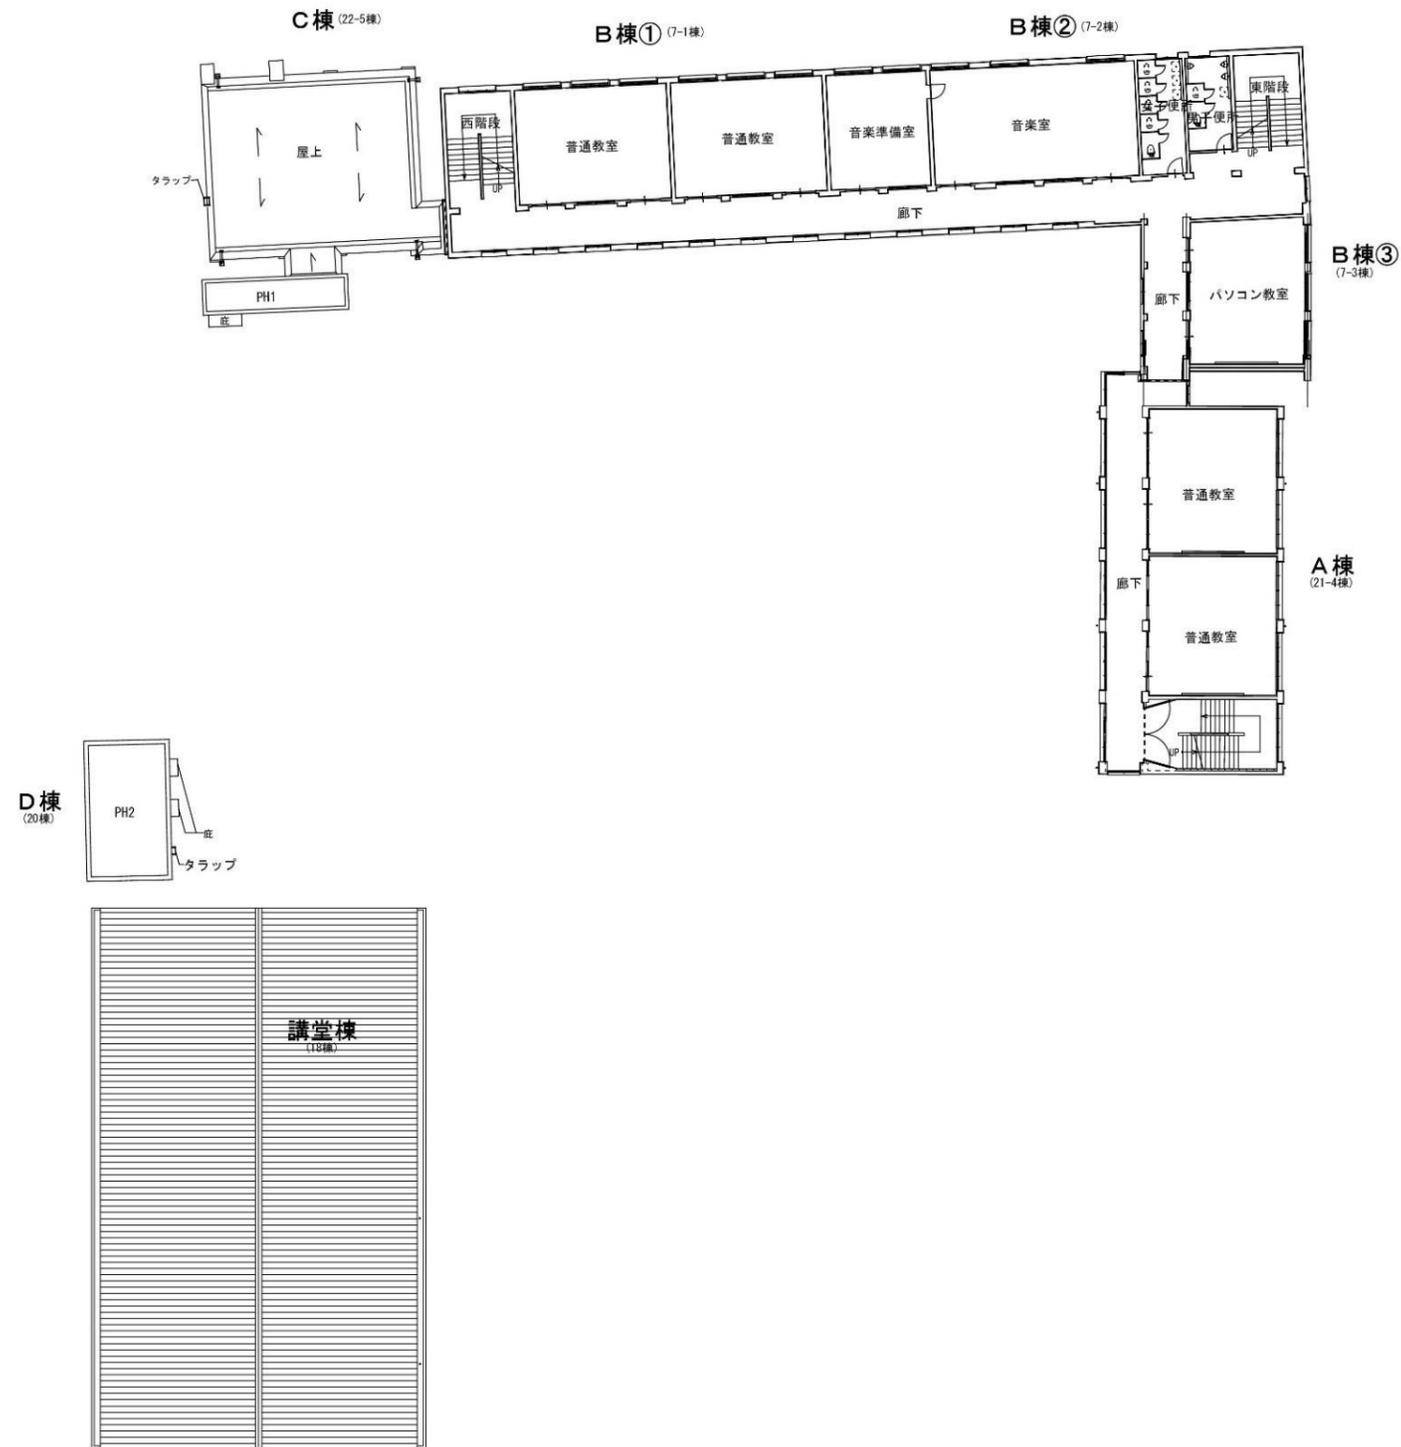


- 用紙の大きさはA3版とし、様式は変更しないものとします。
- 必要に応じて枚数を増やして作成ください。
- 使用言語は日本語とし、単位はメートル法を、また数字はアラビア数字を用いてください。

< 4階平面図 >

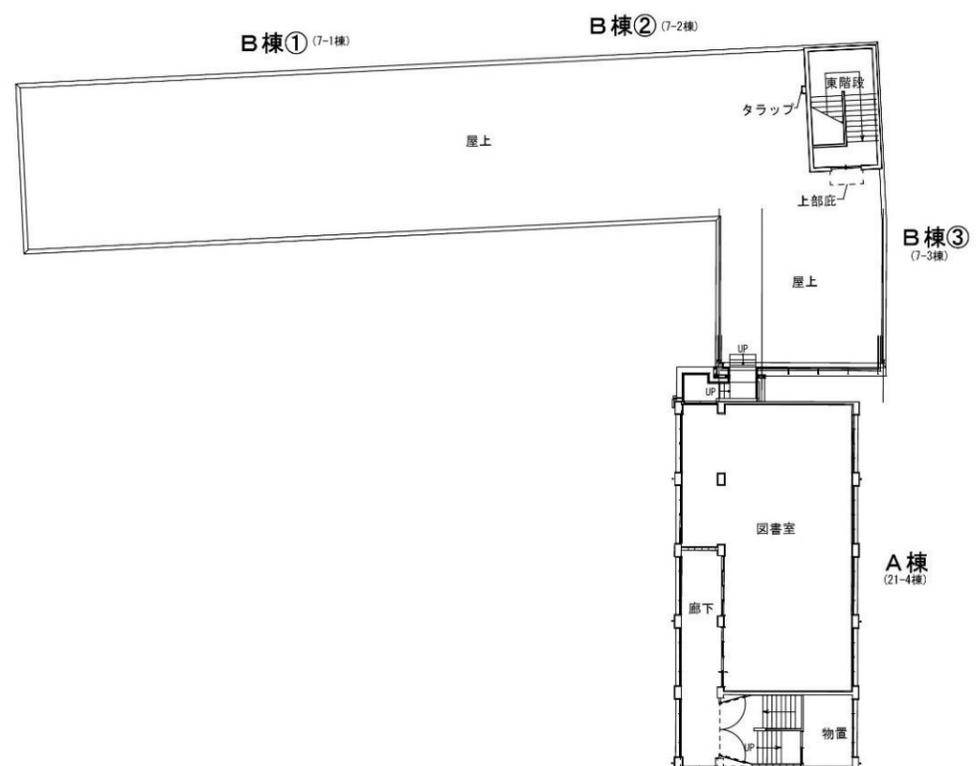

< R階平面図 >

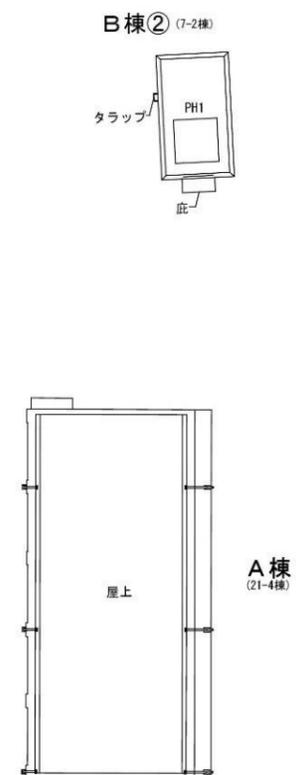

- 用紙の大きさはA3版とし、様式は変更しないものとします。
- 必要に応じて枚数を増やして作成ください。
- 使用言語は日本語とし、単位はメートル法を、また数字はアラビア数字を用いてください。