


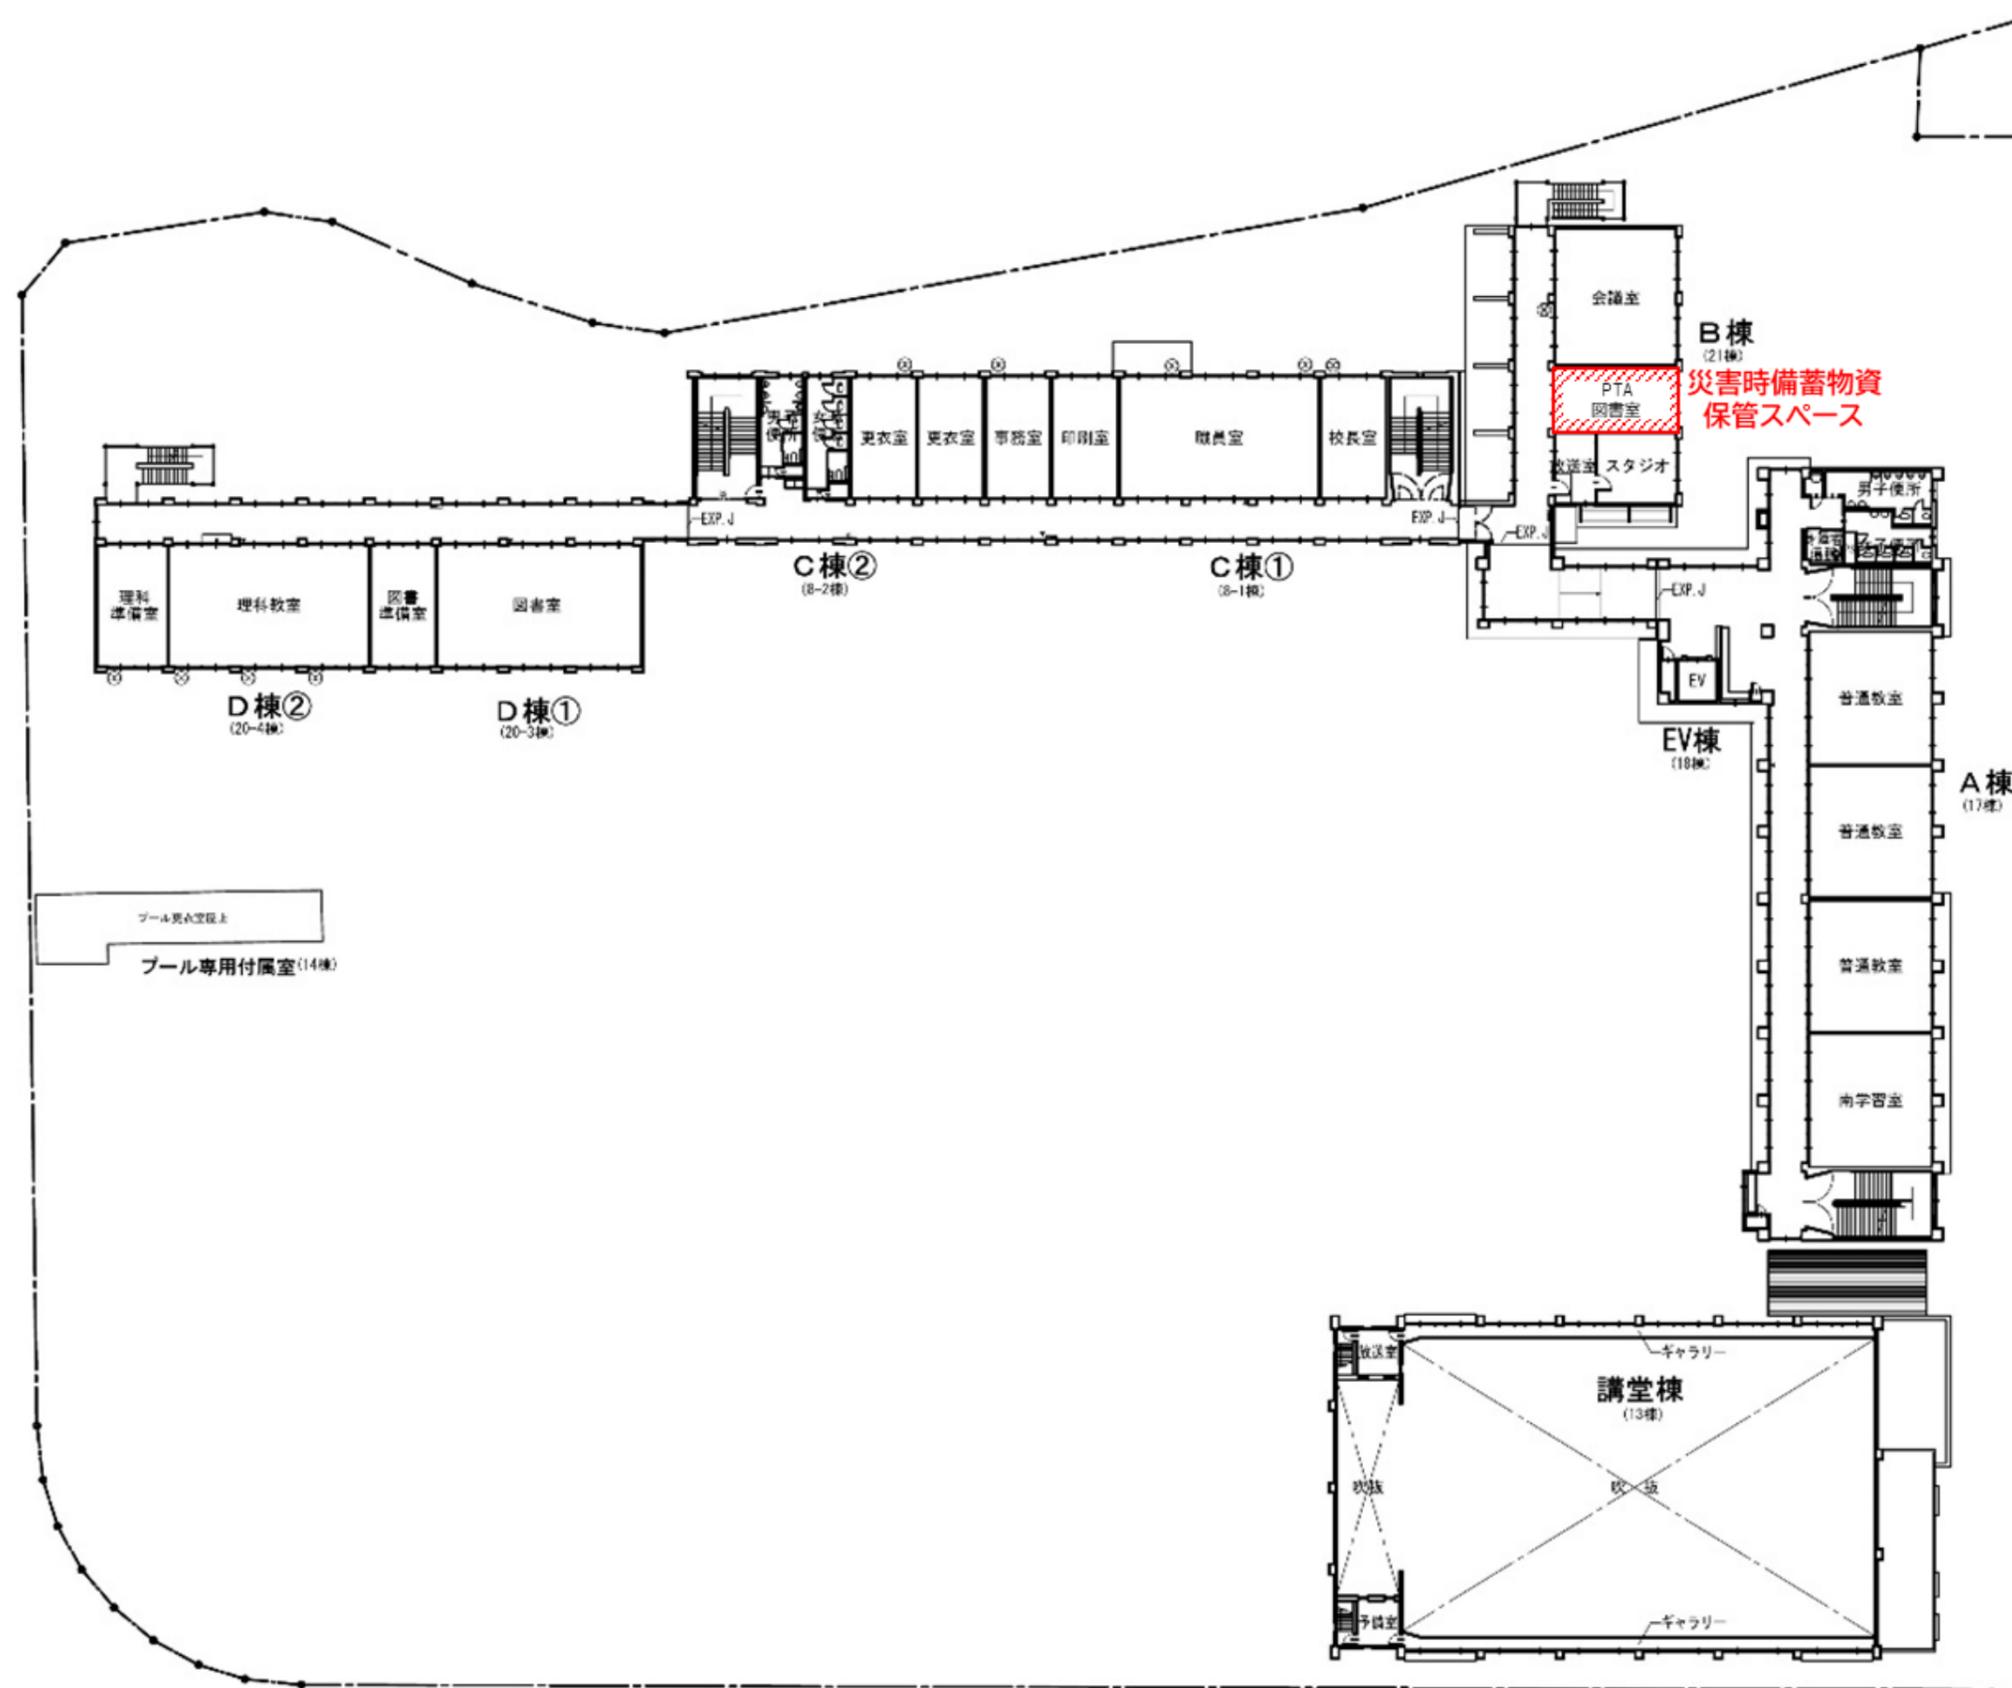


< 2階平面図 >




- 用紙の大きさはA3版とし、様式は変更しないものとします。
- 必要に応じて枚数を増やして作成ください。
- 使用言語は日本語とし、単位はメートル法を、また数字はアラビア数字を用いてください。

< 3階平面図 >

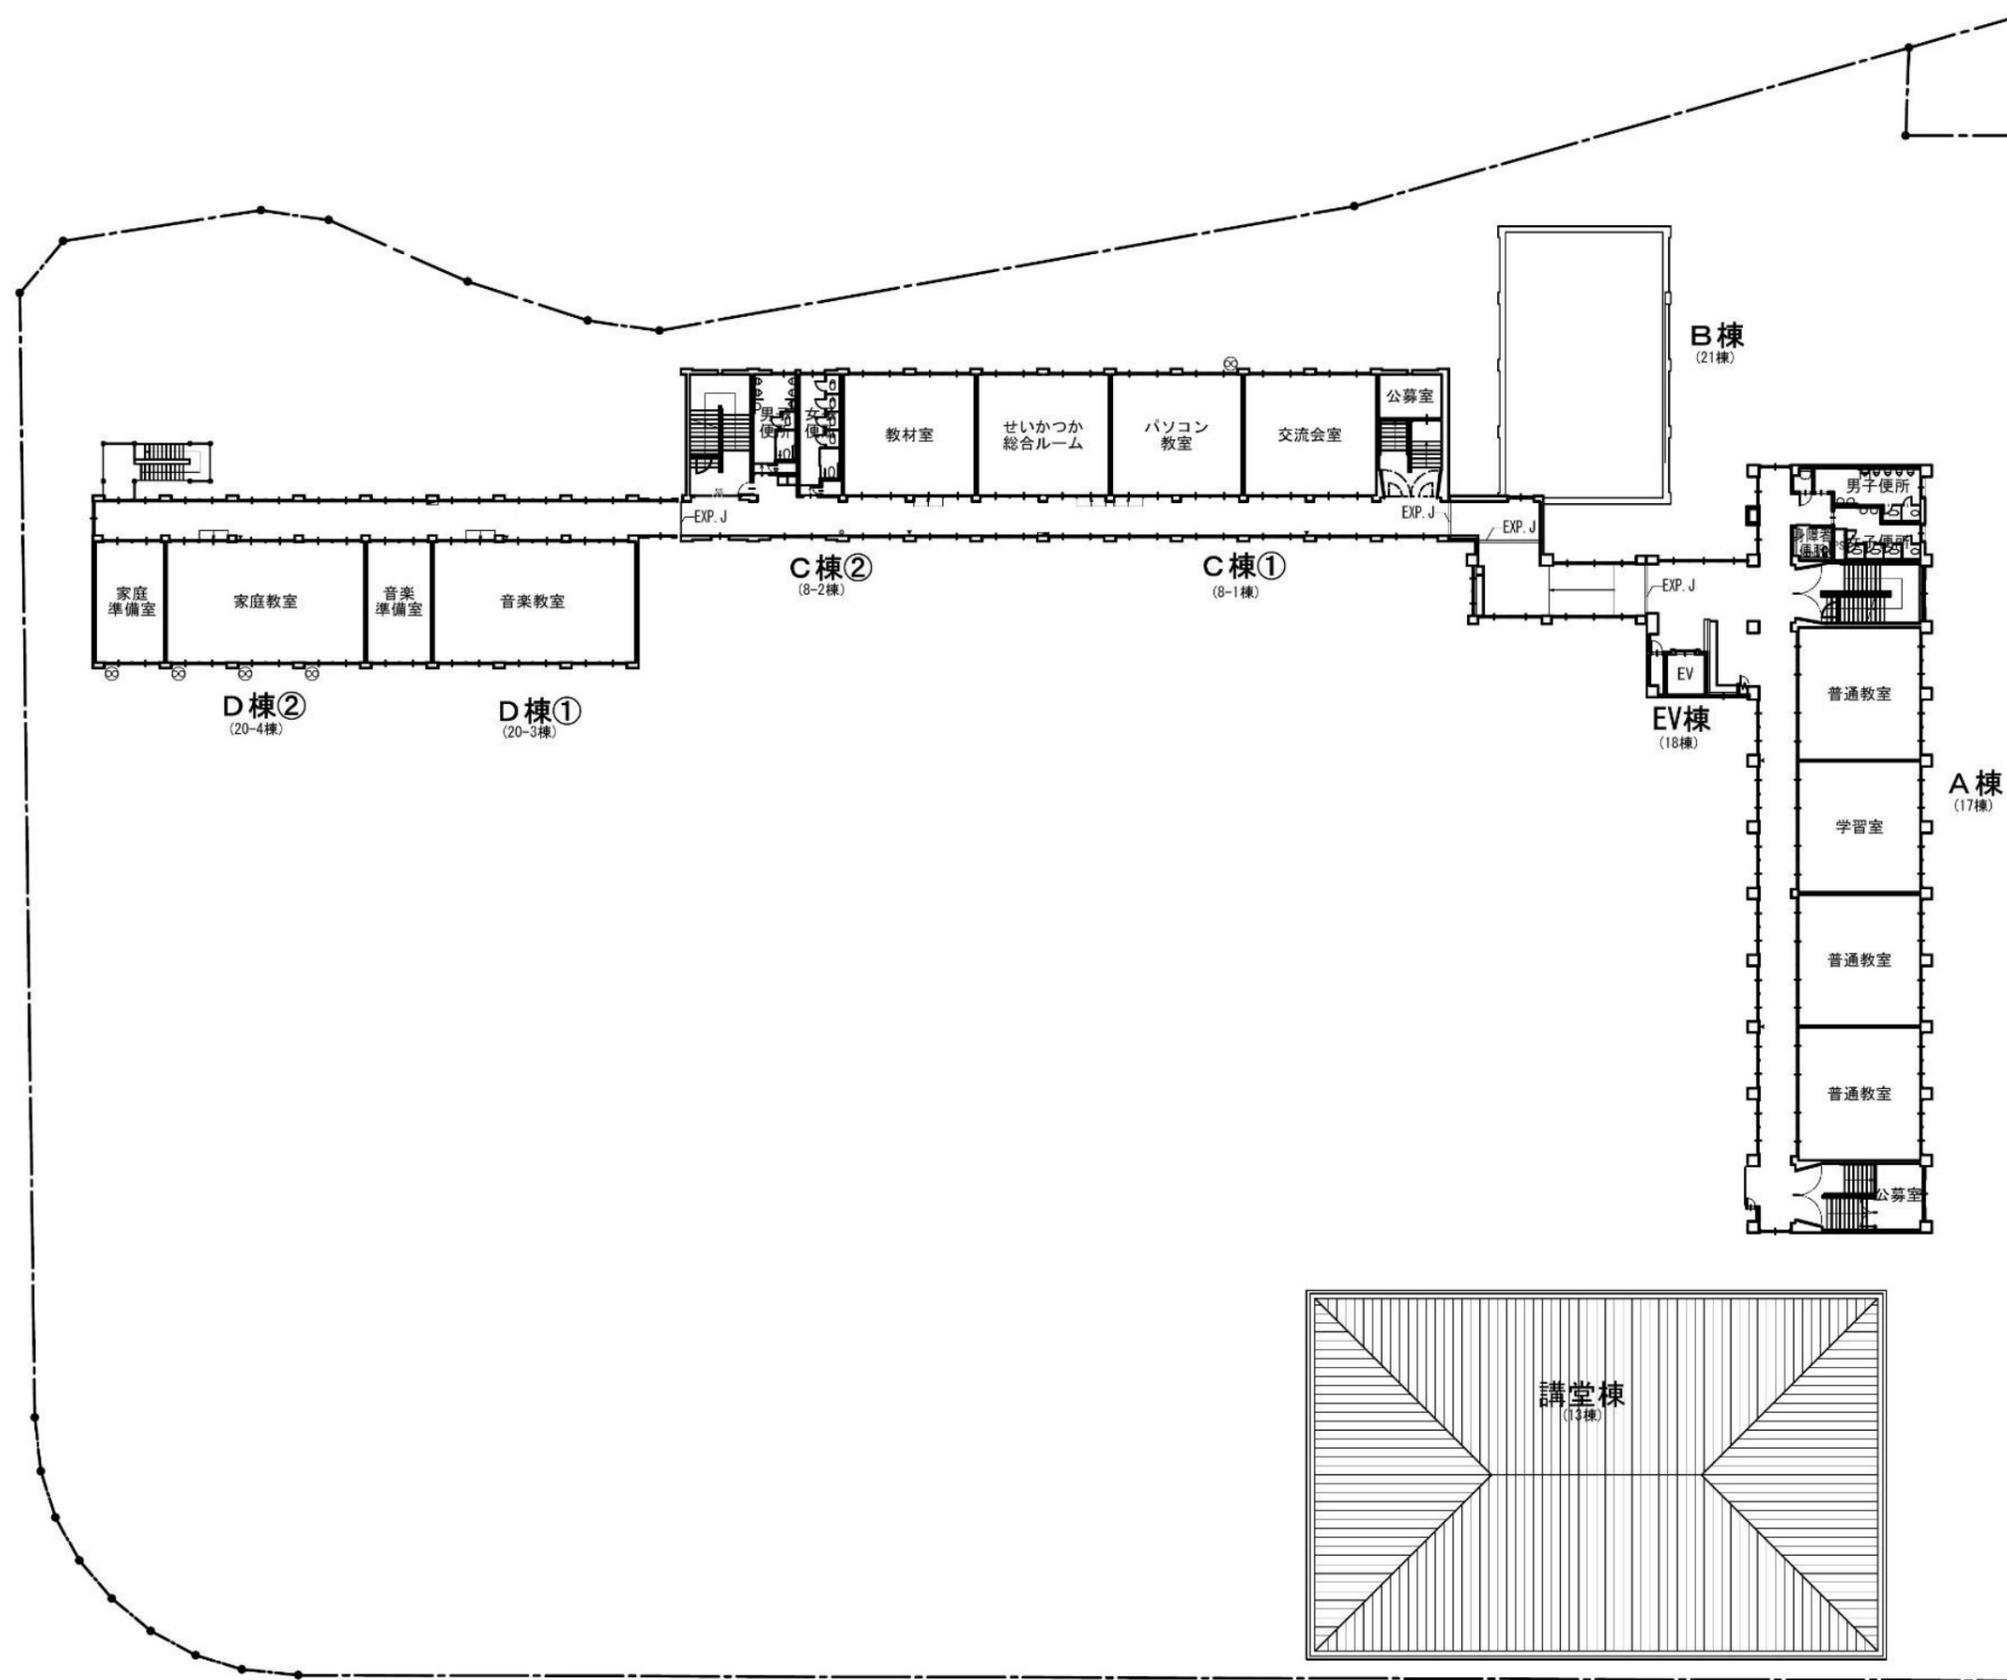

- 用紙の大きさはA3版とし、様式は変更しないものとします。
- 必要に応じて枚数を増やして作成ください。
- 使用言語は日本語とし、単位はメートル法を、また数字はアラビア数字を用いてください。

< 屋上平面図 >

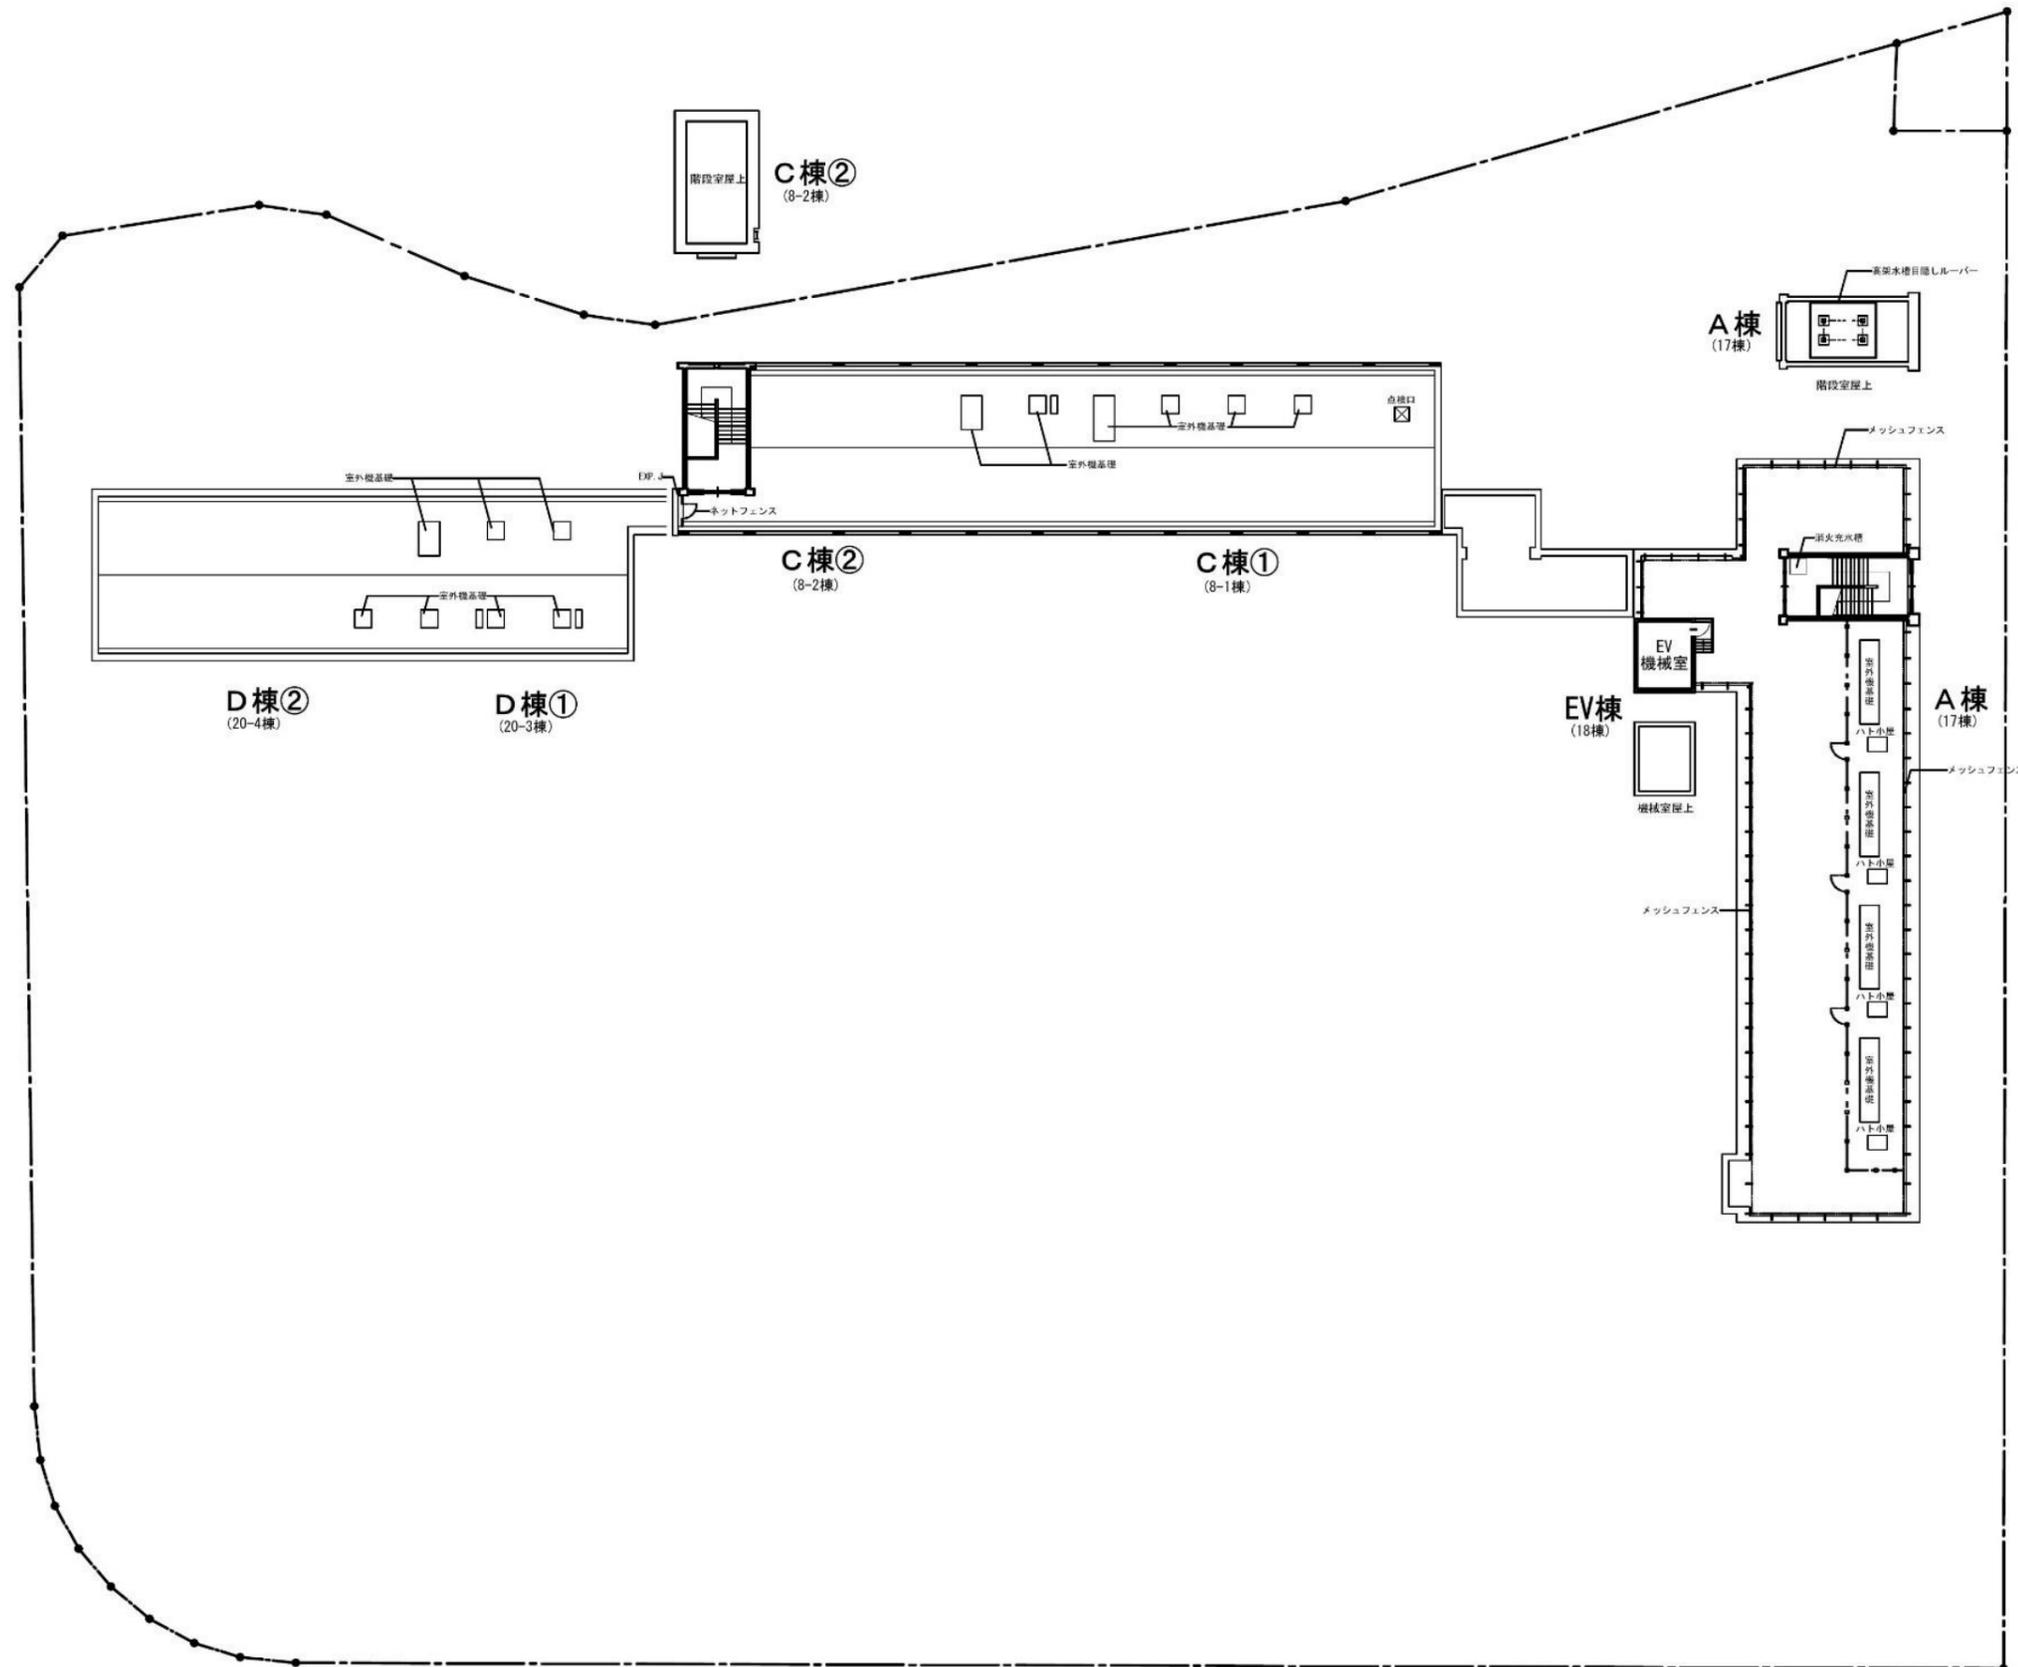

- 用紙の大きさはA3版とし、様式は変更しないものとします。
- 必要に応じて枚数を増やして作成ください。
- 使用言語は日本語とし、単位はメートル法を、また数字はアラビア数字を用いてください。