



1階平面図

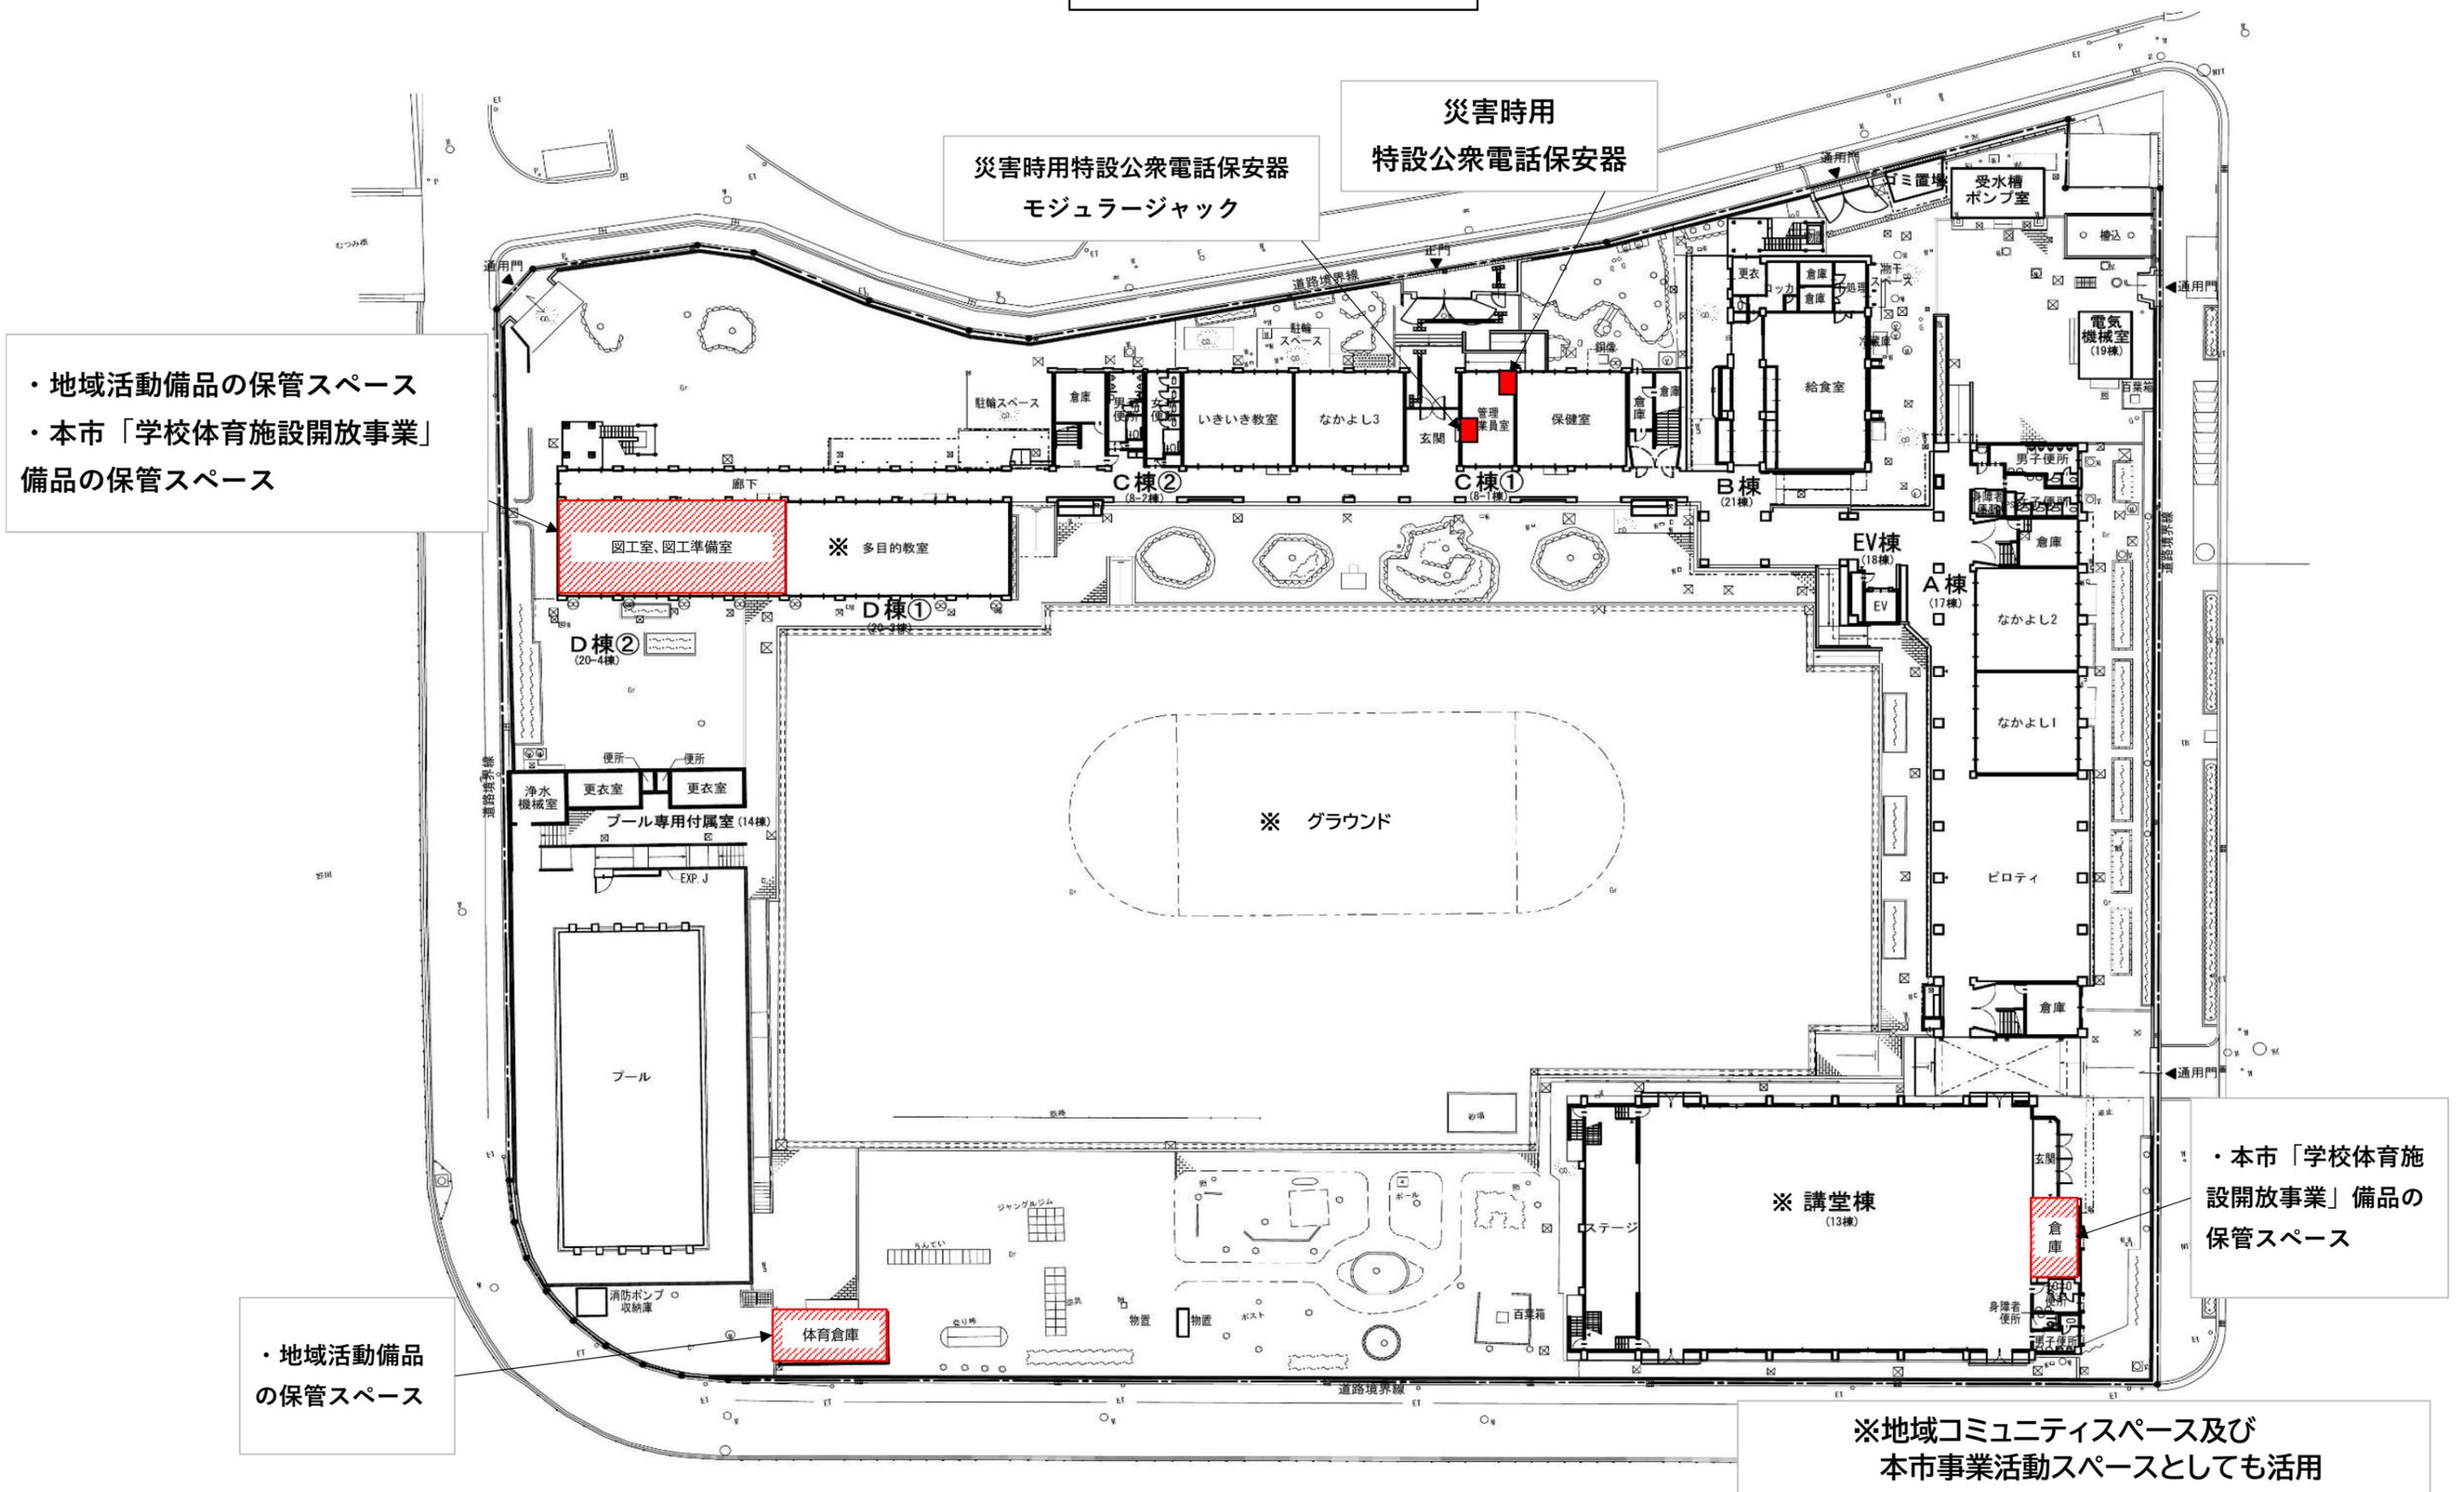

2階平面図

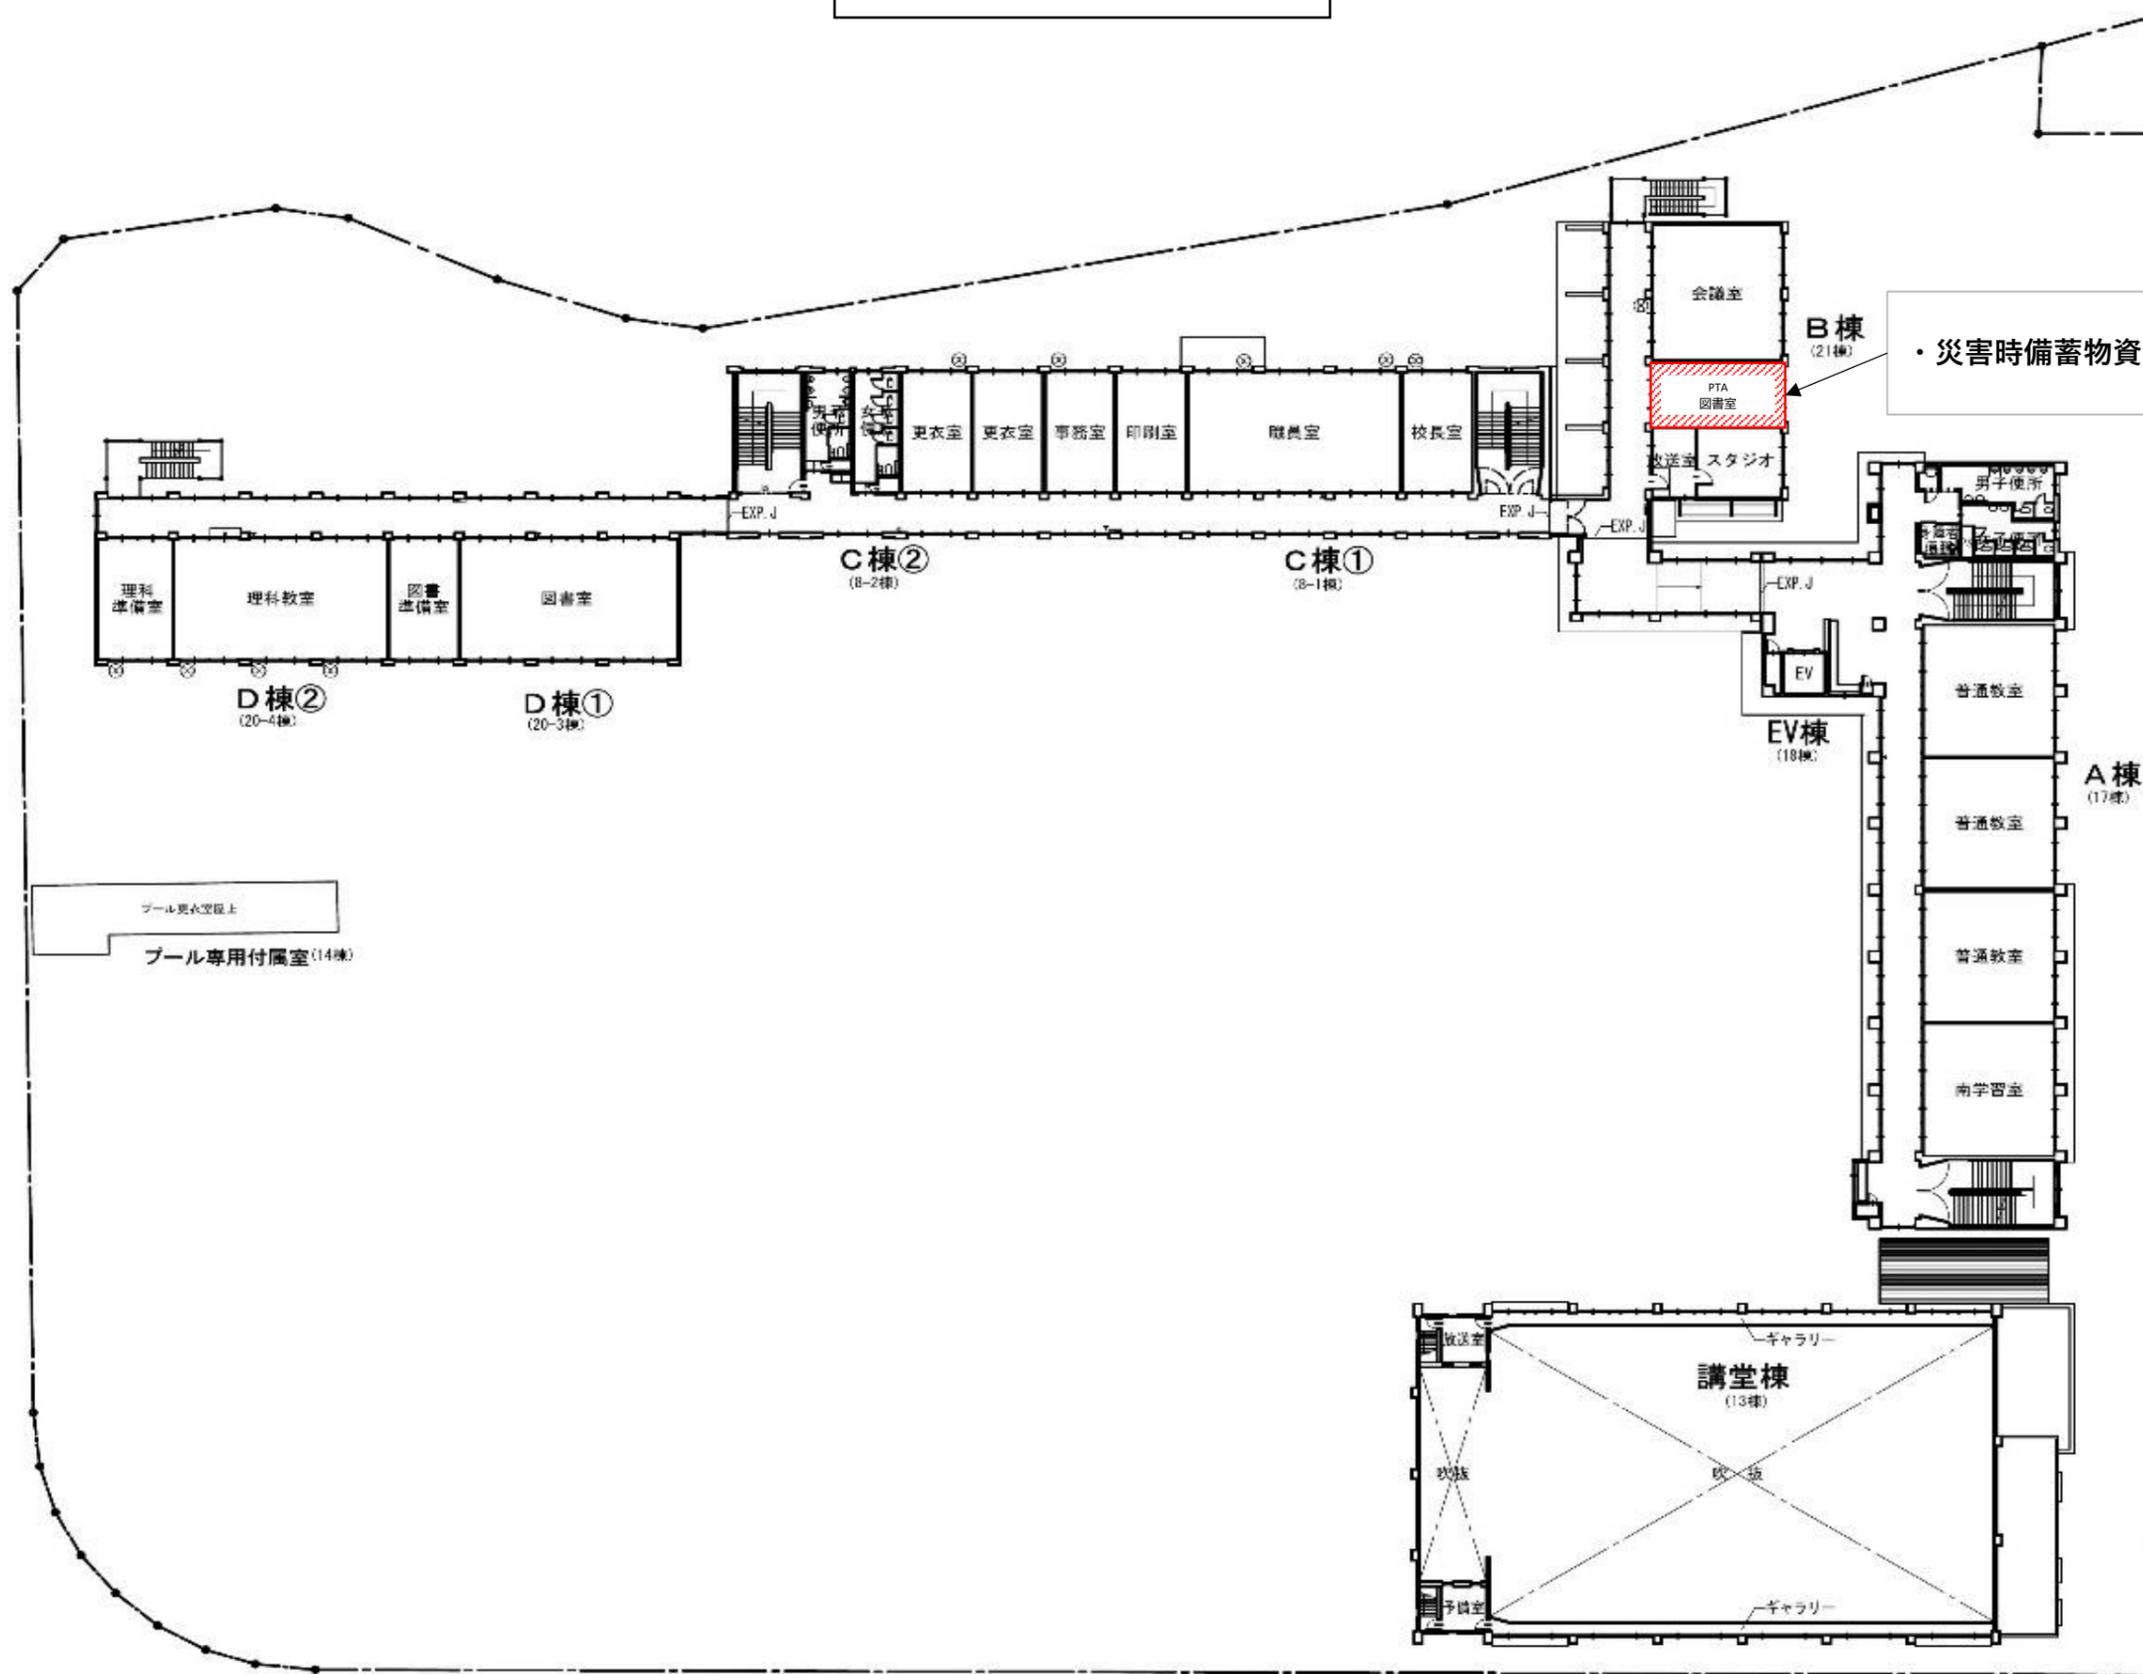

・災害時備蓄物資の保管スペース

プール更衣室
プール専用付属室(14棟)

3階平面図

