

### 施設の活用計画、用途


- 資料2「各階平面図」を基本に、施設全体の活用計画を記載してください。
- 作成にあたっては、各室の活用用途（業種、業態等）を具体的に記載してください。
- 駐車場を設置する必要がある場合は、駐車場設置可能範囲に駐車場配置図を記載してください。
- 本審査では、法令関係等のチェックを行うものではありませんが、提案内容は必ず関係法令等を遵守し、実施できる計画としてください。

## 施設の活用計画


現在の校舎、講堂、グラウンド、遊具など施設全体を活用して、幼稚部から高等部までの一貫教育を行う「インターナショナルスクール」として利用します。

施設名	階数	利用方法（変更箇所）
校舎A棟	1階	家庭準備室→ <b>保健室</b> 、家庭教室→ <b>普通教室</b>
	2階	図工準備室→ <b>理科準備室</b> 、図工教室→ <b>理科室</b>
	3・4階	変更なし（ <b>普通教室</b> 、 <b>図書室</b> ）
校舎B棟	1階	事務管理室→ <b>校長室</b> 、更衣室→ <b>応接室</b> 、職員室と校長室→ <b>普通教室2室</b> 、保健室→ <b>普通教室</b>
	2階	理科室と理科準備室→ <b>普通教室2室</b> 、男女更衣室→ <b>普通教室</b>
	3階	音楽準備室→ <b>普通教室</b> 、音楽室→ <b>パソコン教室</b> 、パソコン教室→ <b>音楽室</b>
校舎C棟	1階	<b>教職員の執務スペース</b> ：給食室（調理室と更衣室）→ <b>職員室</b> 、配食用通路→ <b>待合室</b>
	2階	学習室2室→ <b>普通教室1室</b>
校舎D棟	1階	<b>多目的室は地域コミュニティスペース</b> 、 <b>防災備蓄倉庫は災害時備蓄物資の保管スペース</b> として現状の利用方法を継続 生活科室→ <b>普通教室</b>
	2階	プールは現状の利用方法を継続
講堂棟		<b>地域コミュニティスペース</b> 、 <b>災害時の避難所</b> 。講堂内倉庫一部を <b>地域活動備品の保管スペース</b> に利用（継続）。地域および大阪市事業に使用しない時間帯は <b>体育館</b> 、 <b>講堂</b> として利用
グラウンド		<b>地域コミュニティスペース</b> 、 <b>災害時の一時避難所</b> 。地域および大阪市事業に使用しない時間帯は <b>運動場</b> として利用
体育倉庫		一部を <b>地域活動備品の保管スペース</b> に利用（継続）


1階校舎及びグラウンドの入退出動線

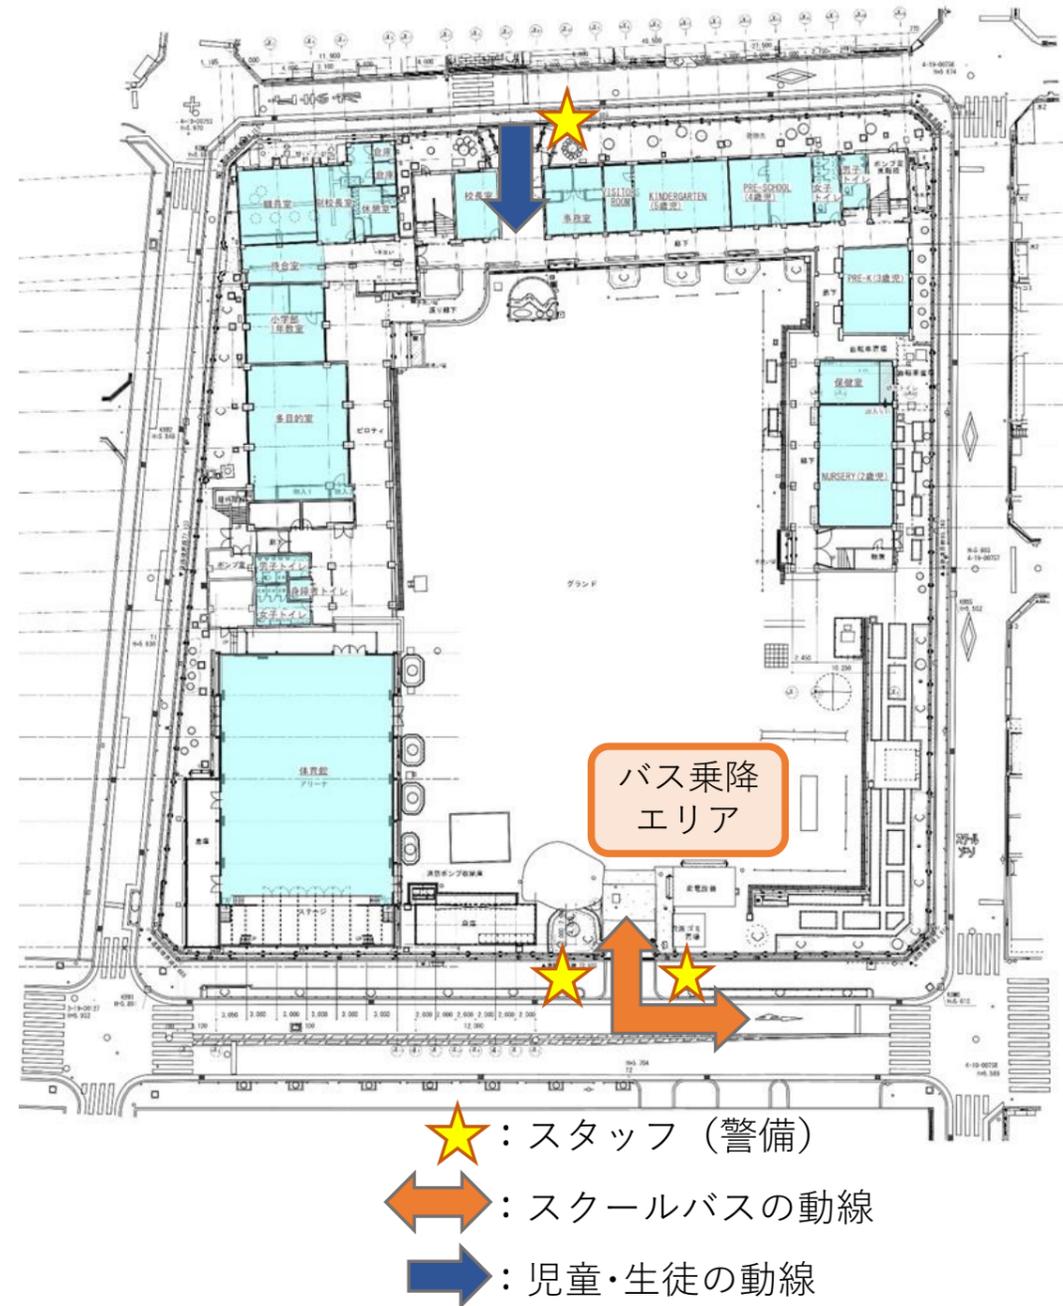


<1階平面図>

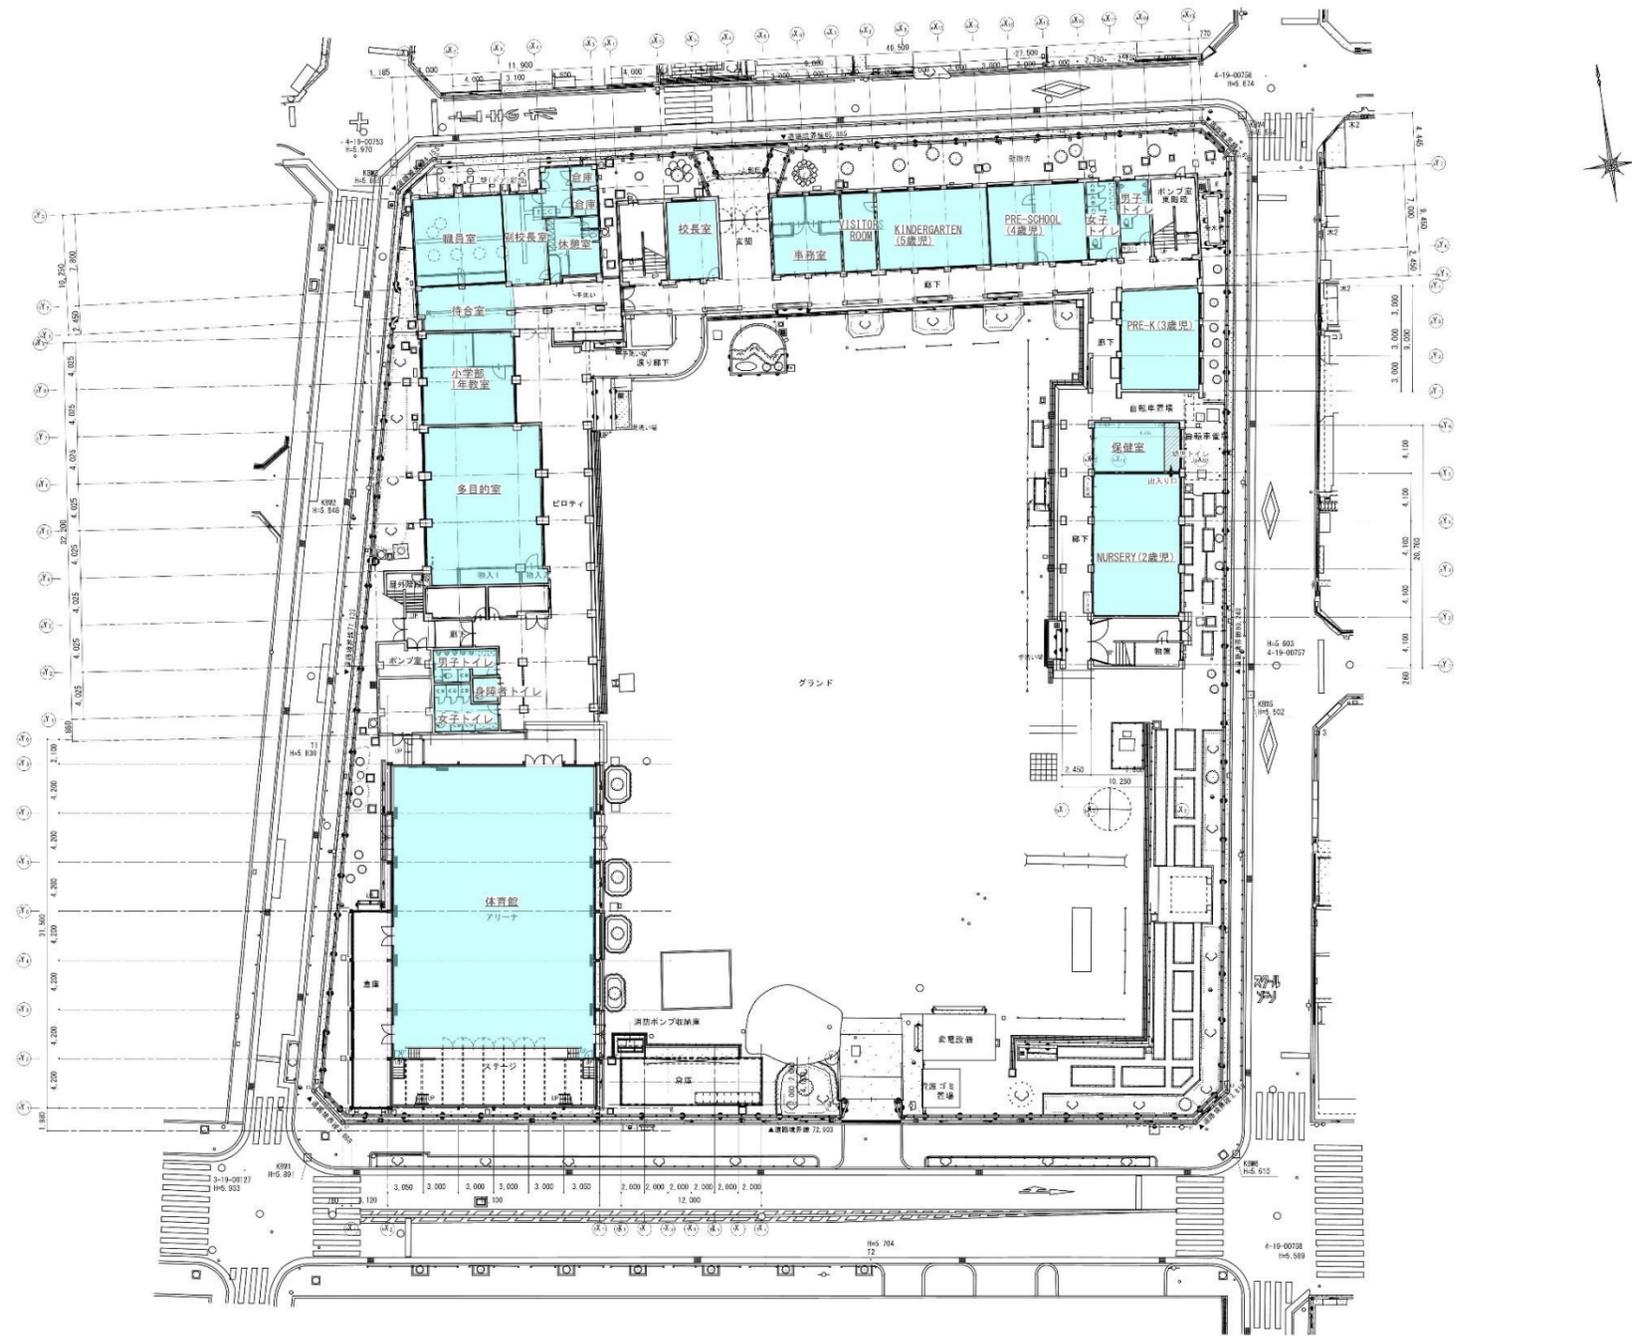

< 2階平面図 >

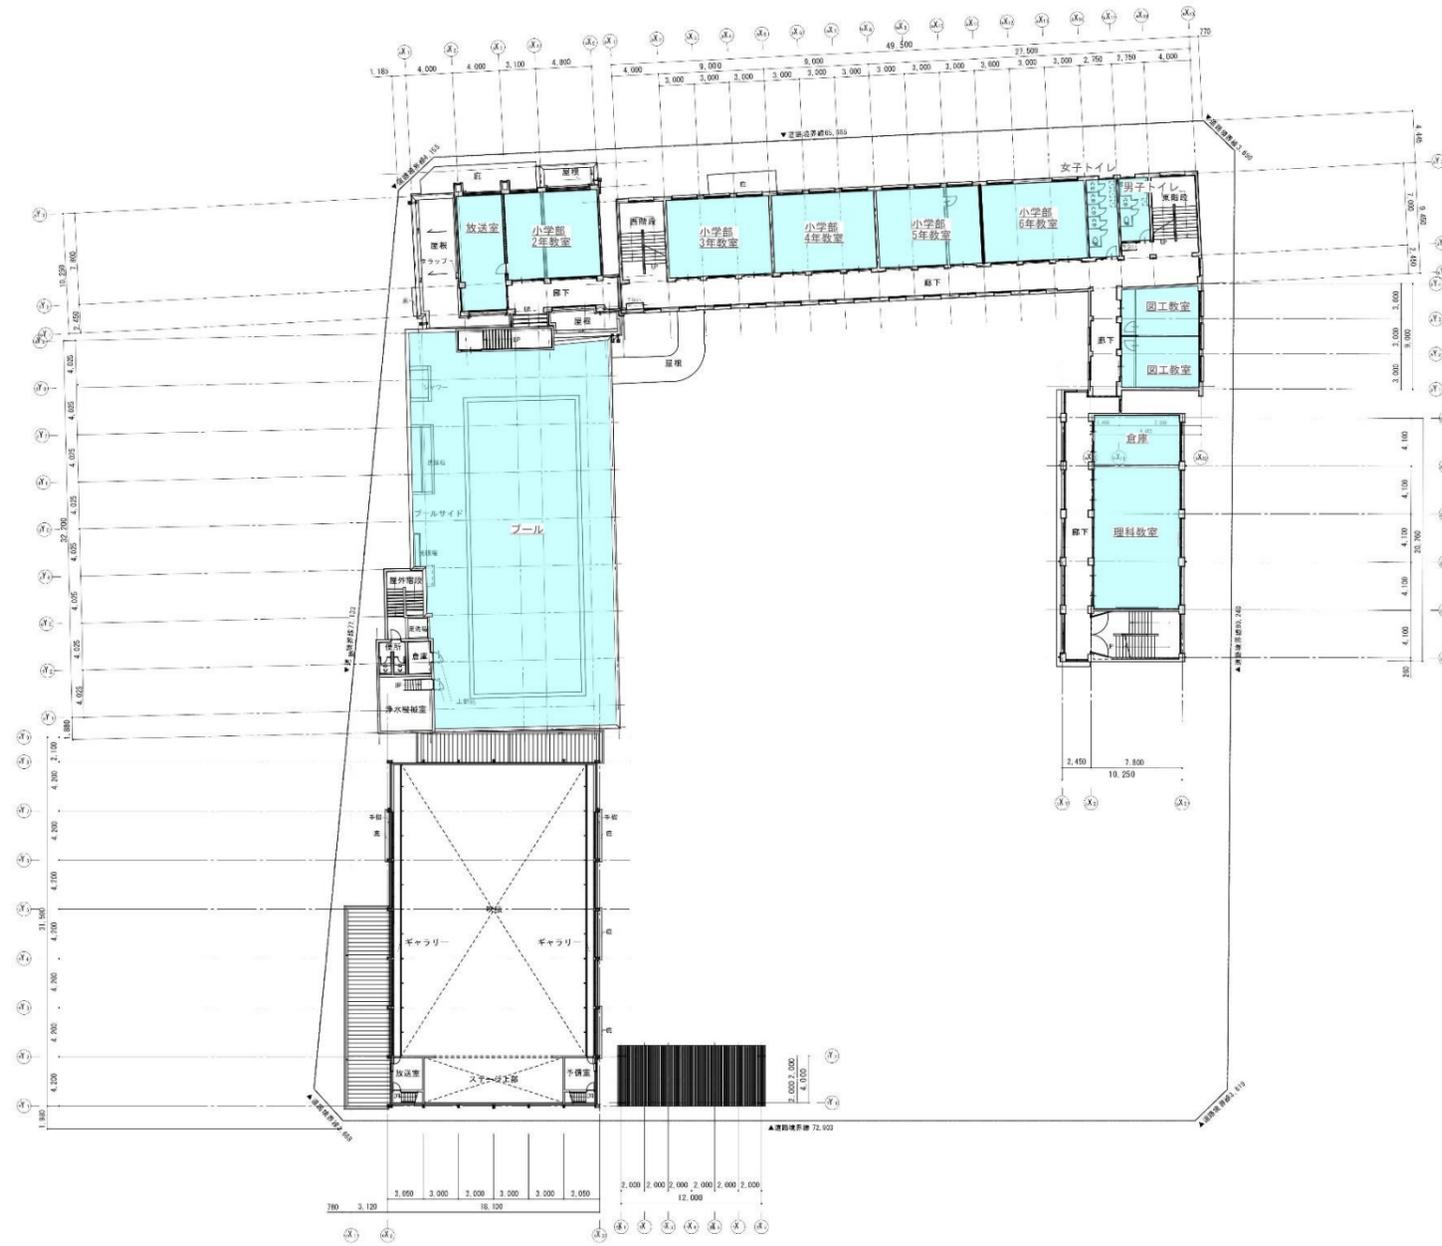


< 3階平面図 >

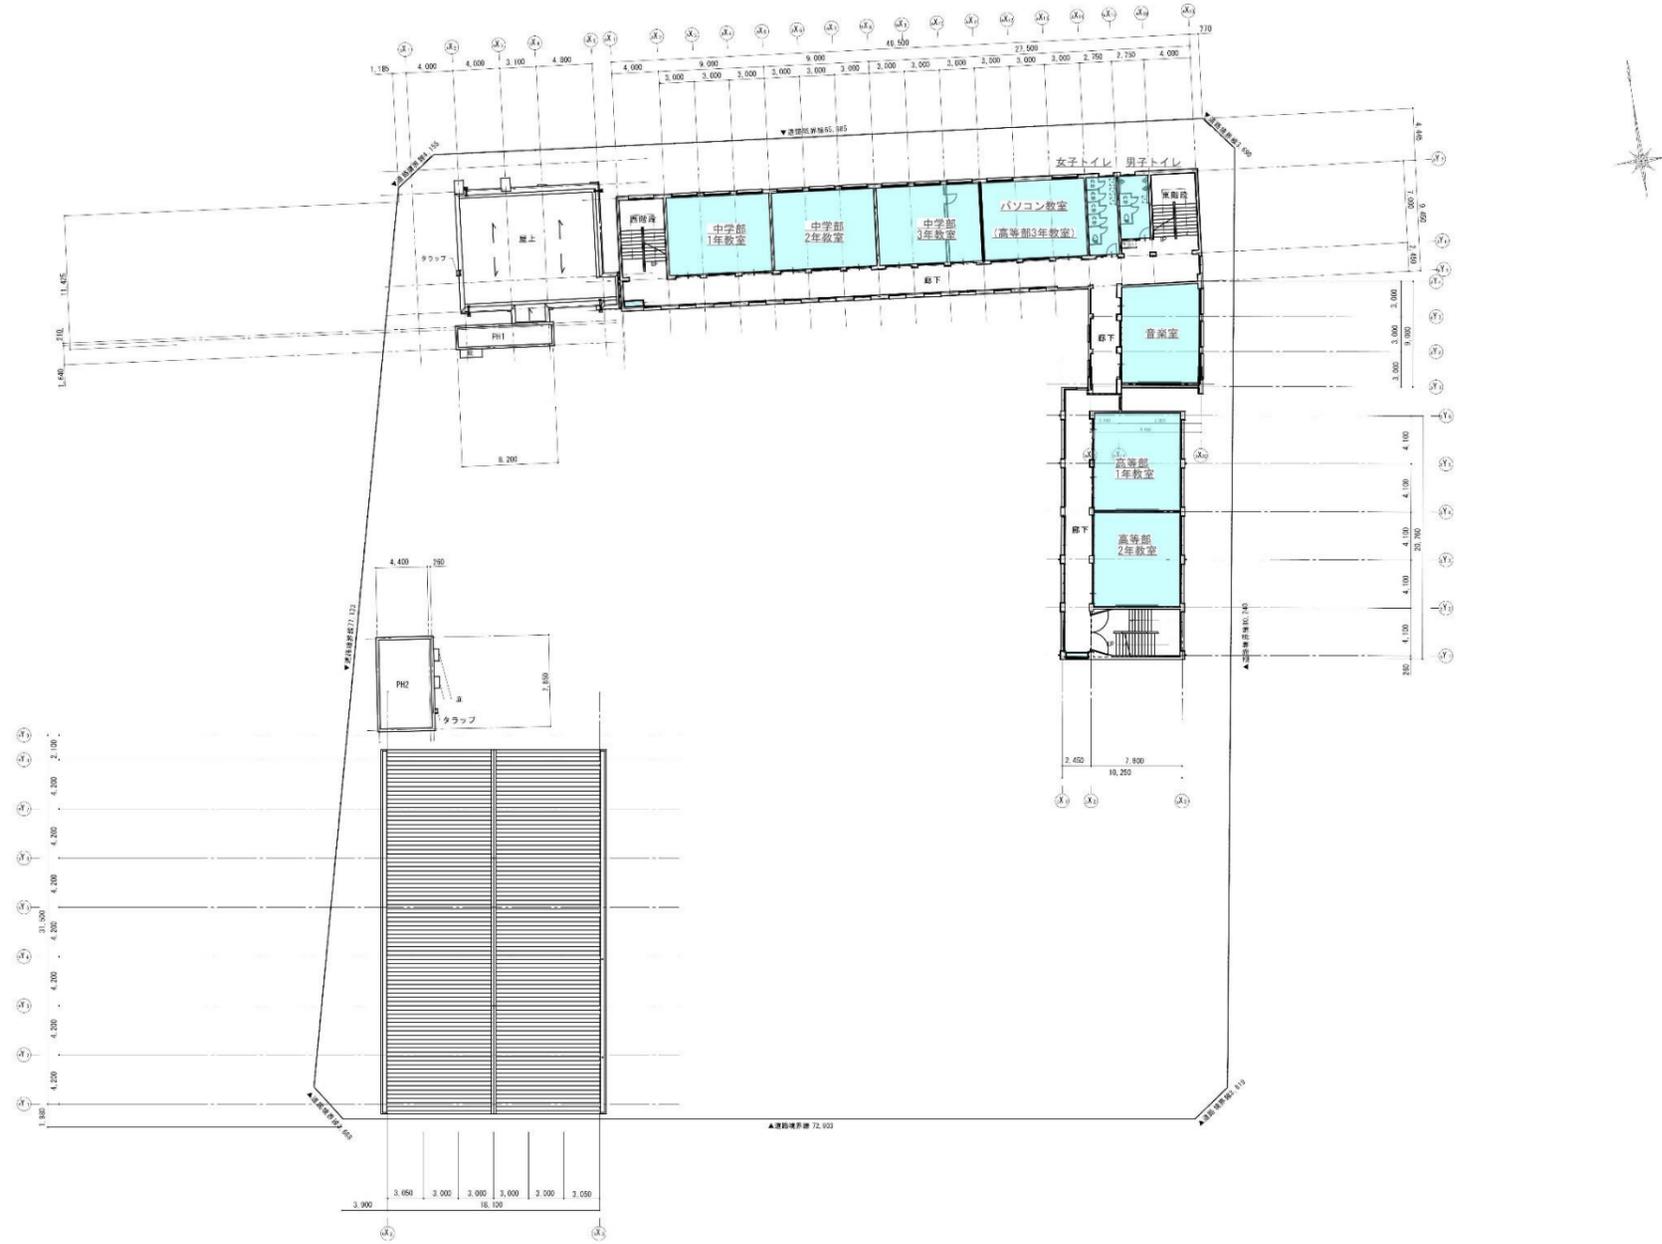

<4階平面図>

<R階平面図>

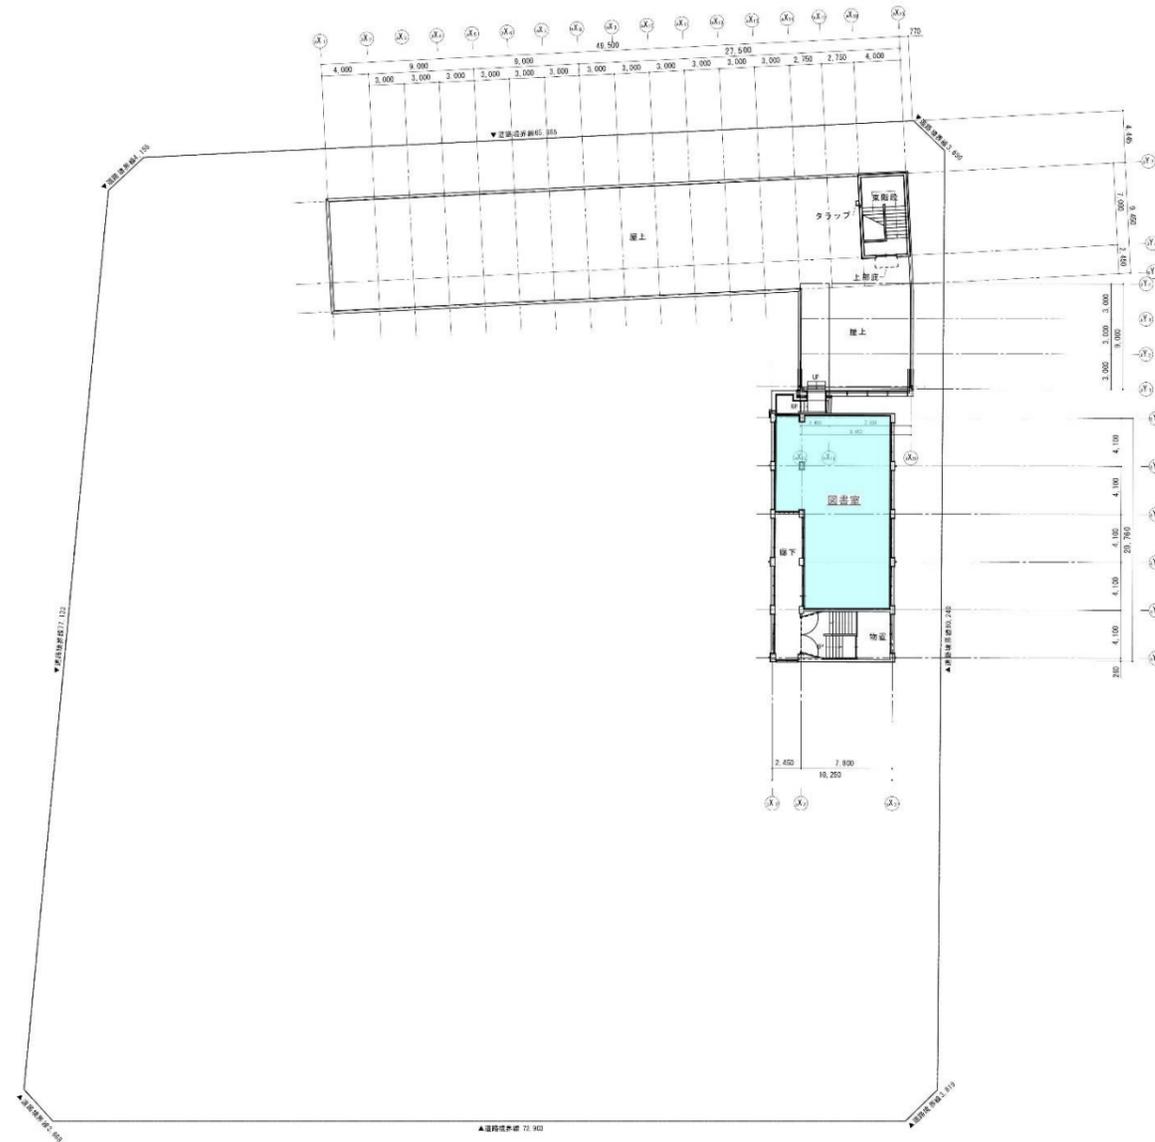

- 用紙の大きさはA3版とし、様式は変更しないものとします。
- 必要に応じて枚数を増やして作成ください。
- 使用言語は日本語とし、単位はメートル法を、また数字はアラビア数字を用いてください。