



施設運営開始より0~3年目までの期間：令和7年度まで
自動車整備専門学校

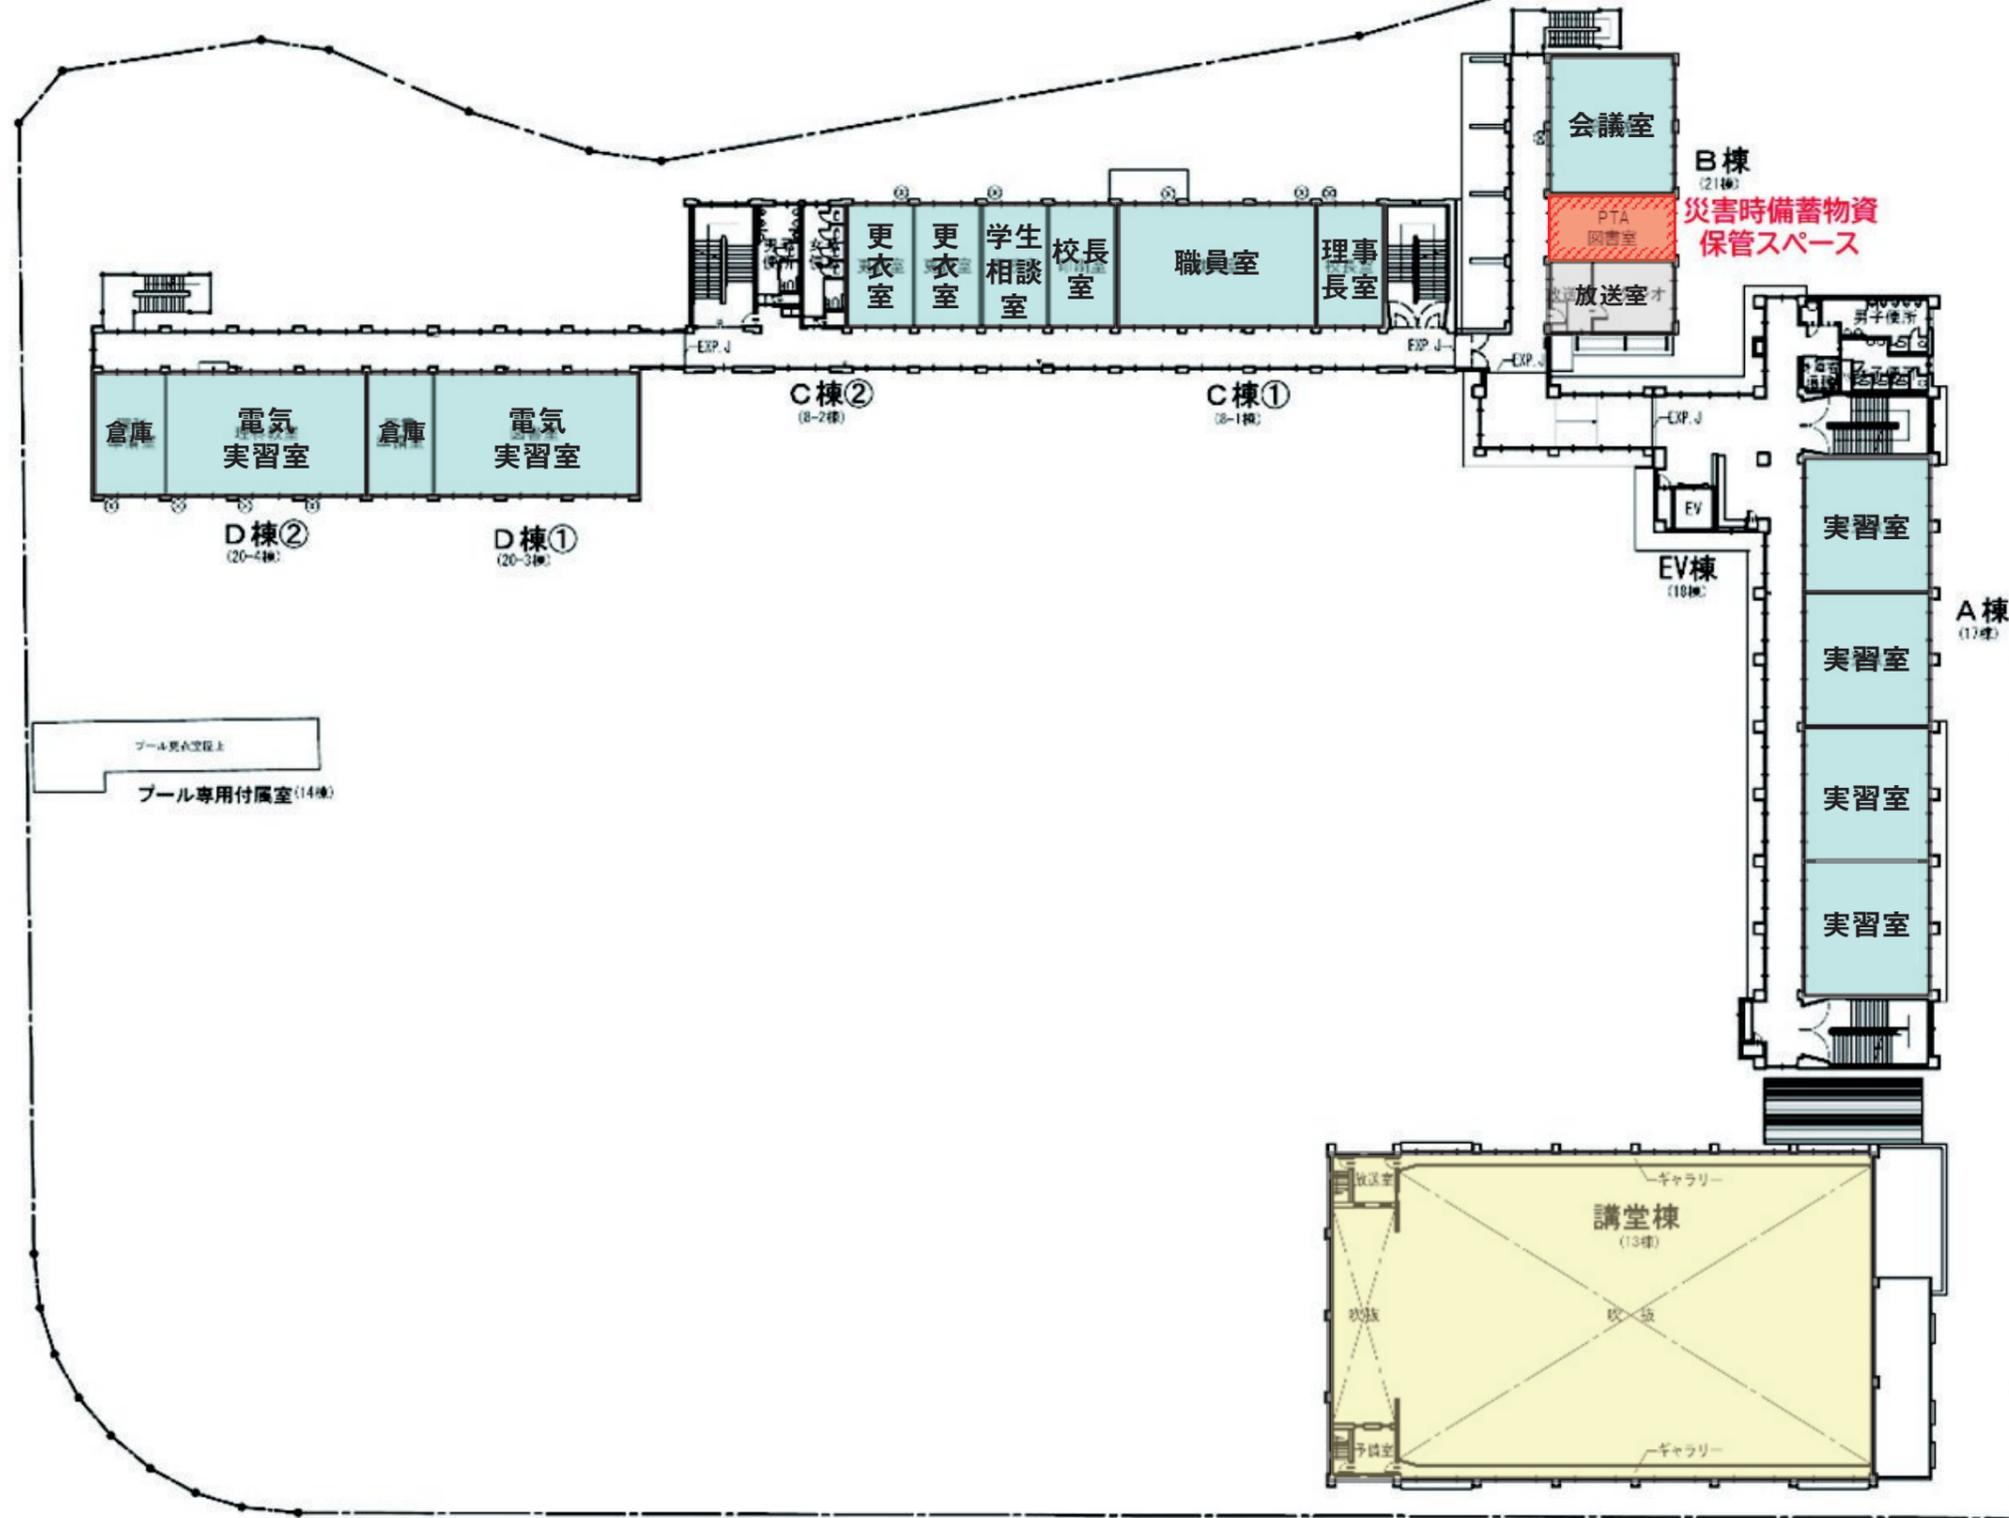


- セキュリティライン
- 要項指定スペース
- 運営管理スペース
- 地域開放スペース (要項指定)
- 地域住民利用可能スペース
- 自動車整備専門学校スペース
- 協力団体向けスペース

施設運営開始より0~3年目までの期間：令和7年度まで
自動車整備専門学校

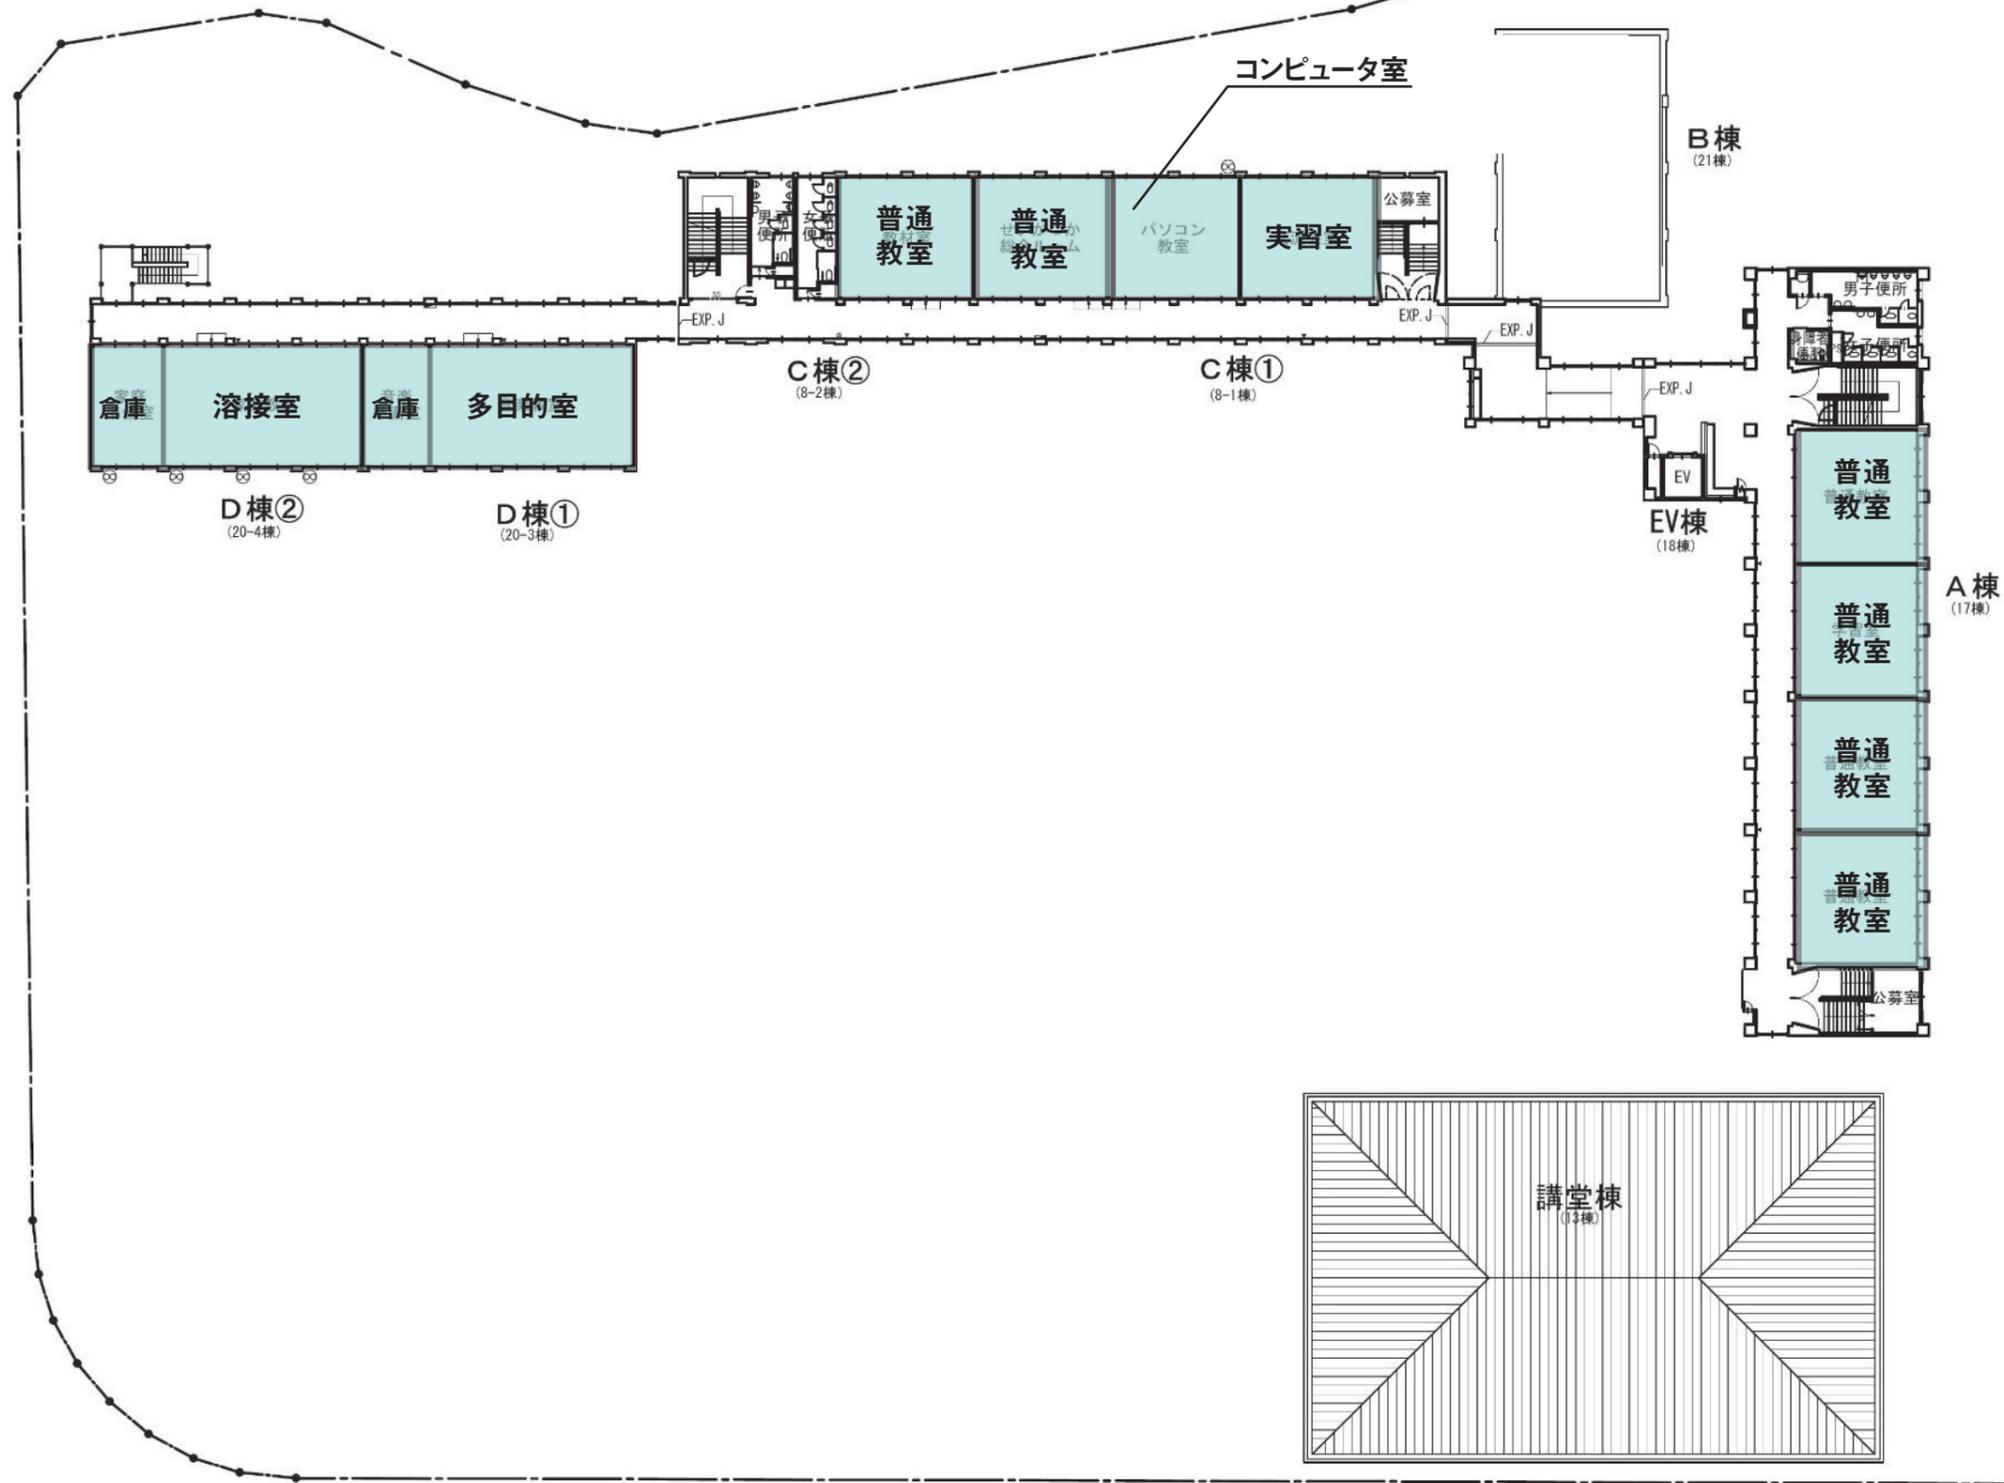

- セキュリティライン
- 要項指定スペース
- 運営管理スペース
- 地域開放スペース (要項指定)
- 地域住民利用可能スペース
- 自動車整備専門学校スペース
- 協力団体向けスペース

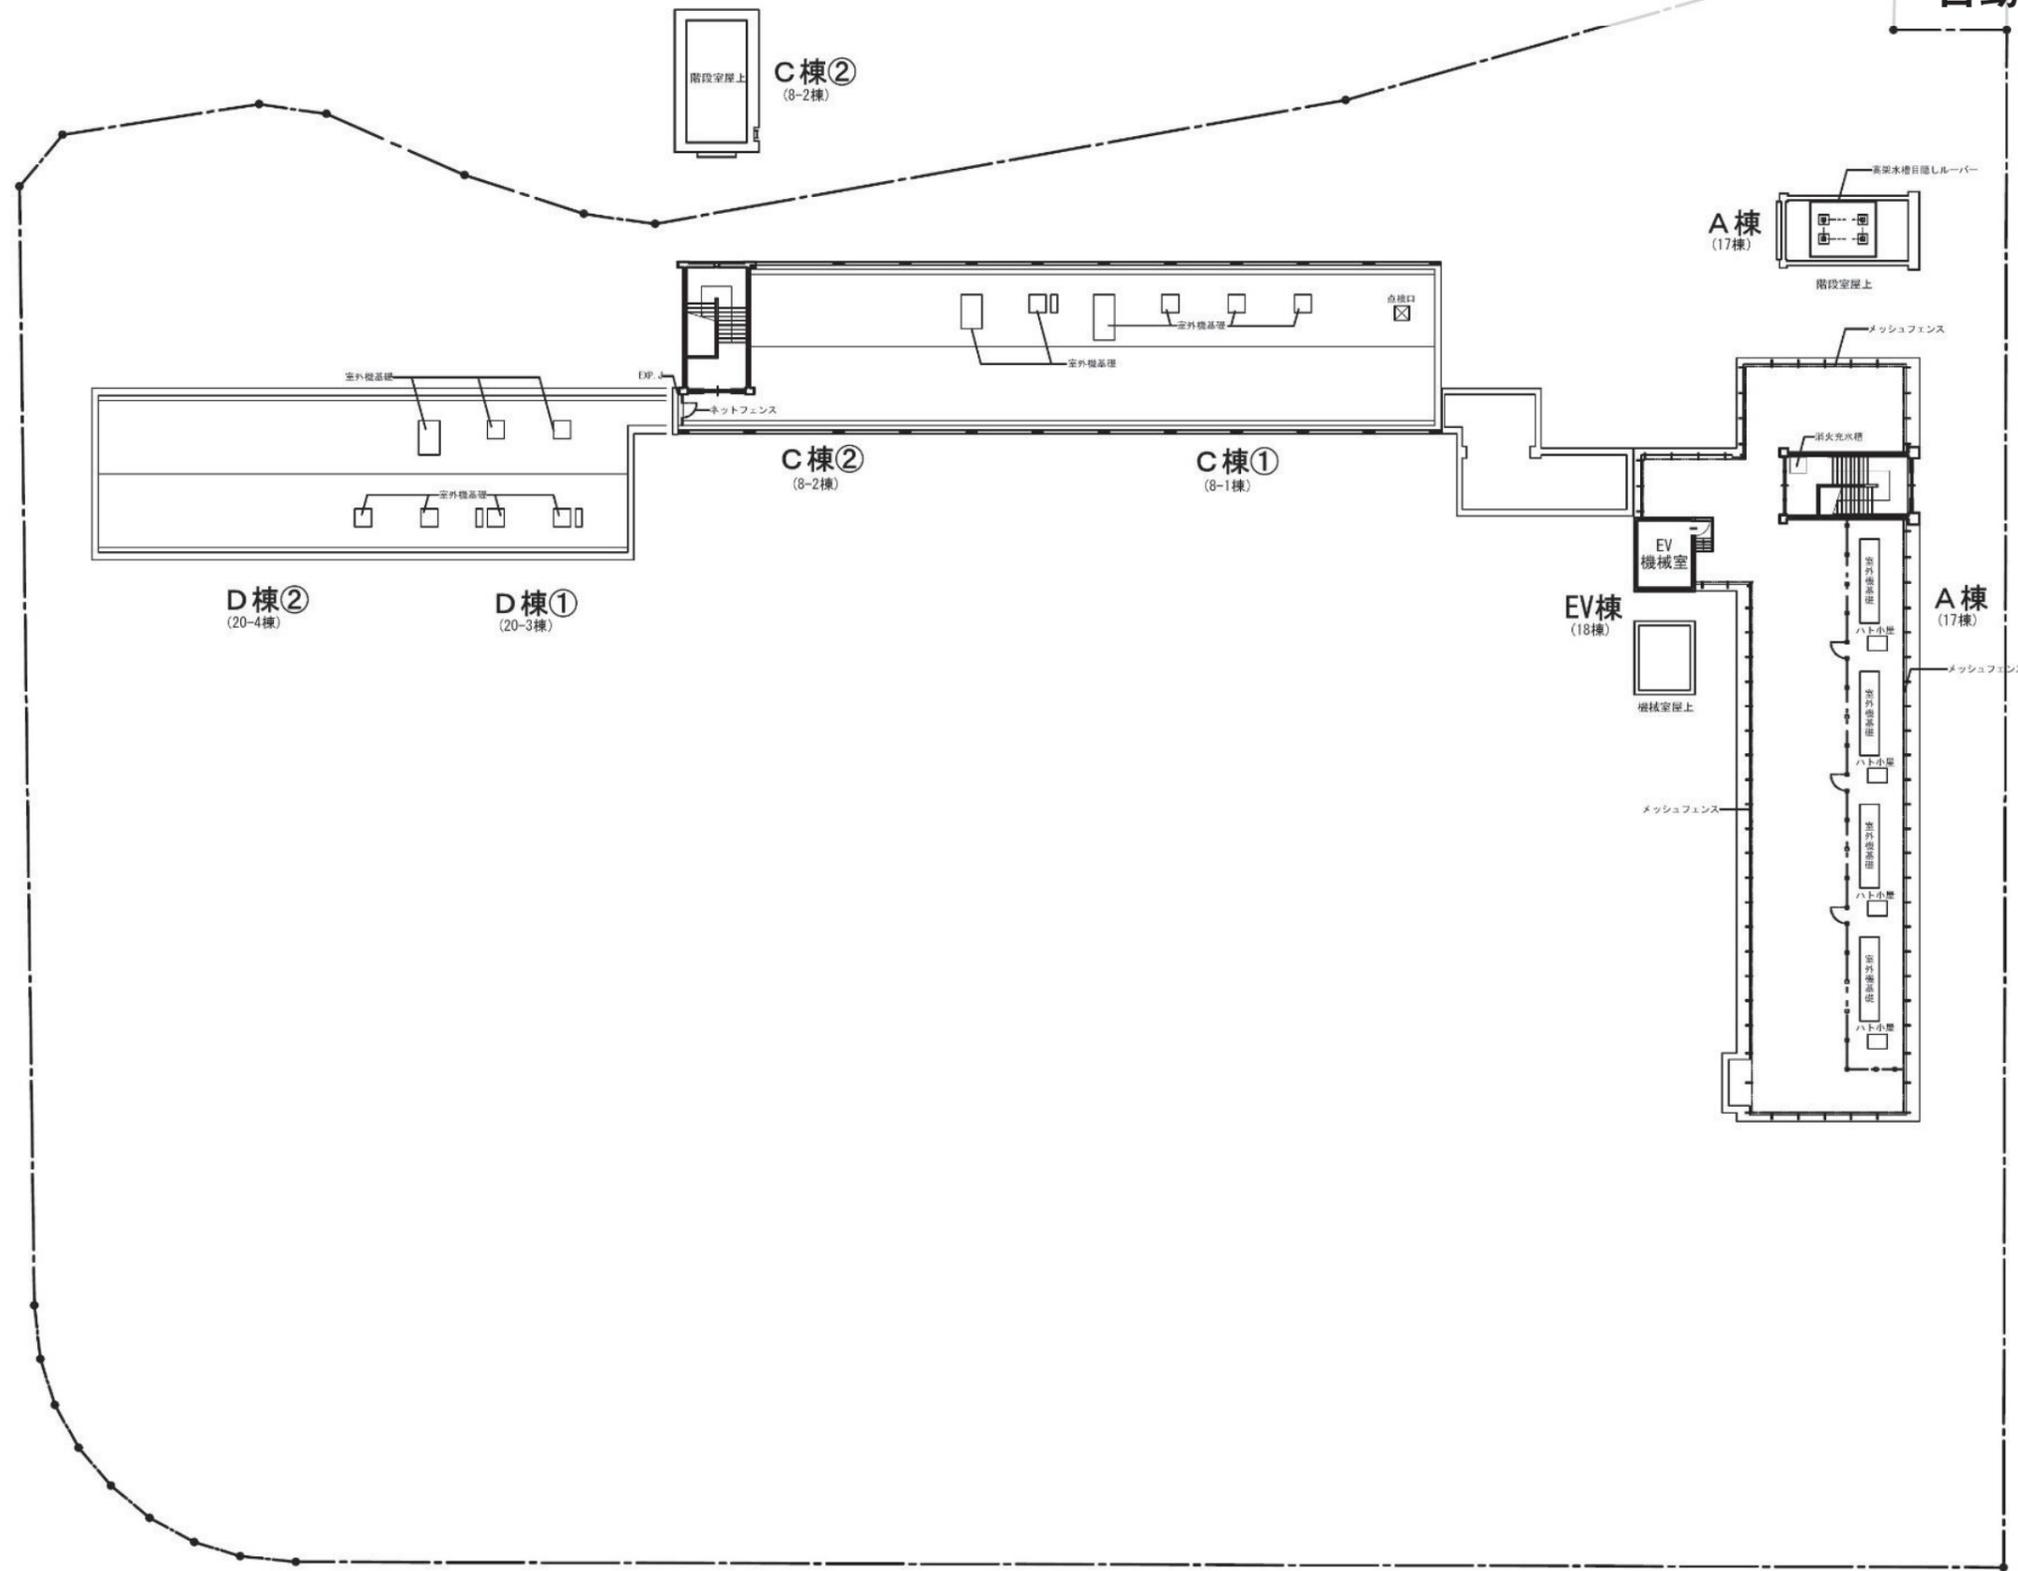


- セキュリティライン
- 要項指定スペース
- 運営管理スペース
- 地域開放スペース (要項指定)
- 地域住民利用可能スペース
- 自動車整備専門学校スペース
- 協力団体向けスペース

施設の活用計画、用途について

施設運営開始より4~24年目までの期間：令和28年度まで
通信制高等学校・日本語学校

<1階平面図>

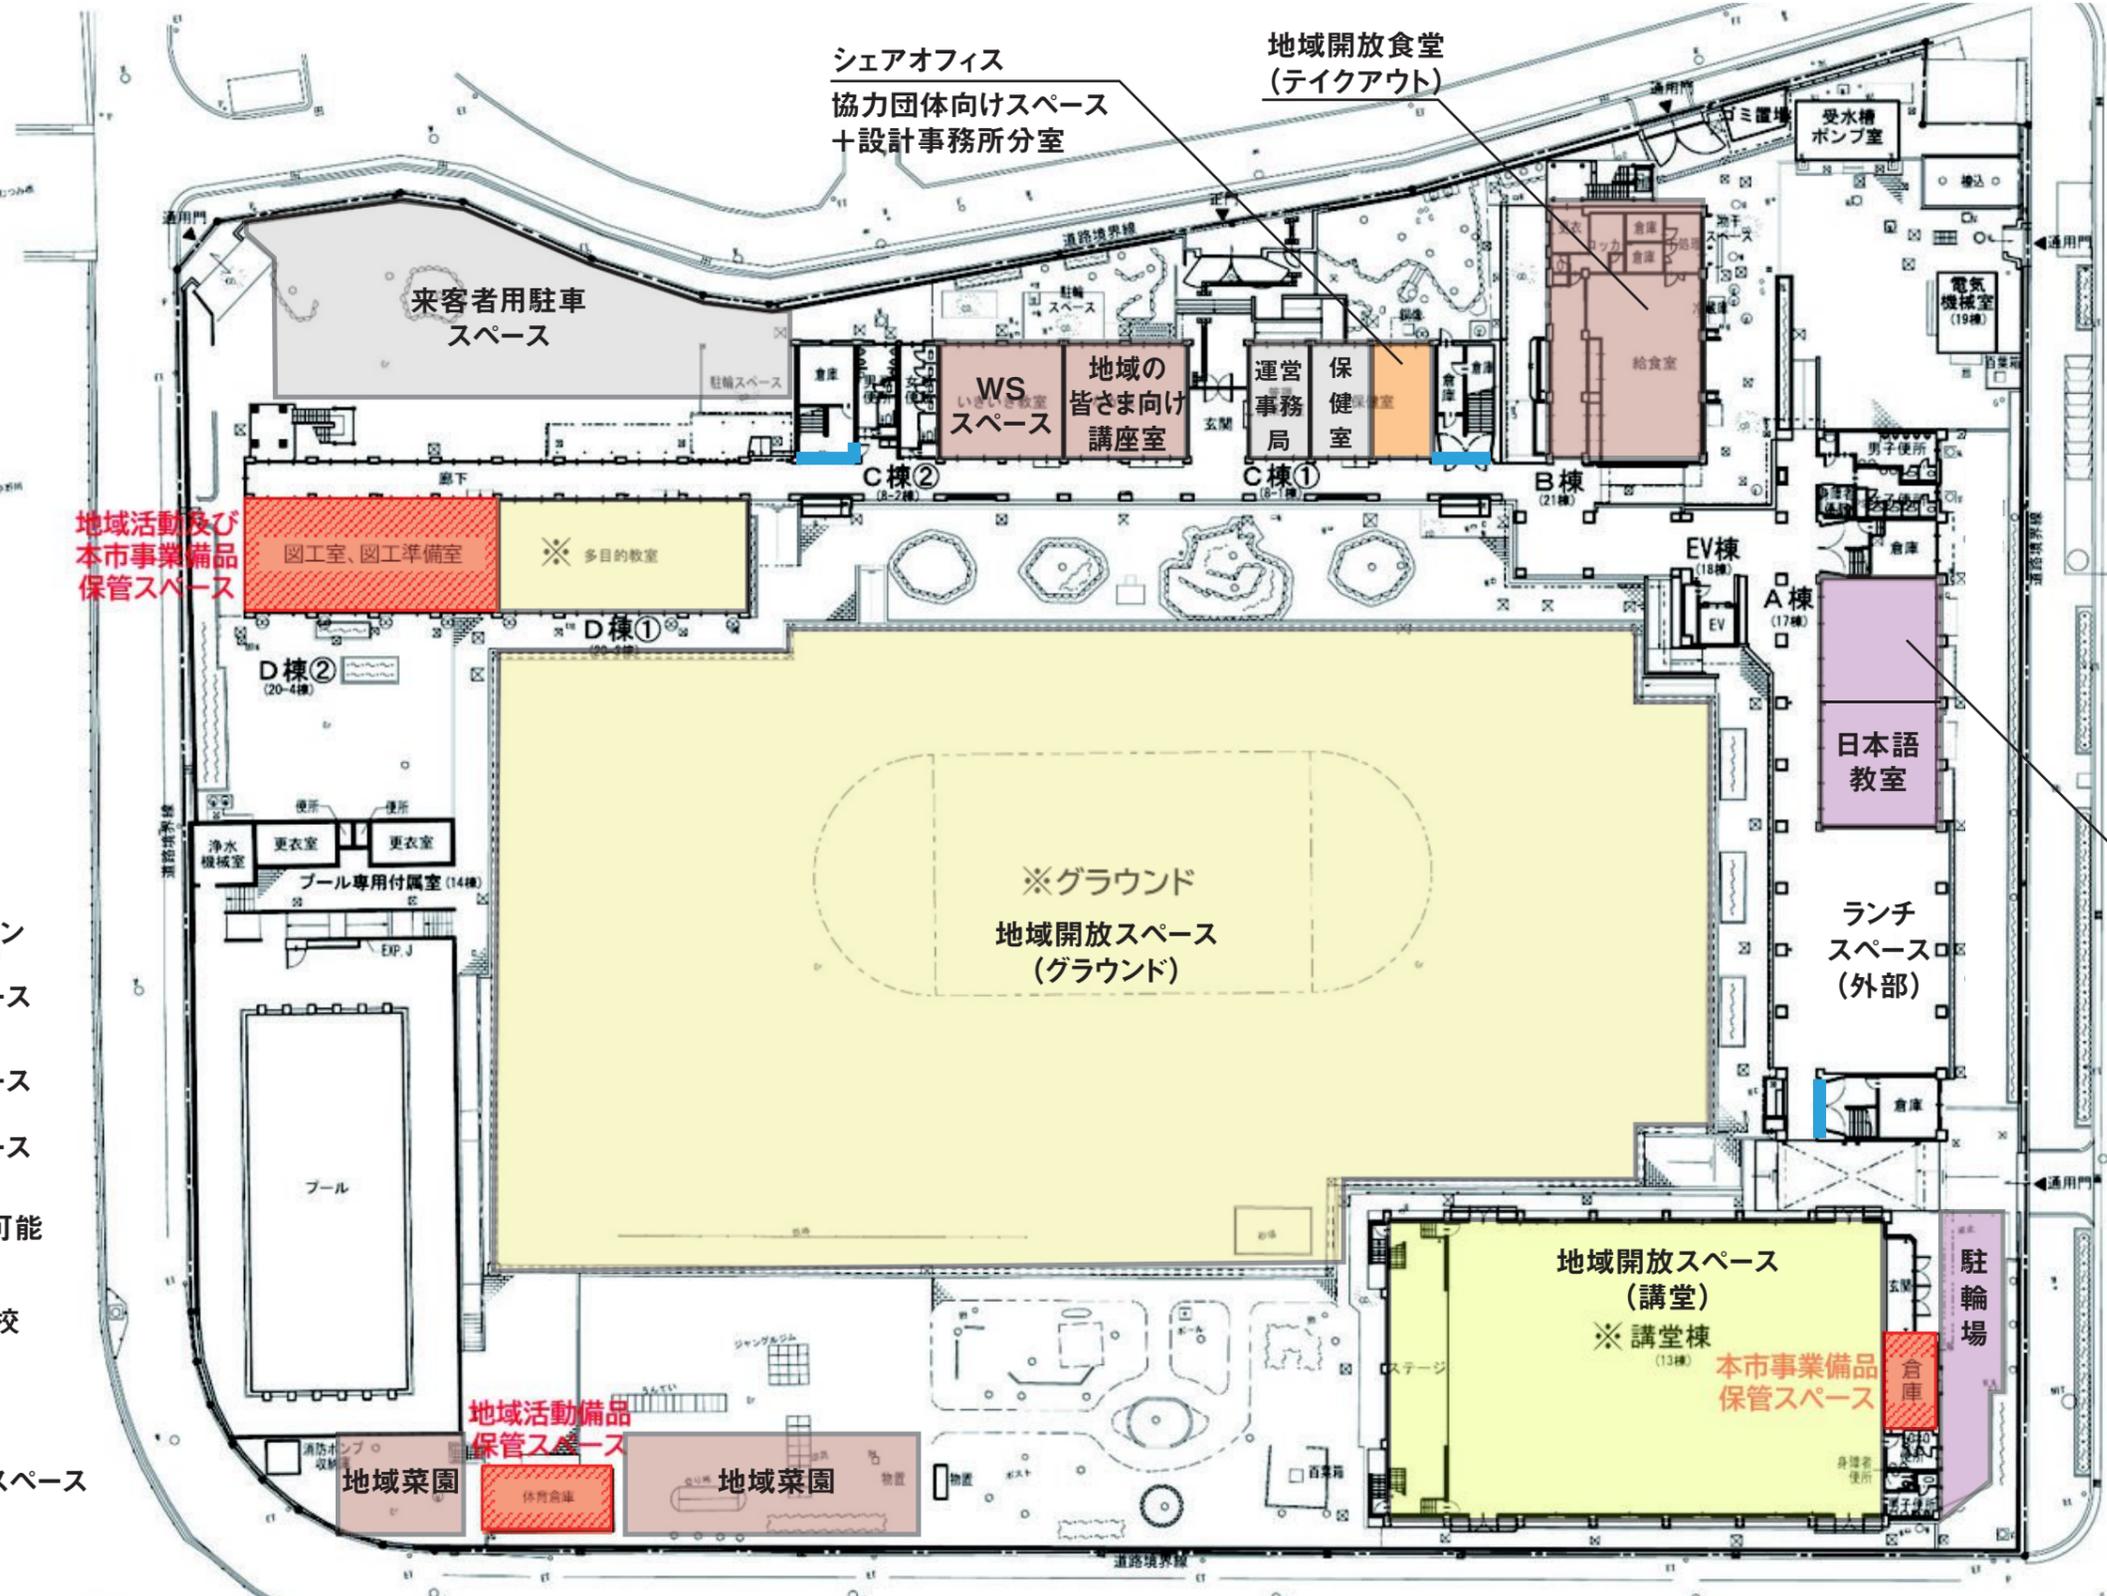

用途変更を行わずに再び学校として活用するメリット


大規模な改修や用途を変更することなく学校施設とすることで、既存の避難計画や地域の活動を引き継ぐことができます。また、生野南小学校の雰囲気を引き継ぐ計画とします。

ワールドラウンジ
兼ランチスペース
地域の皆さまも利用可

※地域コミュニティスペース及び
本市事業活動スペースとしても活用


- セキュリティライン
- 要項指定スペース
- 運営管理スペース
- 地域開放スペース (要項指定)
- 地域住民利用可能スペース
- 通信制高等学校
- 日本語学校
- 協力団体向けスペース

施設運営開始より4~24年目までの期間：令和28年度まで
通信制高等学校・日本語学校

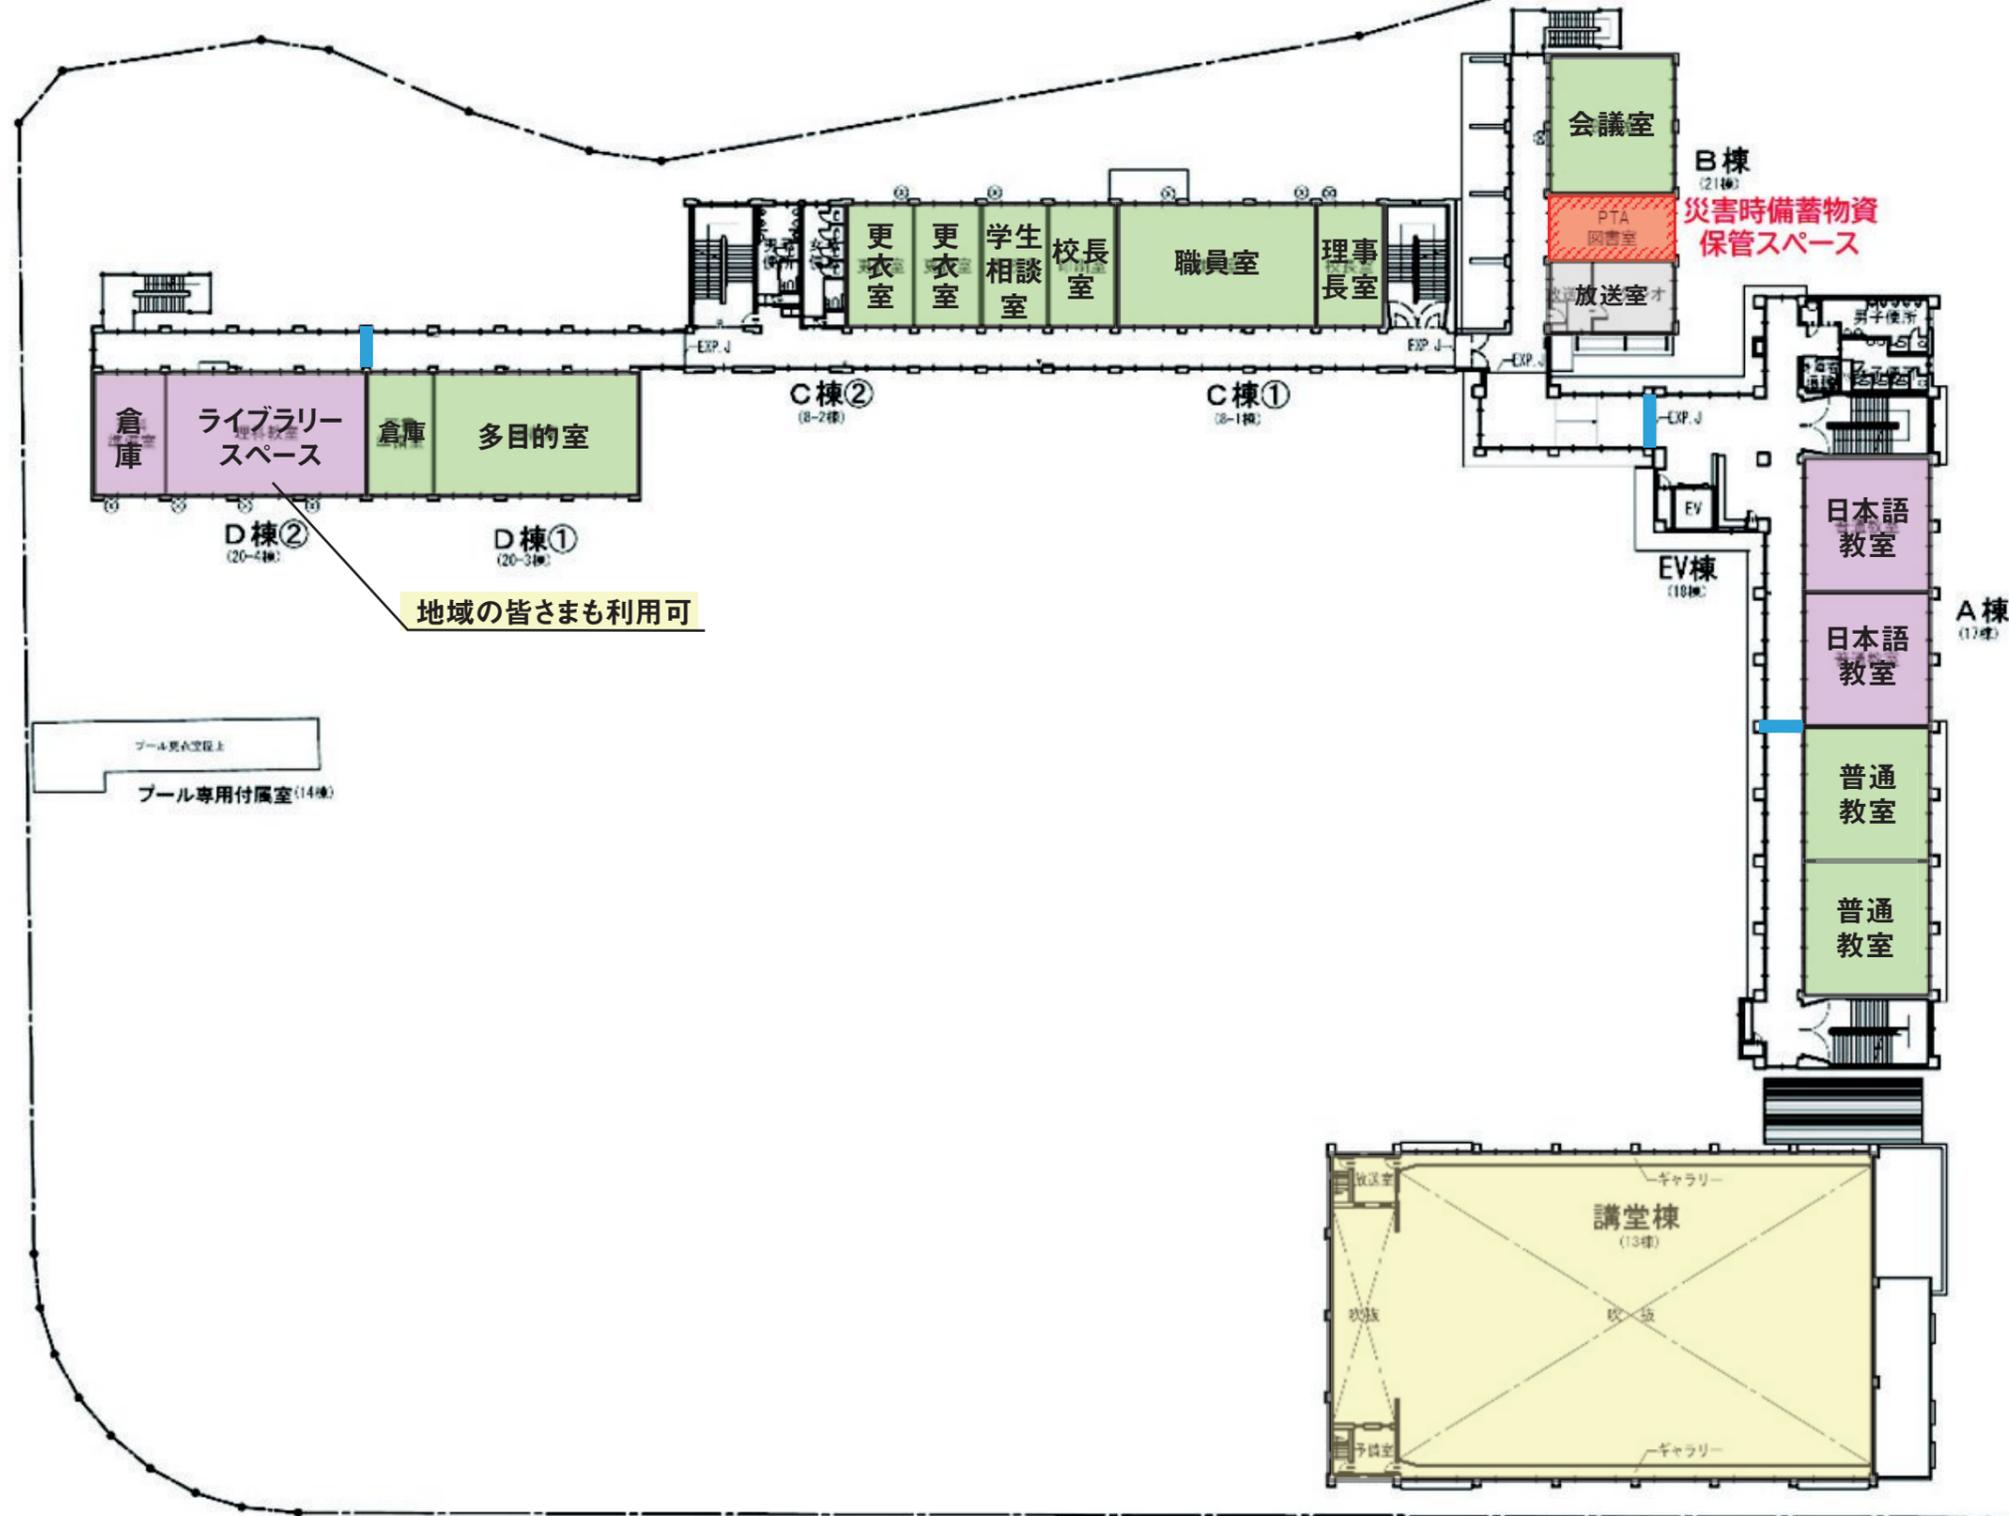

- セキュリティライン
- 要項指定スペース
- 運営管理スペース
- 地域開放スペース (要項指定)
- 地域住民利用可能スペース
- 通信制高等学校
- 日本語学校
- 協力団体向けスペース

施設運営開始より4~24年目までの期間：令和28年度まで
通信制高等学校・日本語学校

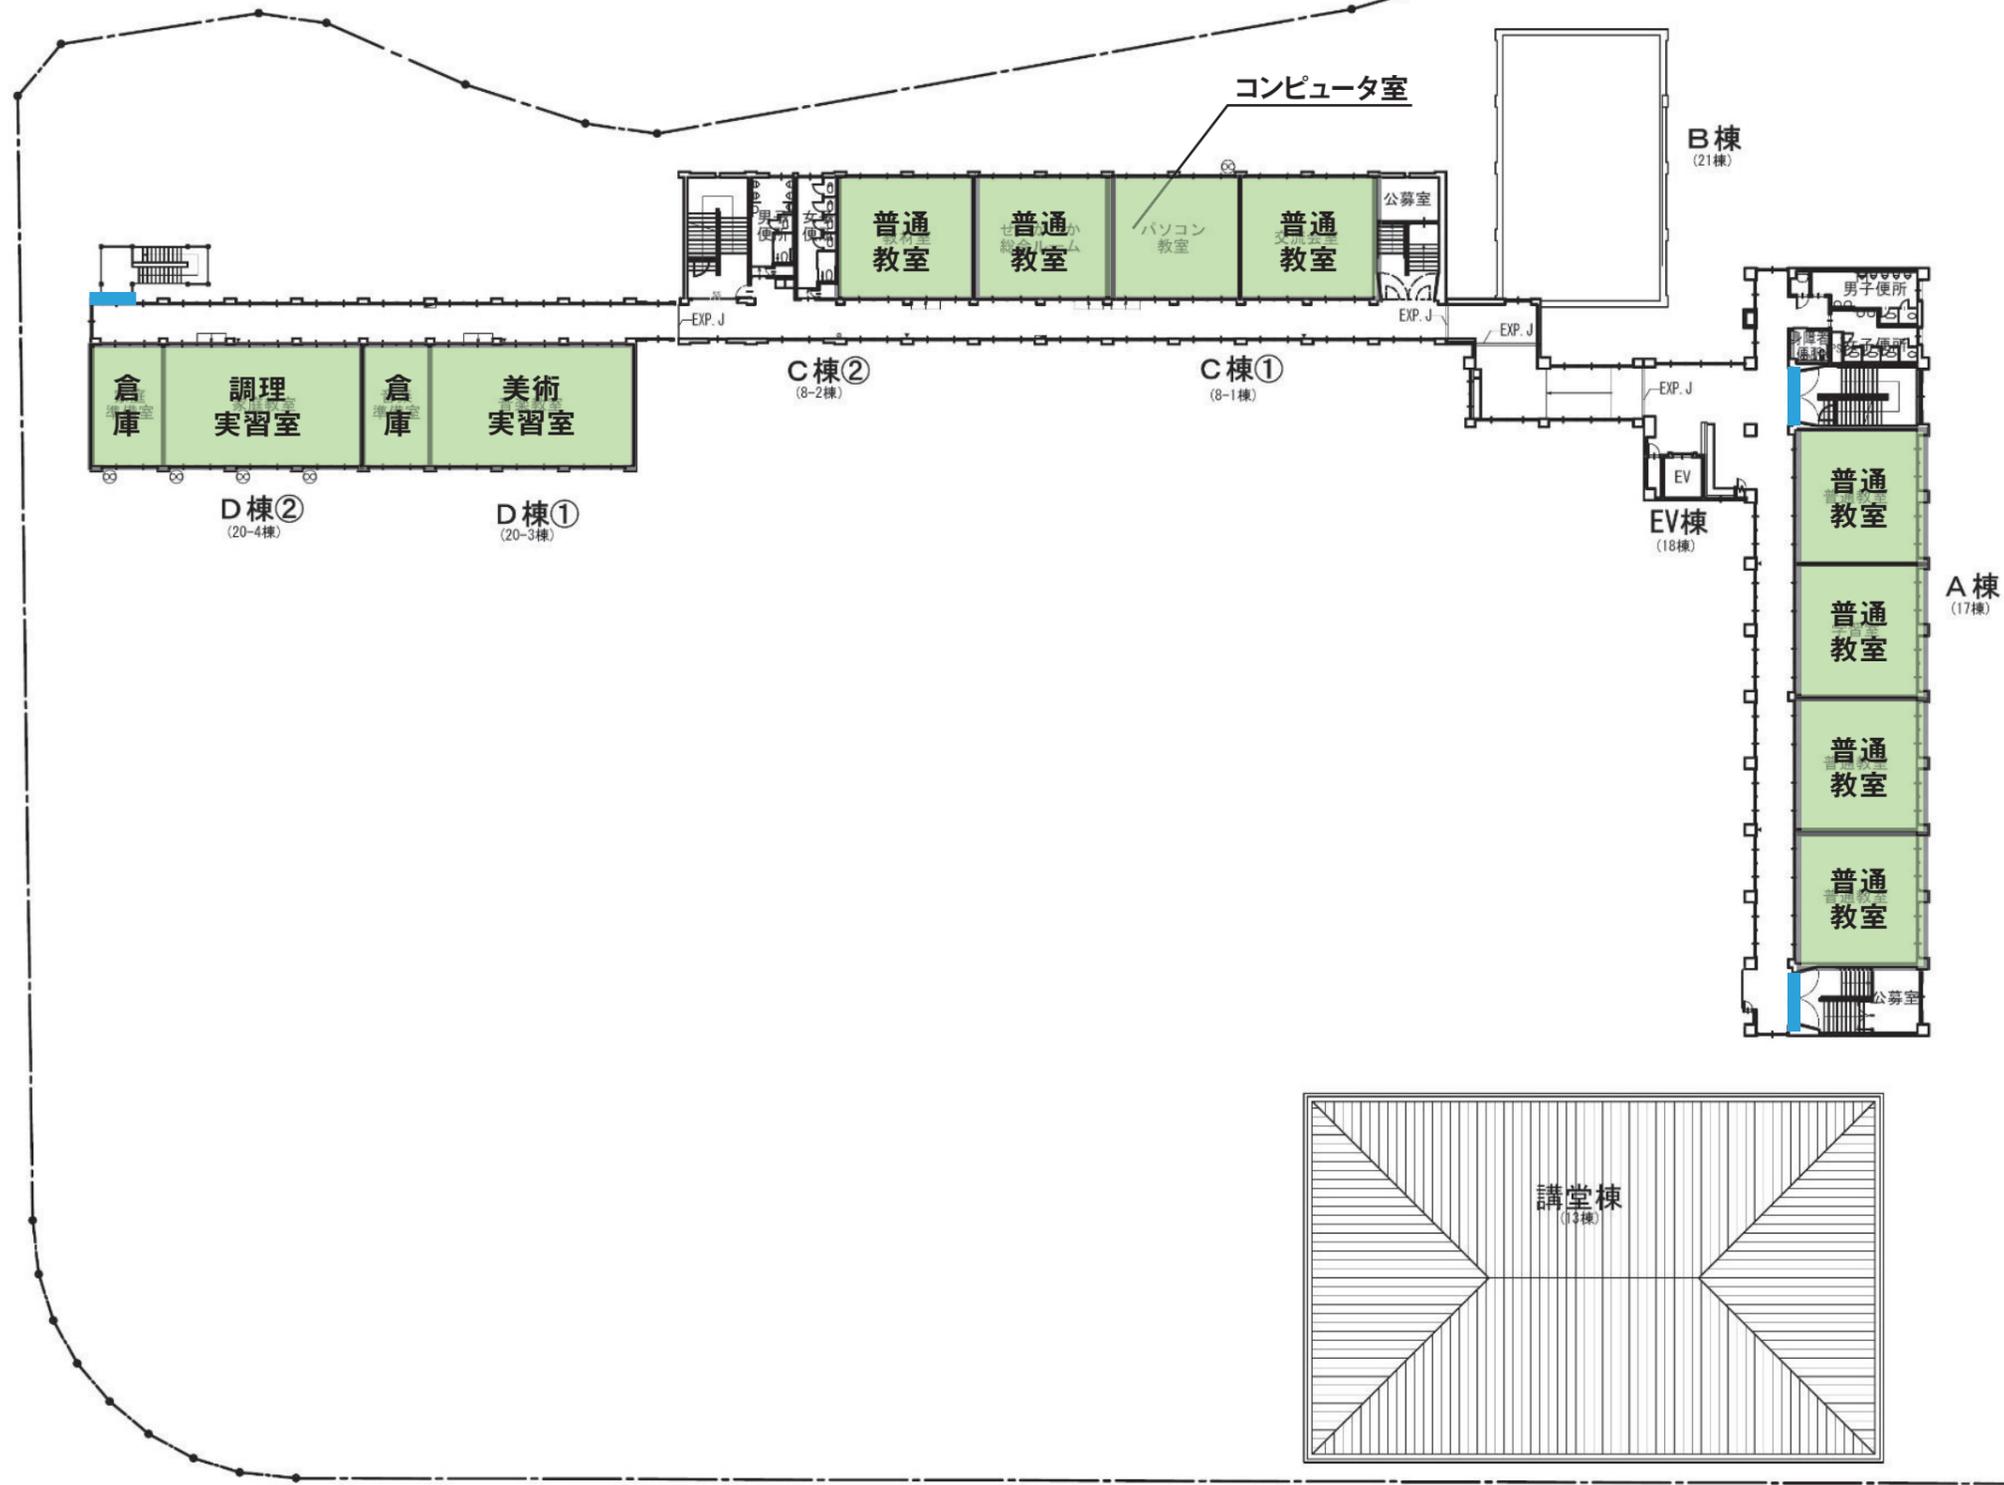

- セキュリティライン
- 要項指定スペース
- 運営管理スペース
- 地域開放スペース (要項指定)
- 地域住民利用可能スペース
- 通信制高等学校
- 日本語学校
- 協力団体向けスペース

