




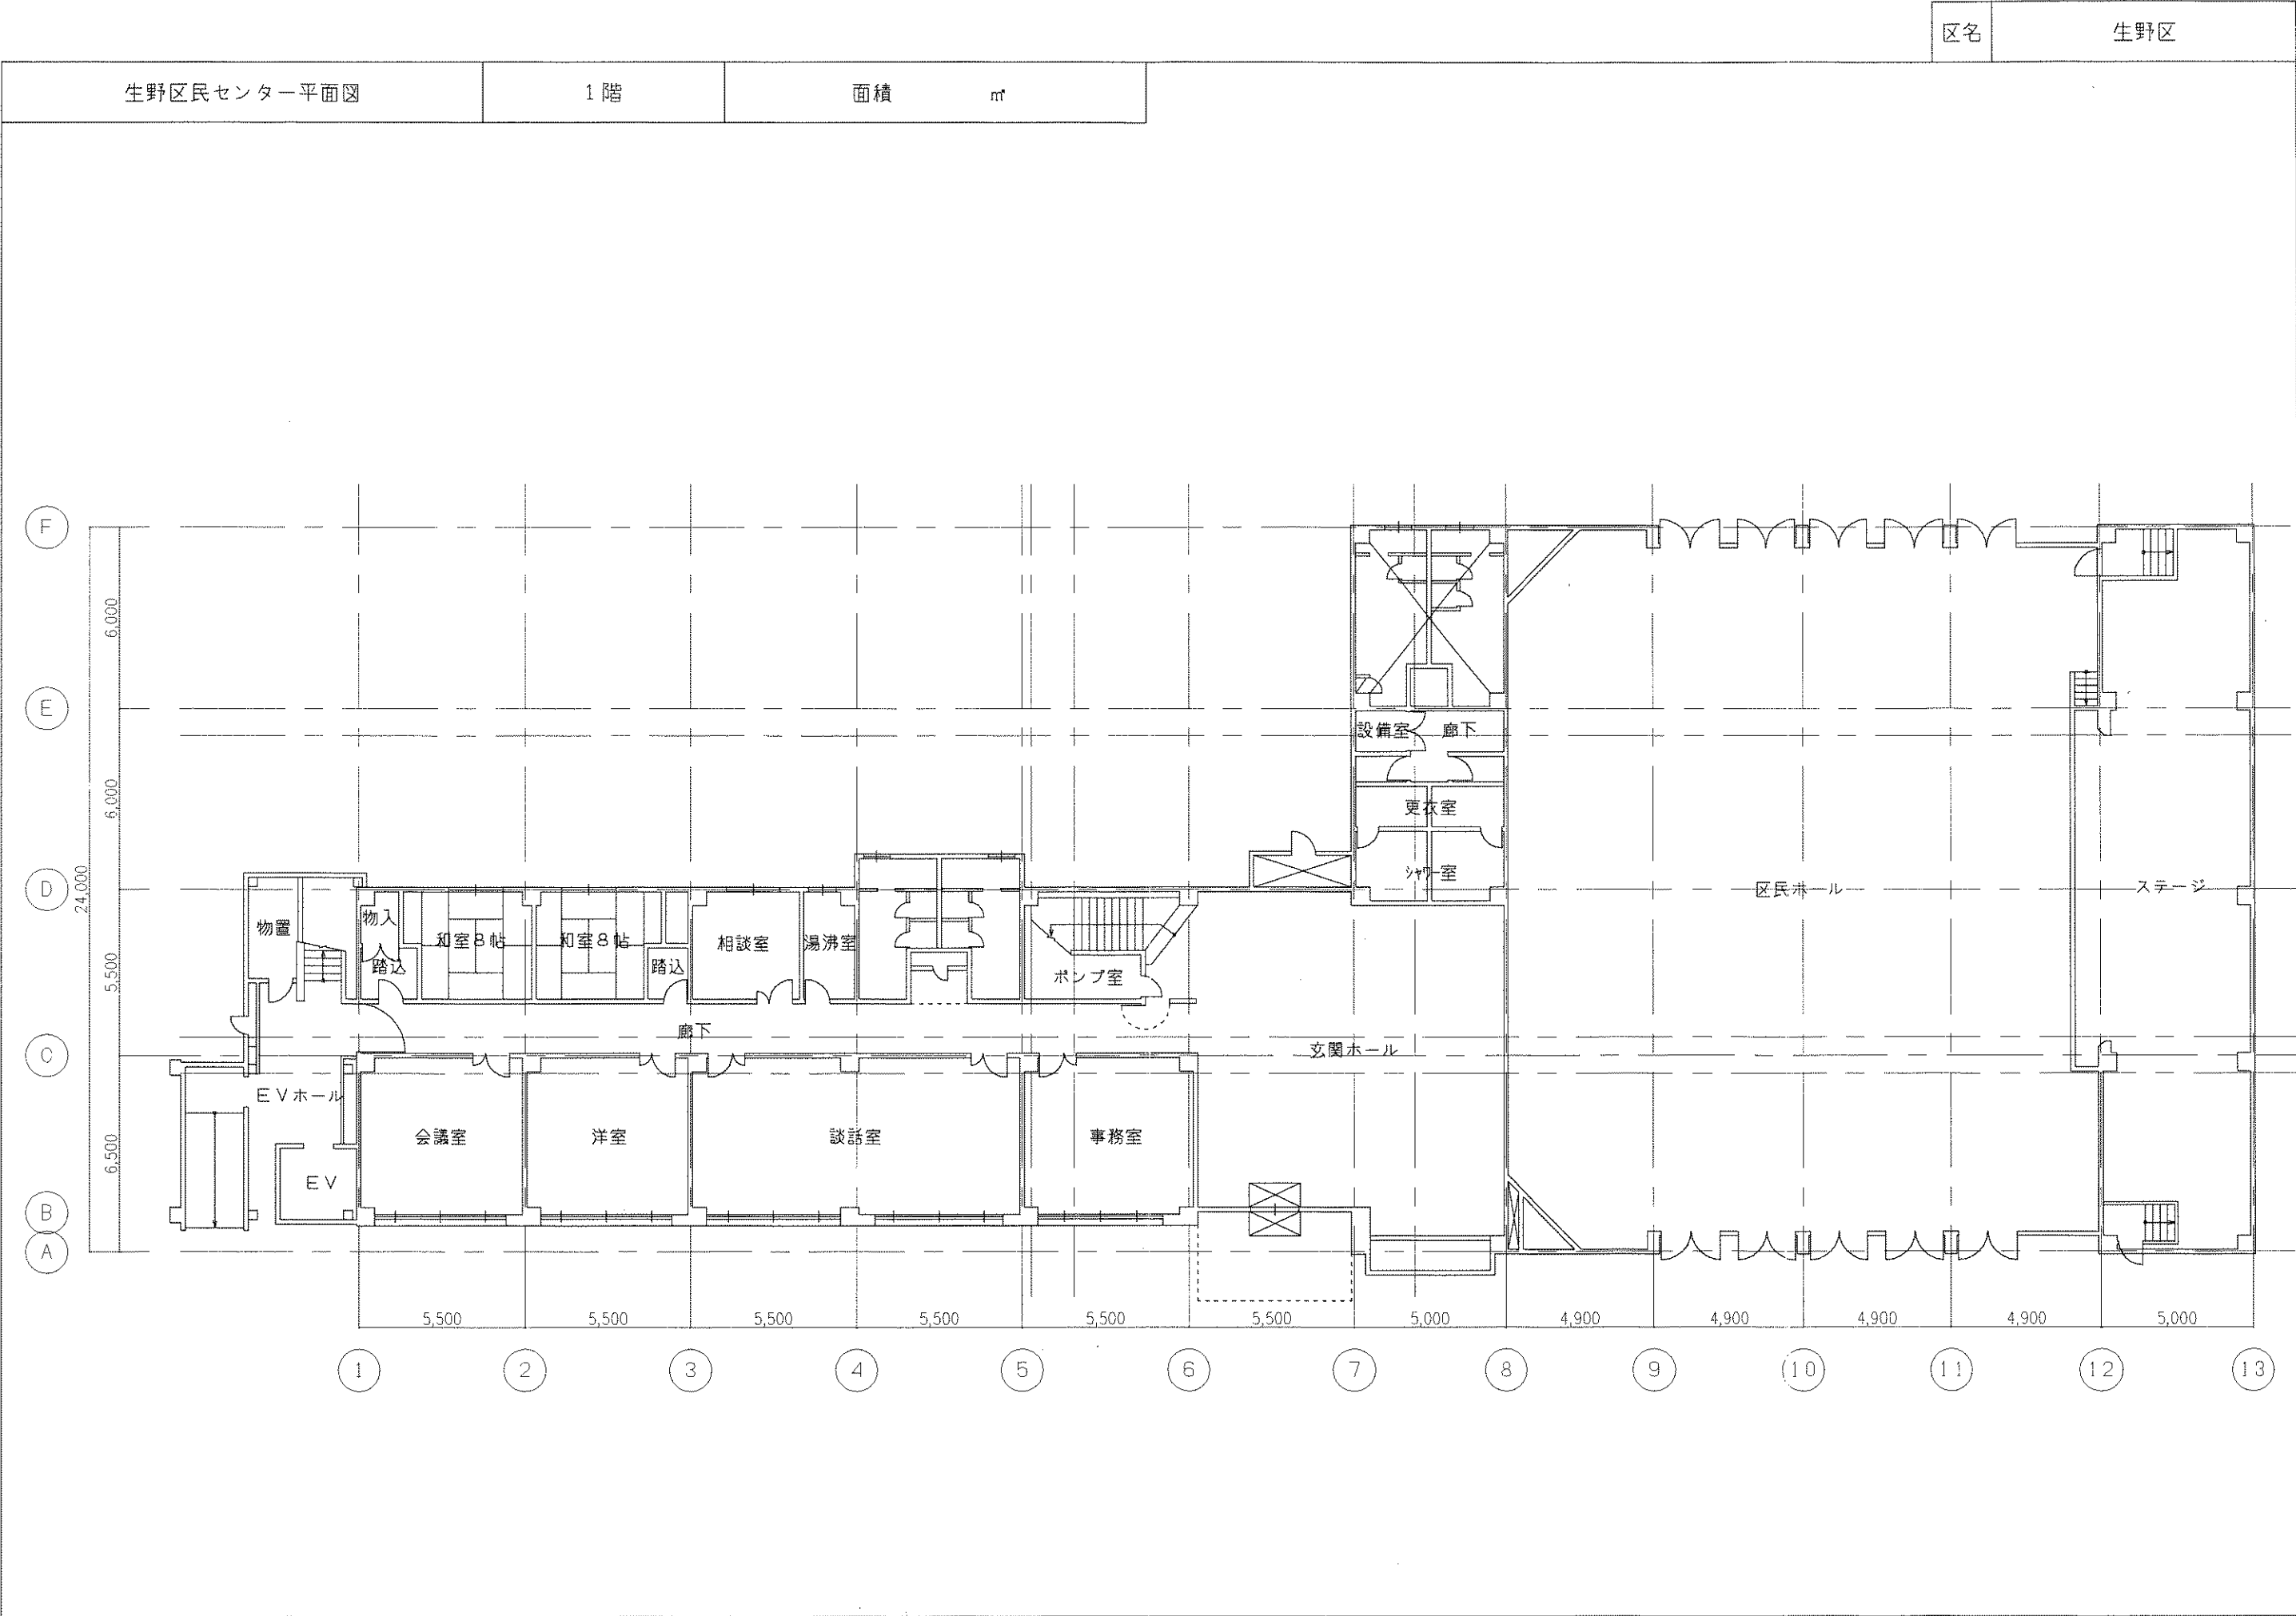

生野区民センター平面図	2階	面積	m ²
-------------	----	----	----------------

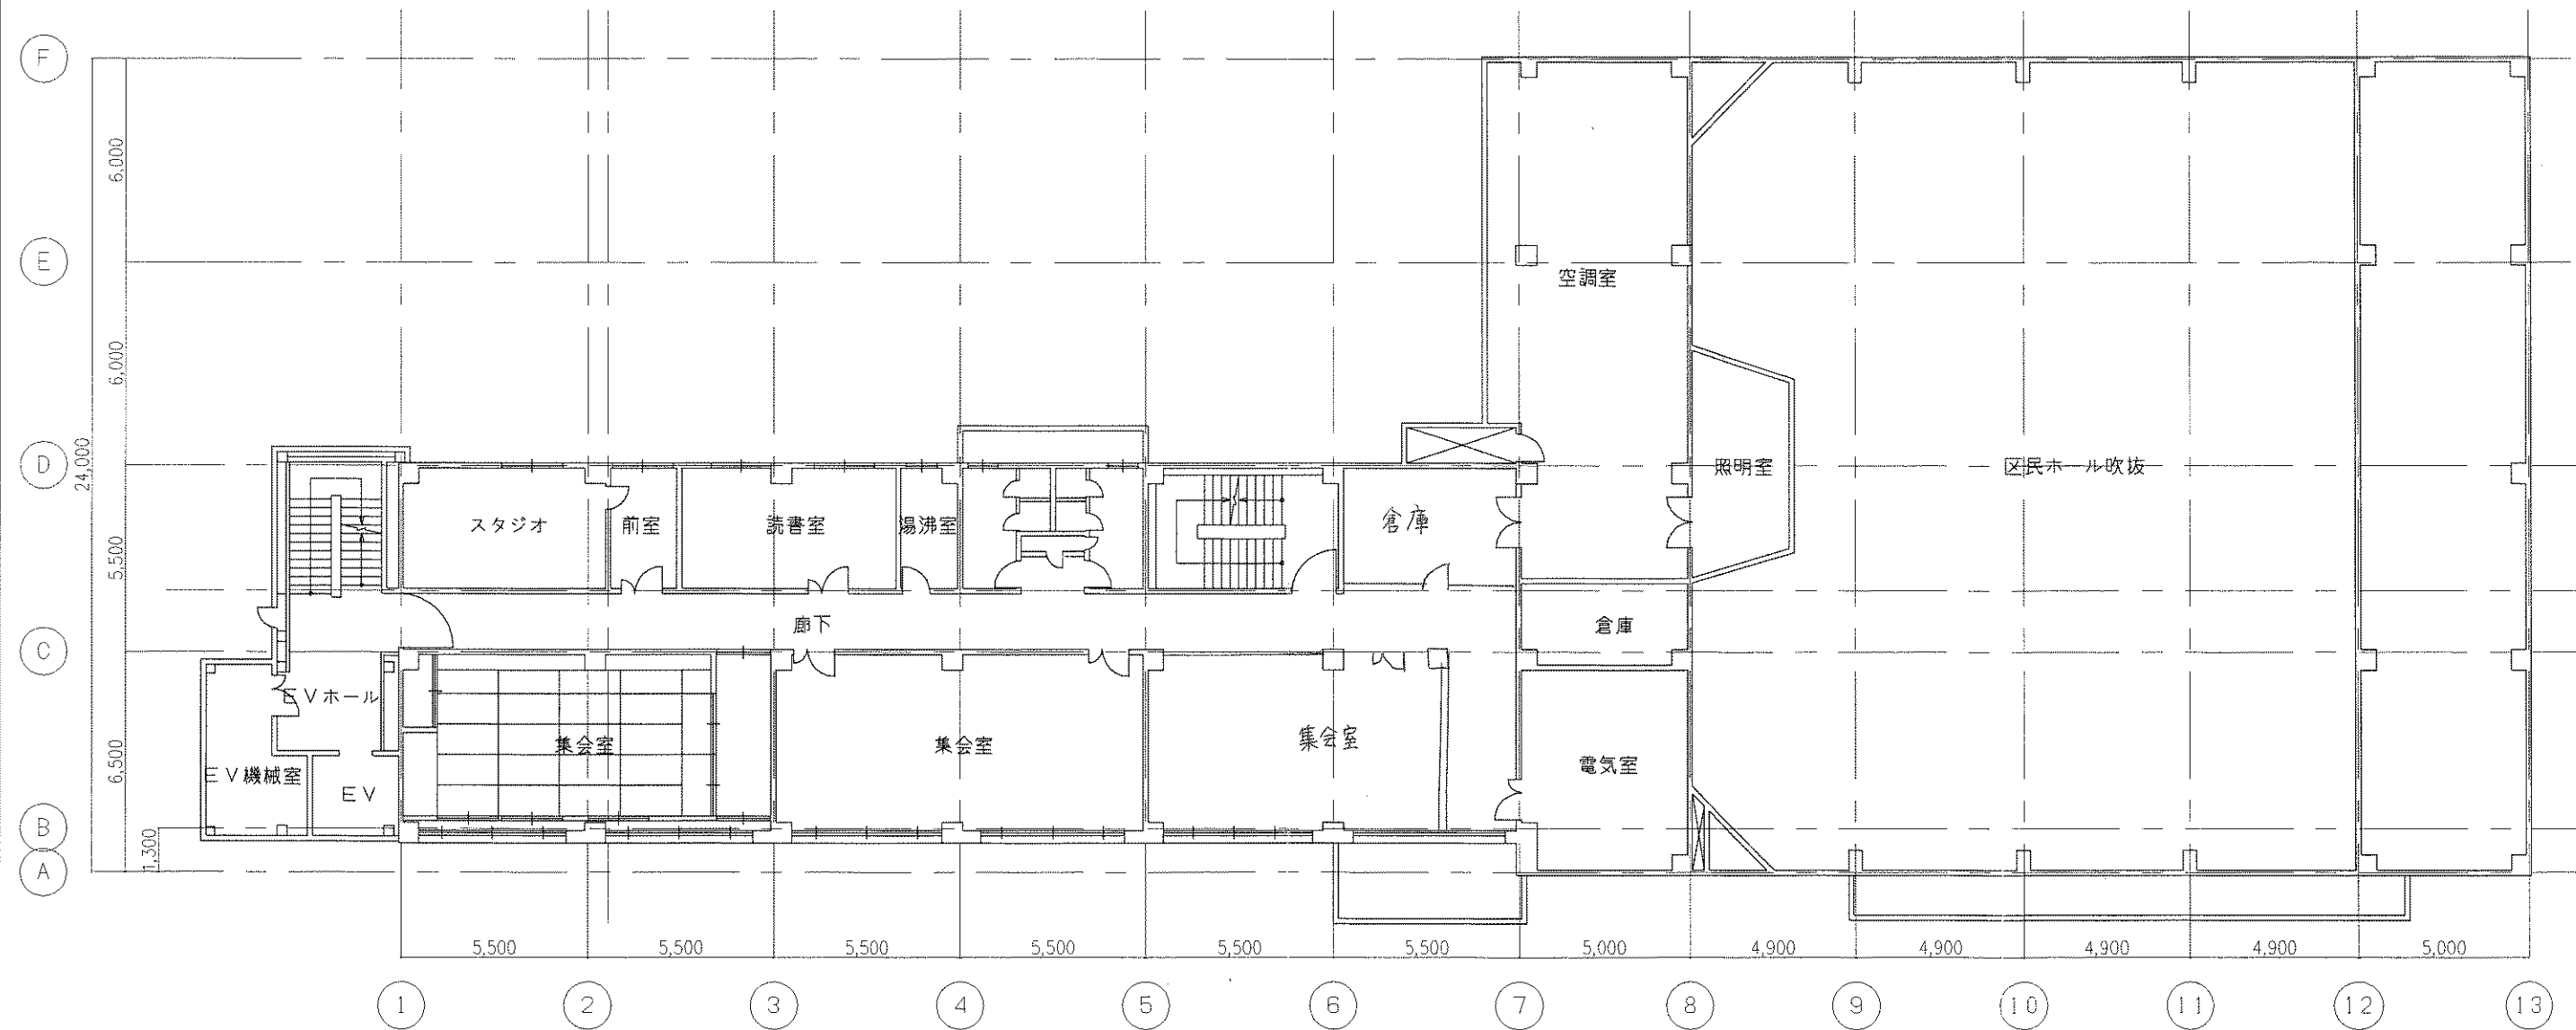

生野区民センター平面図	3階	面積	m ²
-------------	----	----	----------------

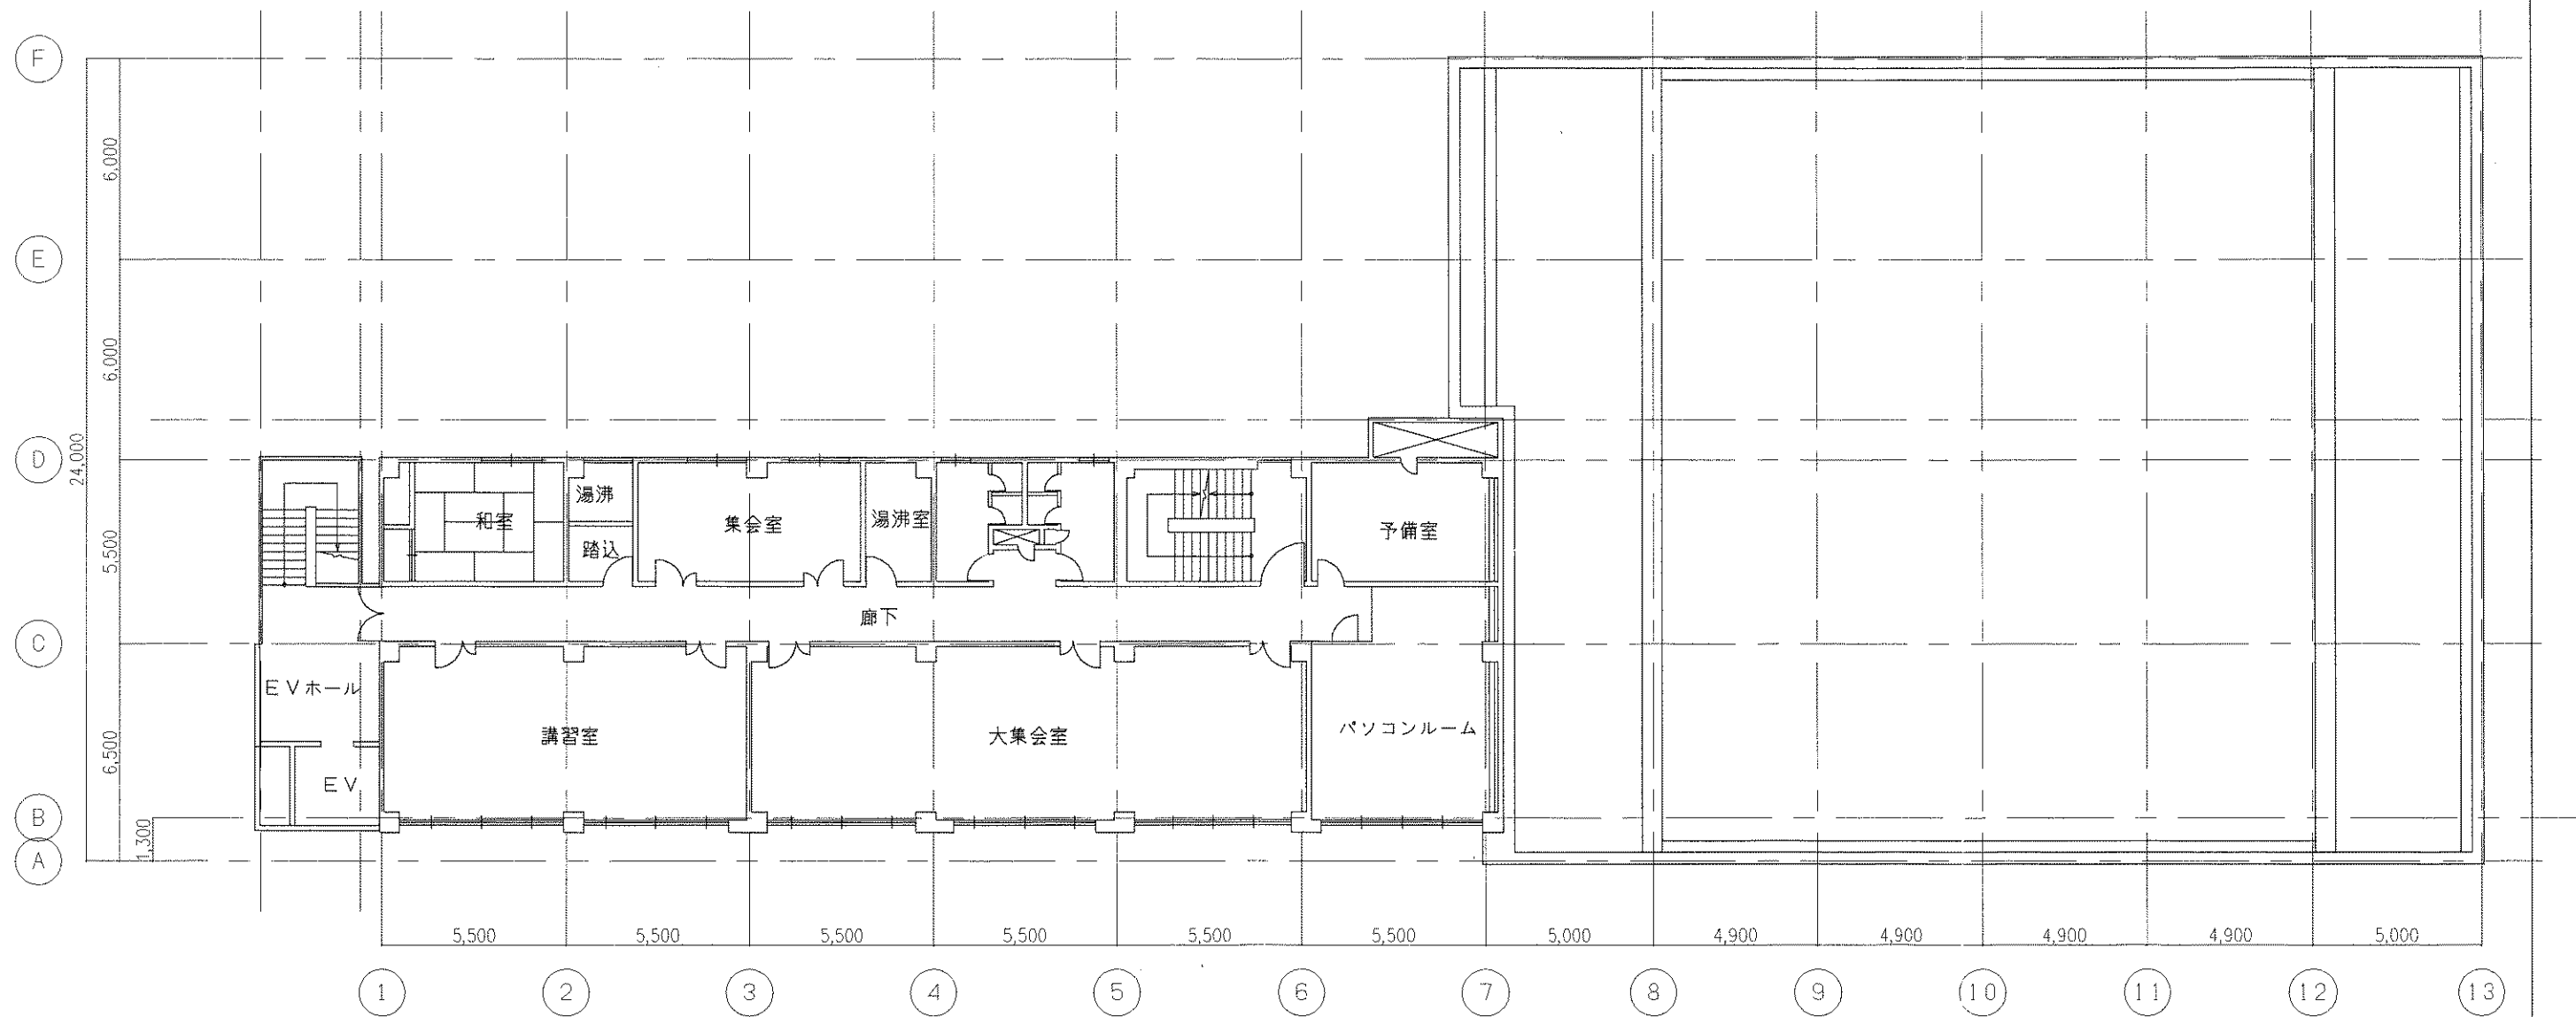

生野区民センター平面図	R階	面積	m ²
-------------	----	----	----------------

