



区役所1階平面図

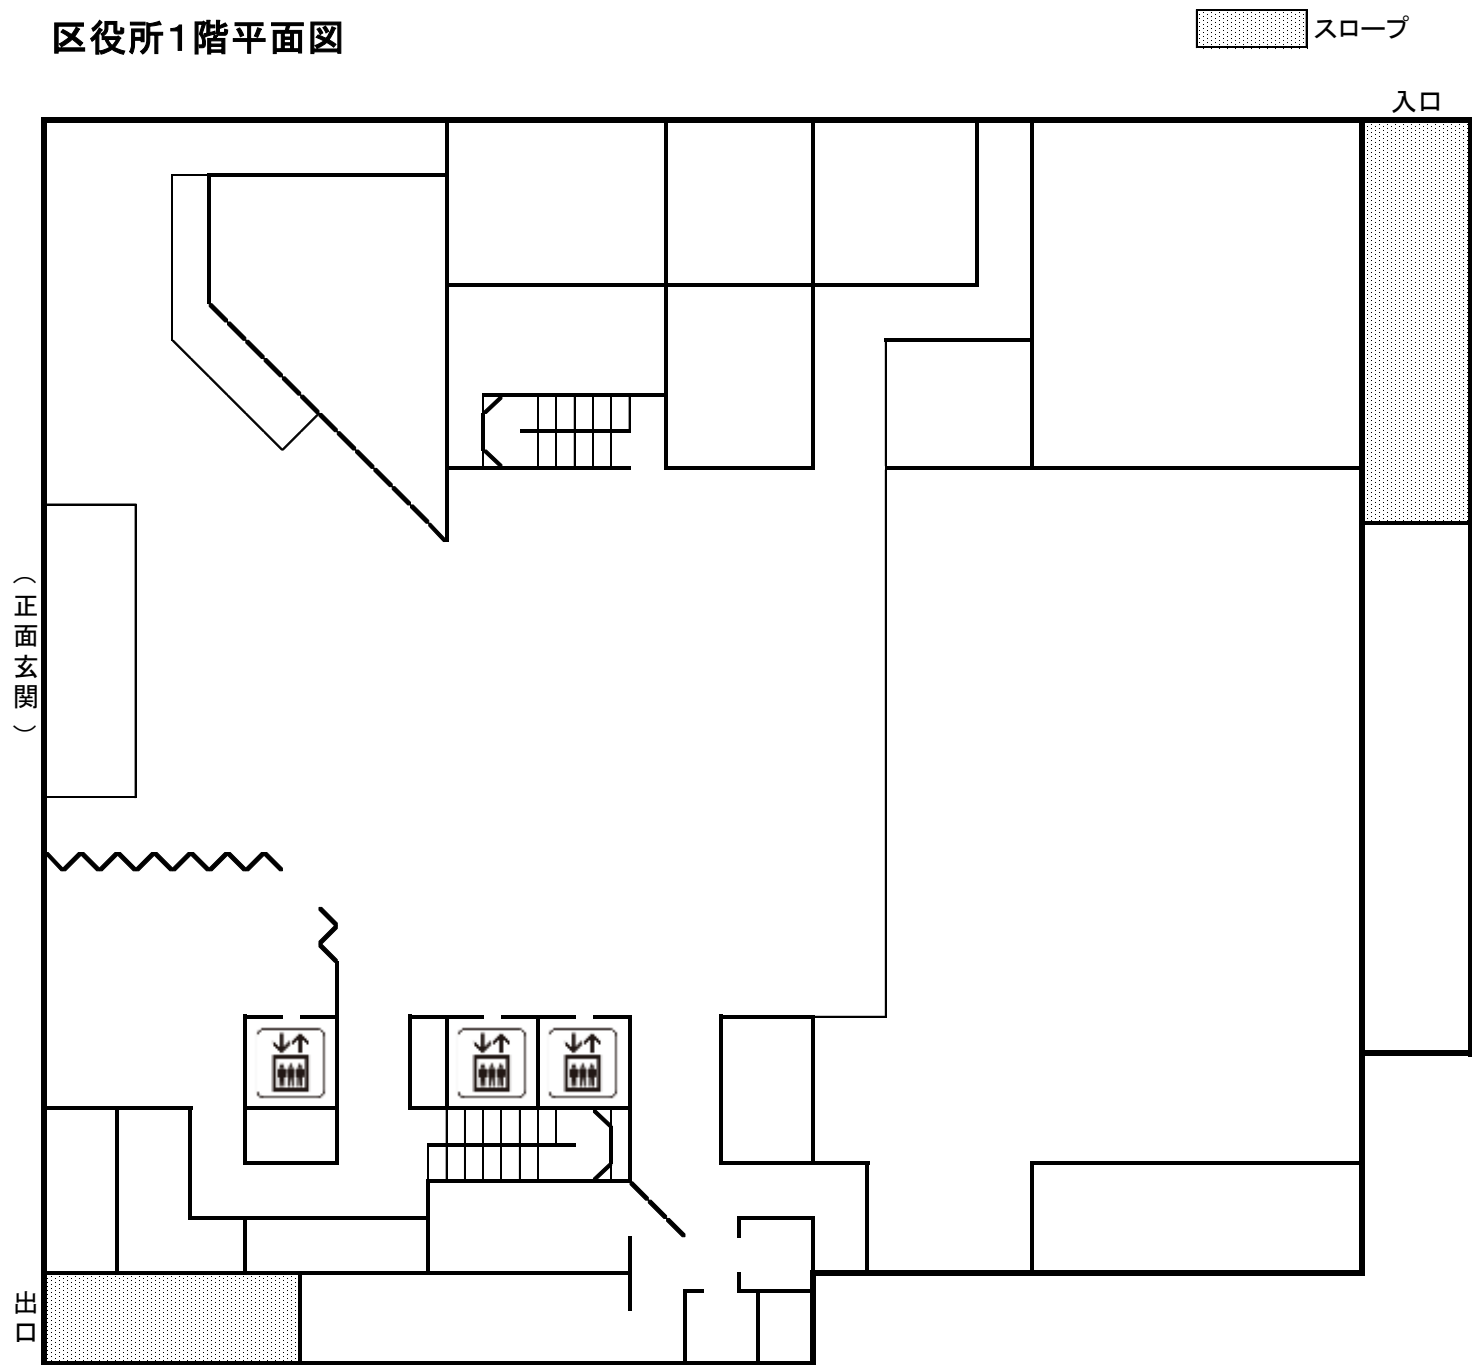

地下駐車場平面図

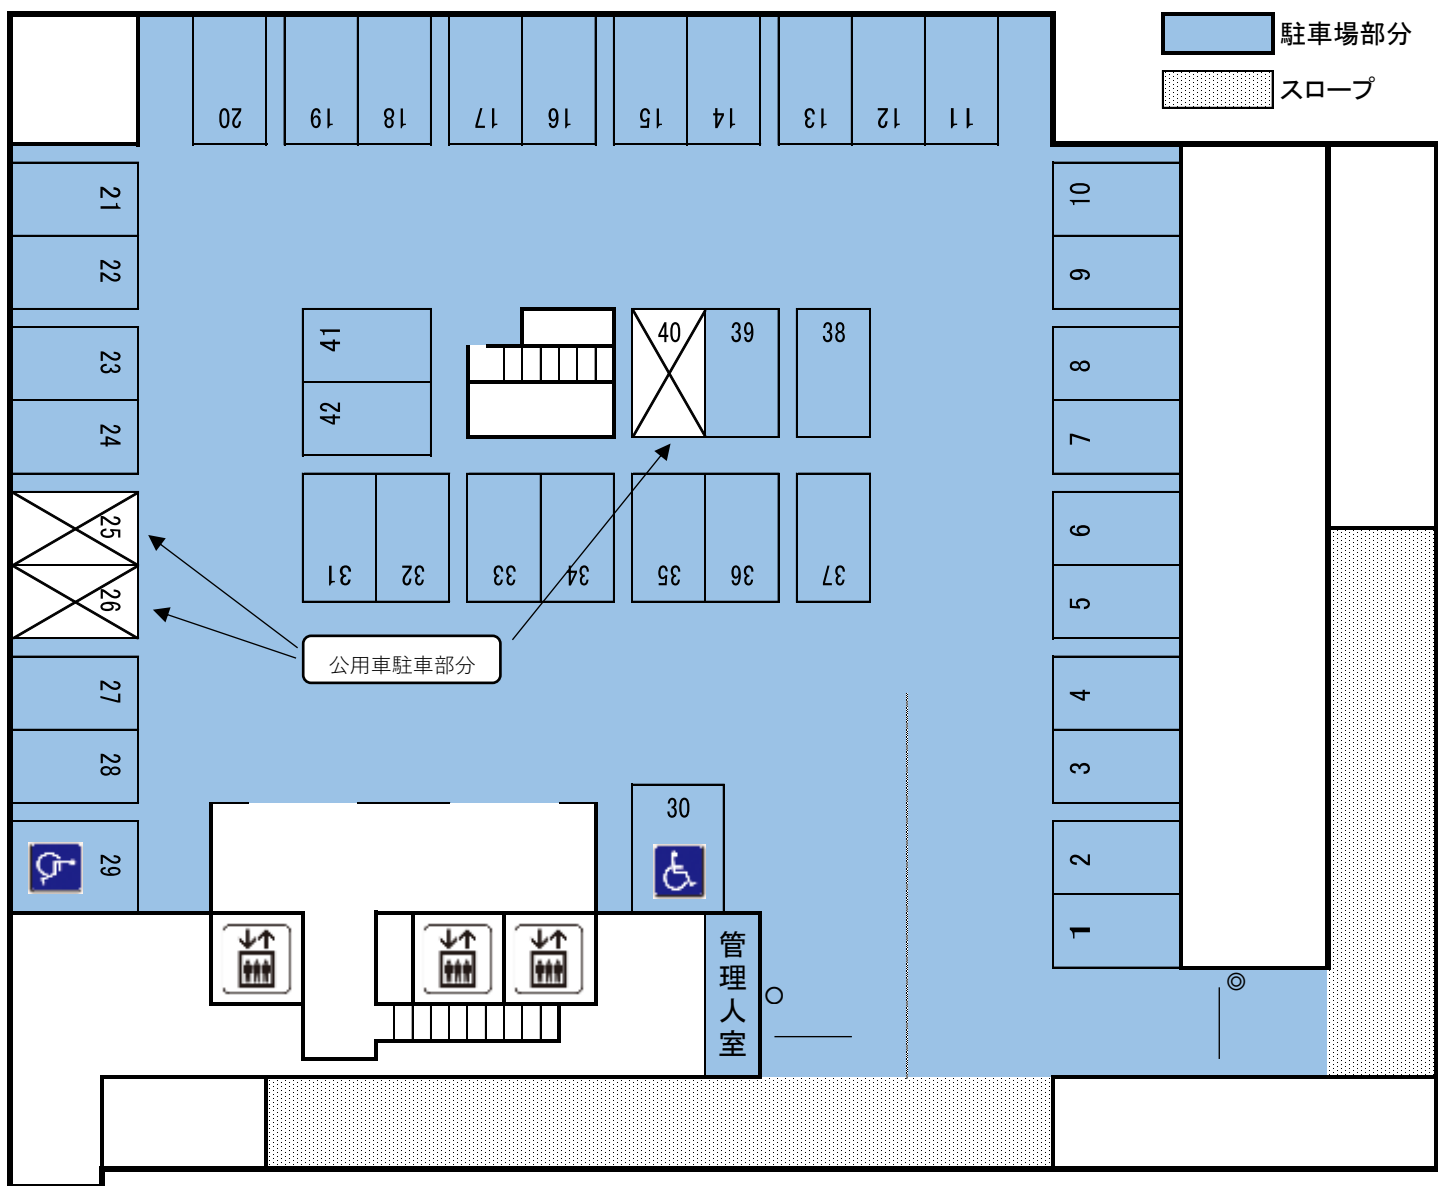

・駐車場としての使用面積は1,589.16㎡(水色部分)
・使用許可面積は、上記面積に、スロープ部分(地下230.89㎡・地上174.50)を足した部分(1994.55㎡)とする。

・25番、26番及び40番は常時当区所有の公用車専用部分として(30.0㎡)除外する。
※原則として、公用車が駐車していないときはカラーコーン等で表示を行う。

○は料金収受機、◎は発券機、——はゲートバー設置場所