その他

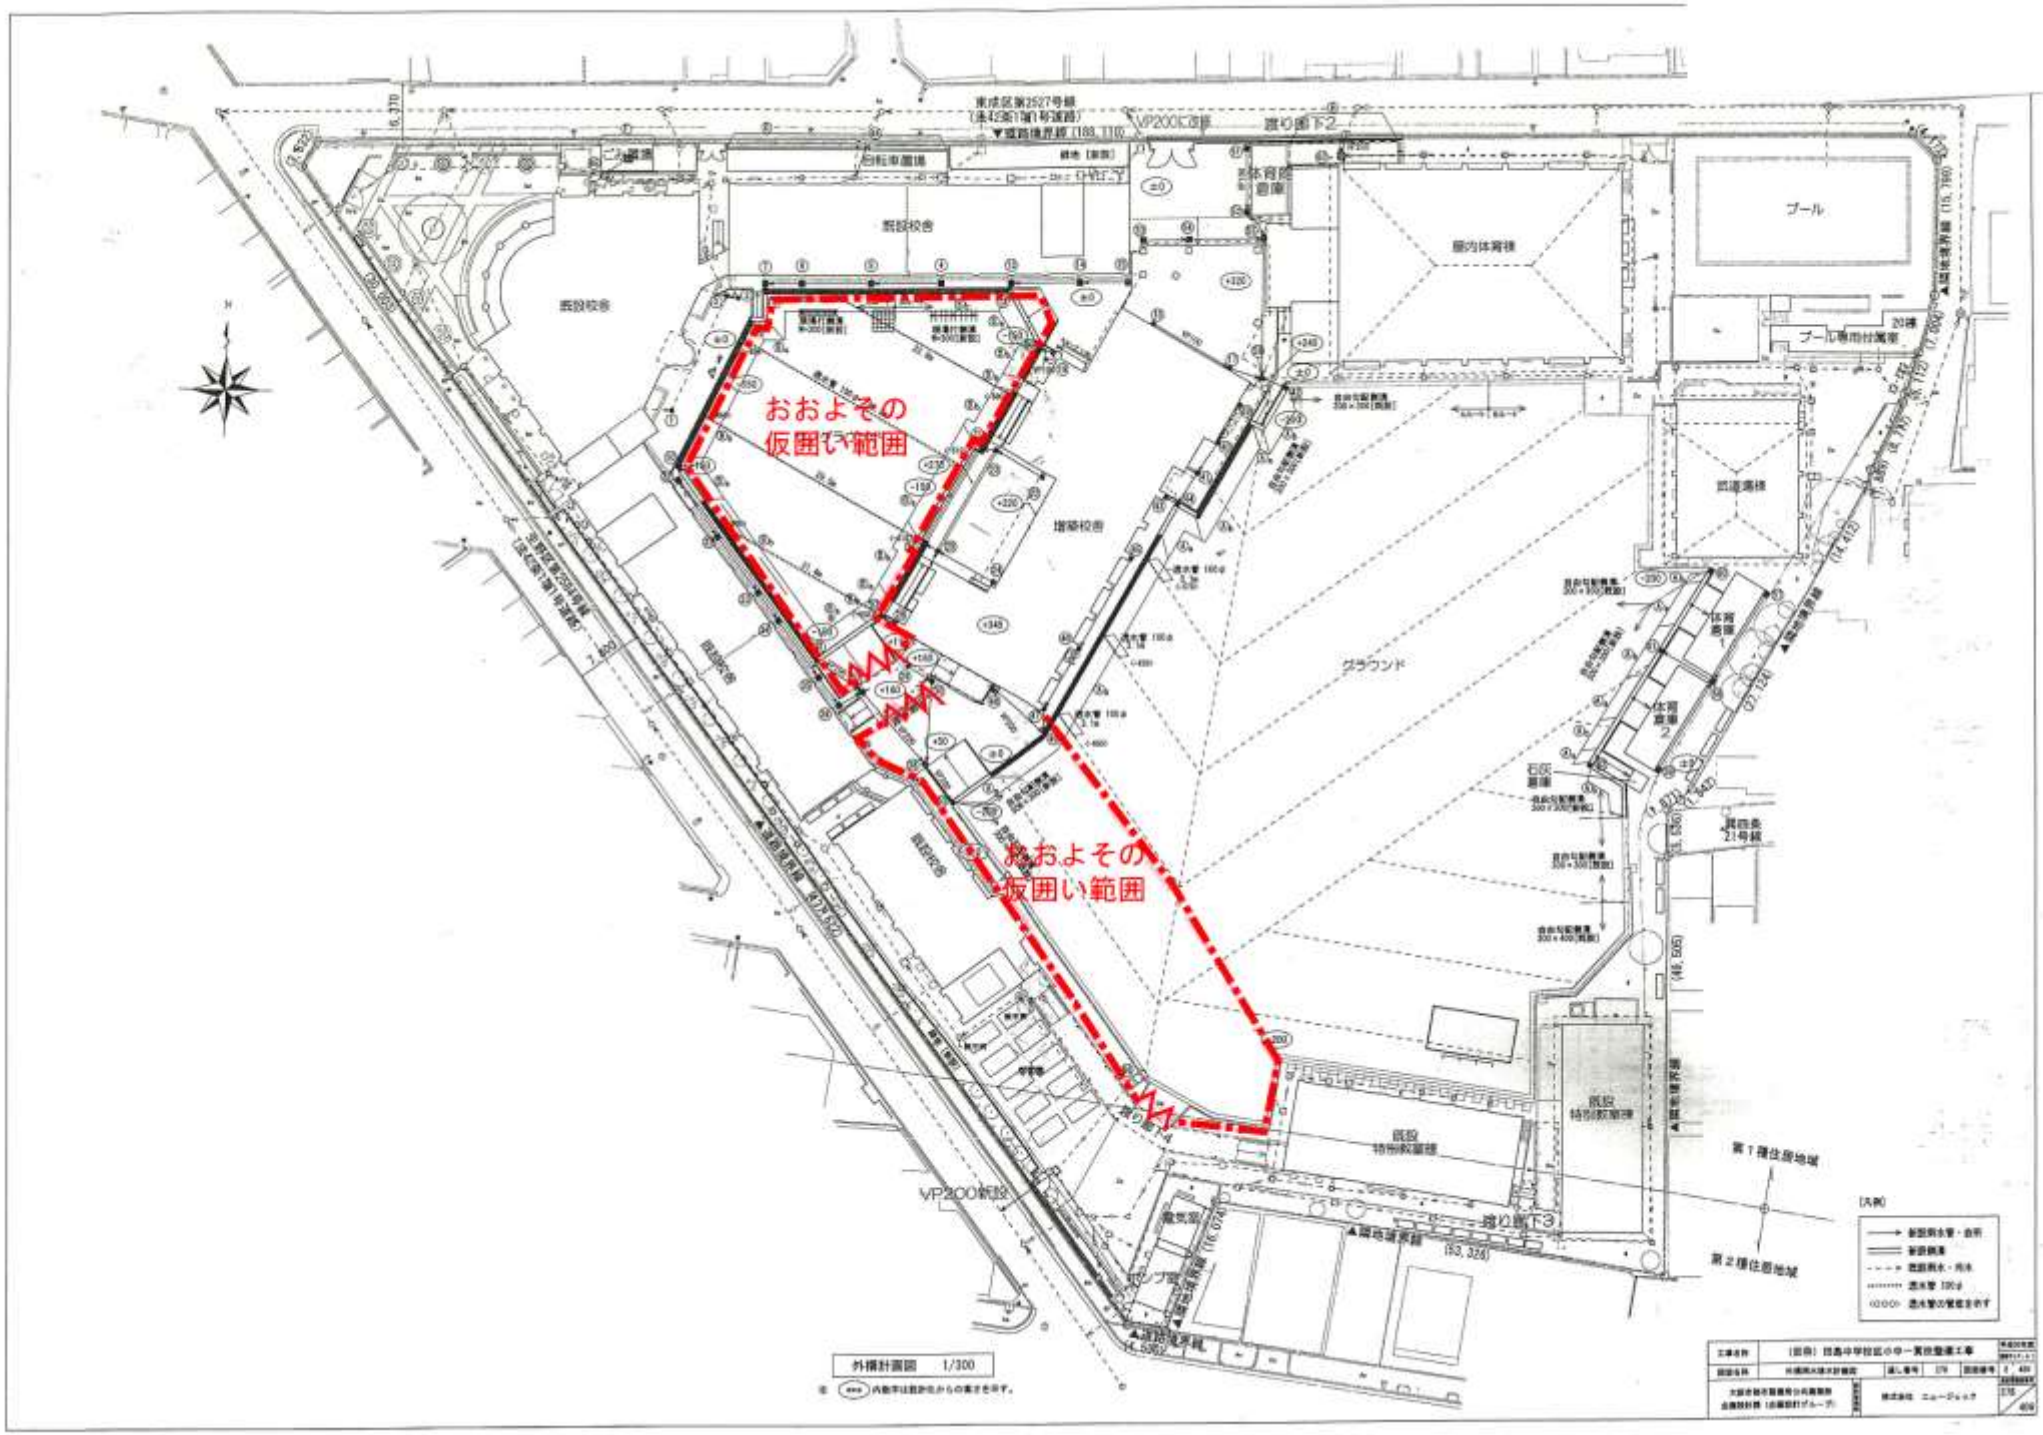
おおよその
仮囲い範囲
おおよその
仮囲い範囲
既設校舎
増築校舎
屋内体育館
プール
グラウンド
自転車置場
渡り廊下2
渡り廊下3
VP200配管
外構計画図 1/300