


1 階平面図

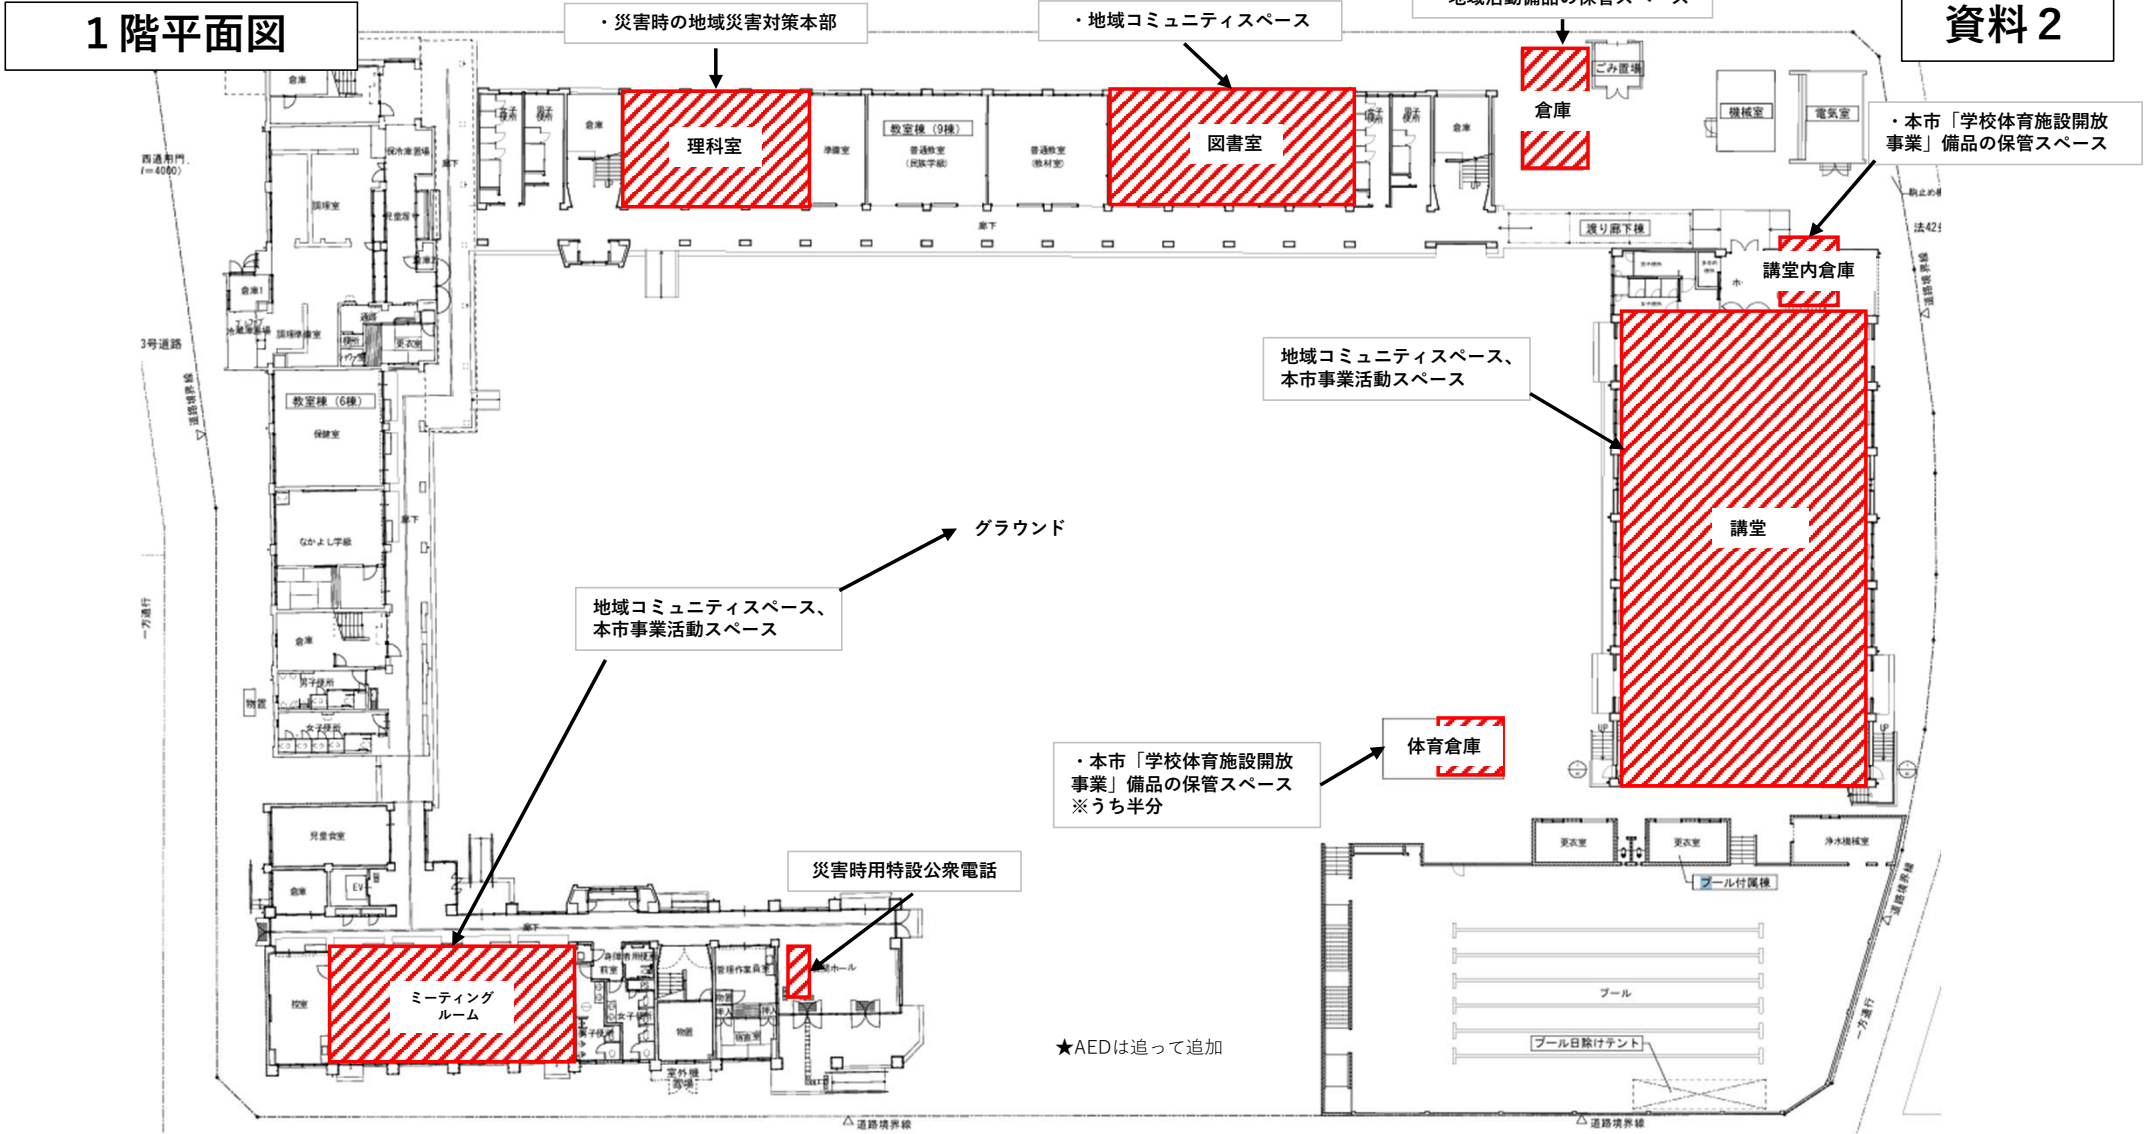


資料 2

2階平面図


・災害時備蓄物資の保管スペース

資料 2

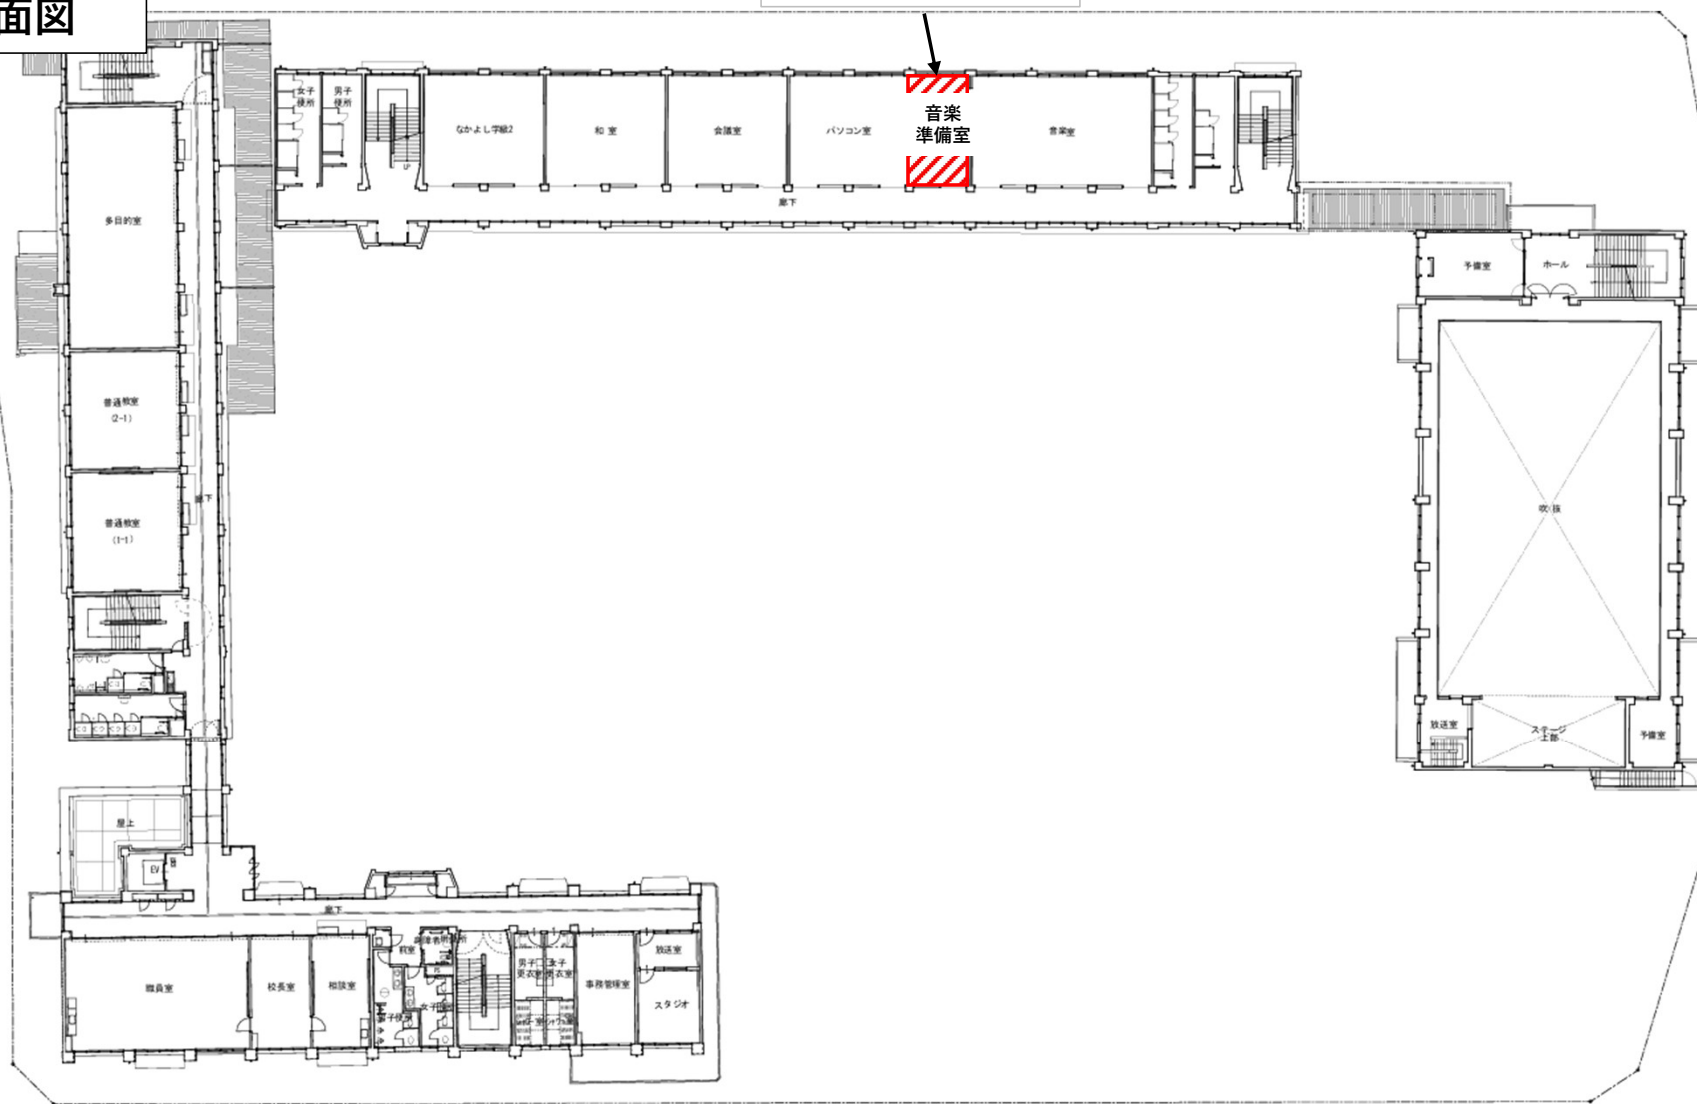

3 階平面図

資料 2

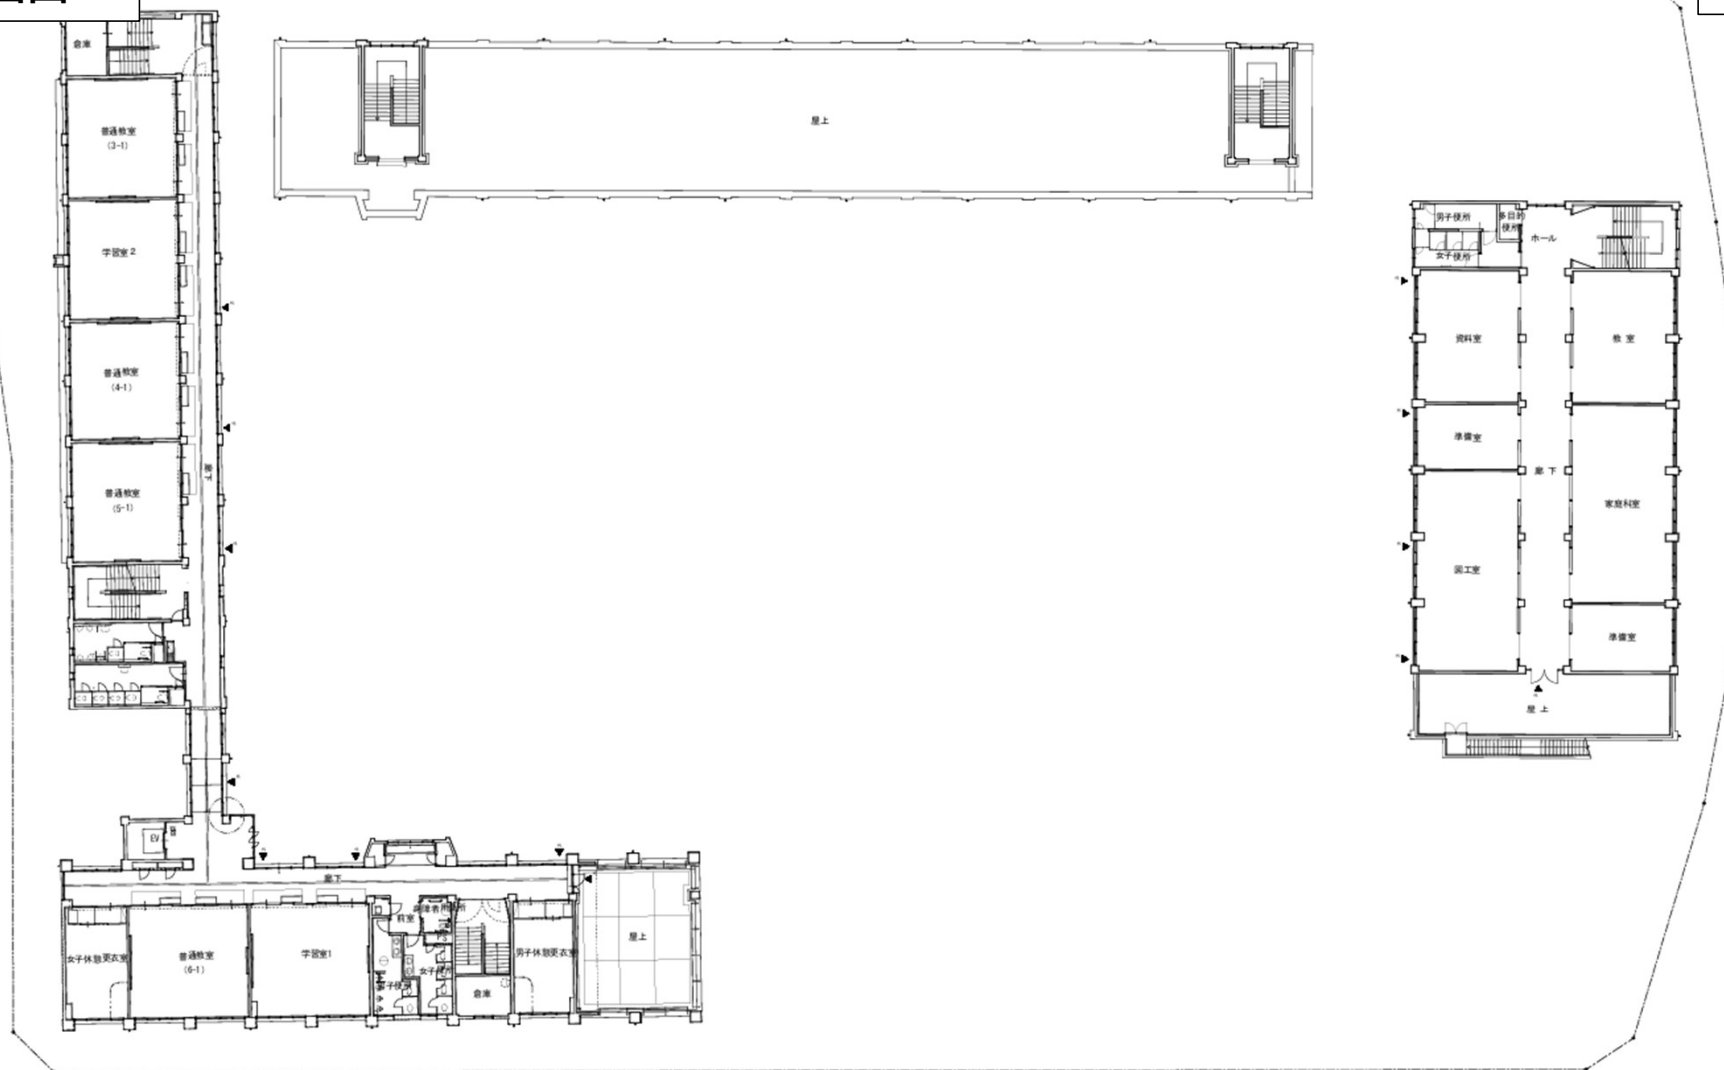

屋上平面図

資料 2

