


施設の活用計画、用途について


- ・資料2「各階平面図」を基本に、施設全体、各室の具体的な活用用途を平面図に記載してください。
- ・駐車スペース等を整備する場合は、整備内容、配置図等を記載してください。

<1 階平面図>

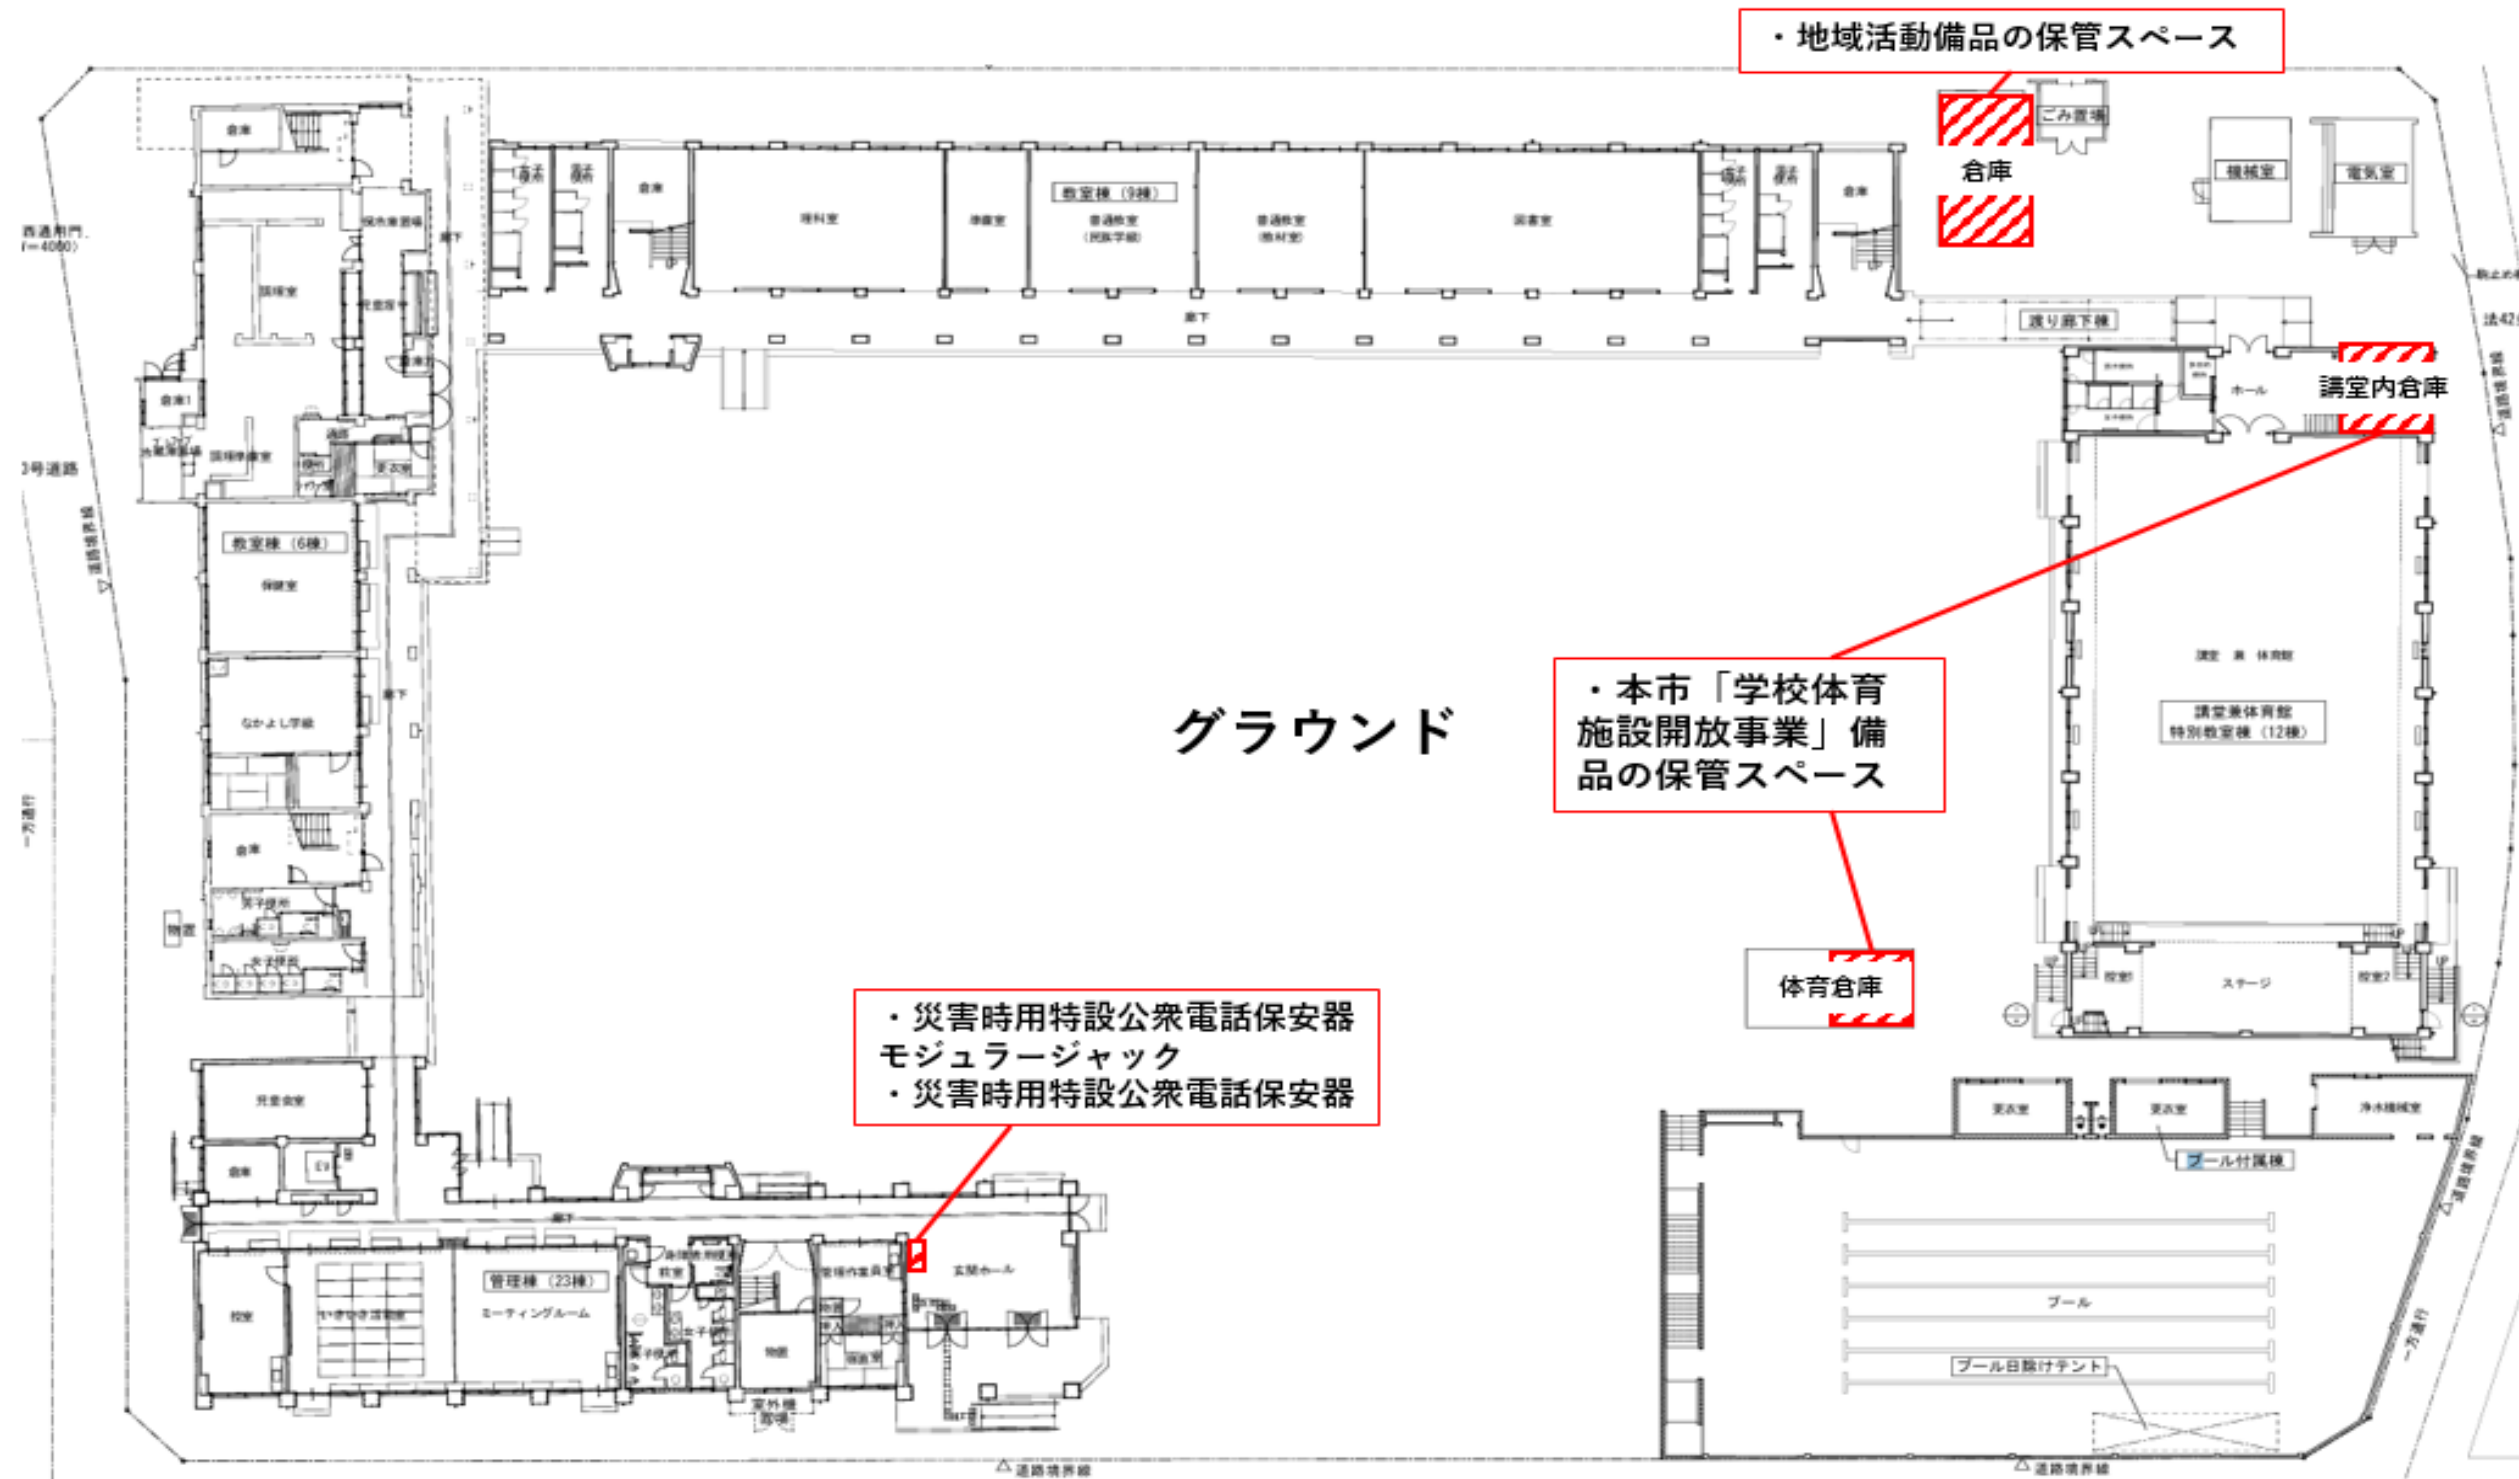


- ・用紙の大きさはA3版とし、様式は変更しないものとします。
- ・必要に応じて枚数を増やして作成ください。
- ・使用言語は日本語とし、単位はメートル法を、また数字はアラビア数字を用いてください。

< 2 階平面図 >

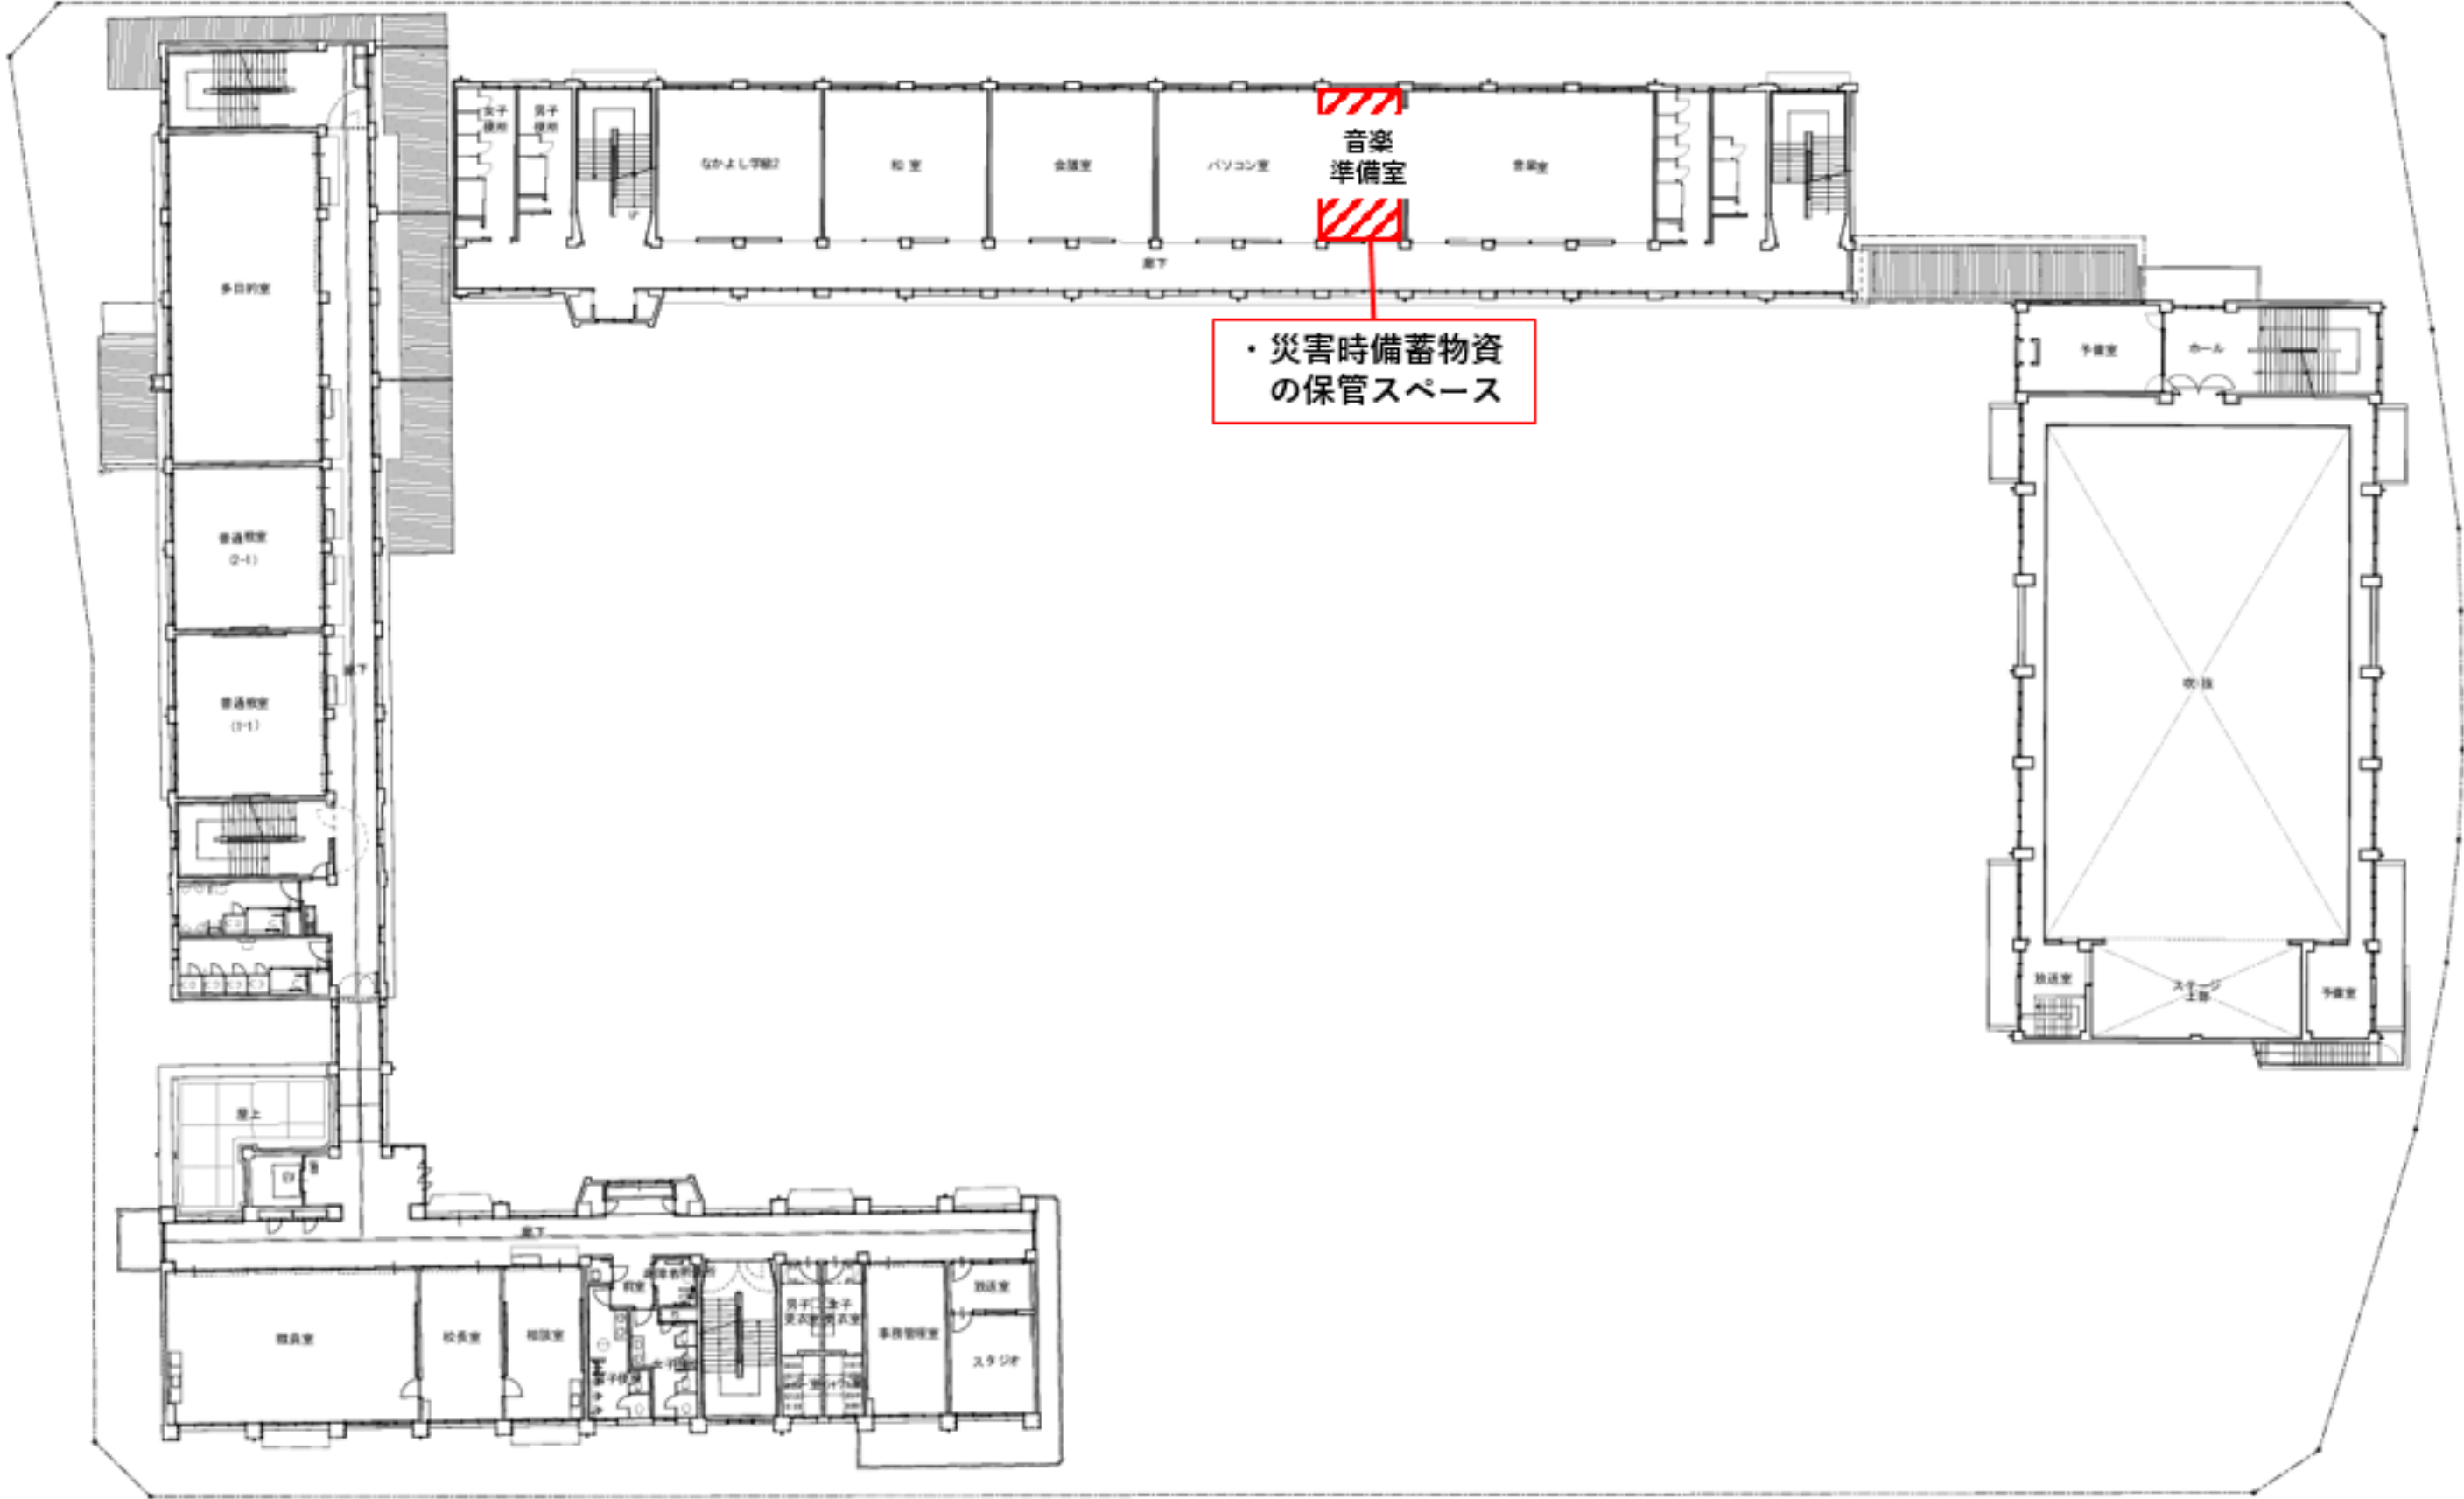


- ・用紙の大きさはA 3 版とし、様式は変更しないものとします。
- ・必要に応じて枚数を増やして作成ください。
- ・使用言語は日本語とし、単位はメートル法を、また数字はアラビア数字を用いてください。

< 3 階平面図 >

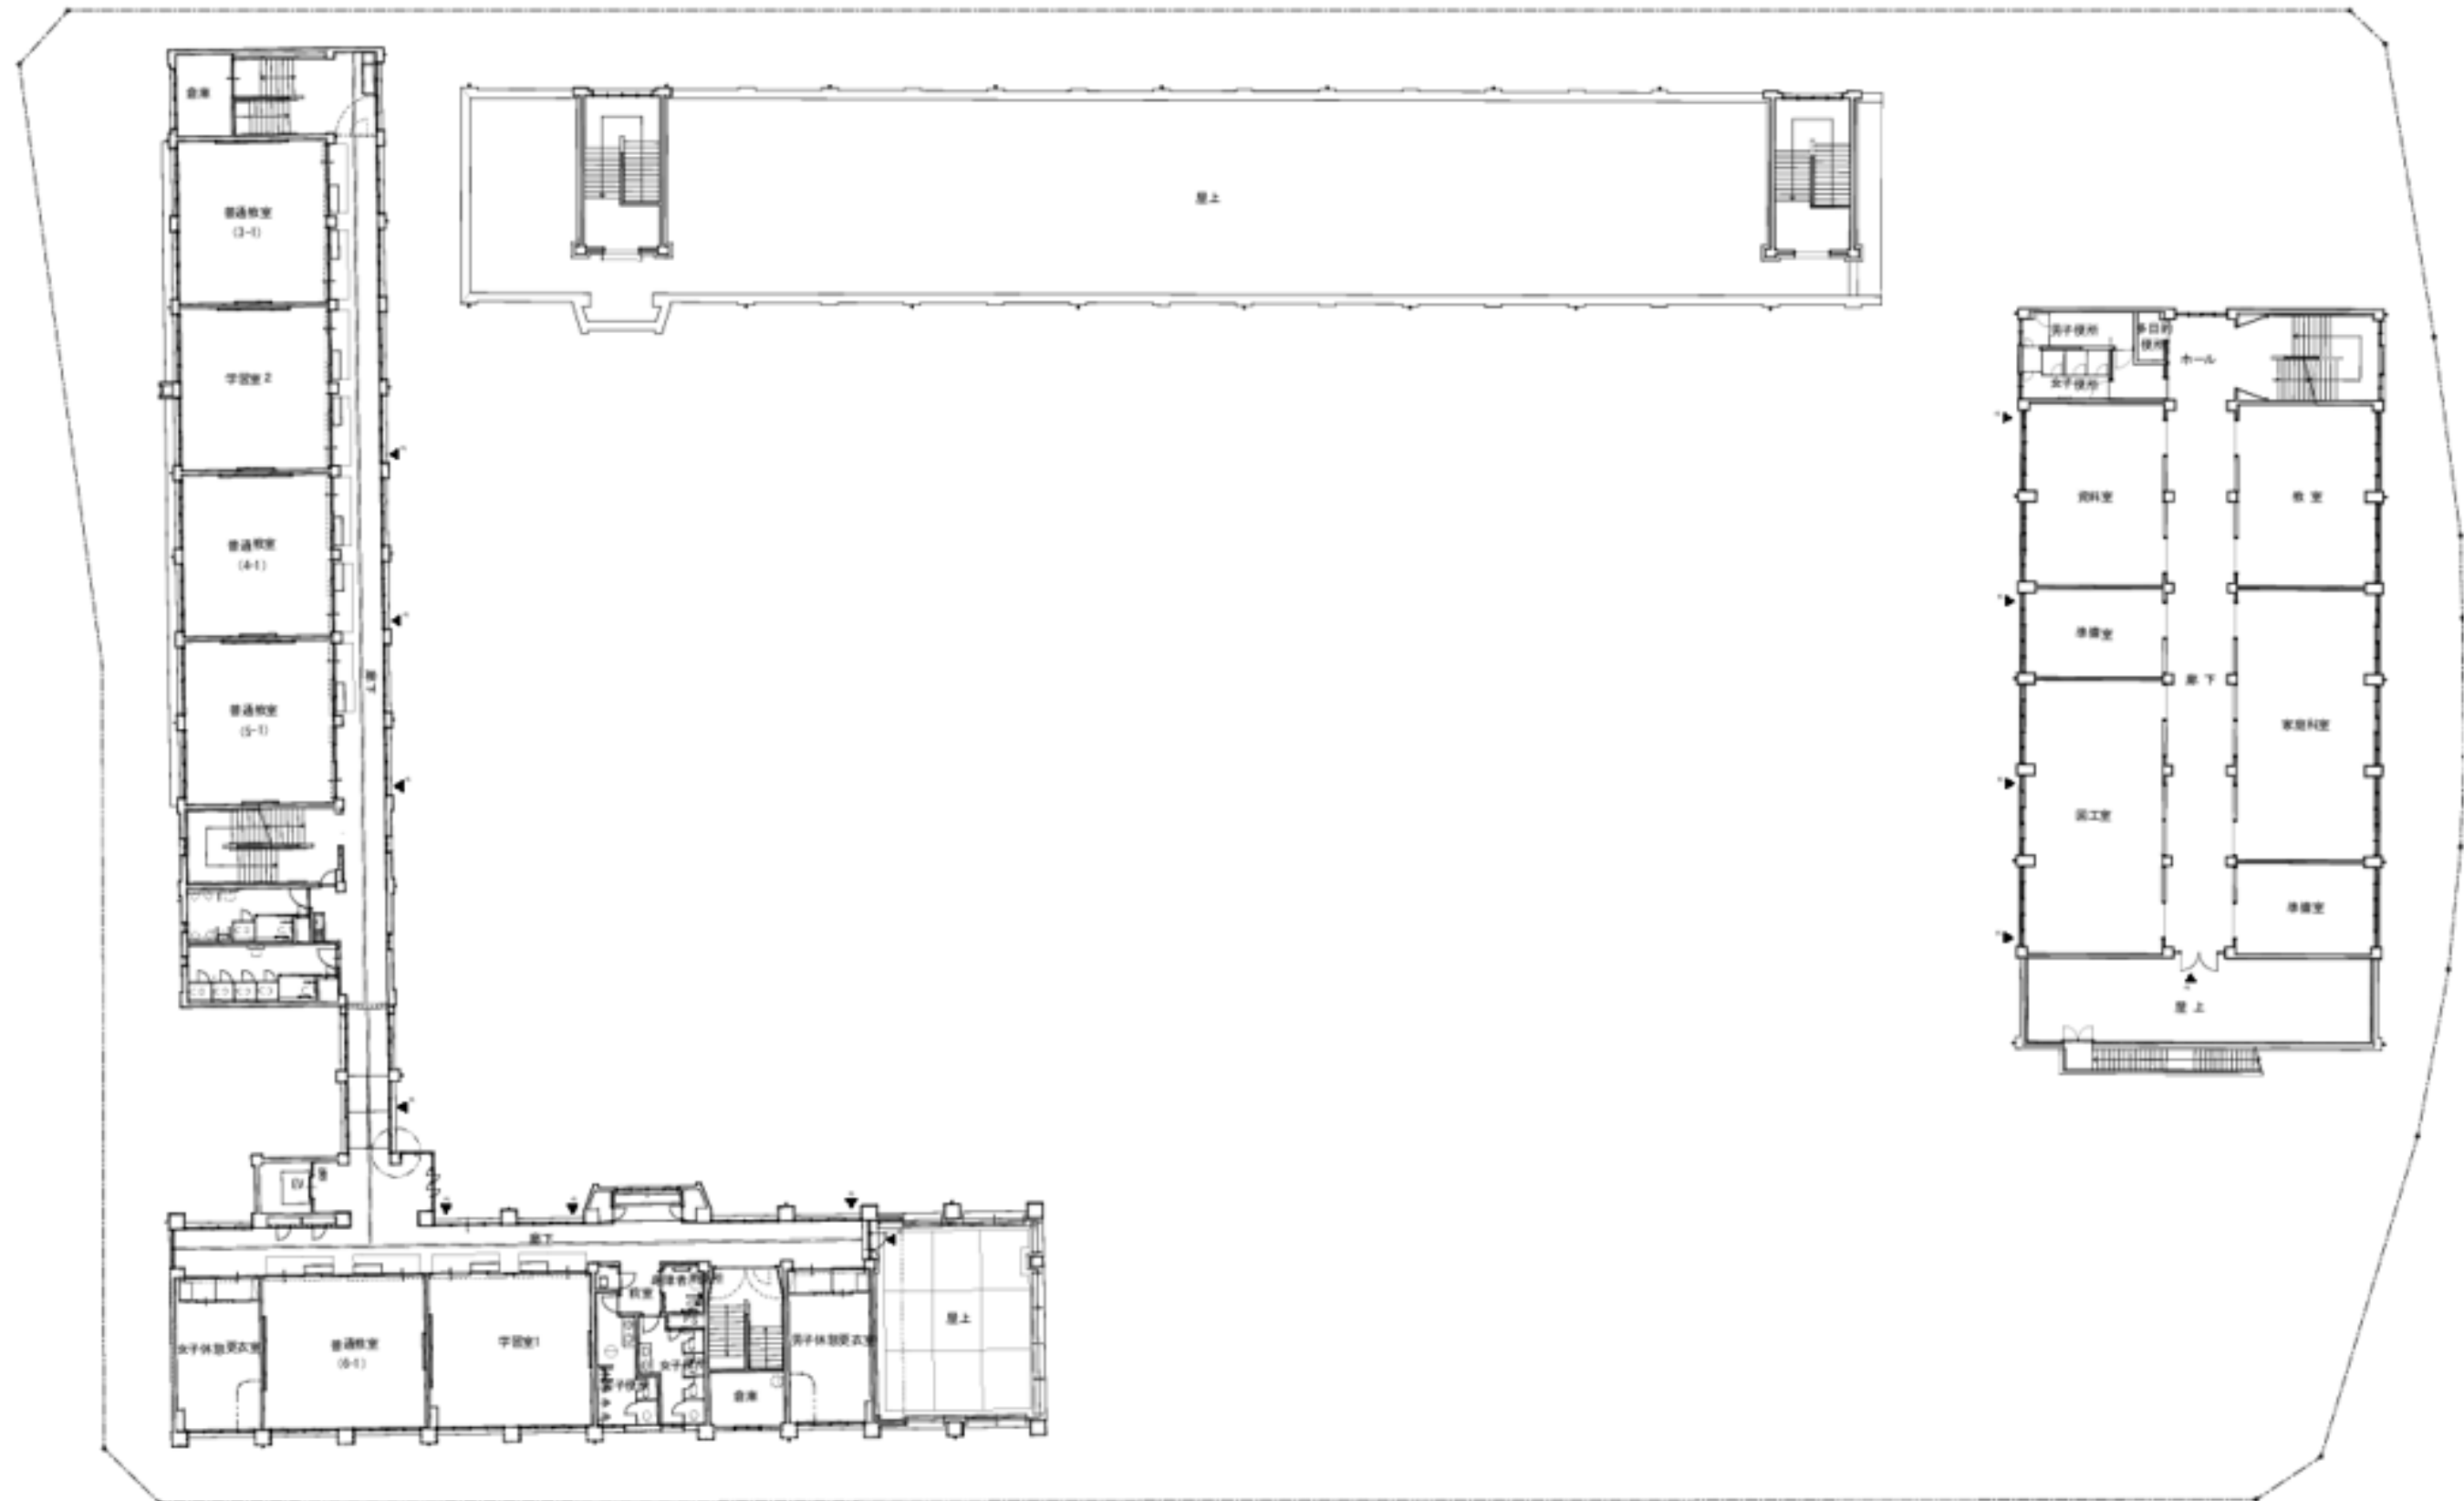

- ・用紙の大きさはA3版とし、様式は変更しないものとします。
- ・必要に応じて枚数を増やして作成ください。
- ・使用言語は日本語とし、単位はメートル法を、また数字はアラビア数字を用いてください。

<屋上平面図>

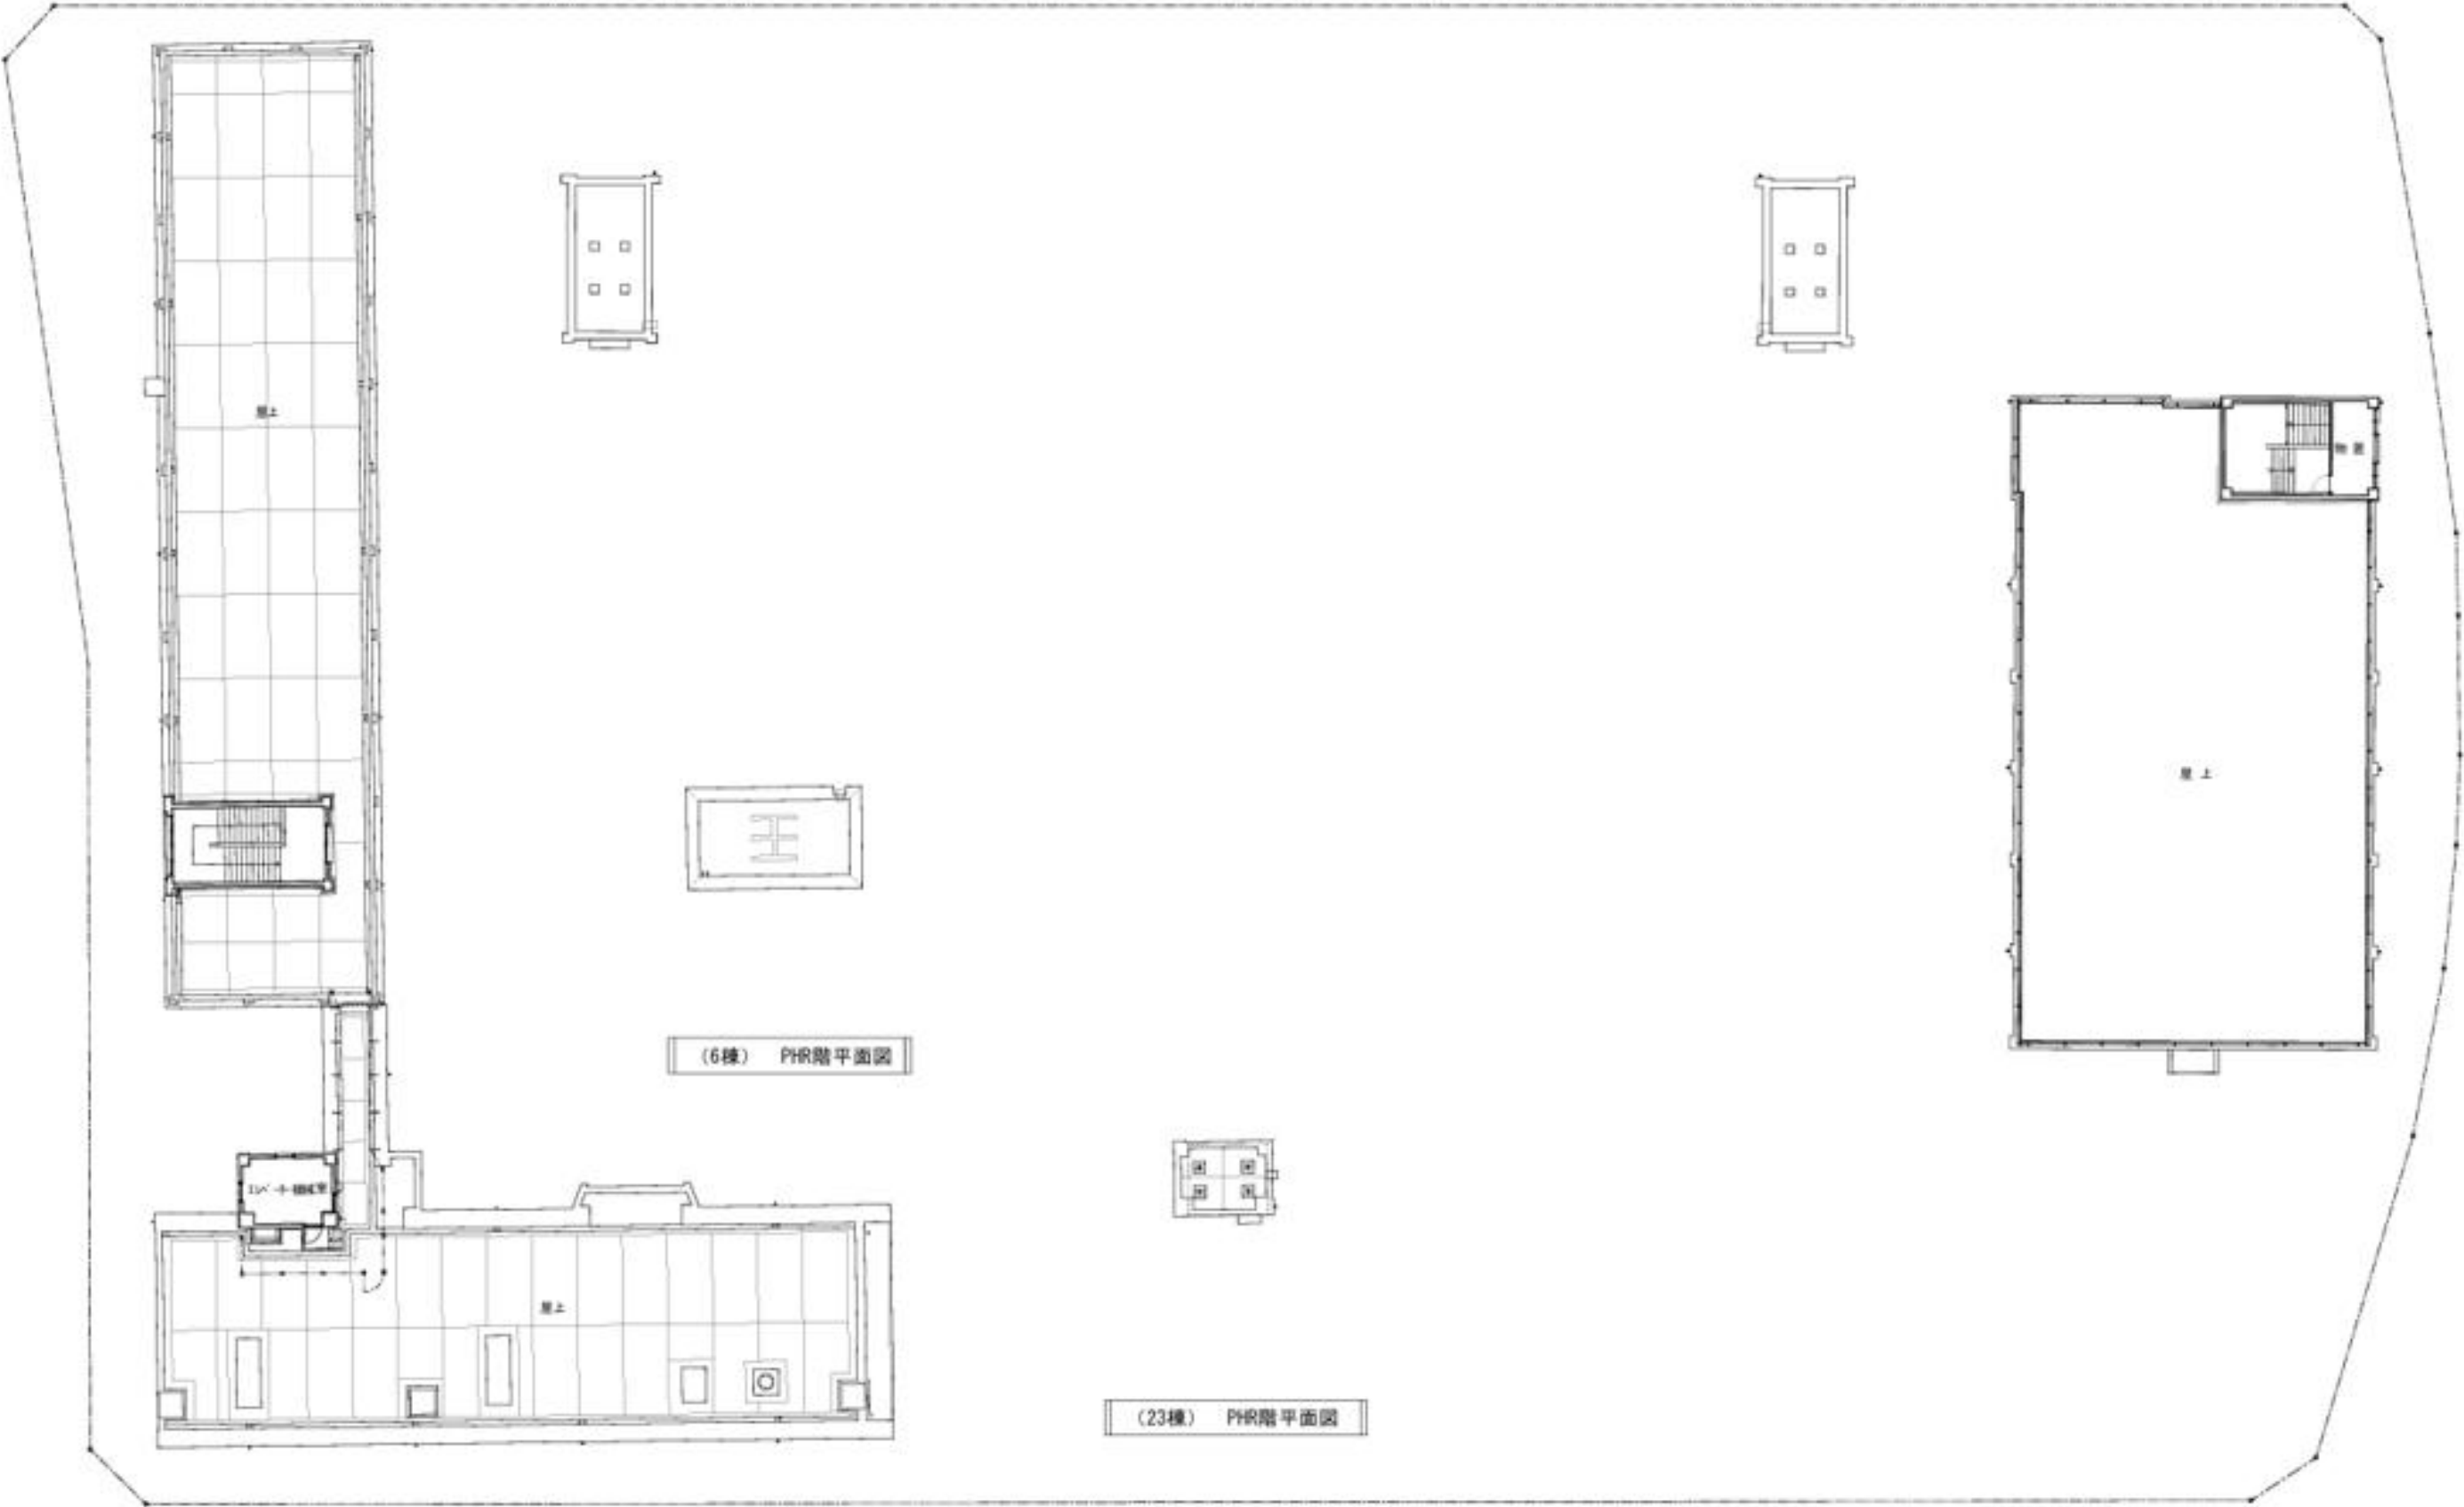

- 用紙の大きさはA 3 版とし、様式は変更しないものとします。
- 必要に応じて枚数を増やして作成ください。
- 使用言語は日本語とし、単位はメートル法を、また数字はアラビア数字を用いてください。