


施設改修計画


- ・提案事業の実施にあたり必要となる施設の改修、改装内容について記載してください。
- ・改修する具体的な場所を平面図に記載してください。
- ・なお、改修等にあたっては関連法令等への適合にも留意してください。

- ・用紙の大きさはA3版とし、様式は変更しないものとします。
- ・必要に応じて枚数を増やして作成ください。
- ・使用言語は日本語とし、単位はメートル法を、また数字はアラビア数字を用いてください。

<1階平面図>

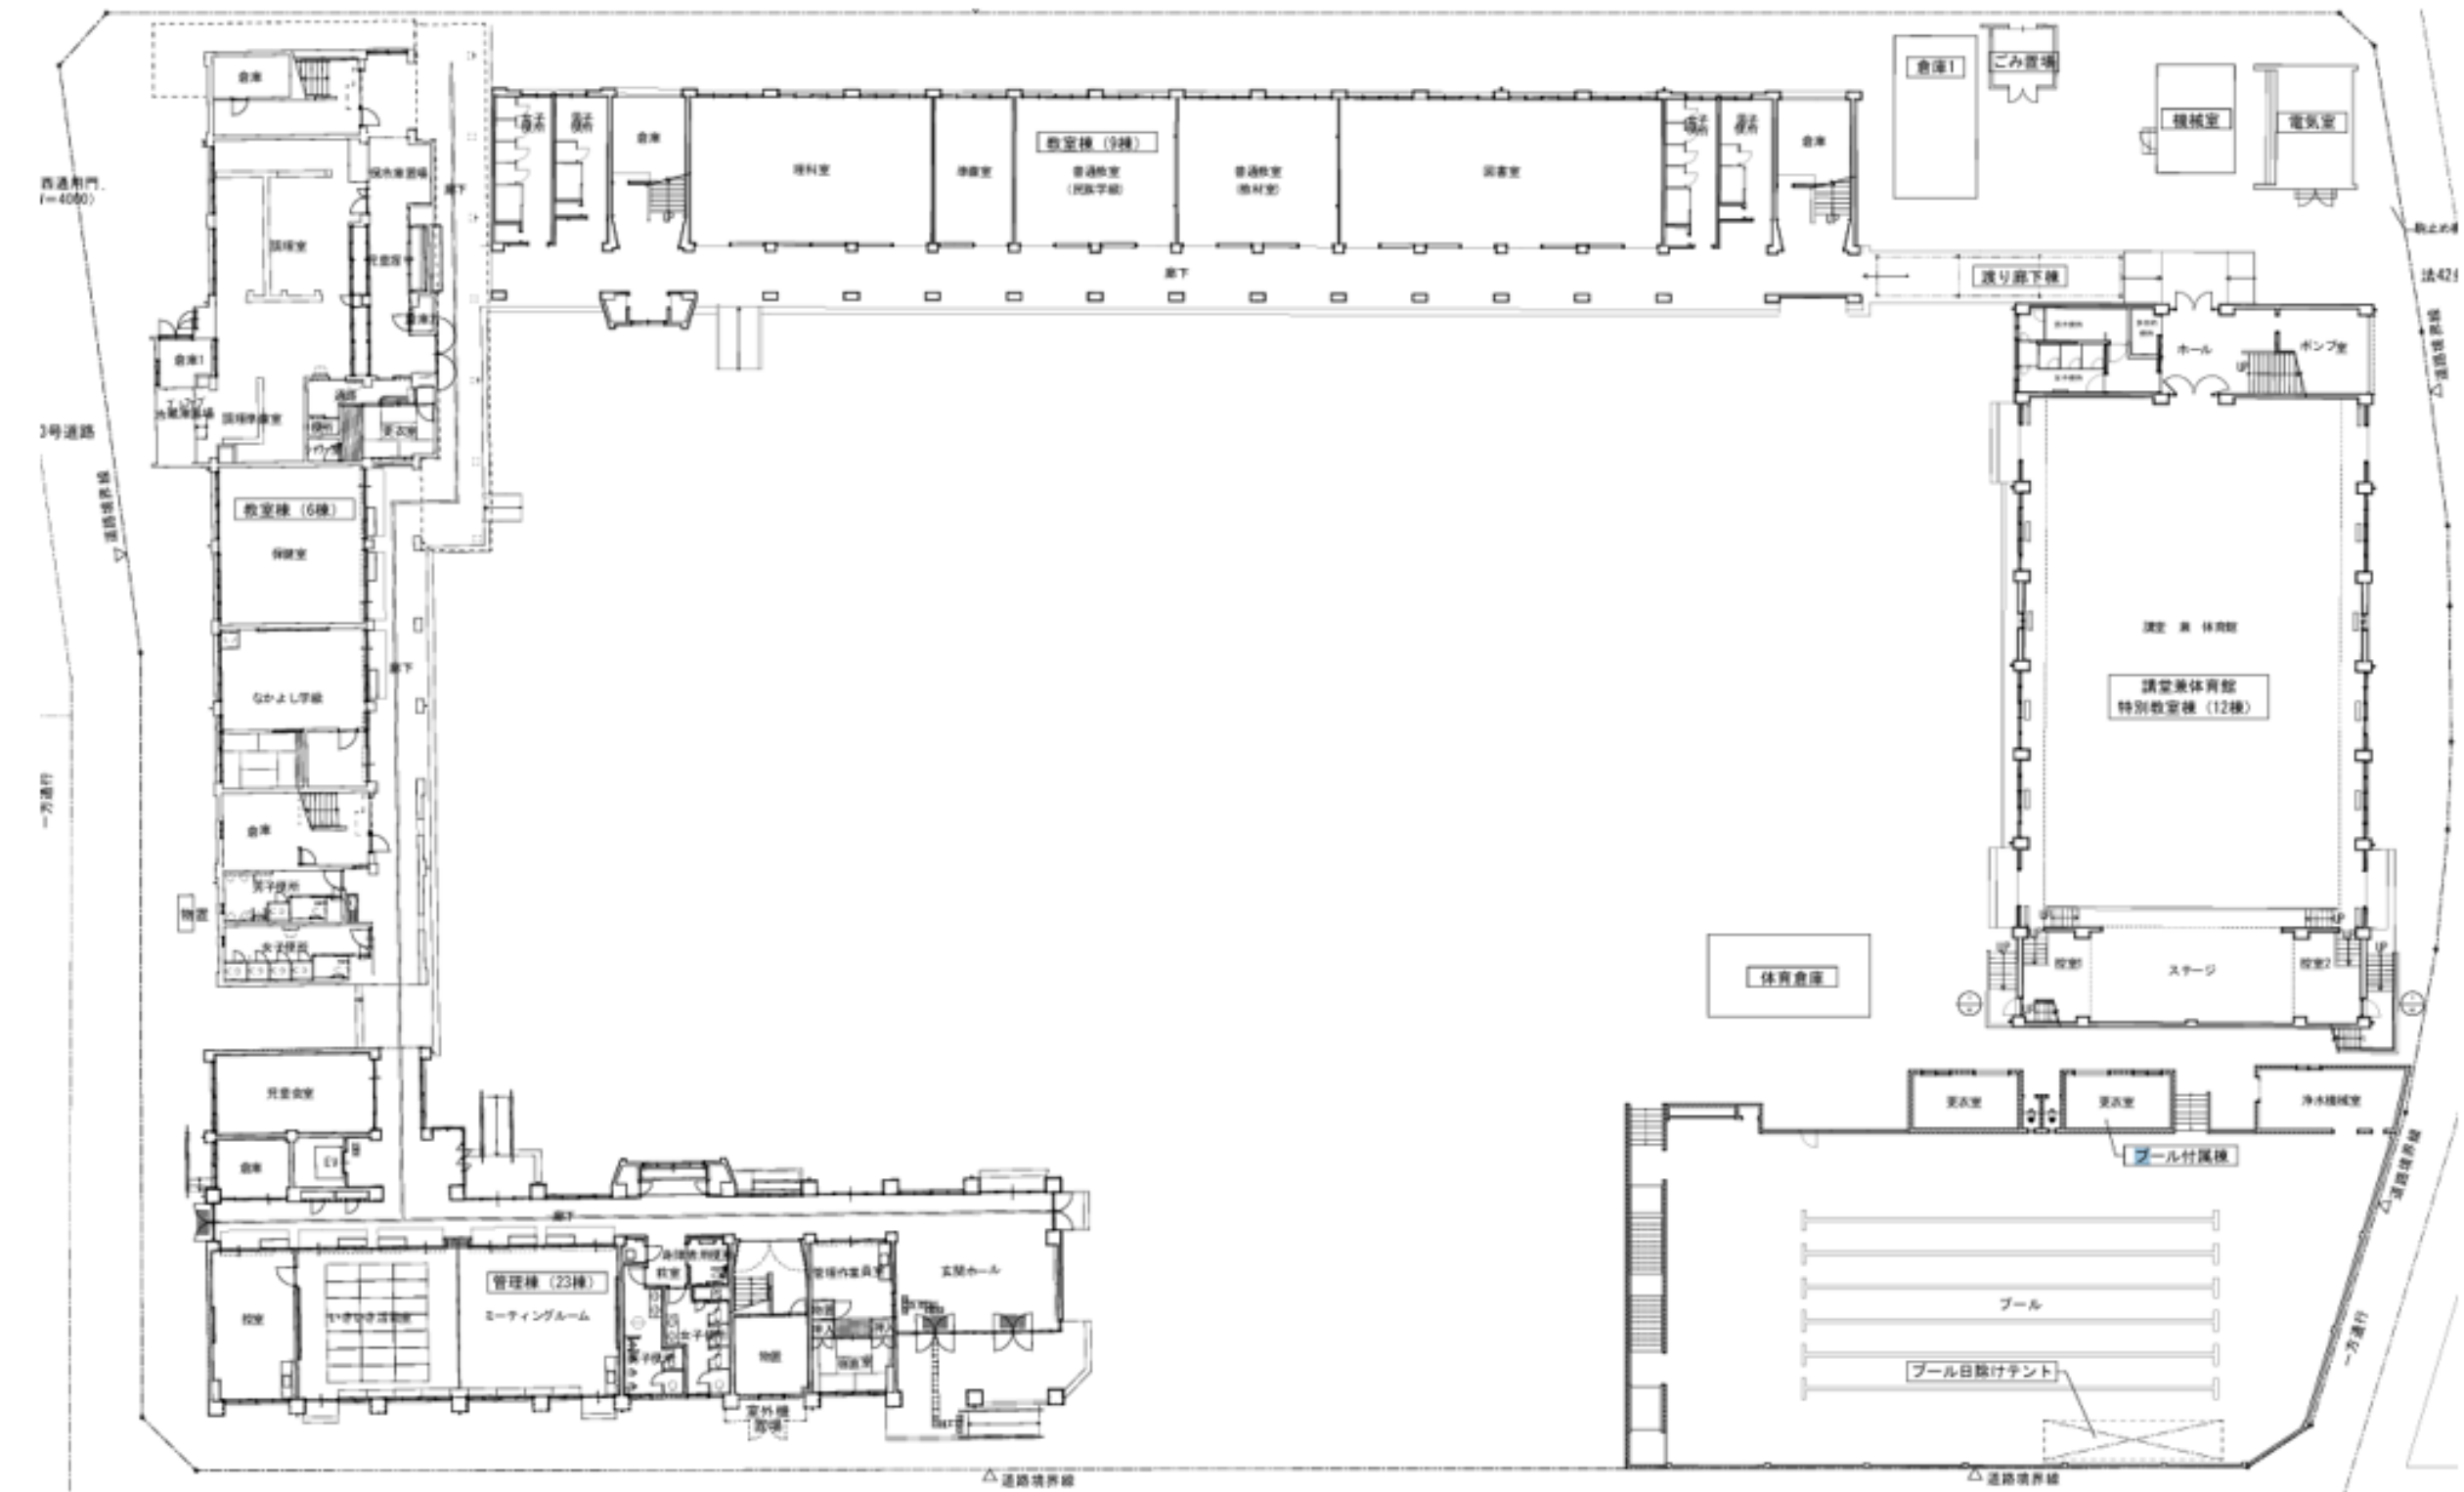


< 2 階平面図 >

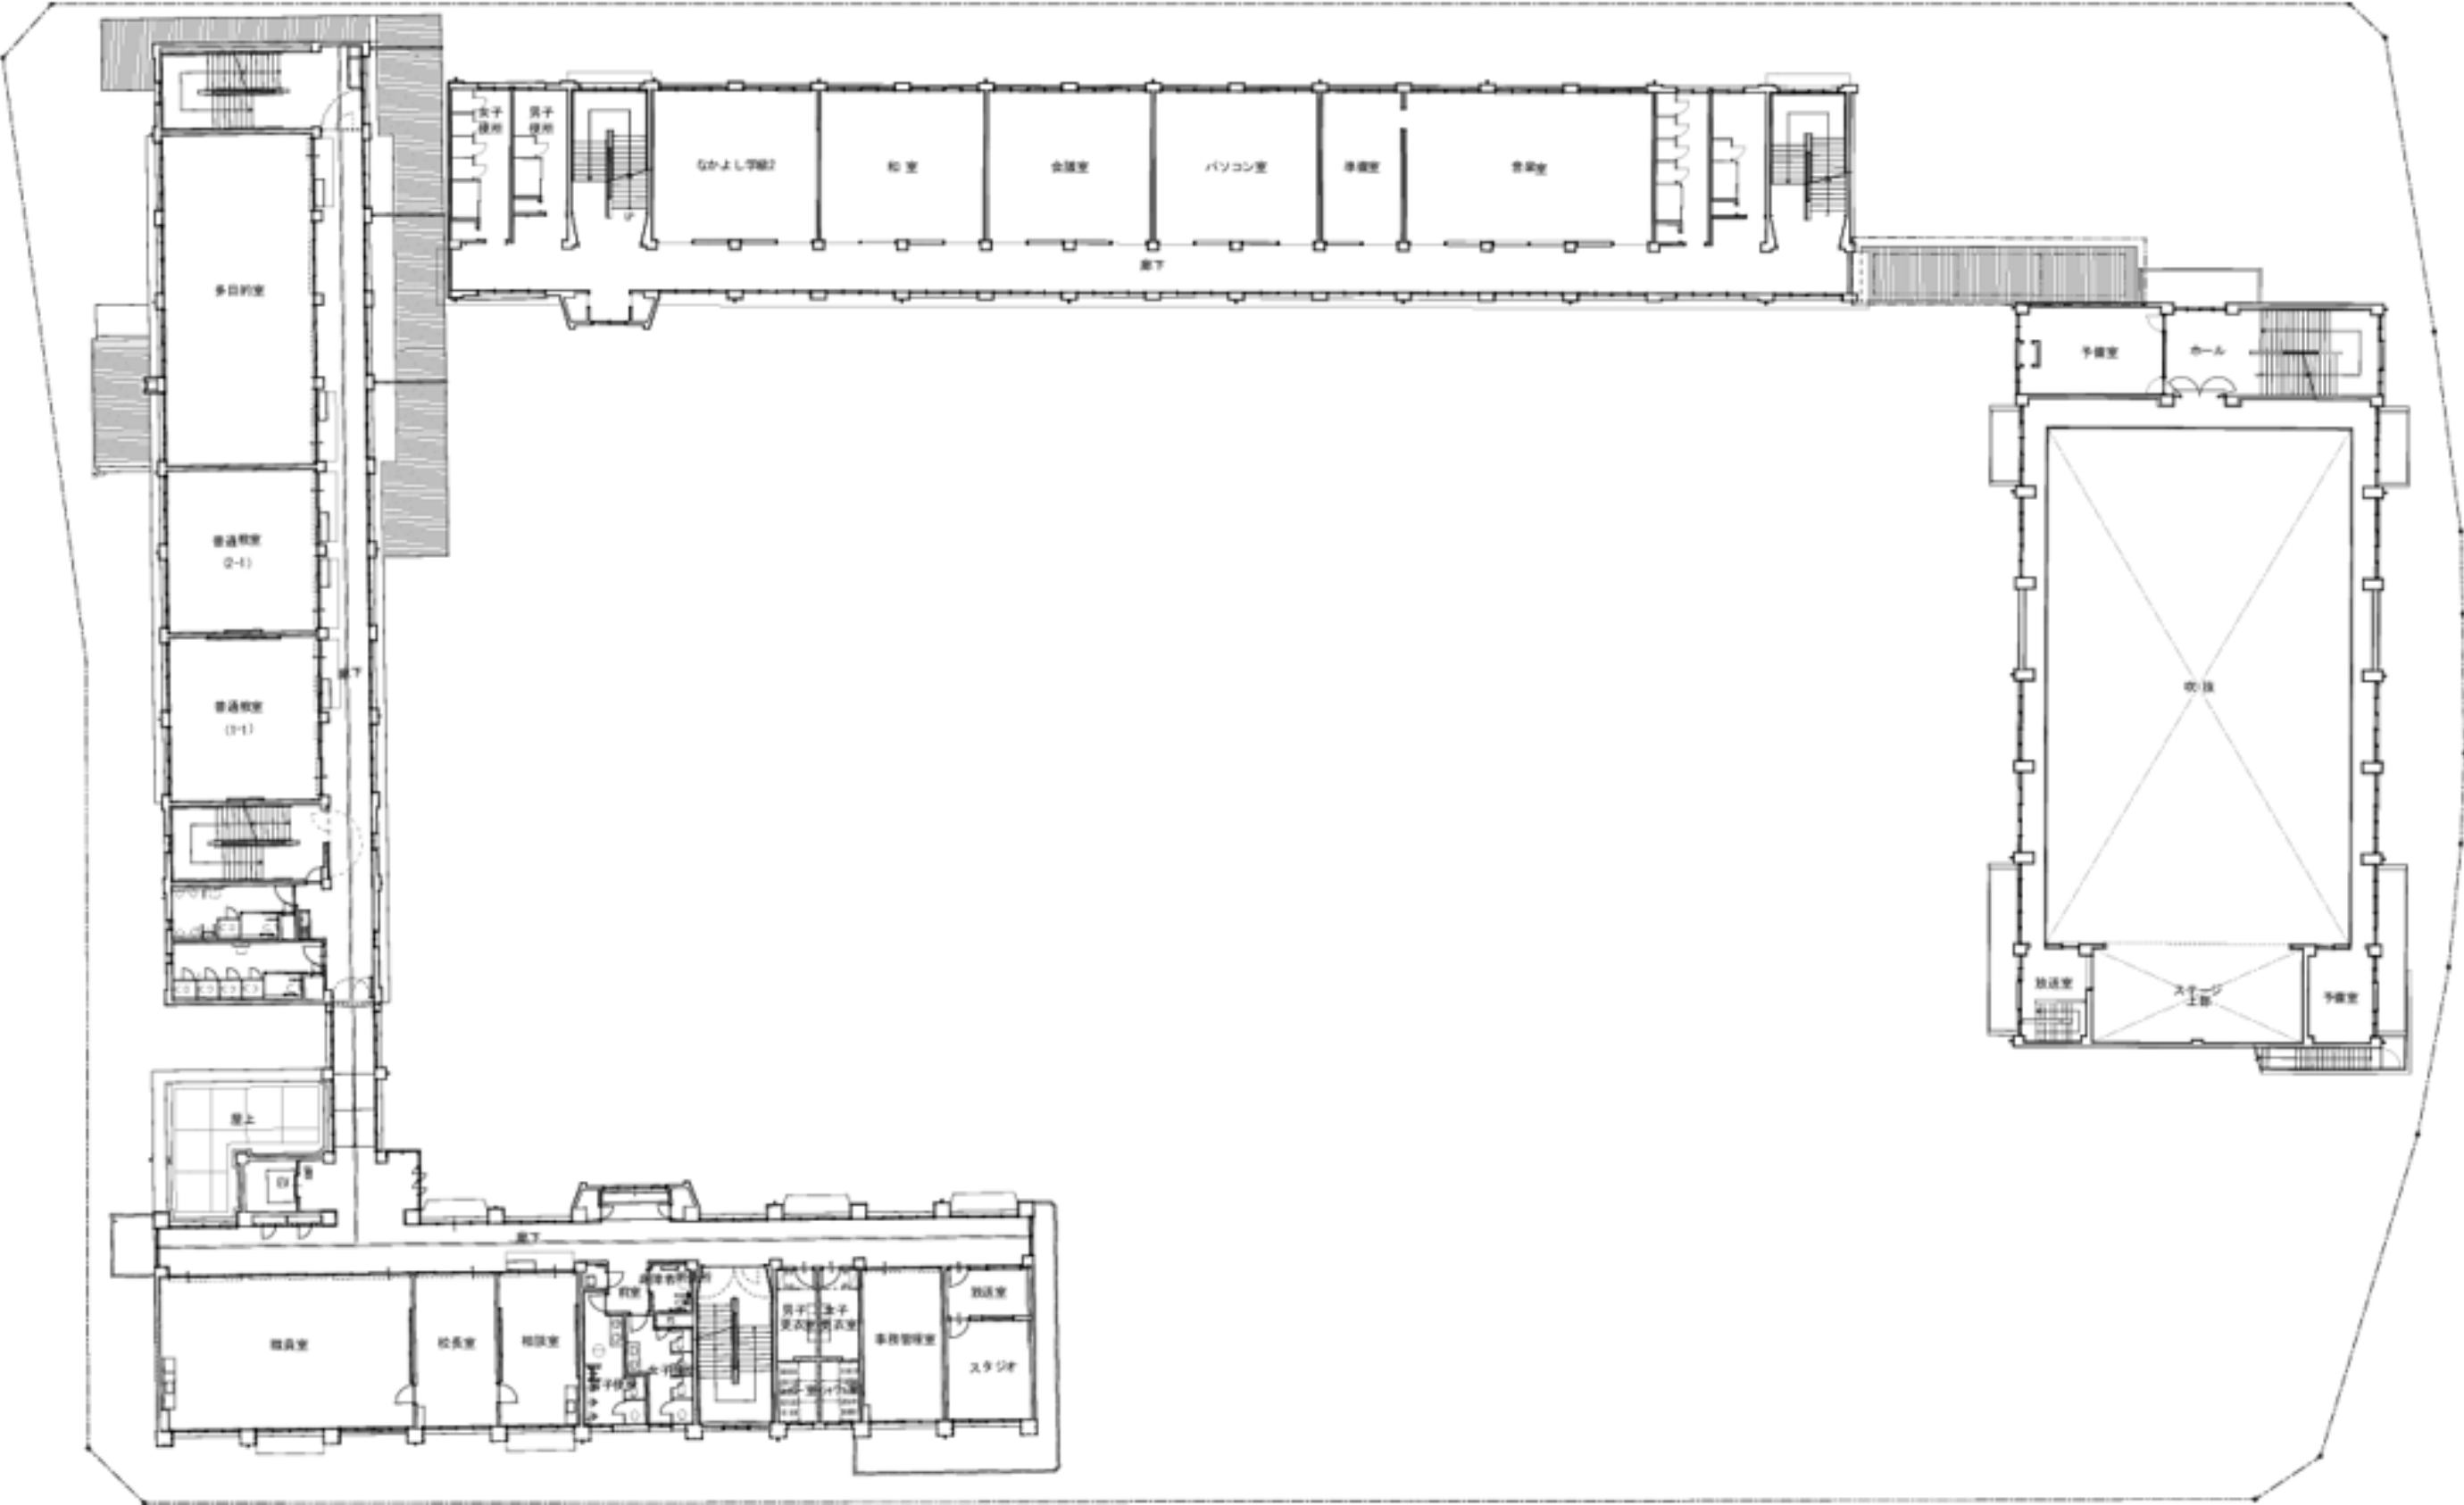


- ・用紙の大きさはA 3 版とし、様式は変更しないものとします。
- ・必要に応じて枚数を増やして作成ください。
- ・使用言語は日本語とし、単位はメートル法を、また数字はアラビア数字を用いてください。

< 3 階平面図 >

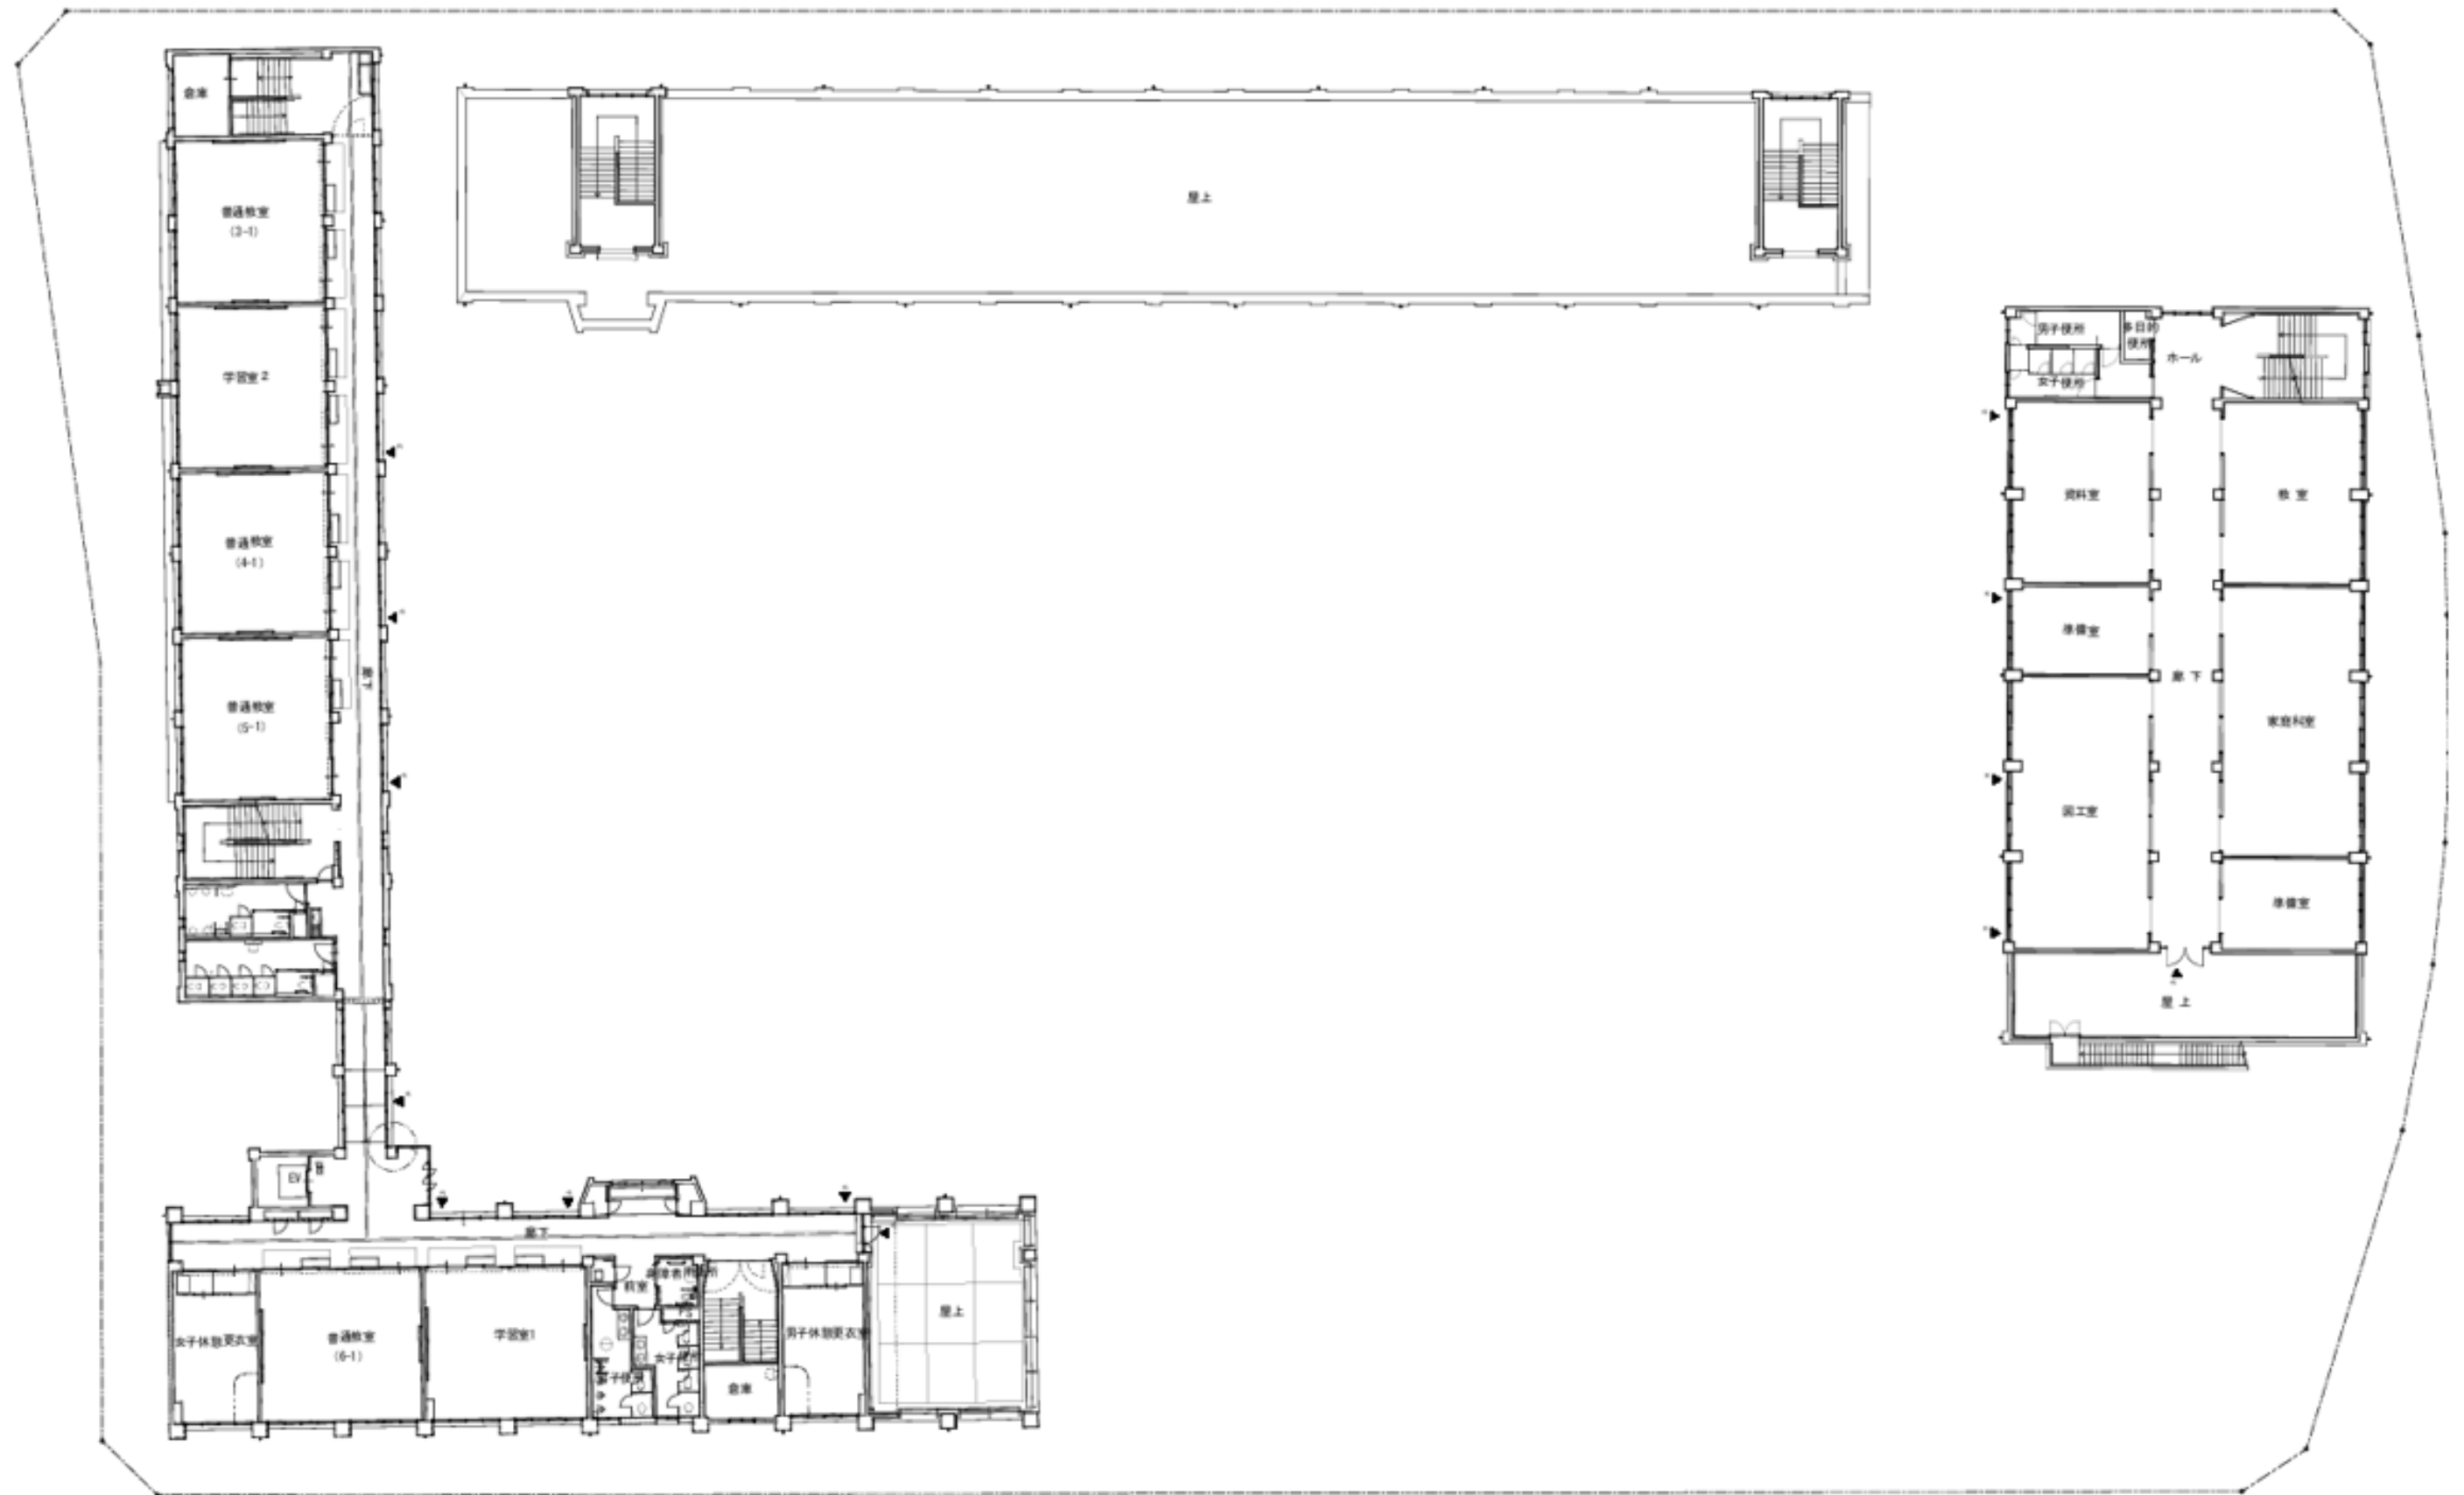

- ・用紙の大きさはA 3 版とし、様式は変更しないものとします。
- ・必要に応じて枚数を増やして作成ください。
- ・使用言語は日本語とし、単位はメートル法を、また数字はアラビア数字を用いてください。

<屋上平面図>

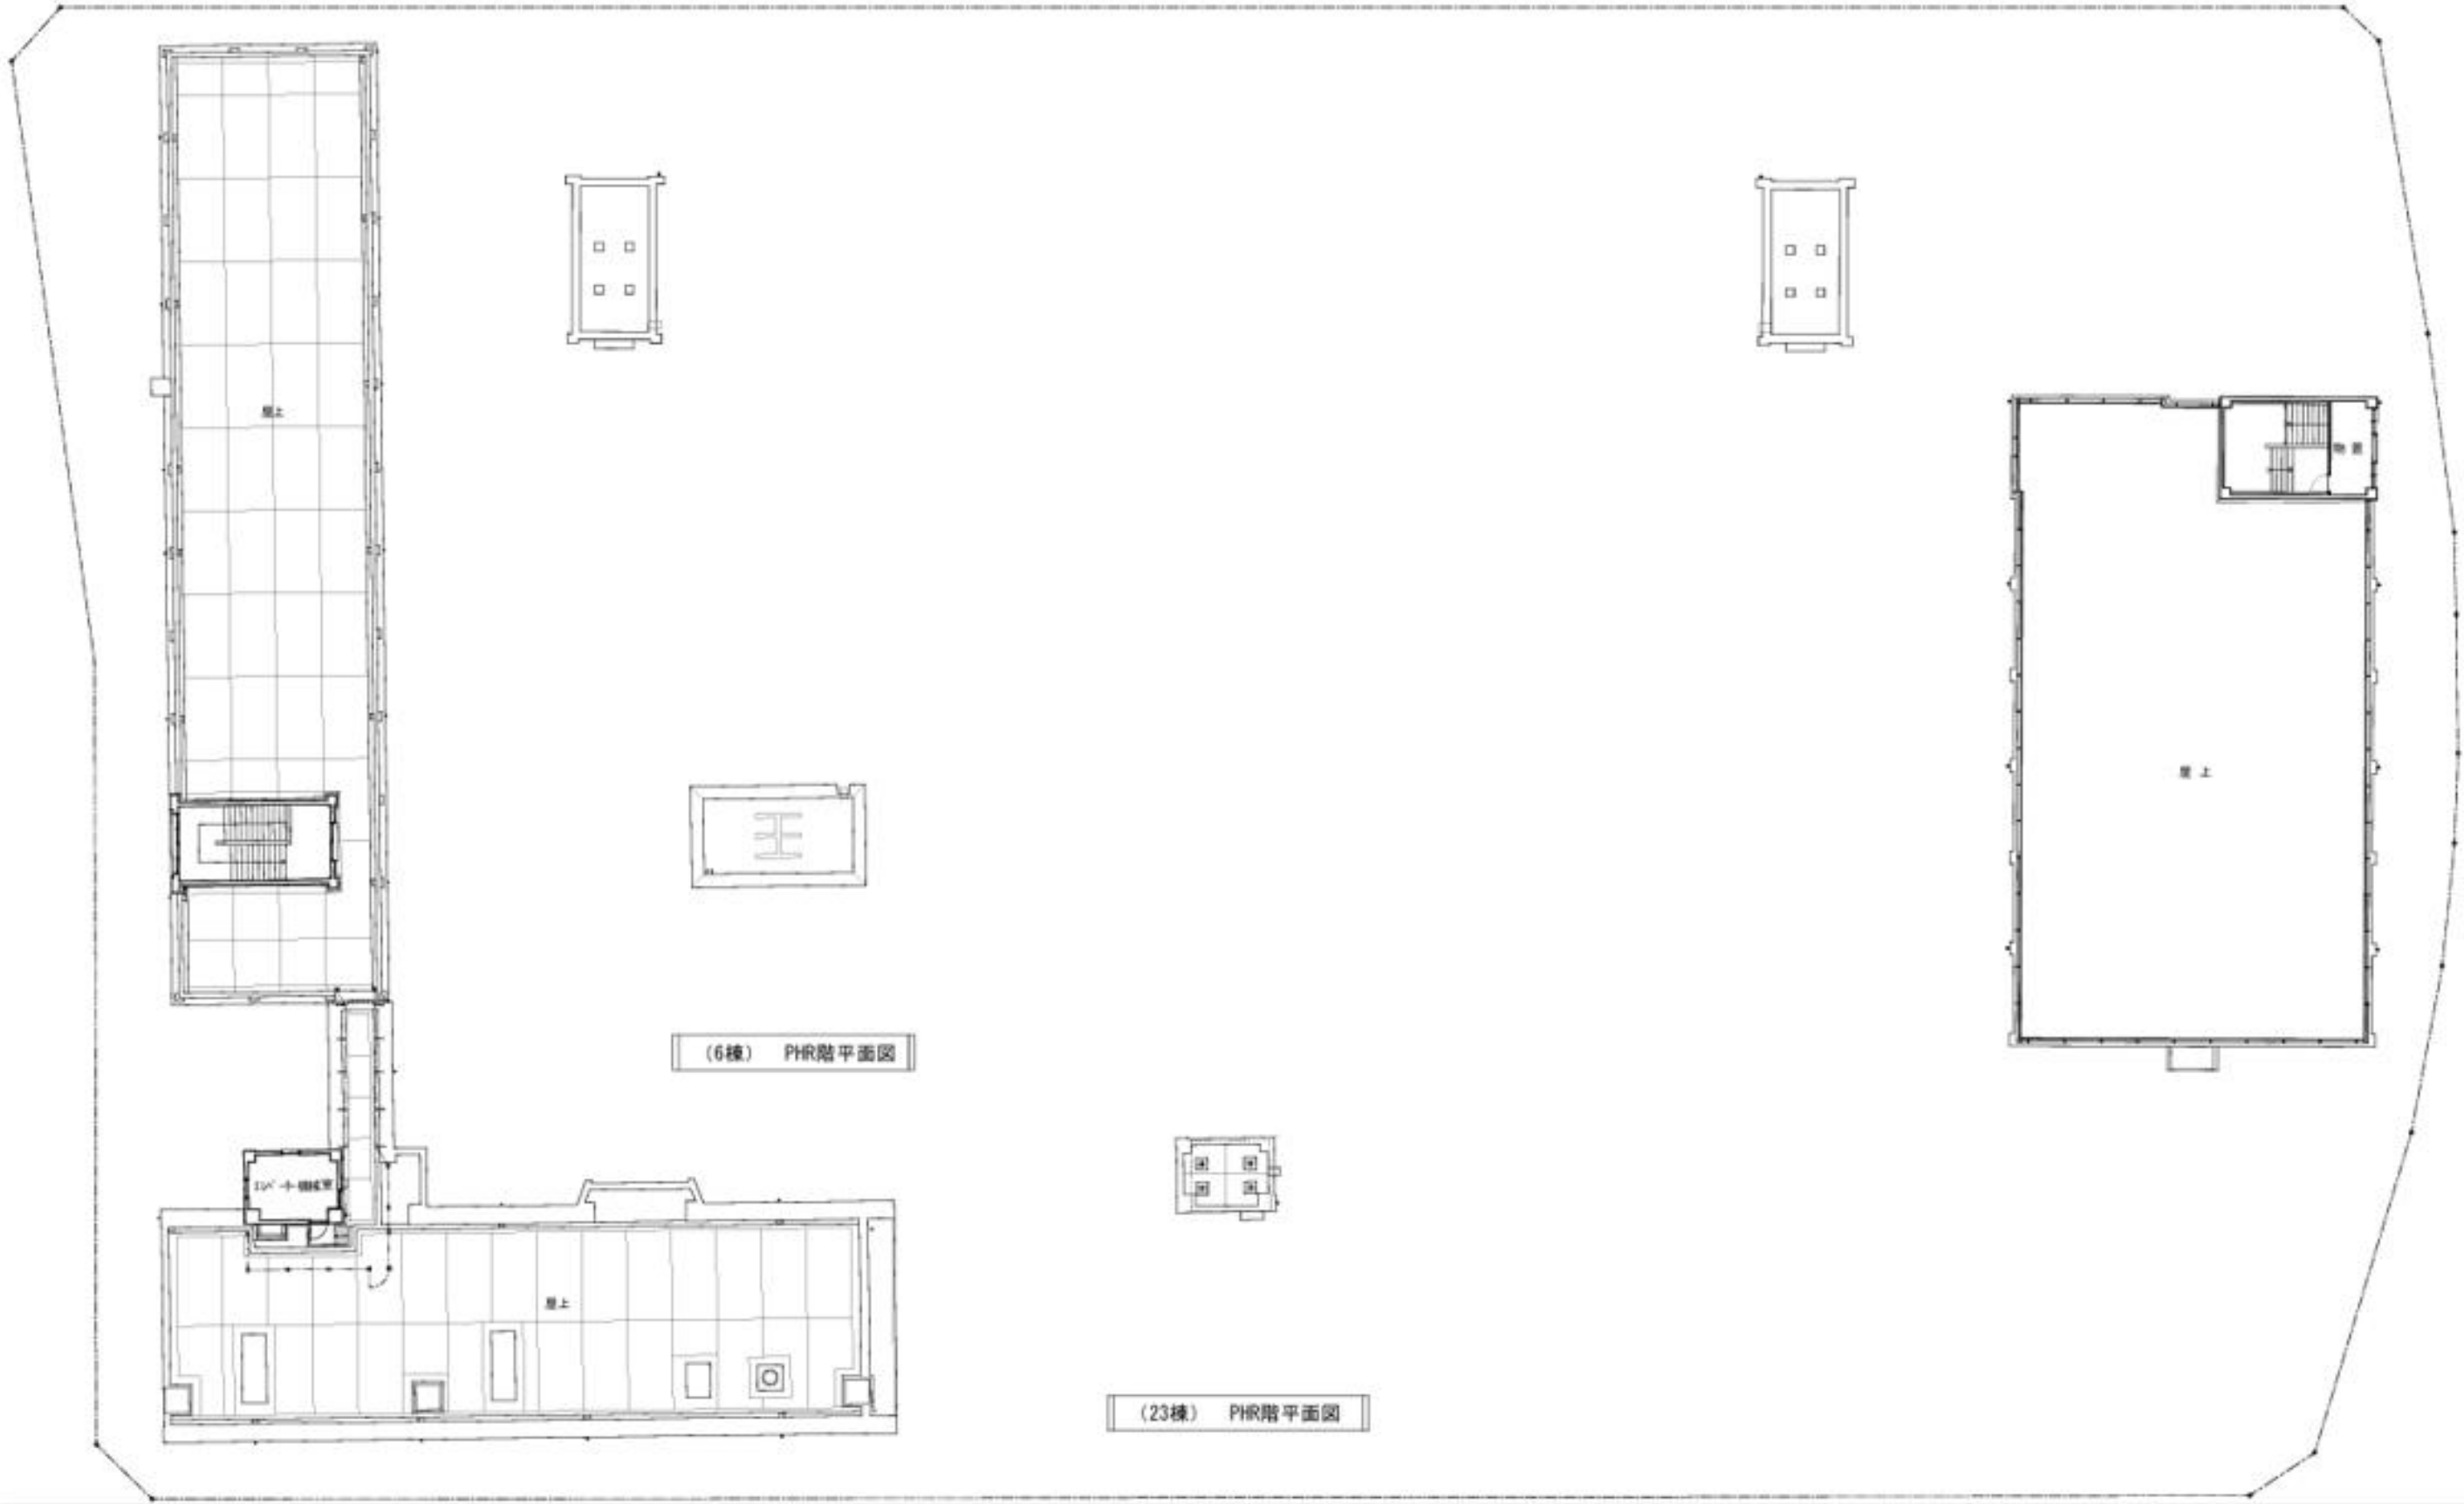

- ・用紙の大きさはA3版とし、様式は変更しないものとします。
- ・必要に応じて枚数を増やして作成ください。
- ・使用言語は日本語とし、単位はメートル法を、また数字はアラビア数字を用いてください。