
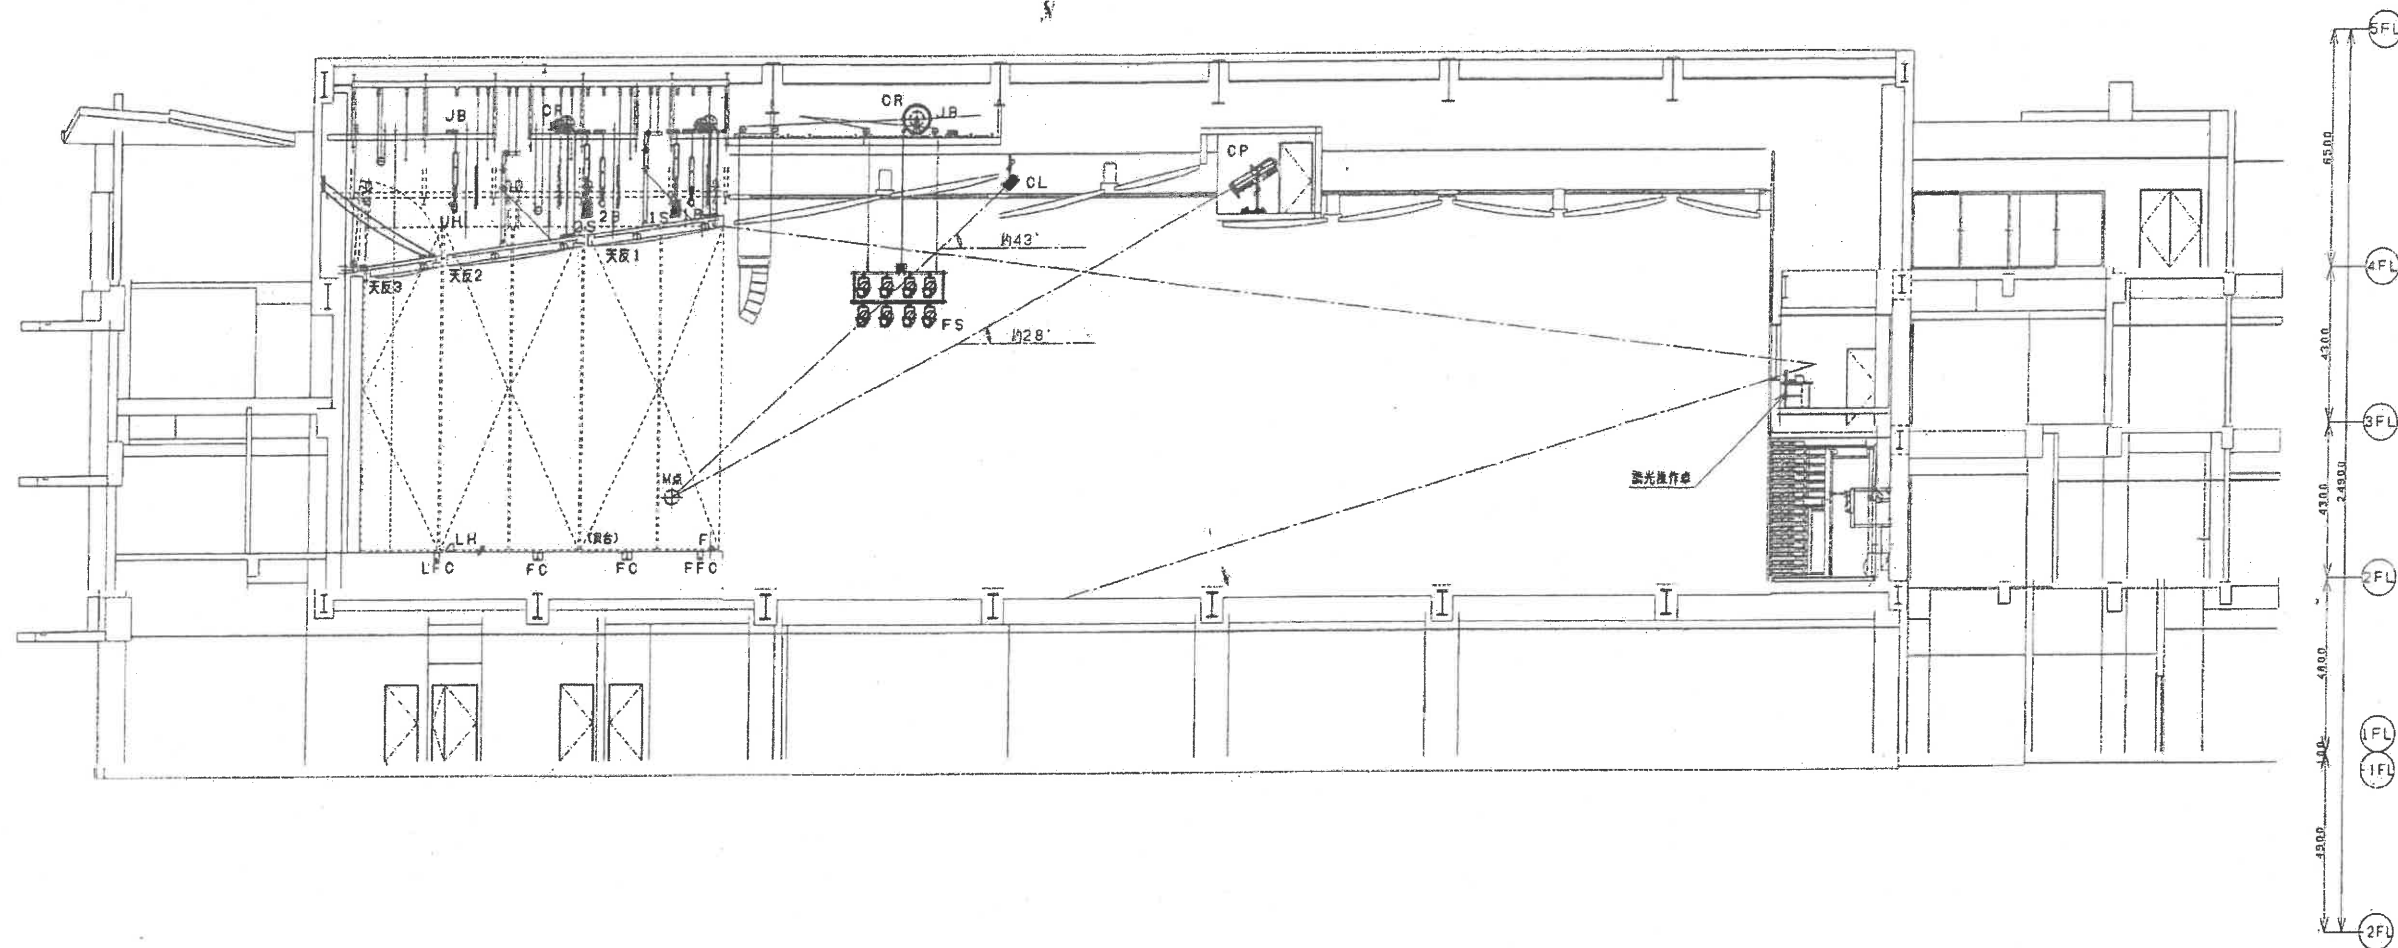



●凡例

記号	名称
1B	第1ボーダーライト
1S	第1サスペンションフライダクト
2B	第2ボーダーライト
2S	第2サスペンションフライダクト
UH	アッパー・ホリゾンライト
LH	ロー・ホリゾンライト
LFC	ロー・ホリゾンライト用フロアコンセント
F	フットライト
FC	フロアコンセント
FFC	フットライト用フロアコンセント
FS	フロントサイドスポットライト
CL	シーリングスポットライト
CP	フォロースポットライト

 


- ### ■特記事項
1. 記録は全て調光盤へ至るものとする。
 2. ケーブルの立上げ、立下げ、尾端記録箇所は配管にて登録するものとする。
 3. 露出にて施工部分の配管、プルボックスは指定色塗装とする。
 4. フロアコンセント等の金属製外箱にはD接地工事を実施するものとする。
 5. 床、ビント部のマニフェルには、C接地工事を実施するものとする。
 6. 食料庫と信号機はとして記録するものとし、音響設備との調整を十分に行うものとする。
 7. 客室照明配管、記録は客室照明平面図を参照するものとする。
 8. 特記なし記録は、記録凡例によるものとする。

記号	名 称	備 考
1B	第1ボーダーライト	130W×12灯用
1BCB	ボーダーライト用コンセントボックス	C型30A×8ヶ□(切替SW×4)
1CB	ボーダーライト用コンセントボックス	C型30A×4ヶ□
1S	第1サスペンションライト	
2B	第2ボーダーライト	130W×12灯用
2BCB	ボーダーライト用コンセントボックス	C型30A×8ヶ□(切替SW×4)
2CB	ボーダーライト用コンセントボックス	C型30A×4ヶ□
2S	第2サスペンションライト	
UH	アッパーホリゾンライト	

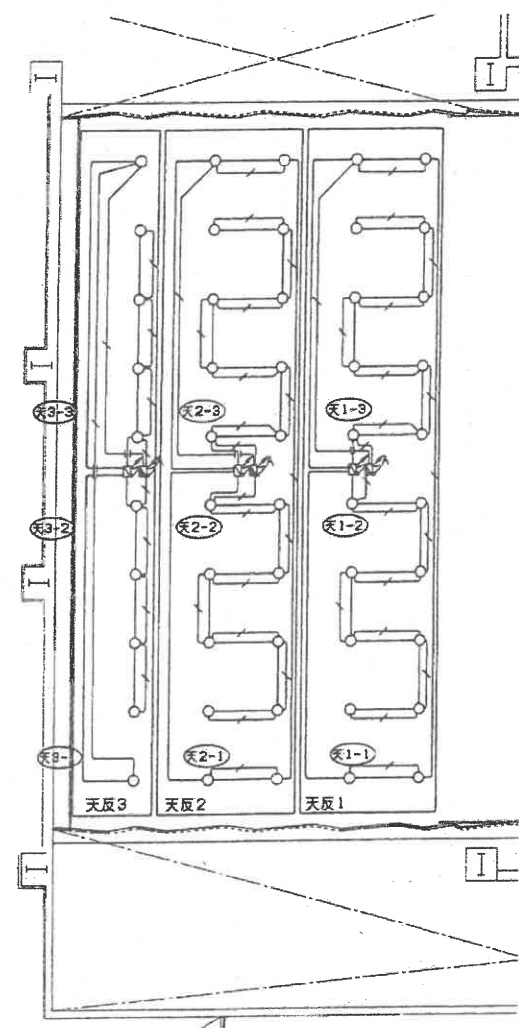

天井反射板ライト 配置配線図

(千一)は、図誌番号を示すものとする。

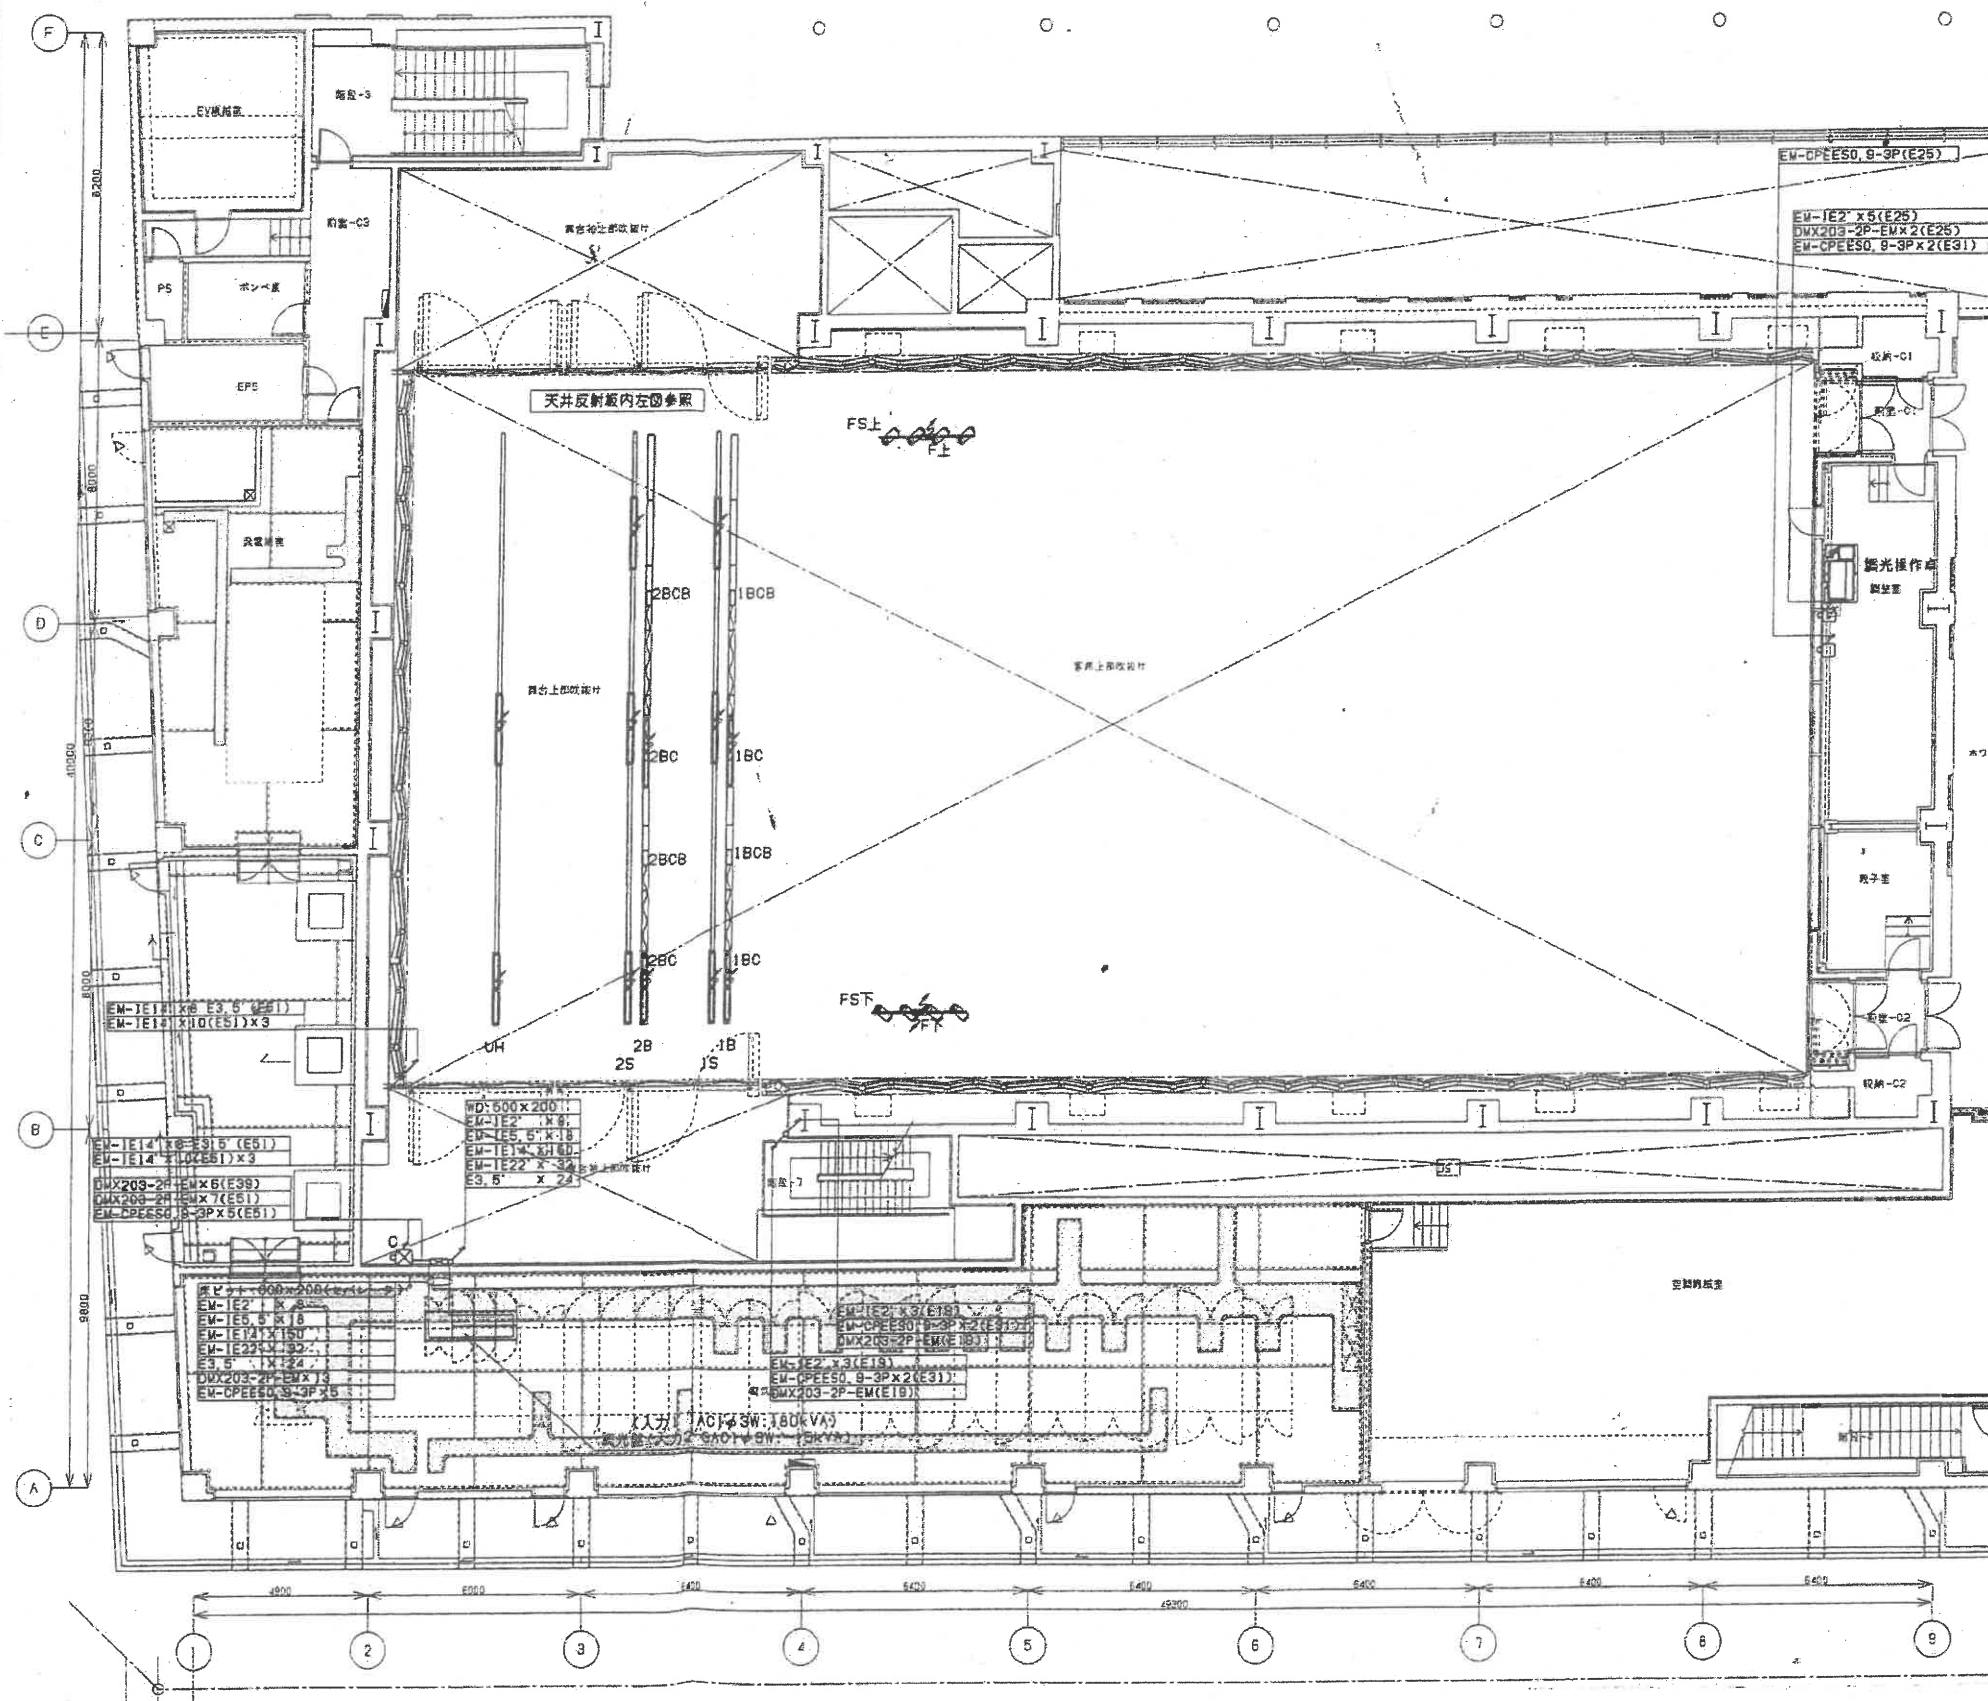

■凡例

記号	名 称	備 考
CL	シーリングライト	
CP	フォロースポットライト	1000Wキセノン
ケーブルリール	ケーブルリール	
LED制御信号用ケーブルリール	LED制御信号用ケーブルリール	
ジョイントボックス	30A-8P(丸型)	
ジョイントボックス	60A-8P(丸型)	
ジョイントボックス	60A-8P(平型)	
ジョイントボックス	LED制御信号用	
ボーターケーブル	5.5"-70用(丸型)	
ボーターケーブル	5.5"-90用(丸型)	
ボーターケーブル	LED制御信号用	

