

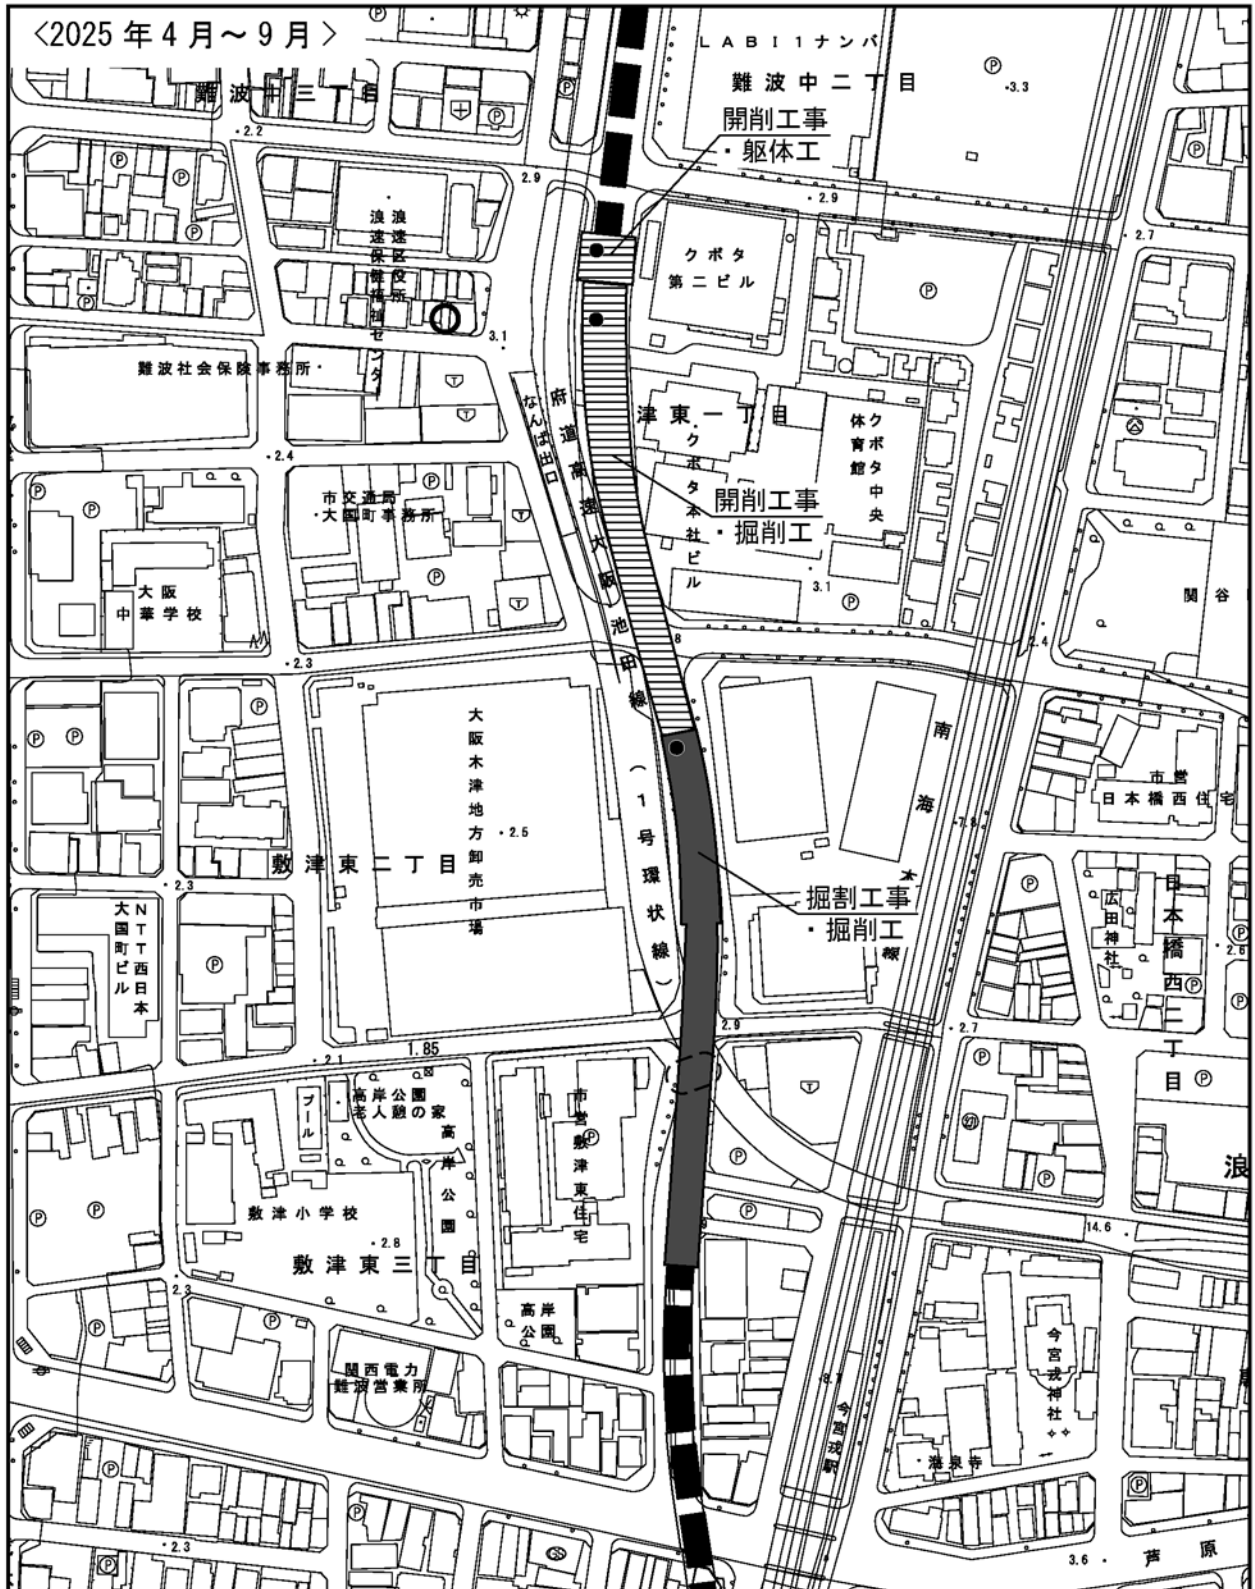
凡 例		：事業計画路線
		：施工範囲（立坑工事）
		：施工範囲（開削工事）
		：ユニット位置
		：環境保全施設位置

N



 


1:3,000

0      50      100m

図 6.5.22(6) 予測対象時期における  
施工範囲・ユニット位置  
【南海新難波駅立坑】



(注) 環境保全施設付近にユニットを配置している。

凡 例		: 事業計画路線
		: 施工範囲 (開削工事)
		: 施工範囲 (掘削工事)
		: ユニット位置
		: 環境保全施設位置

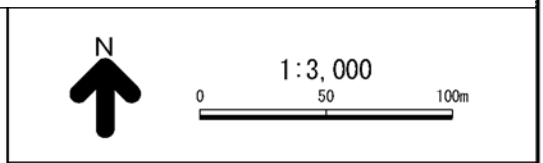


図 6.5.22(7) 予測対象時期における  
施工範囲・ユニット位置  
【開削トンネル部】