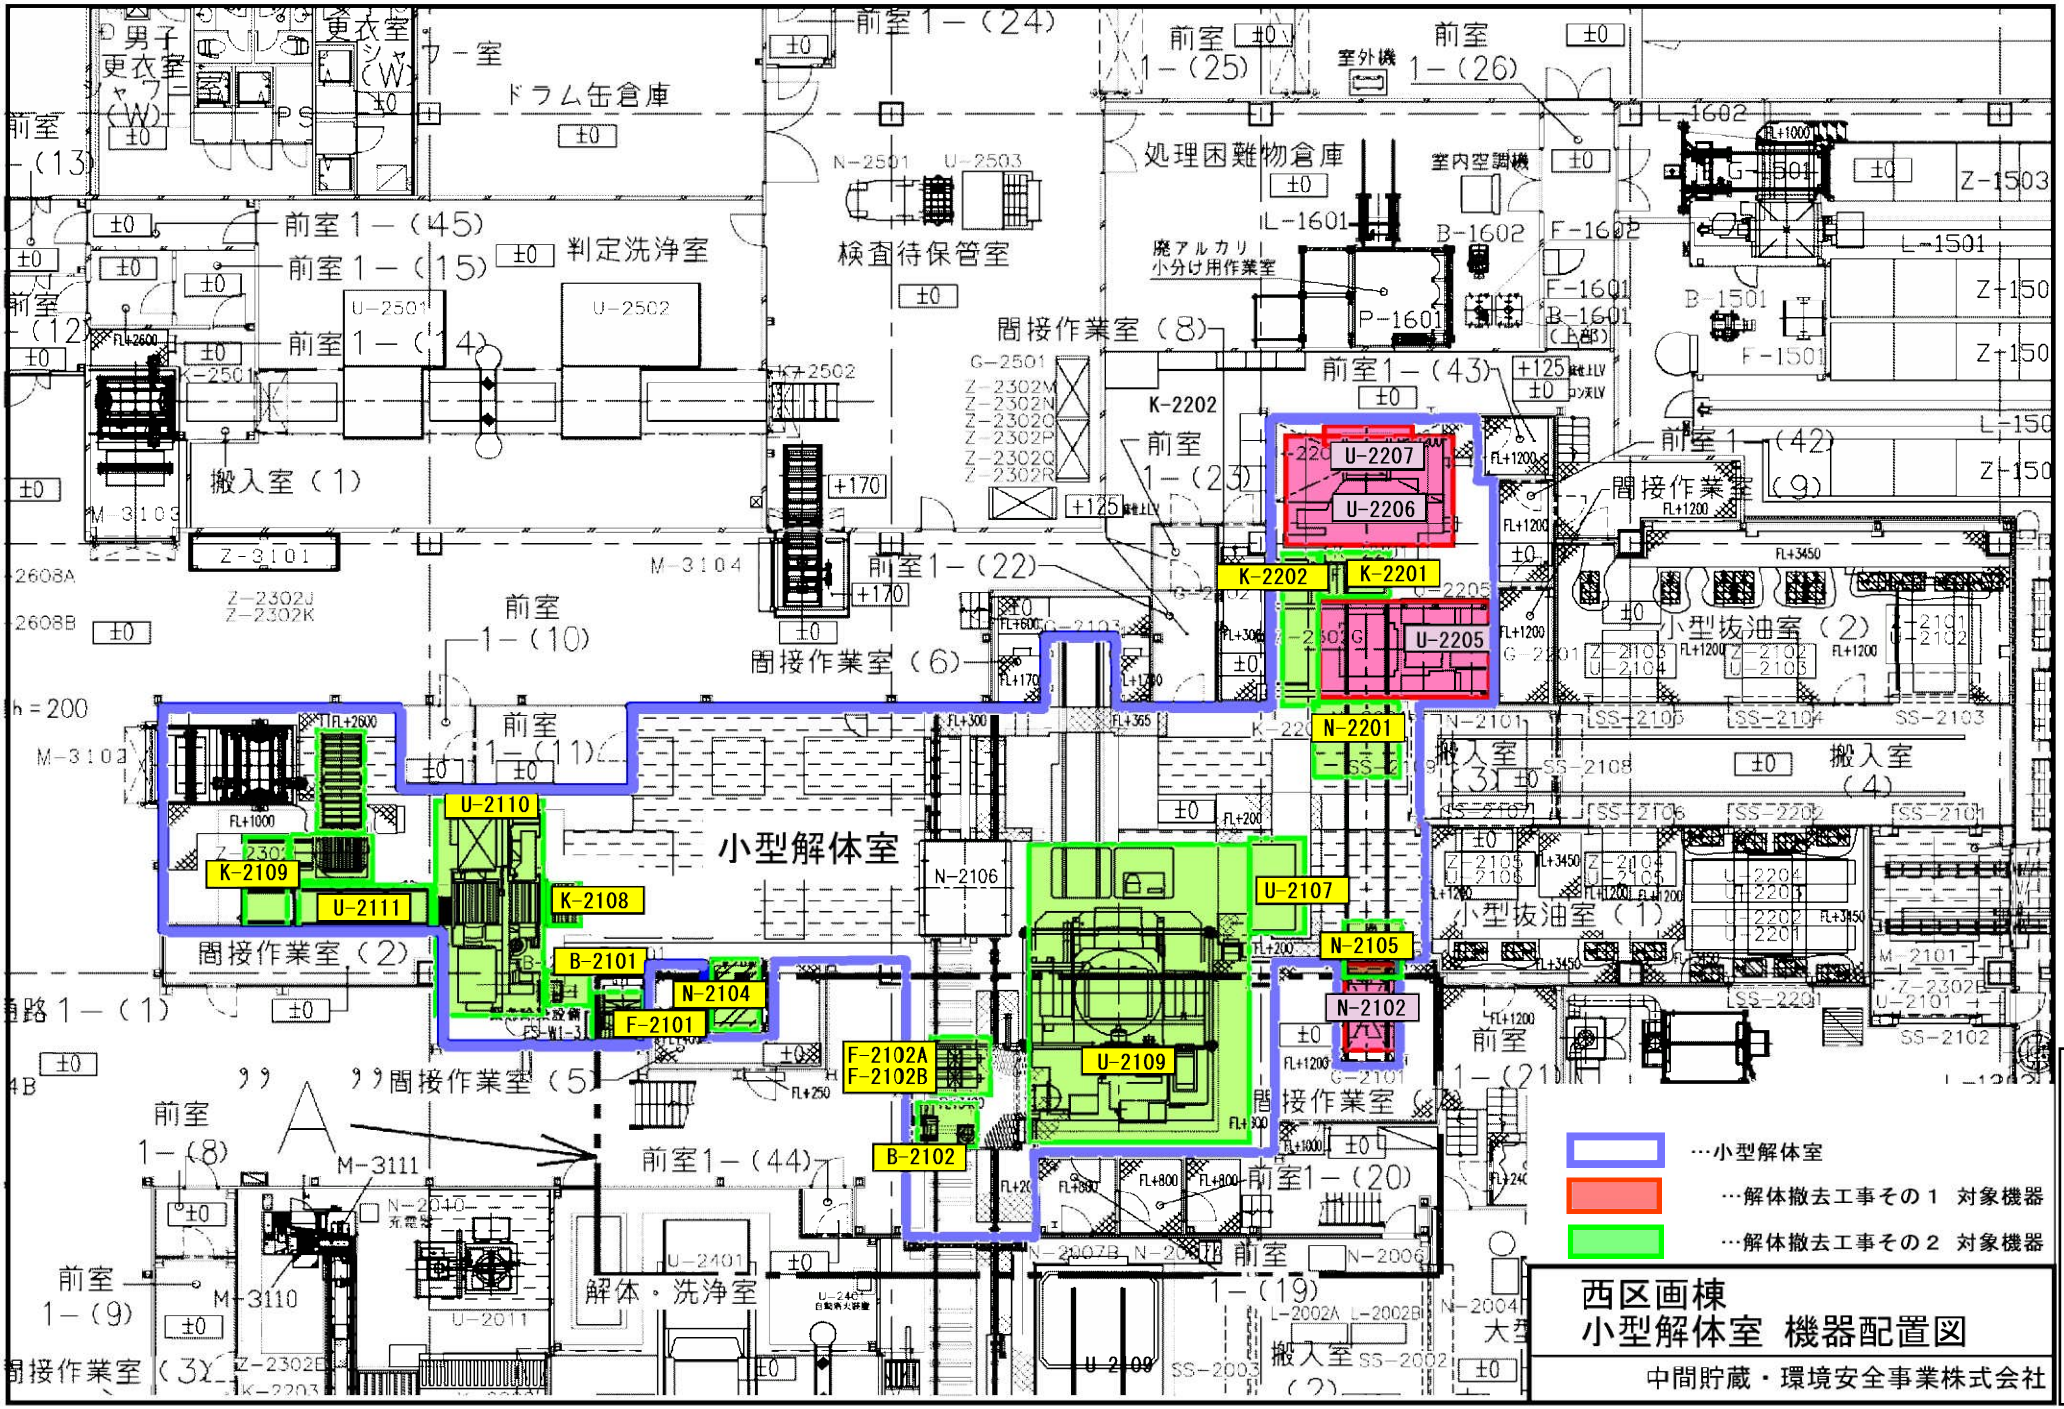
小型解体室
U-2110
K-2109
U-2111
K-2108
B-2101
N-2104
F-2101
F-2102A
F-2102B
B-2102
U-2109
N-2106
U-2107
N-2105
N-2102
U-2207
U-2206
K-2202
K-2201
U-2205
N-2201
…小型解体室
…解体撤去工事その１　対象機器
…解体撤去工事その２　対象機器
西区画棟
小型解体室　機器配置図
中間貯蔵・環境安全事業株式会社
資料1-2-2　添付図１