
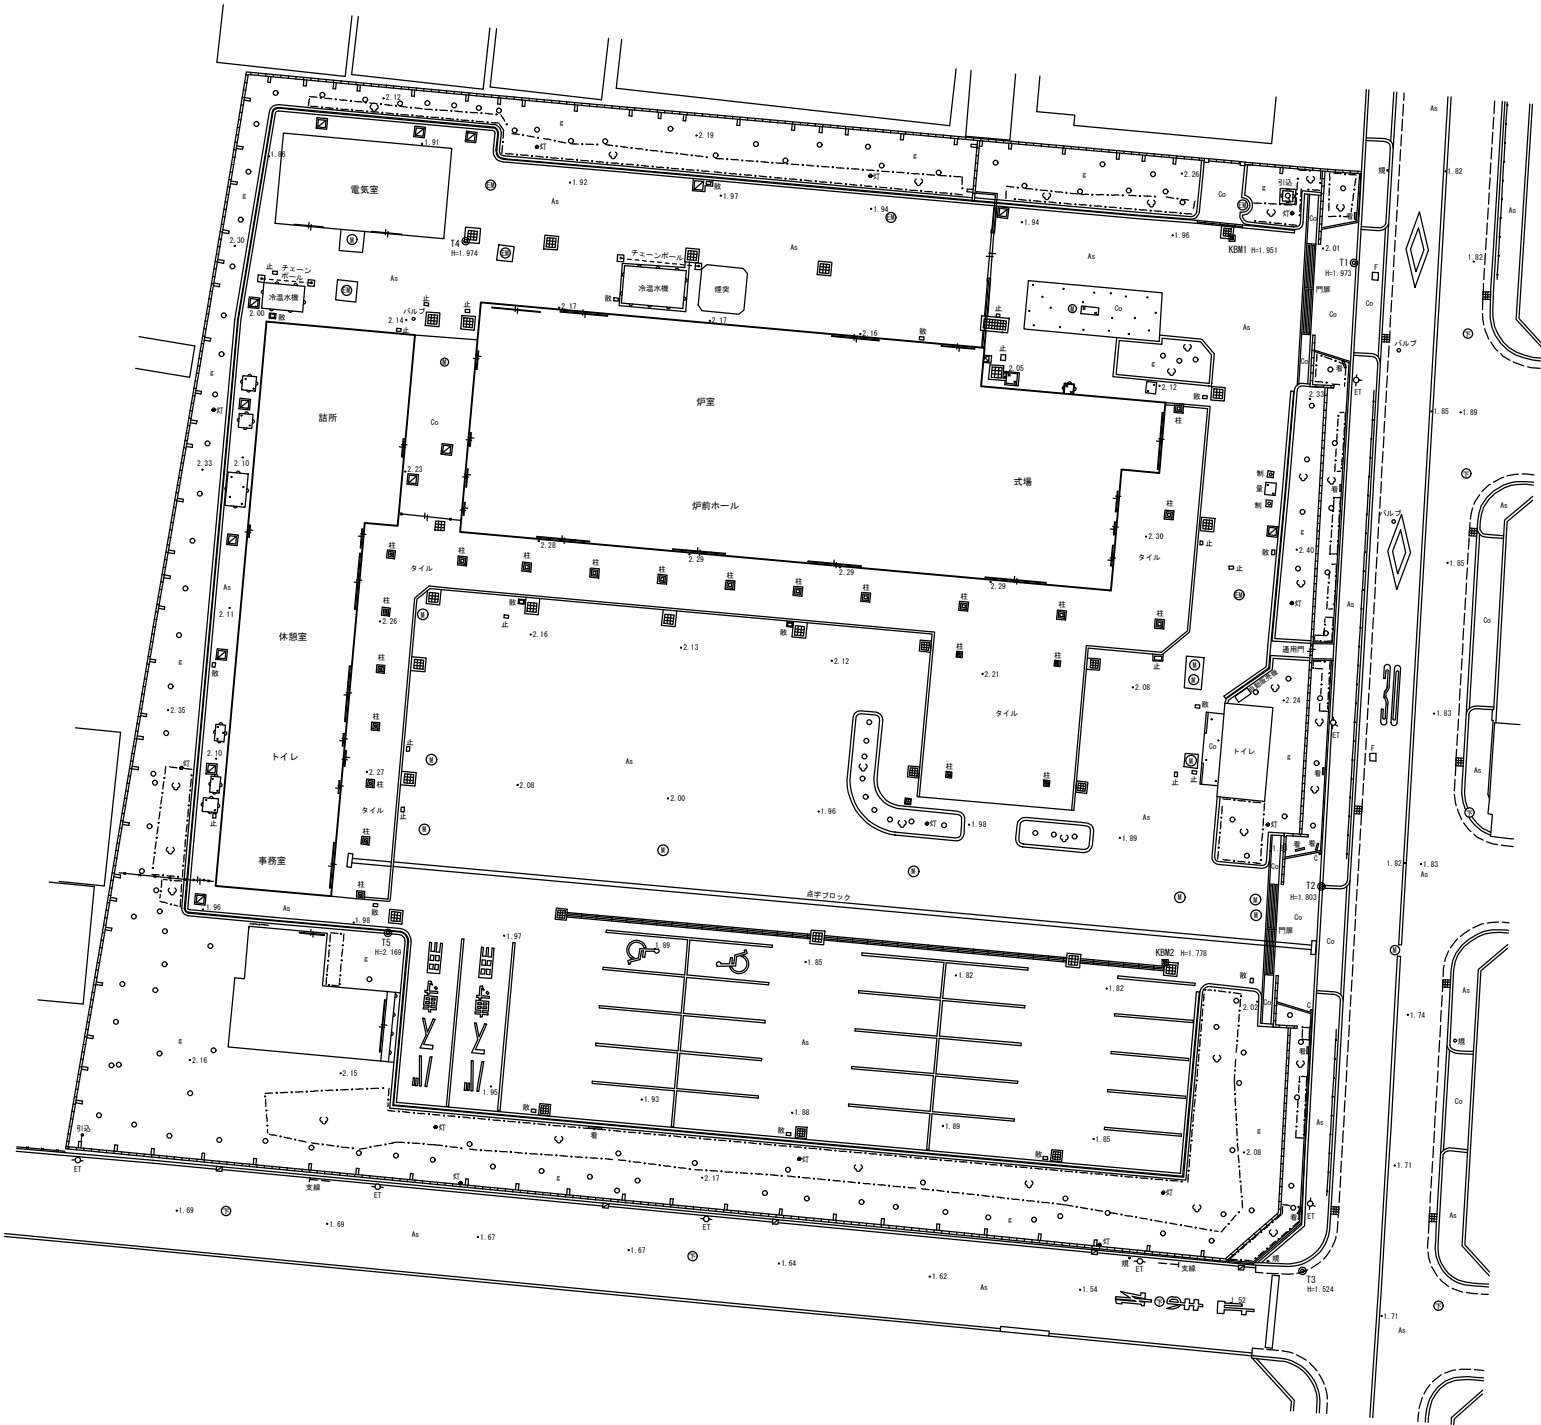


資料3 事業予定地現況測量図

大 阪 市
大 正 区
小 林 東 3 丁 目

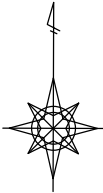

凡 例	
記号	名 称
●	基 準 点
■	K B M
○	下水マンホール
⊙	電気マンホール
⊖	マンホール(未分類)
□	消 火 栓
□	散 水 栓
□	止 水 栓
○	バルブ
○	電 柱
・	道路標識 規制
●	防 犯 灯
・	カーブミラー
—	側 溝 蓋
—	街 渠
■	集 水 樹
■	横断・ブロック塀
—	防 護 柵
—	鉄柵
—	支 柱
—	コンクリート擁壁
○	植樹・花壇
○	独 立 樹
○	植 樹 帯
□	普通建物
□	堅牢建物
—	門扉・出入口
As	アスファルト舗装
Co	コンクリート舗装
タイル	タイル敷き
E	舗装無し
—	看 板
■	鉄 板 蓋
□	チェーンホール
□	点字ブロック
■	タタキ
■	柱
・ 22.57	単点標高

街区多角点 10A96 H=1.664 基準				
委託名	小 林 斎 場 測 量 業 務 委 託			
路線名				
場 所	大阪市大正区小林東3丁目12番8号			
図 名	現況平面図	図番	/	
縮 尺	1:250	係長	照査	設計
単 位	m			
年 月	令和 4年 9月			
大阪市環境局総務部施設管理課				
測量年月 令和 4年 7月				