



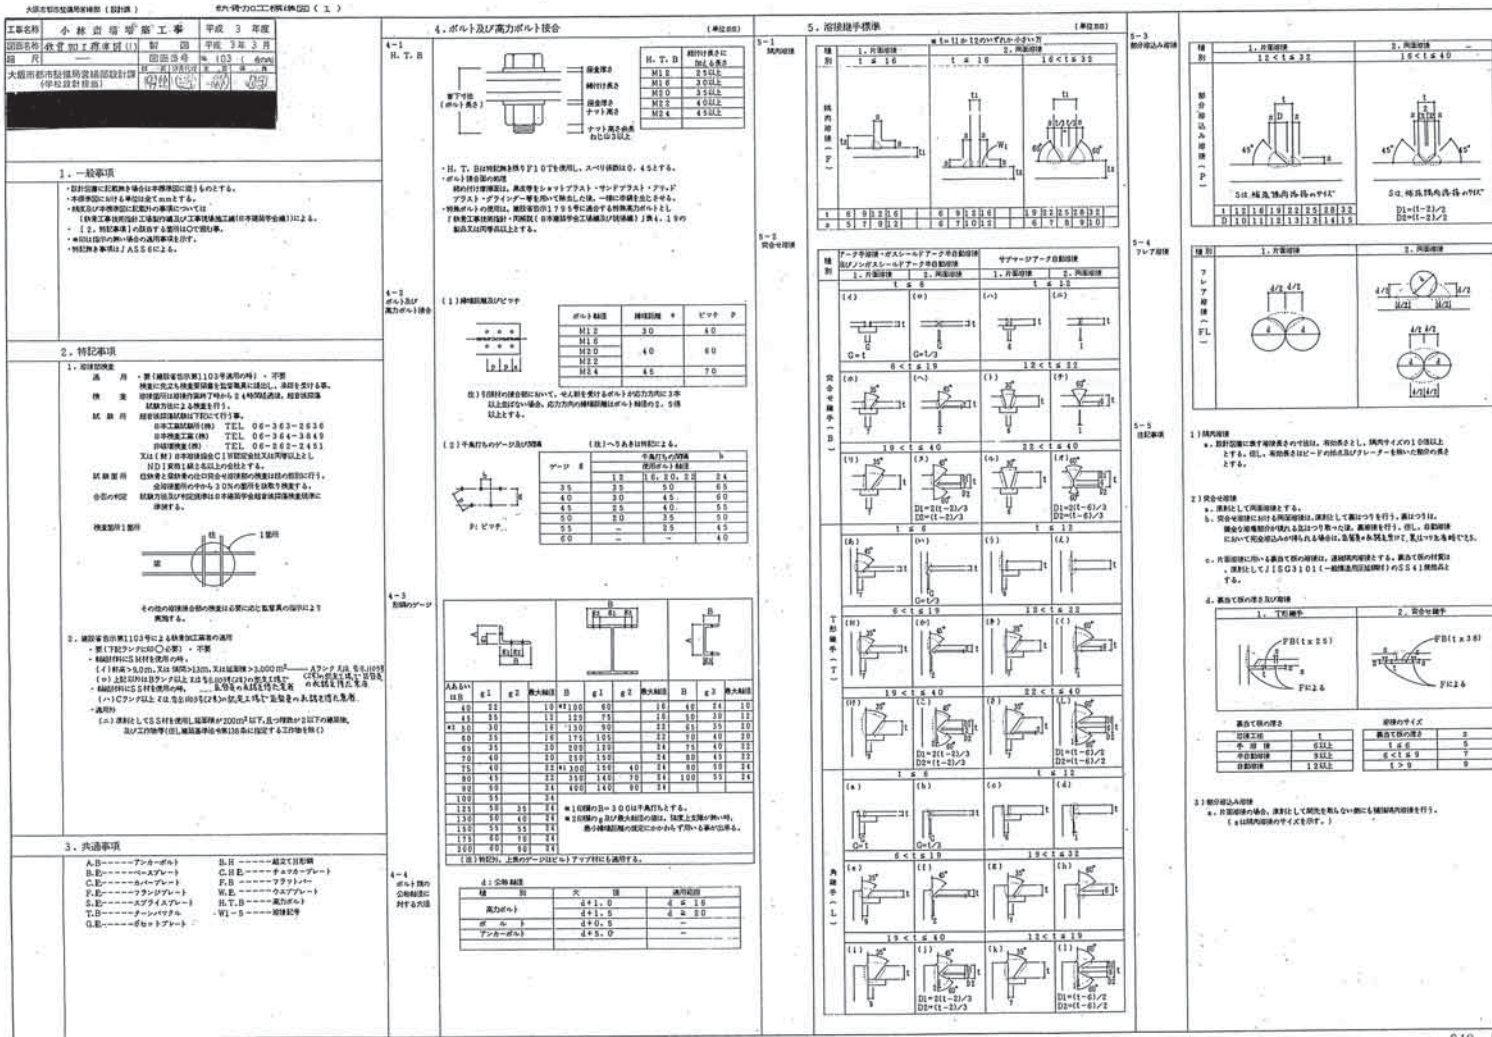


1/25

927-A-40

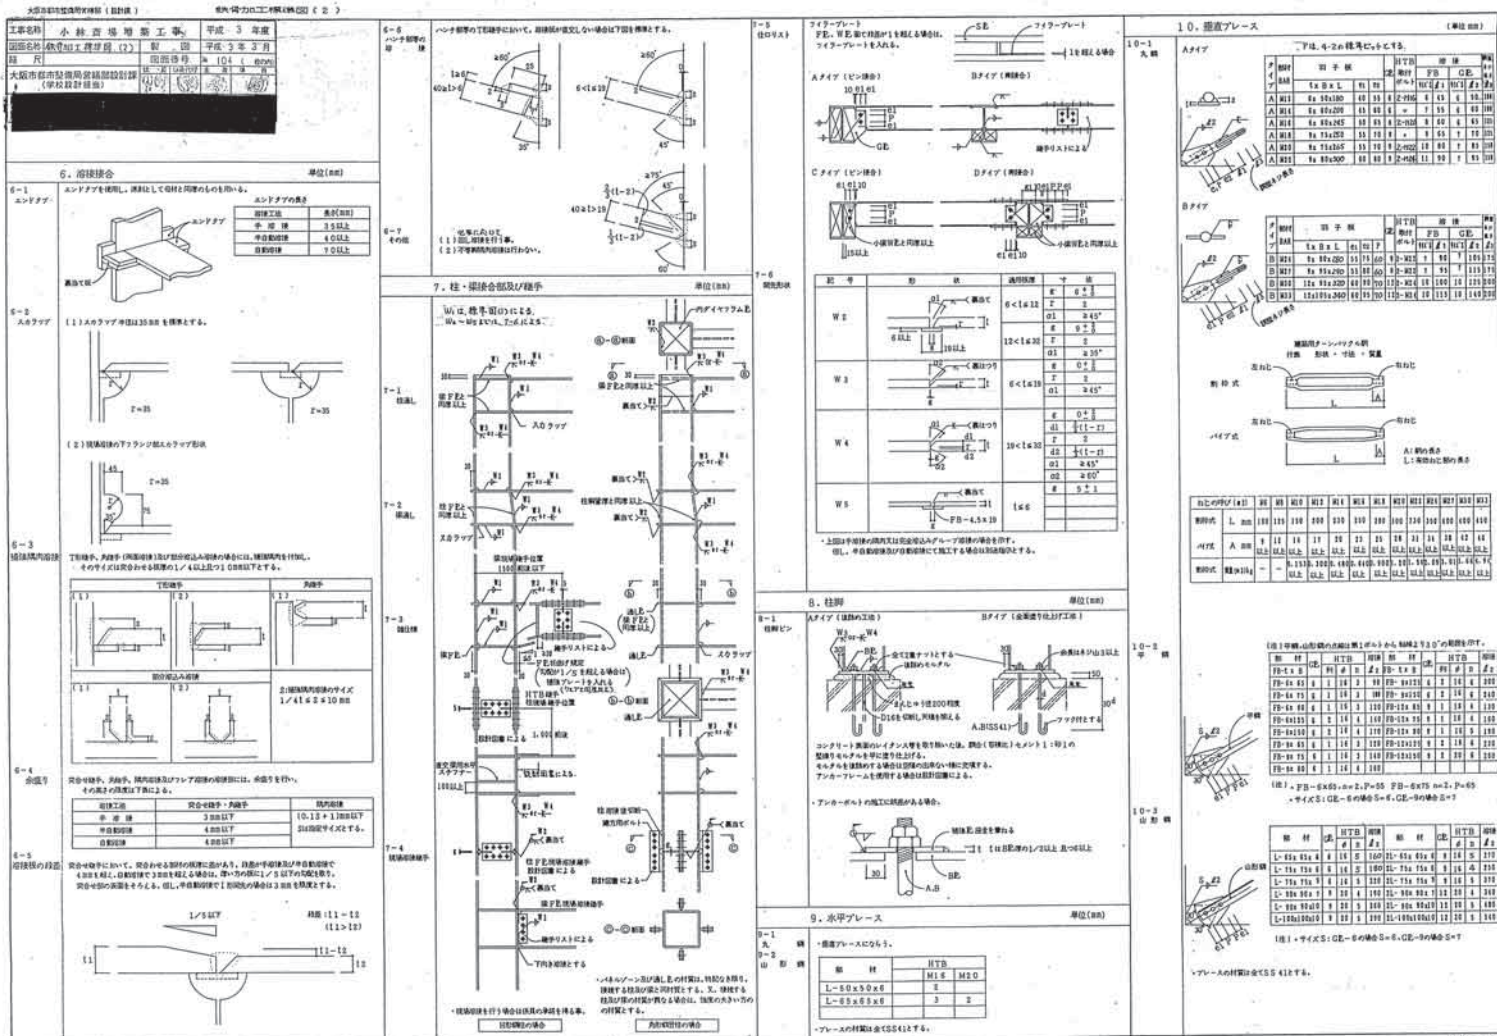


[illegible]

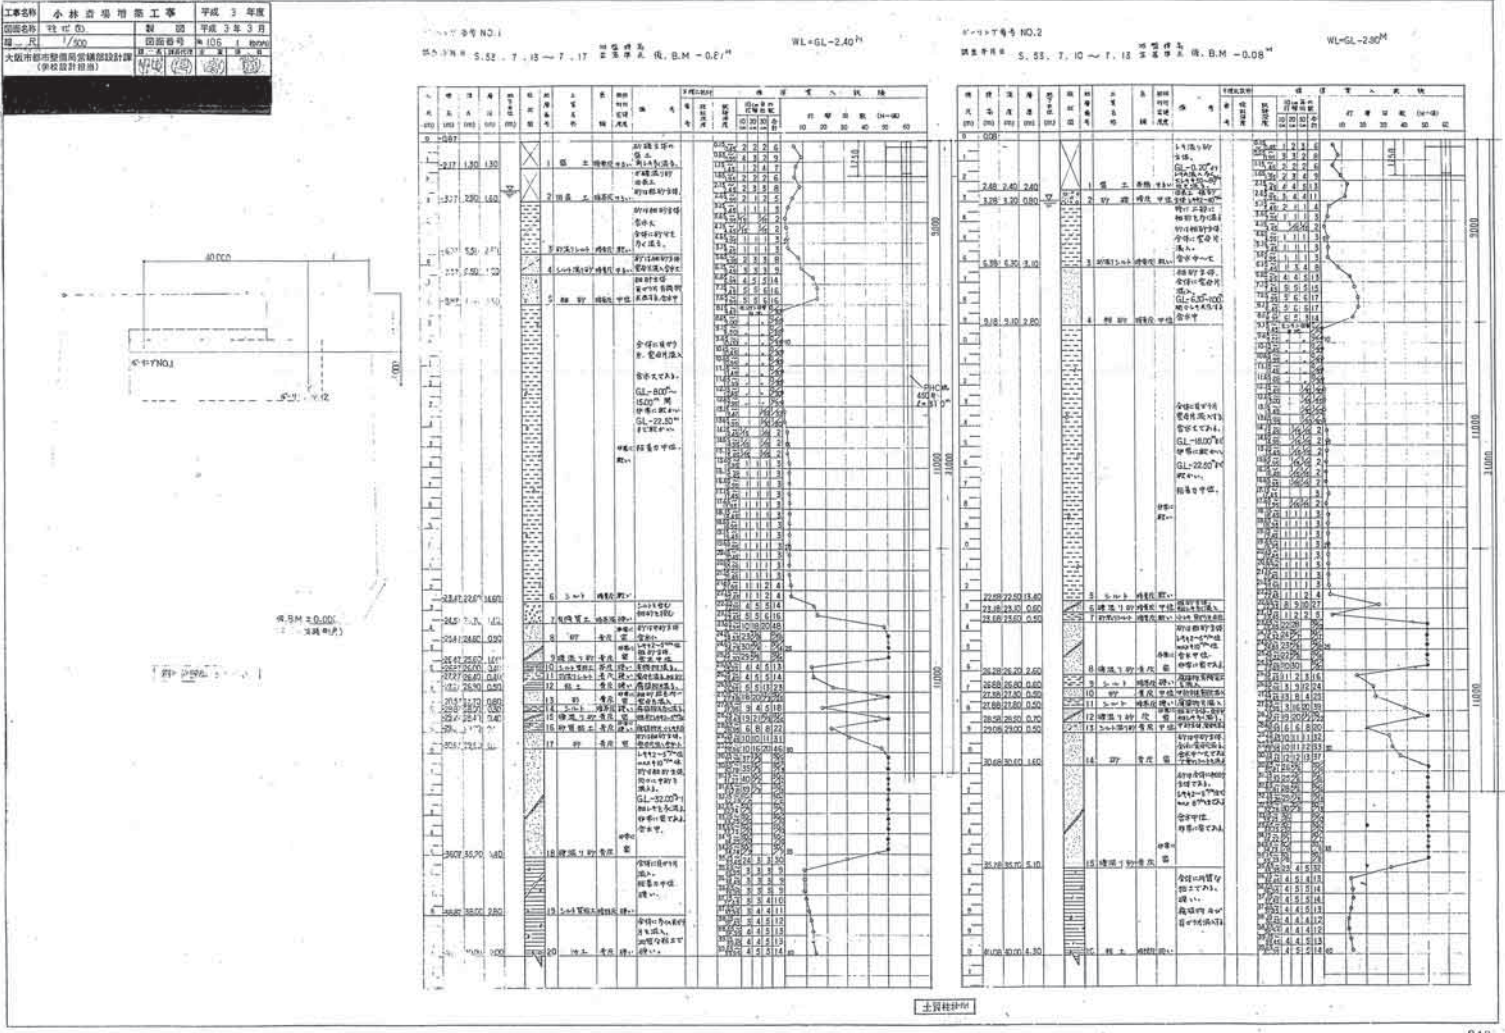

1/25


927-A-43

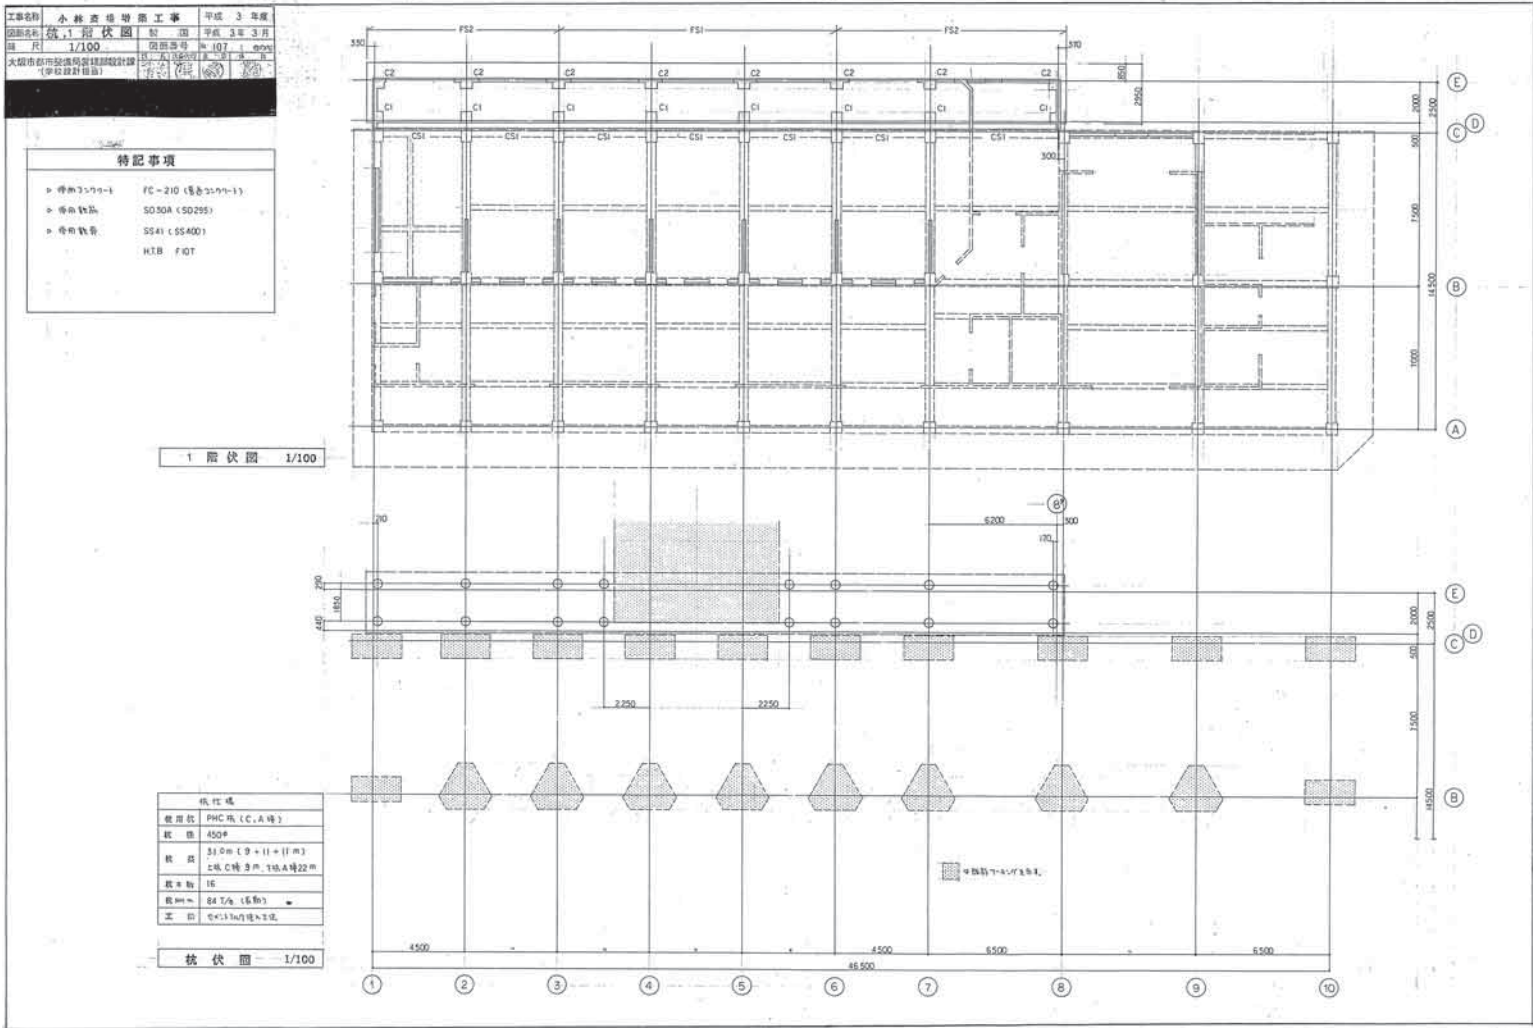

1/25

927-A-44


資料15 既存施設現況図(火葬炉増築工事・機械設備工事(2))

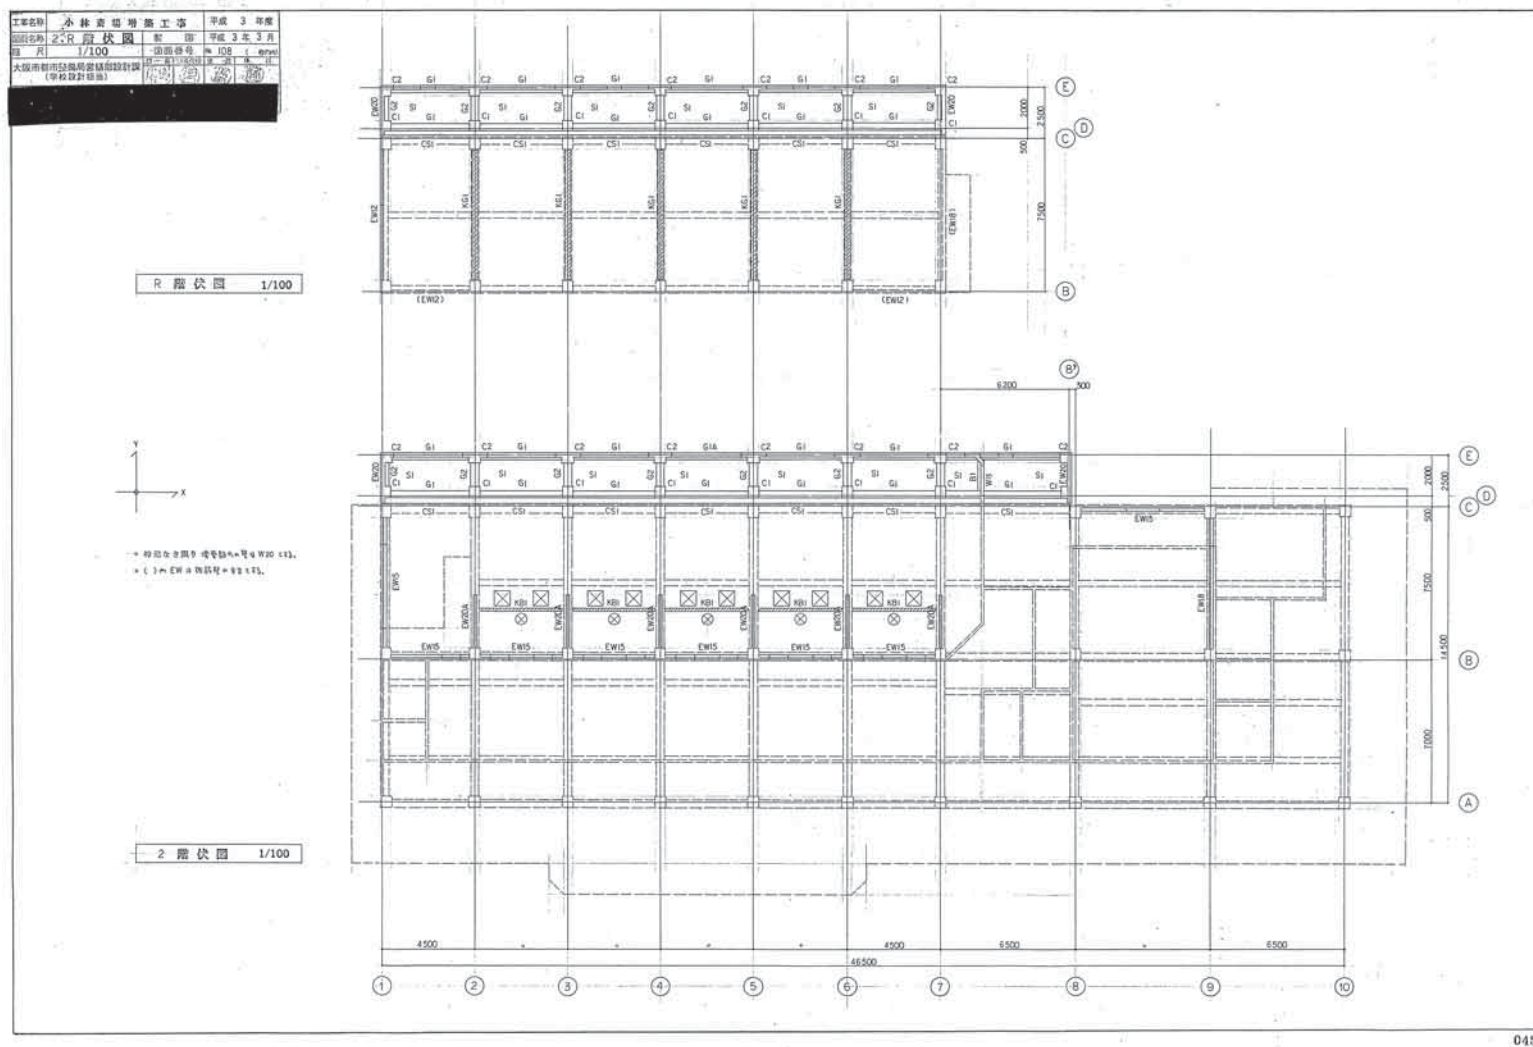

1/25

927-A-45


資料15 既存施設現況図(火葬炉増築工事・機械設備工事(2))

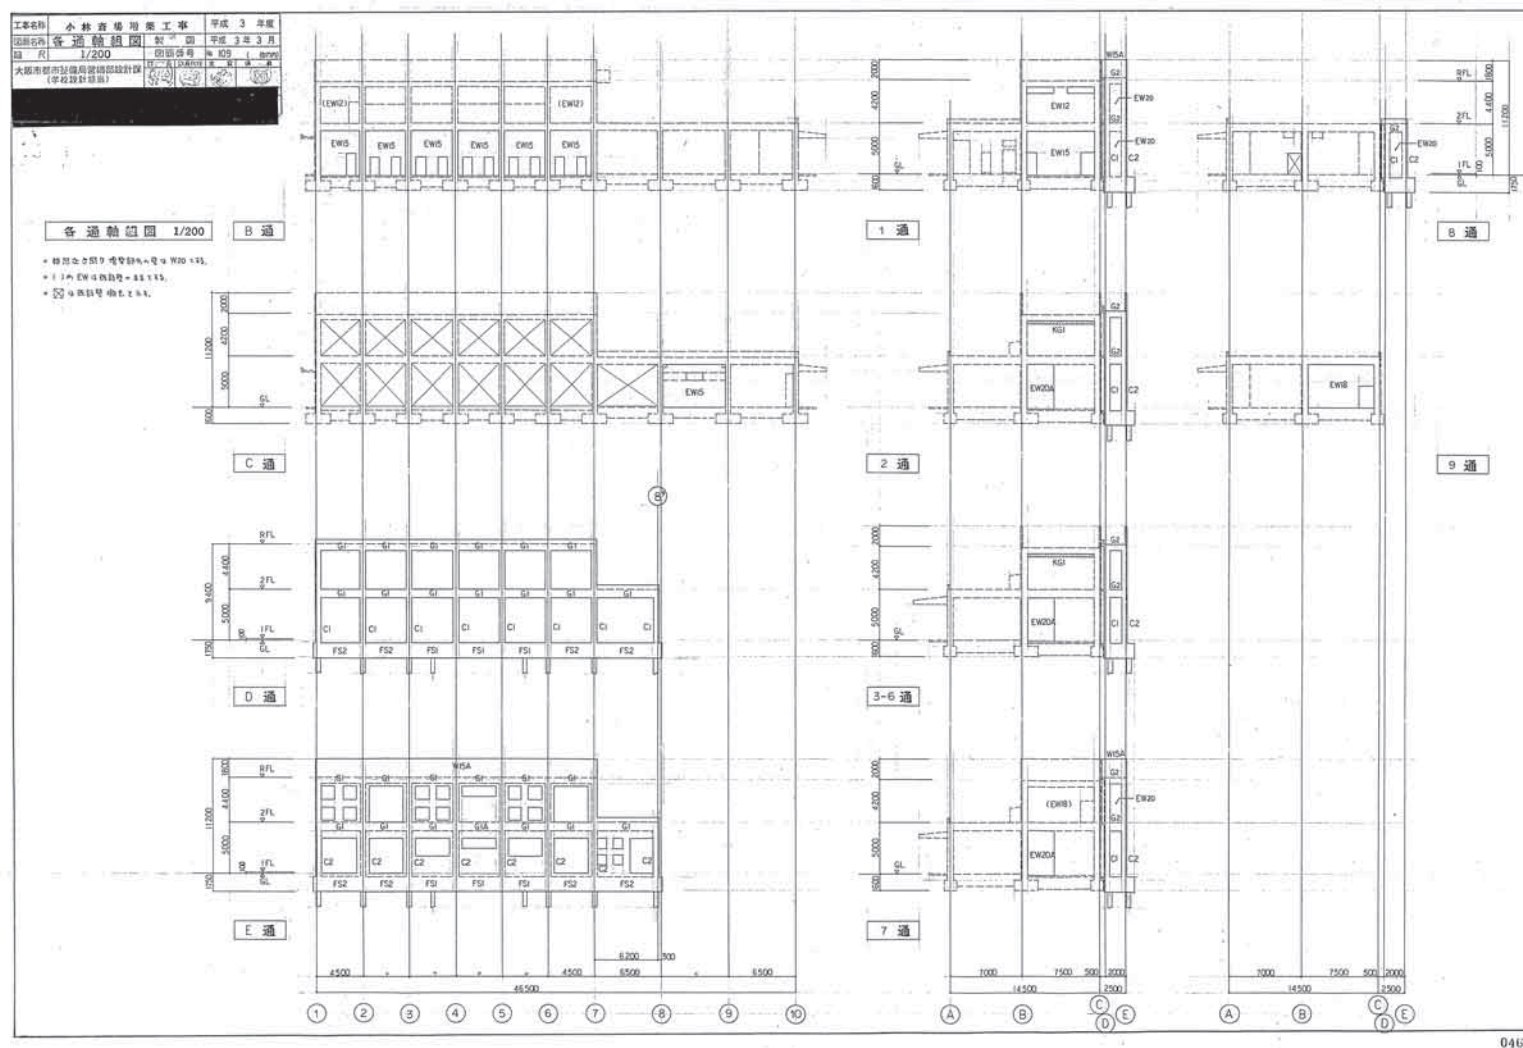

1/25

927-A-46

資料15 既存施設現況図(火葬炉増築工事・機械設備工事(2))

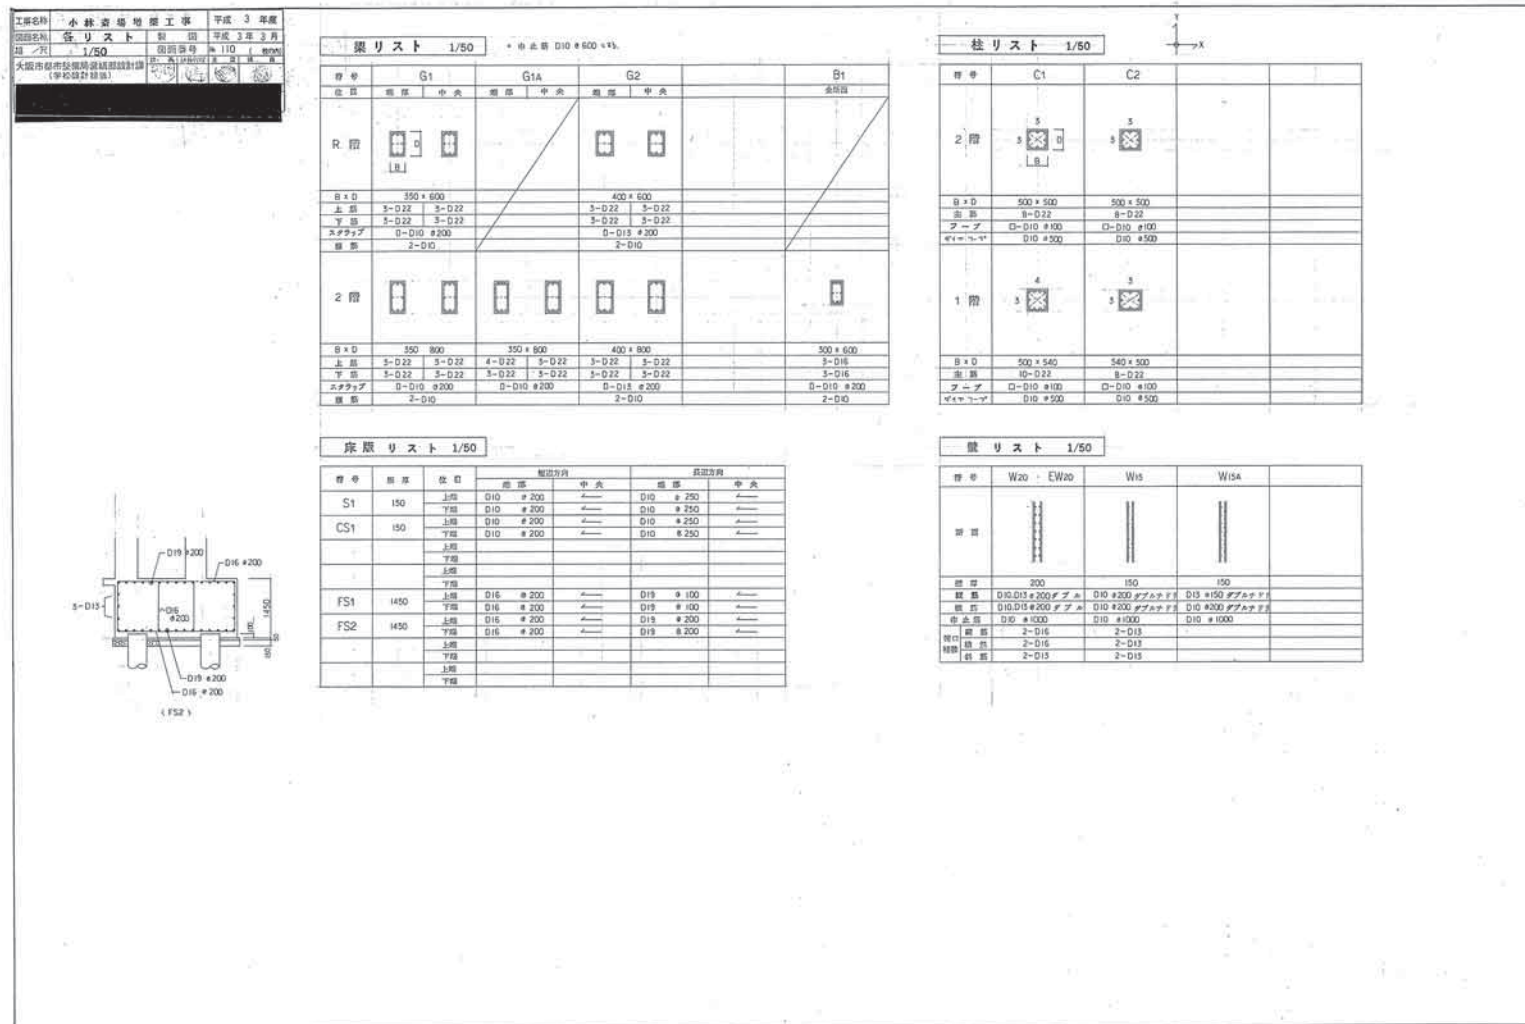


047


1/25

927-A-47



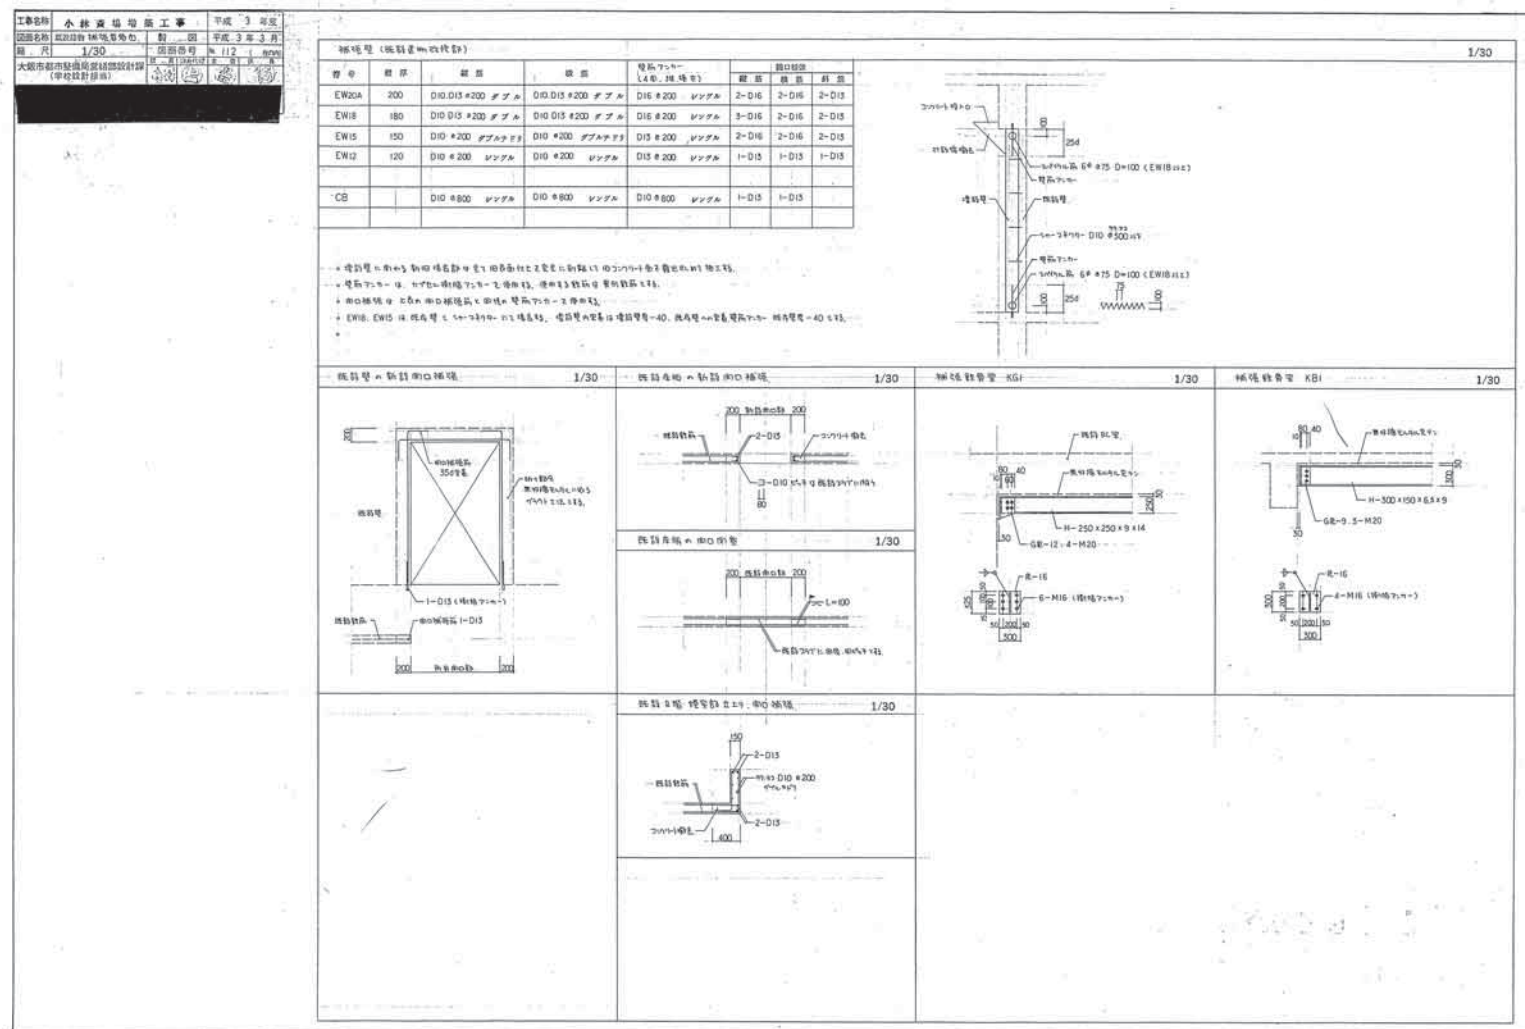


資料15 既存施設現況図(火葬炉増築工事・機械設備工事(2))

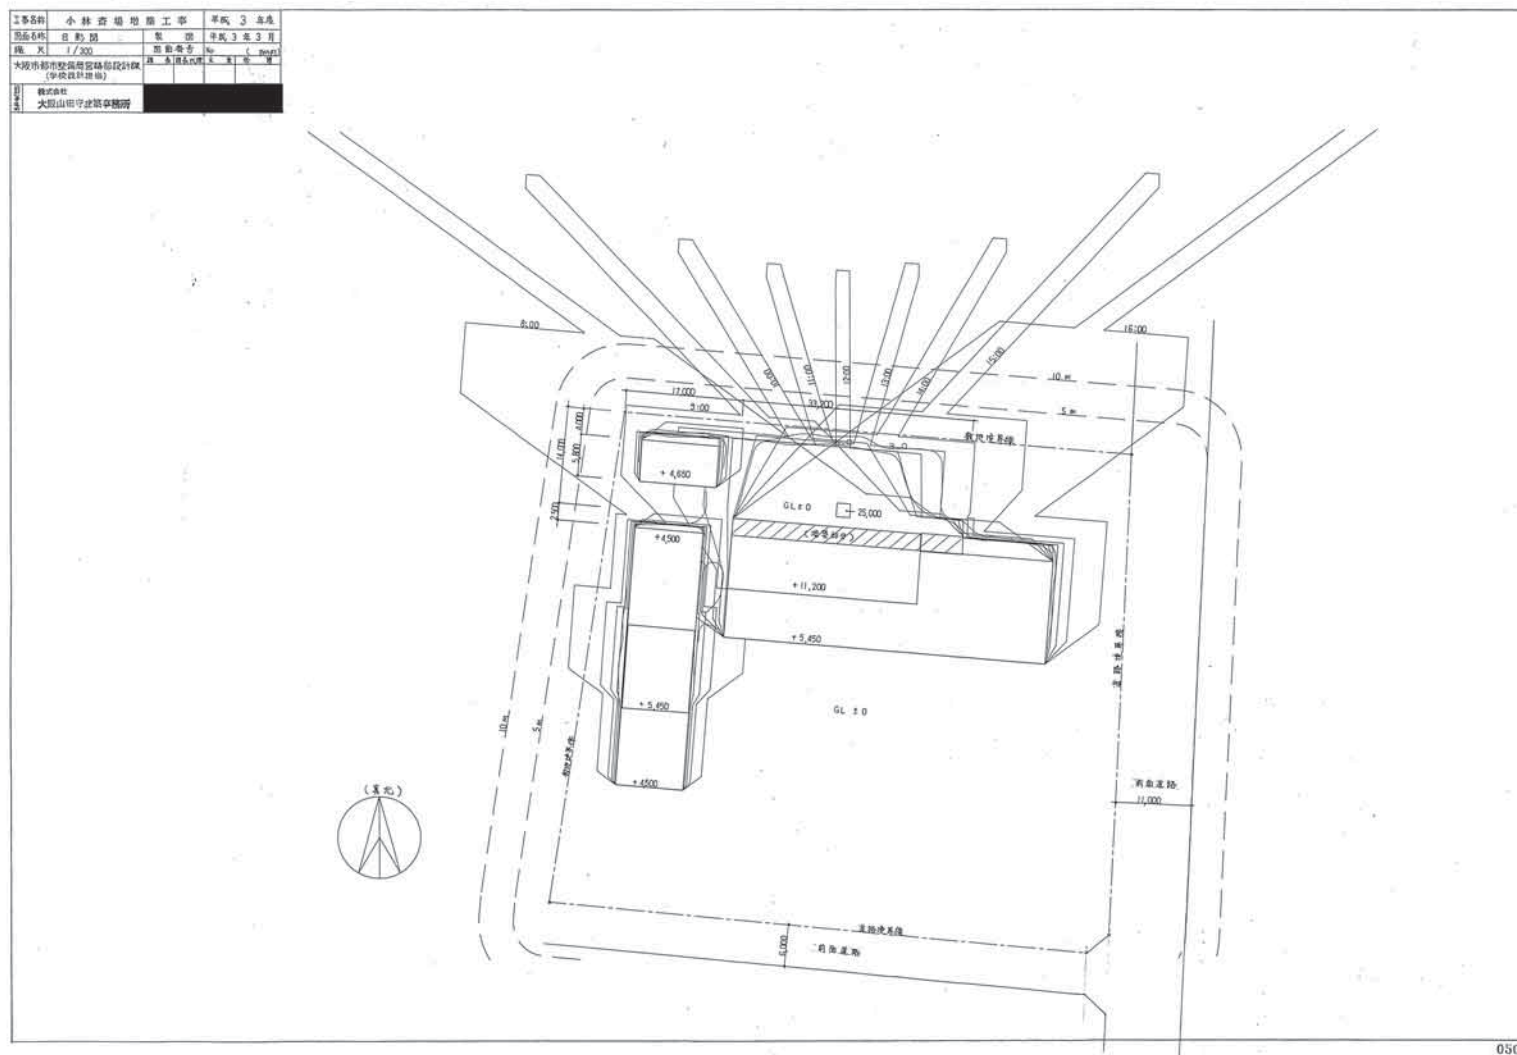

1/25


927-A-50

資料15 既存施設現況図(火葬炉増築工事・機械設備工事(2))

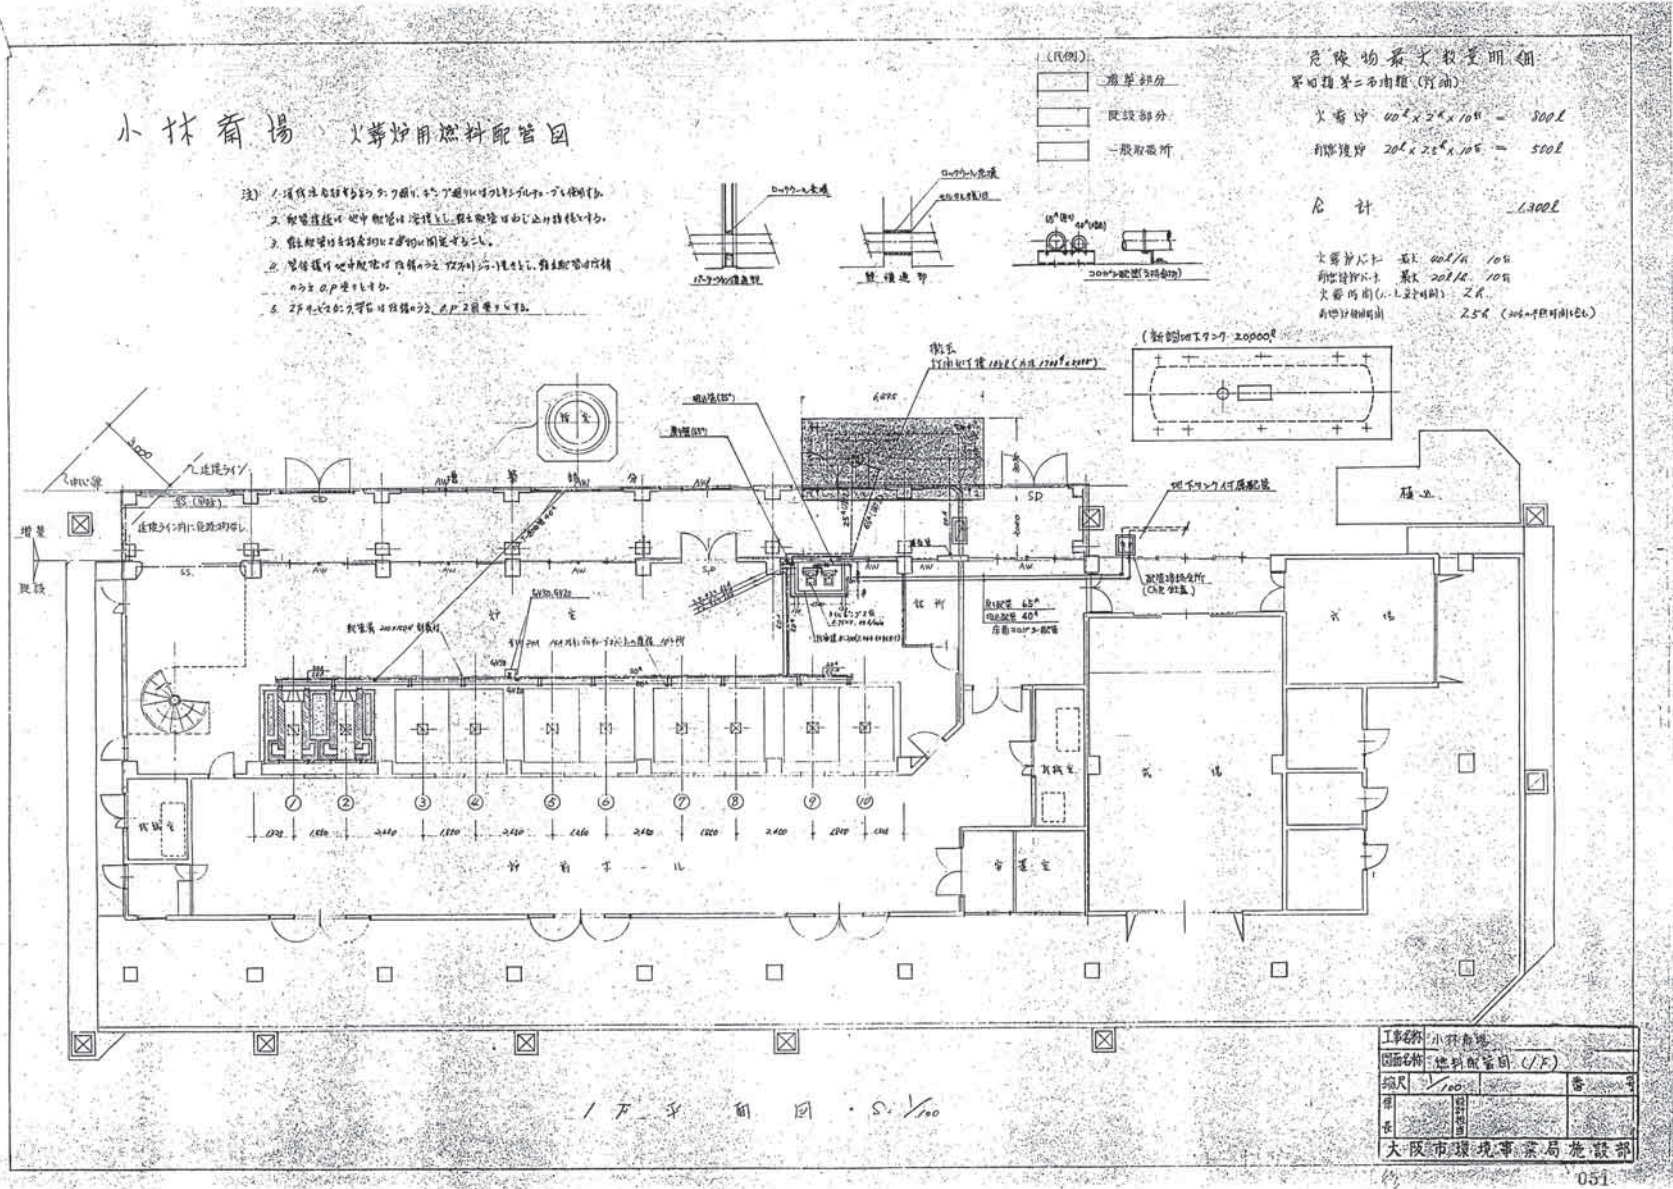

1/18


927-A-51

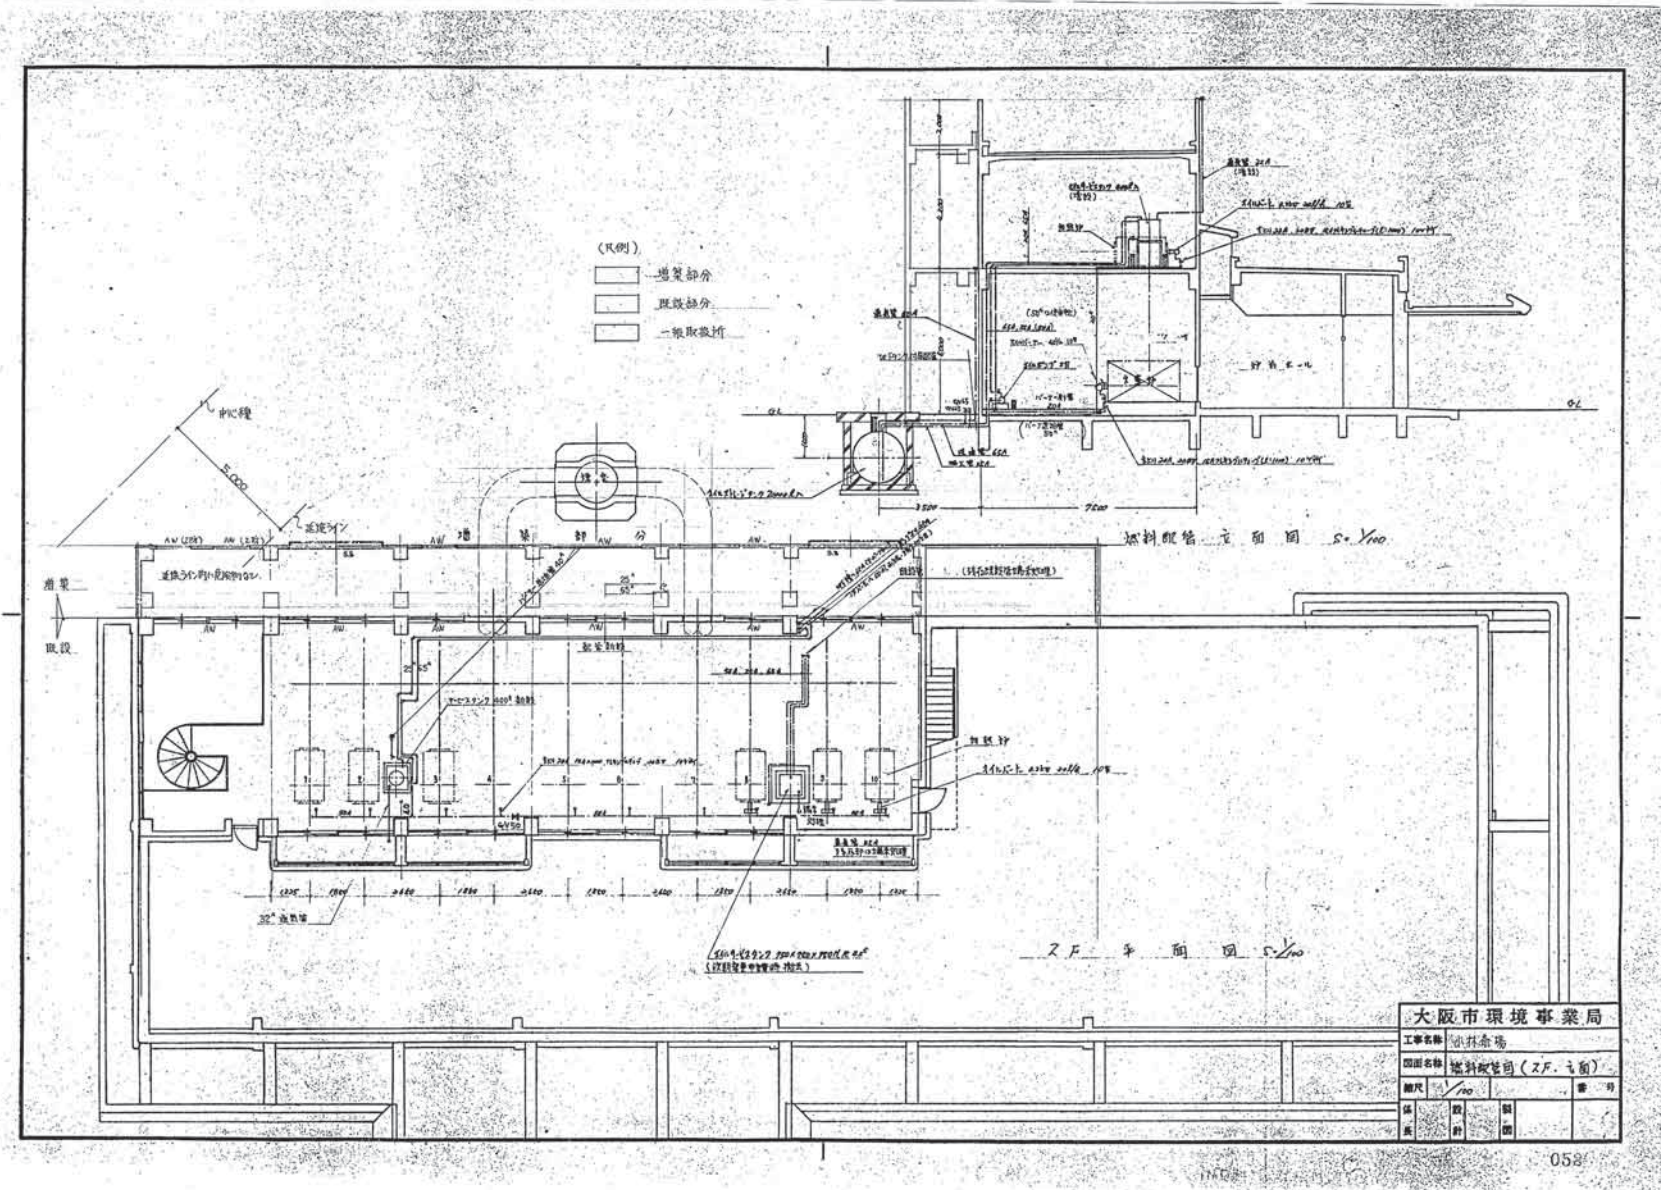


1/18


927-A-52

資料15 既存施設現況図(火葬炉増築工事・機械設備工事(2))

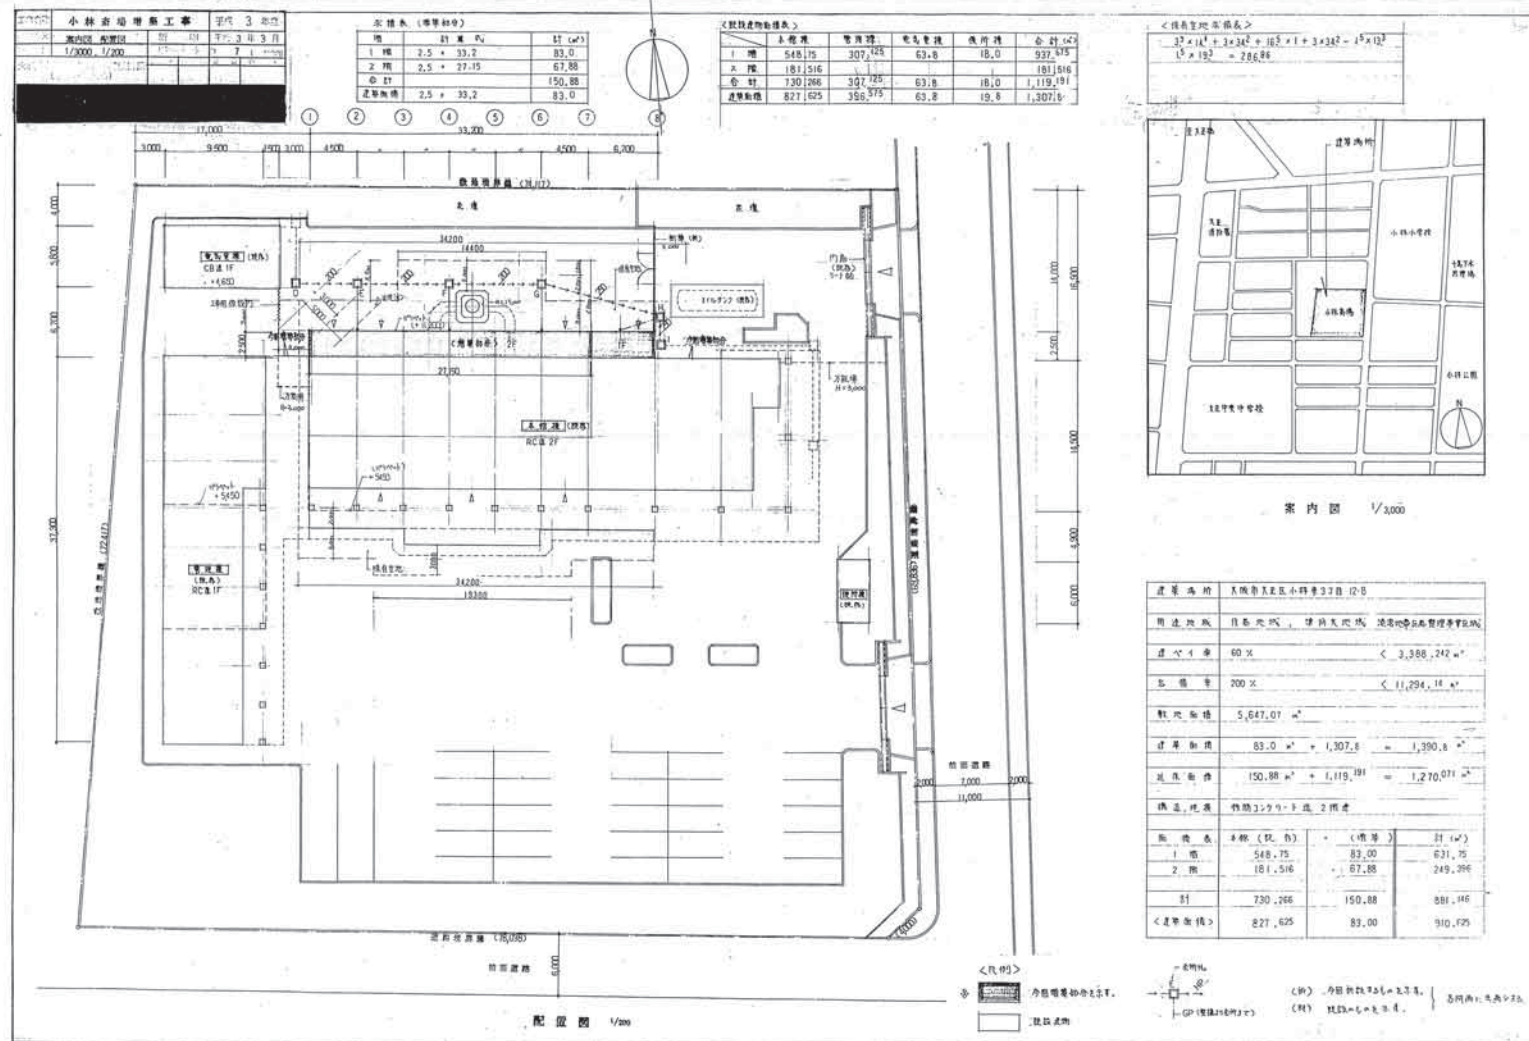

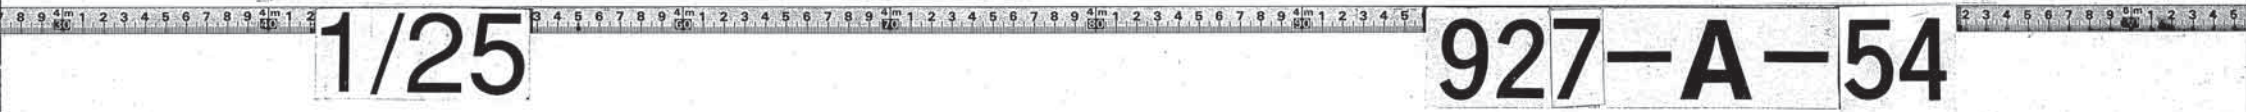

資料15 既存施設現況図(火葬炉増築工事・機械設備工事(2))

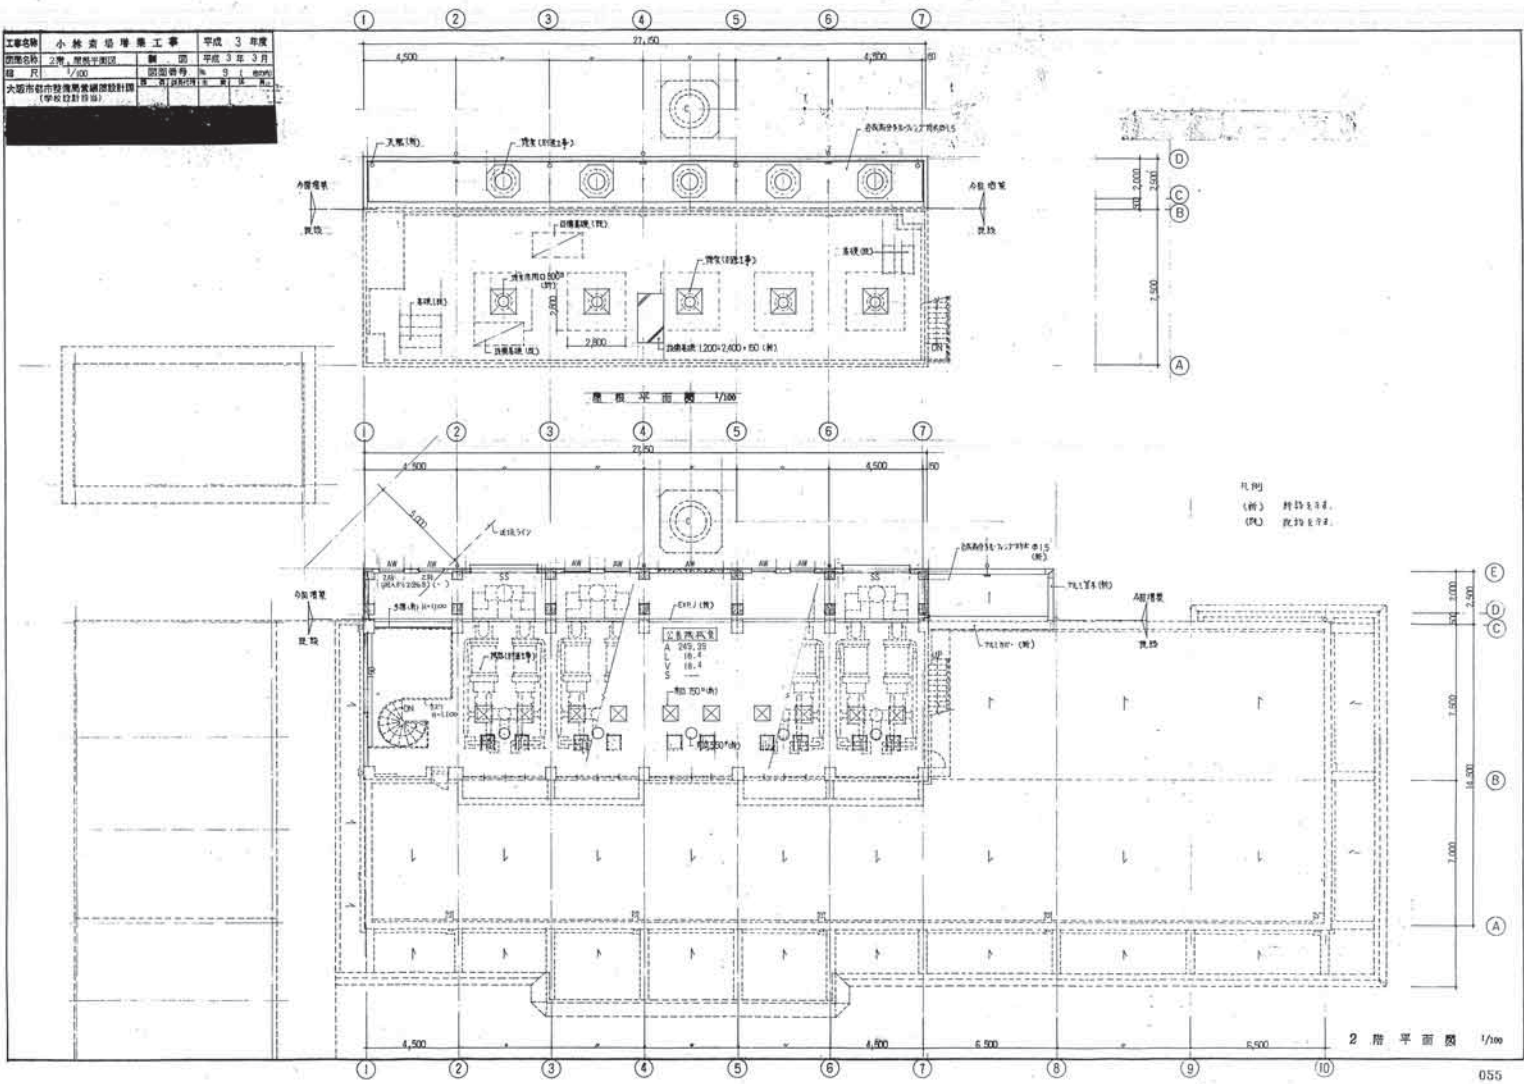

1/25

927-A-55


小林斎場増築工事 設計変更

図面リスト			
図番	図面名	縮尺	備考
1	配置図、変更報告	1/200	
2	柱式図	1/100	＜変更前＞
3	※	1/100	＜変更後＞
4	枕、1階伏図	1/100	＜変更前＞
5	※	1/100	＜変更後＞
6	2.R階伏図	1/100	＜変更前＞
7	※	1/100	＜変更後＞
8	建具表 キャブタン	—	
9	建具表	1/50	＜変更前＞
10	※	1/50	＜変更後＞

056

1/25

927-A-56

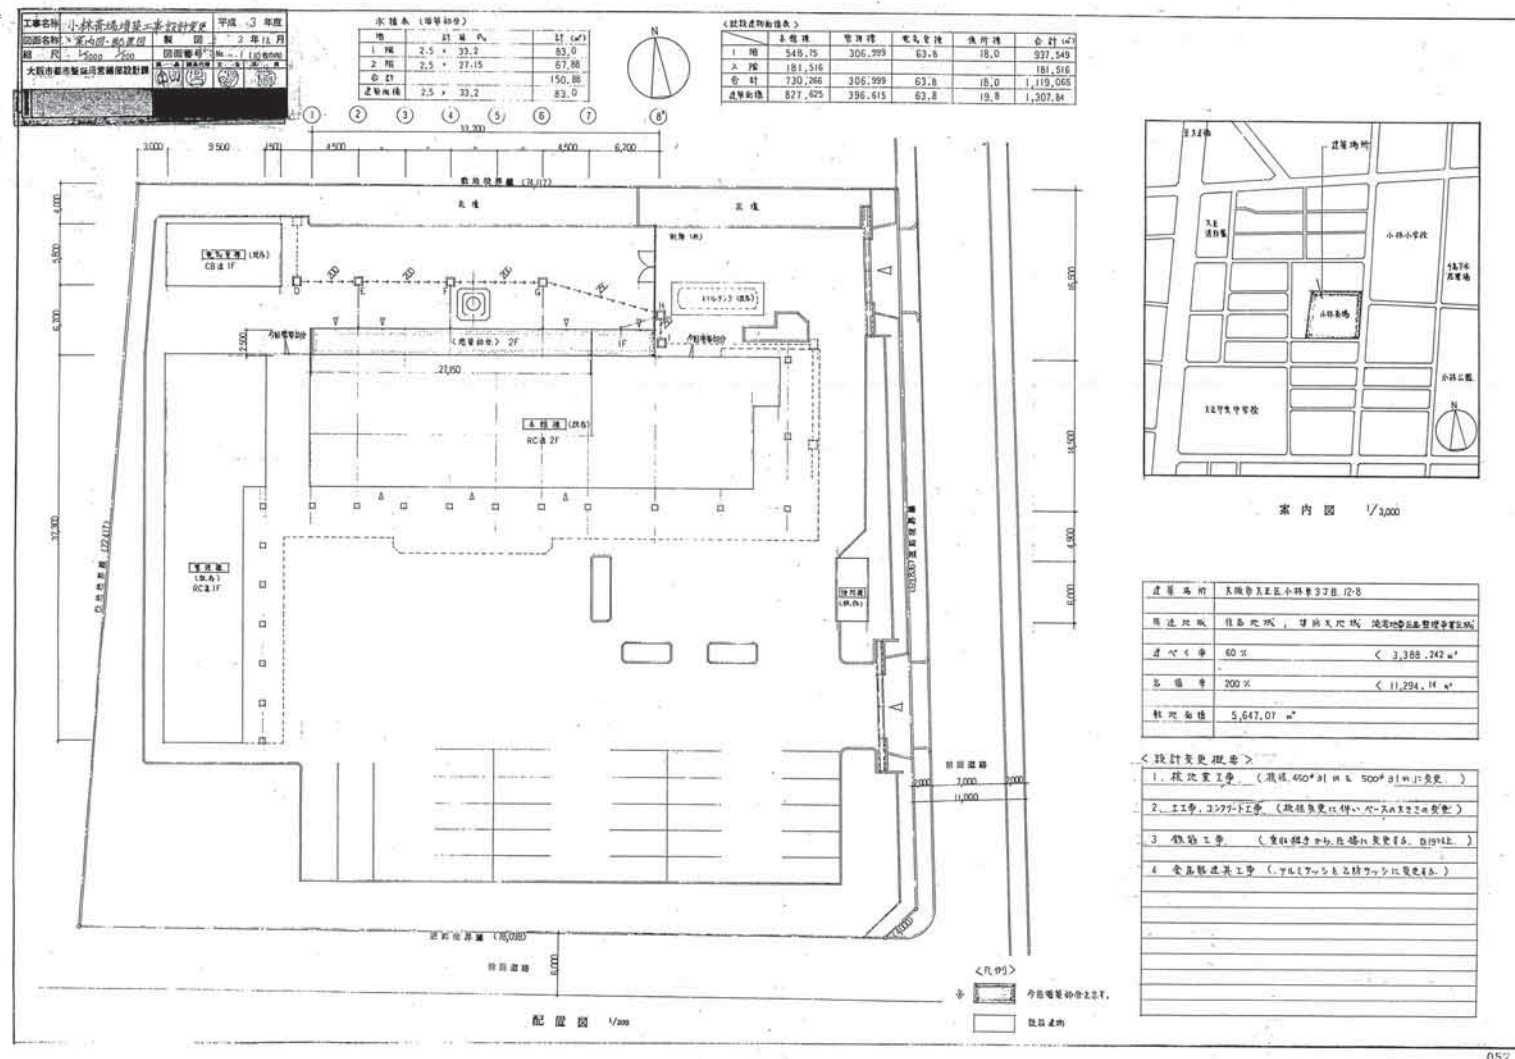




1/25


927-A-58



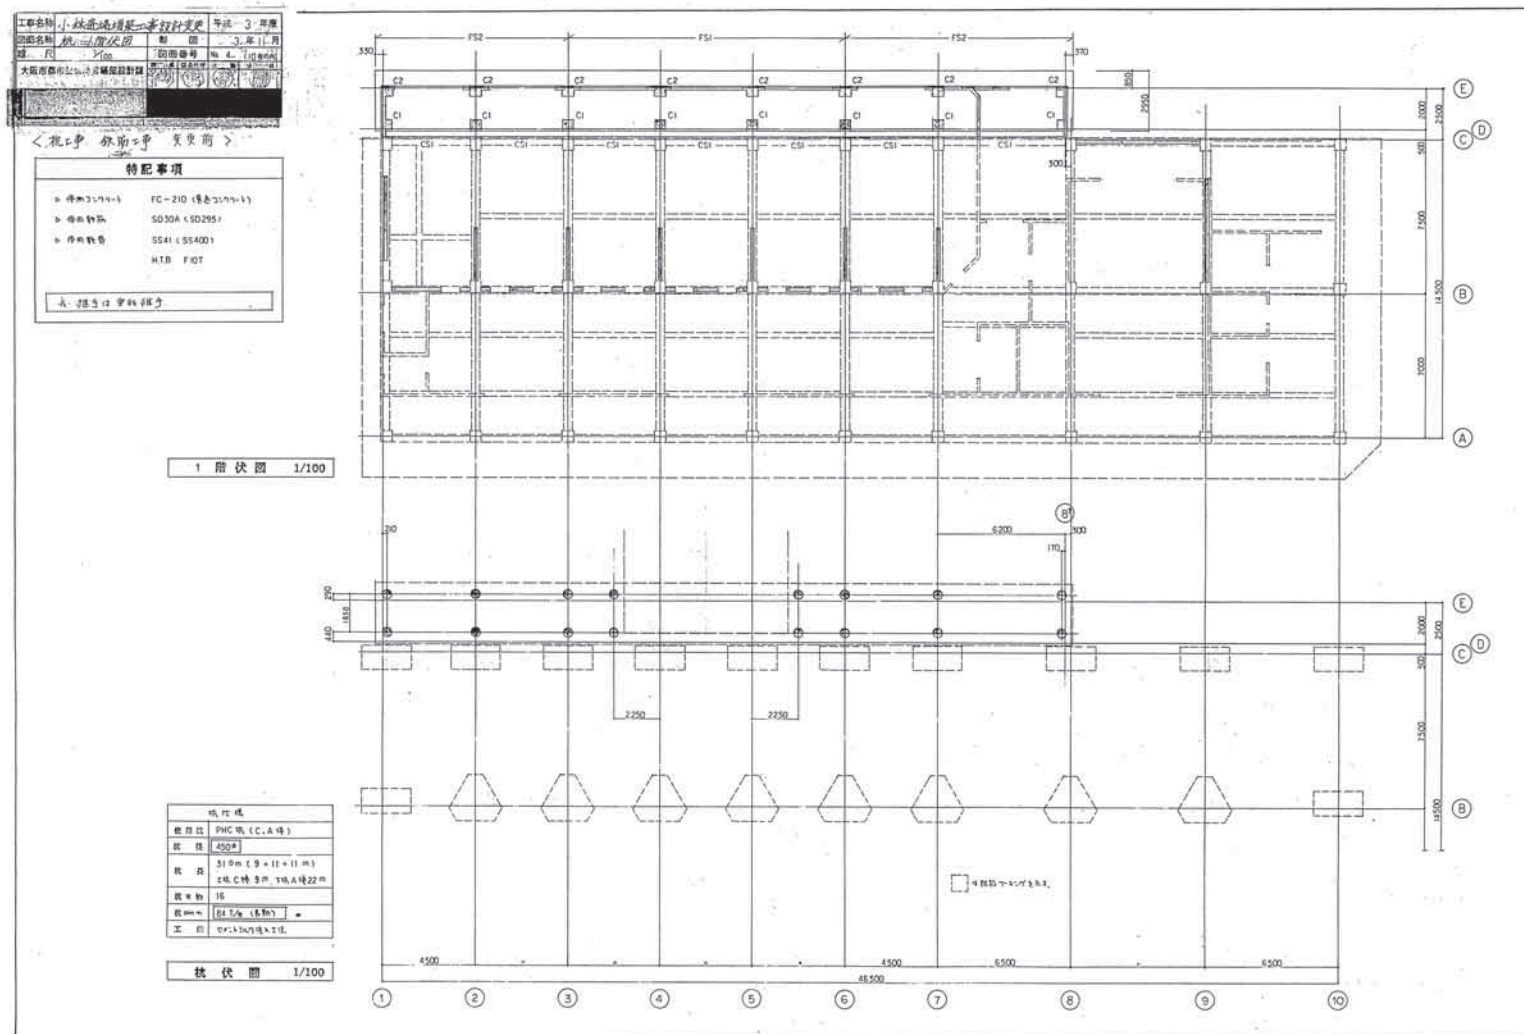


1/25

927-A-60

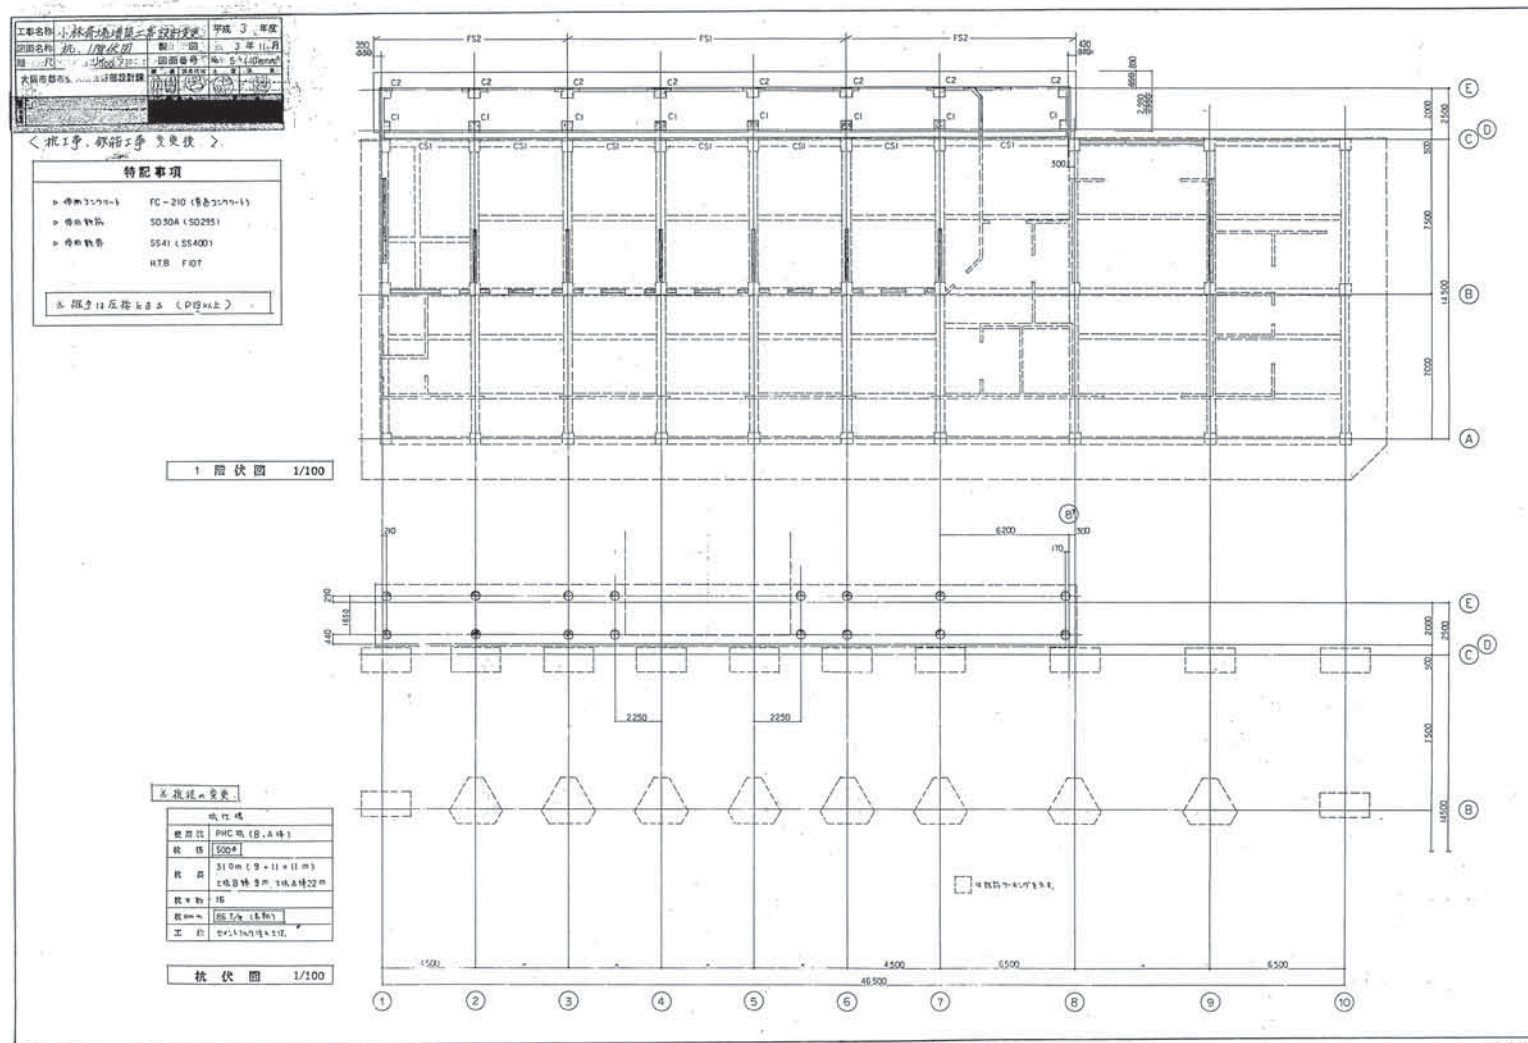


1/25

927-A-61

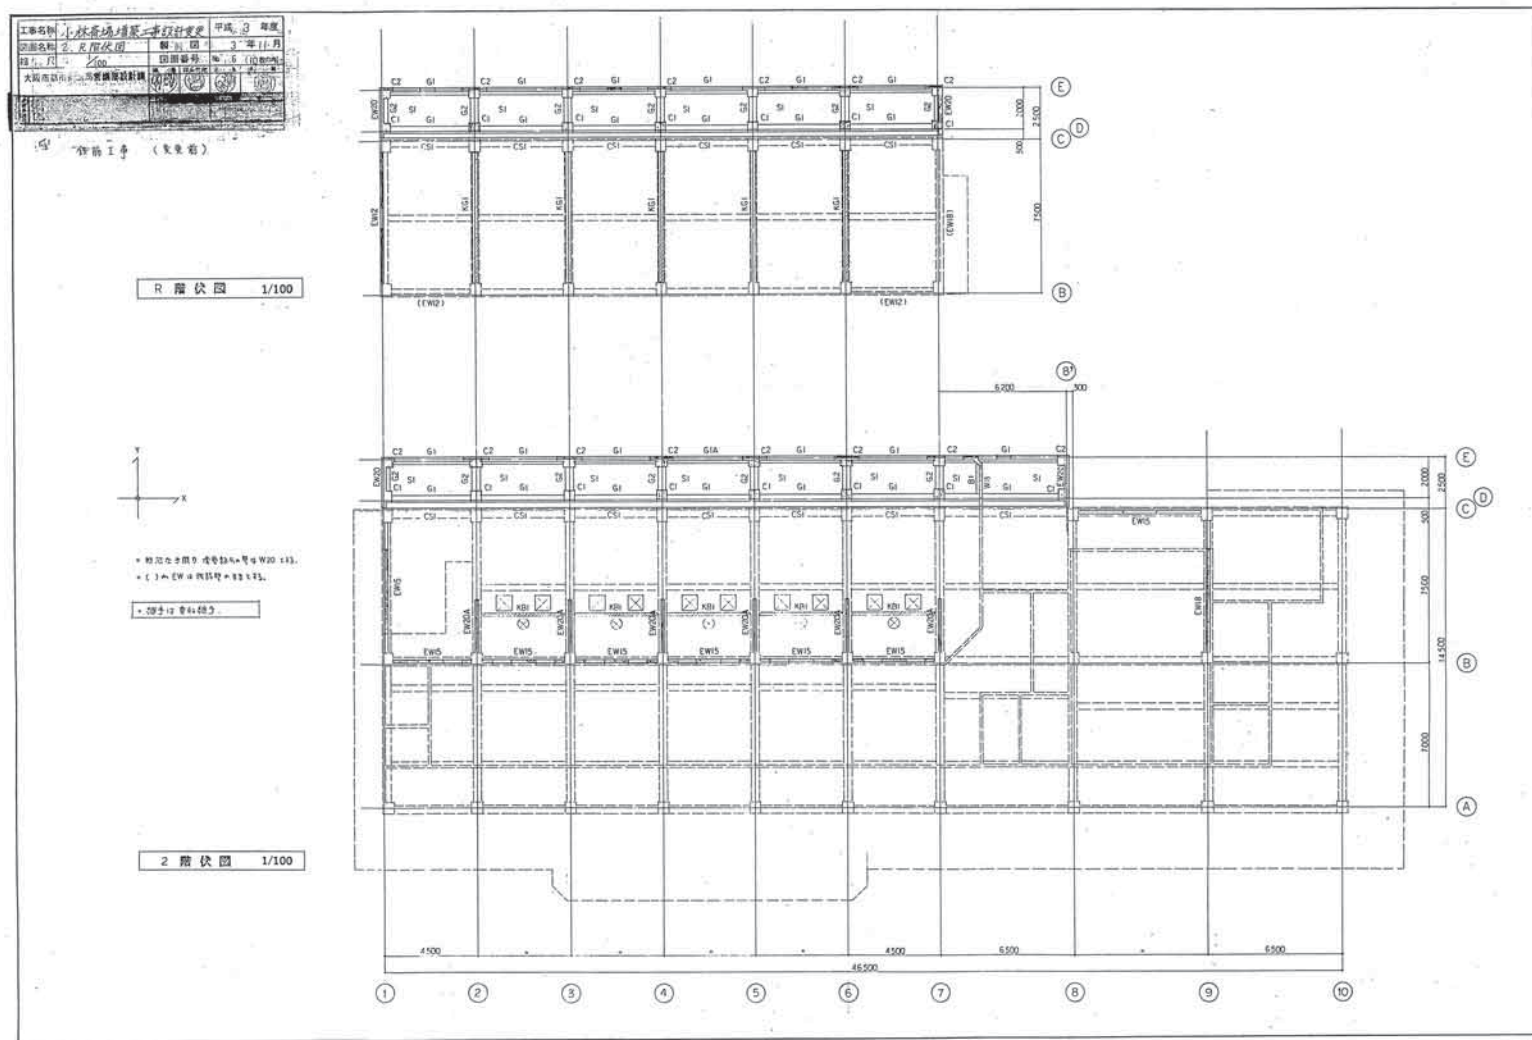

1/25

927-A-62

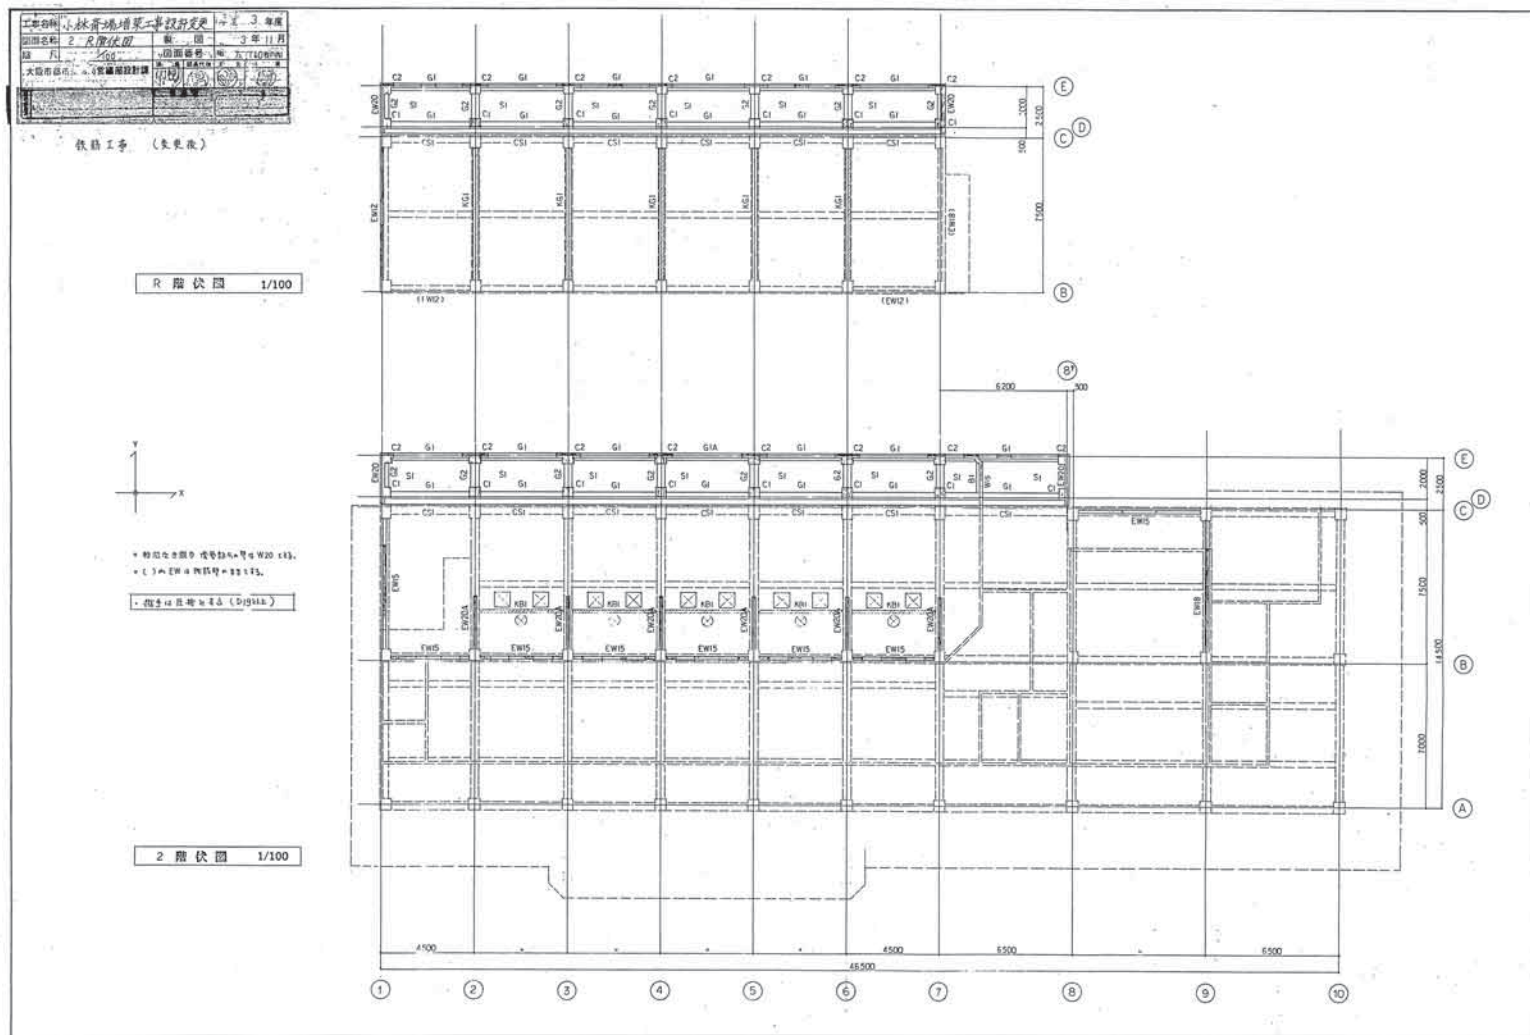


1/25

927-A-63

[illegible]


資料15 既存施設現況図(火葬炉増築工事・機械設備工事(2))

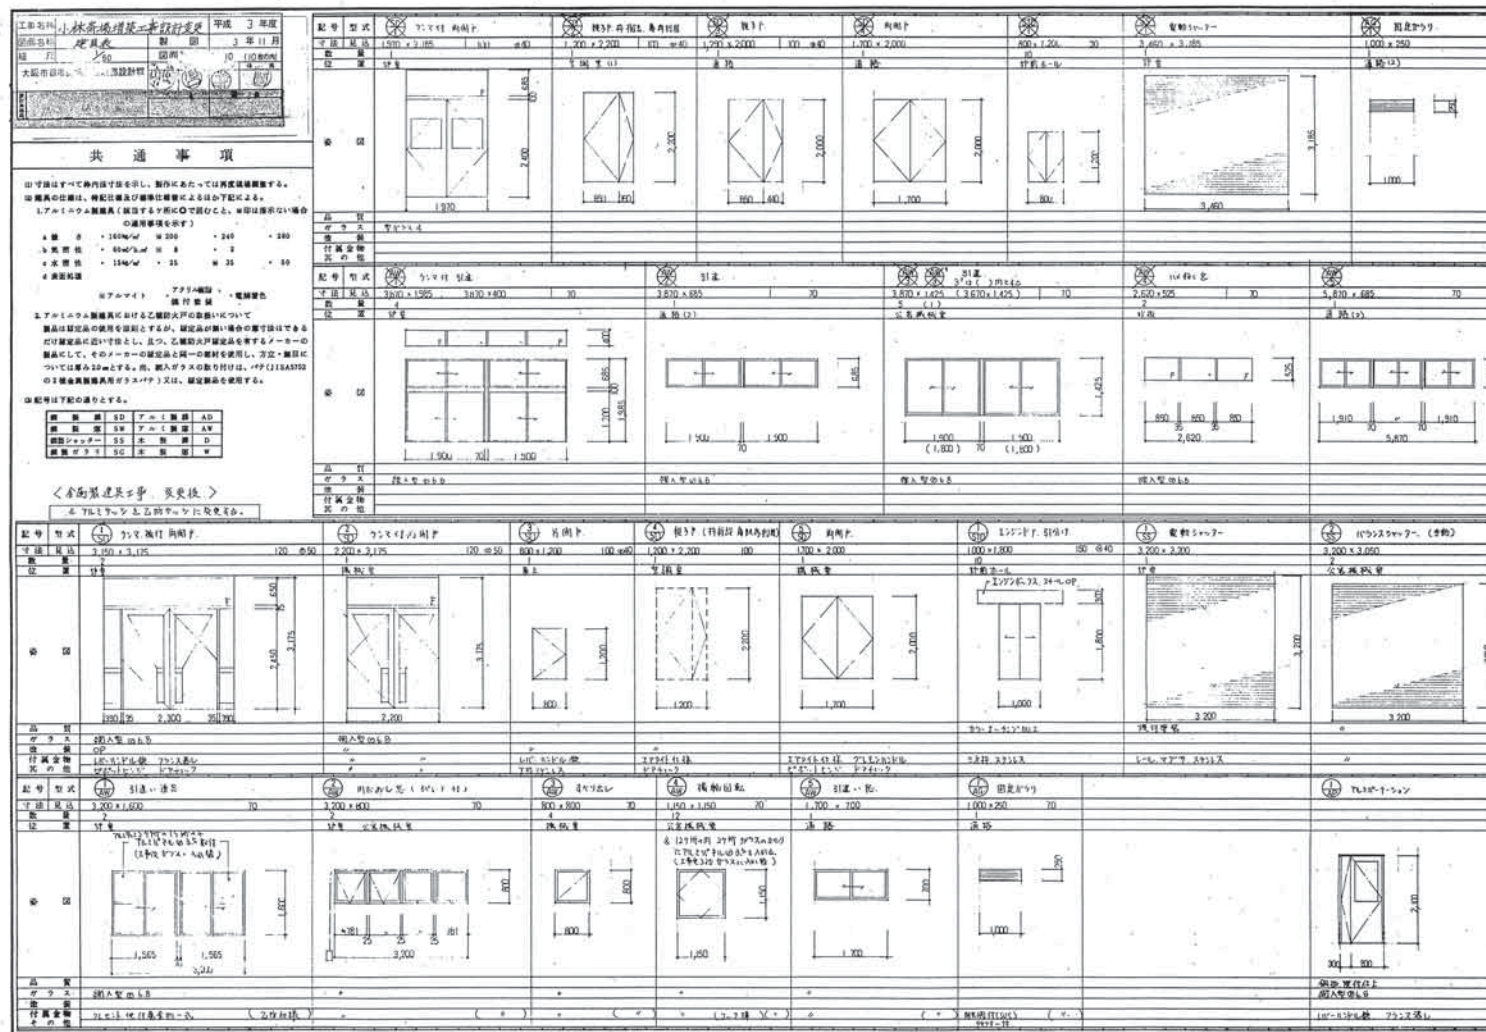


066

1/25

927-A-66

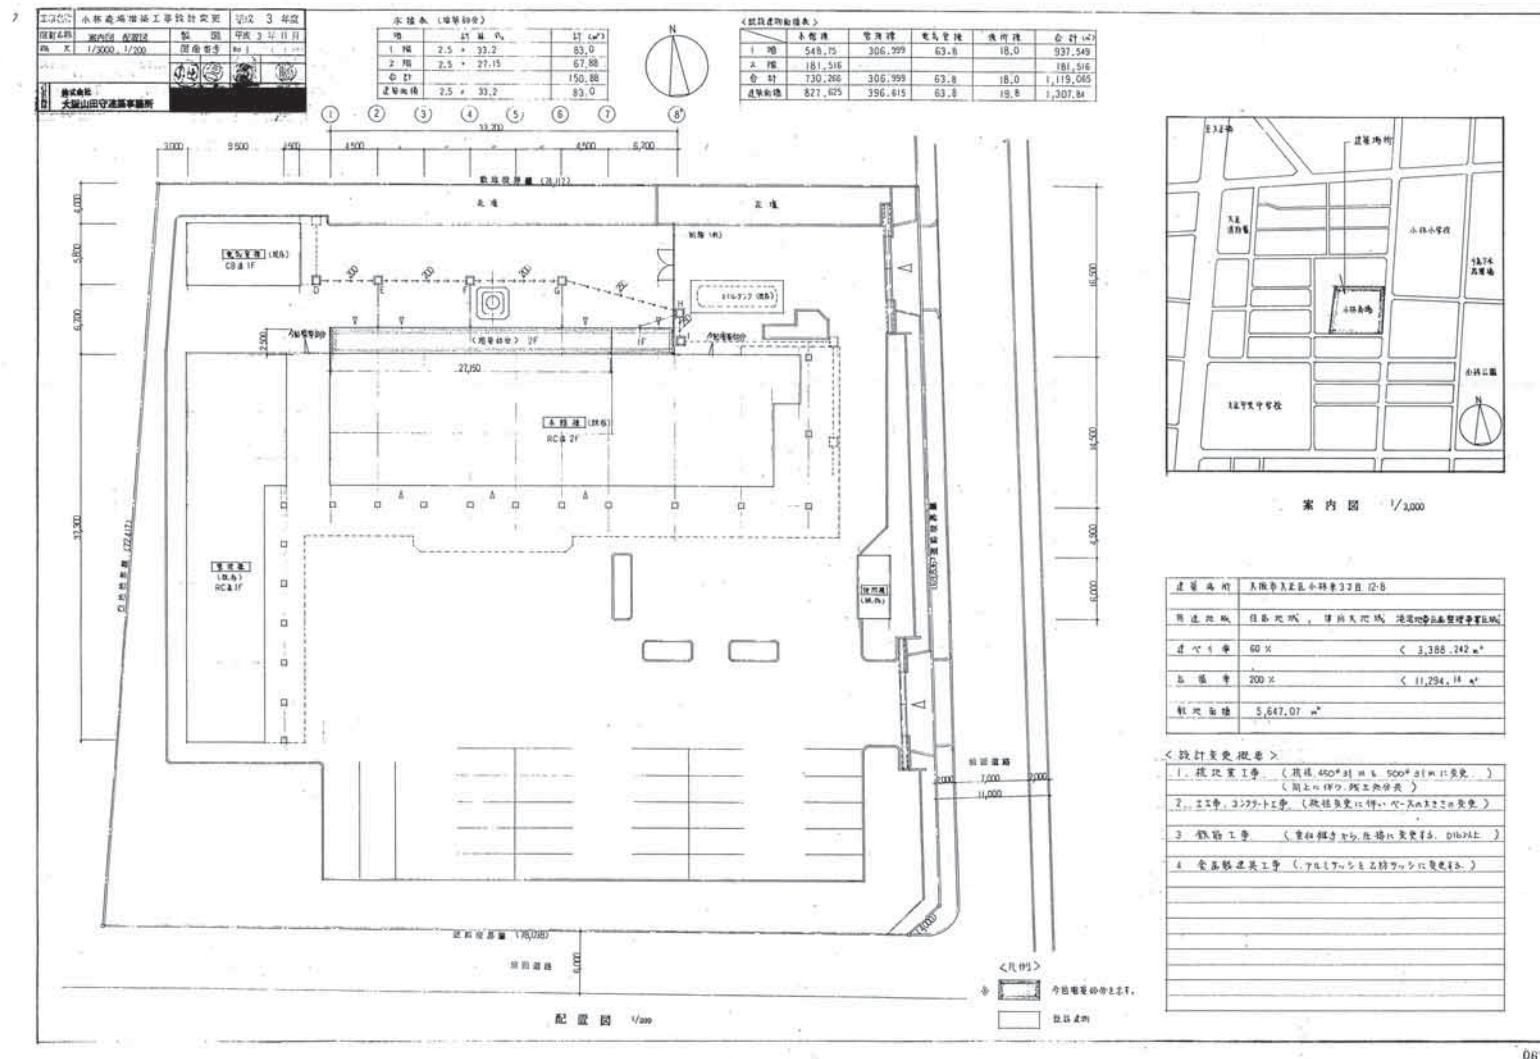



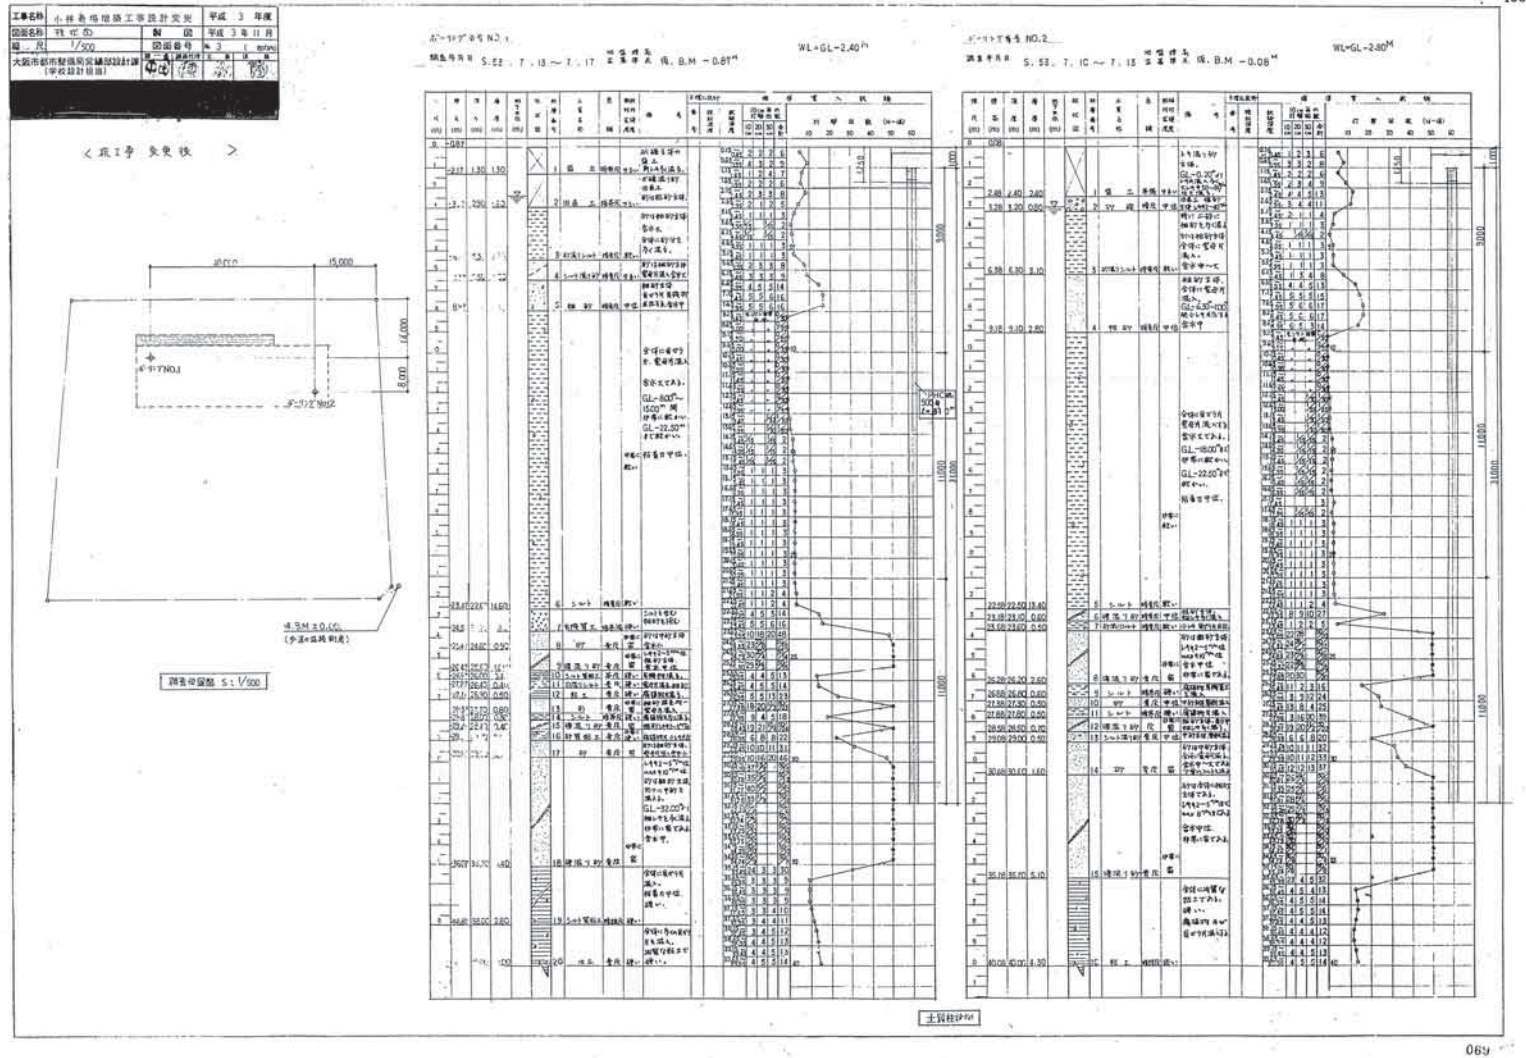

1/25

927-A-69