



ミナミの間

劇場の街としての歴史と文化が原点にあるミナミの華やかで独特な賑わいを内包しつつ、道頓堀の街と人々を見守るような場をつくります。

我々の今回の提案は戎橋との景観的な親和を図ると共に、周囲に張り巡らされた看板広告や街を訪れる大勢の観光客を纏う外観デザインとミナミの原点である劇場（芝居小屋）で得られるような非日常的な世界を体現できる内部空間をつくり利用者に高揚感を与え、大阪らしいワクワクする公共トイレを目指します。

また混雑する戎橋周辺からスムーズにアクセスできる動線計画、及び安心安全に利用できる配置・平面計画、自然エネルギー利用と同時にIoT技術を積極的に採用し、利便性・環境負荷低減・衛生管理の向上を下支えする次世代のトイレをめざし、大阪らしい面倒見が良く、目の行き届いたサービスで利用者を「ミナミの間」にお迎えします。

部屋を分節し人と風を通すスリット 利用者を迎え入れる格縁天井デザイン



街と人をほのかに映す艶のある外装




◆計画概要		◆概算工事費及び算定根拠		■基本設計段階からのコストコントロール	
・建築面積	18.18㎡	総工事費（税込）	¥ 79,750 千円	設計初期段階からコスト管理を行います。	
・延床面積	18.18㎡	建築工事費 一式	¥ 39,200 千円	また昨今の市場の価格高騰に関しては施工者との緊密な連携体制でコストパフォーマンスと意匠性に配慮した材料の選定を行います。	
・男性用トイレ	5.85㎡	設備工事費 一式	¥ 18,800 千円		
・女性用トイレ	6.73㎡	諸経費 一式	¥ 14,500 千円		
・だれでもトイレ	4.81㎡	建築工事費			
・掃除用具入れ	0.79㎡	主体工事費 一式	¥ 29,400 千円	設備工事費	
・構造	RC造、一部木造	外構工事費 一式	¥ 9,800 千円	機械設備工事費 一式 ¥ 8,460 千円	
・最高高さ	3.50m			諸経費	
				共通仮設費 一式 ¥ 6,525 千円	
				現場管理費 一式 ¥ 2,610 千円	
				一般管理費 一式 ¥ 5,365 千円	




戎橋との親和と公共デザイン

戎橋の景観と親和性のあるデザインで街の記憶を更新します。また公共貢献に配慮したデザインを心掛けます。



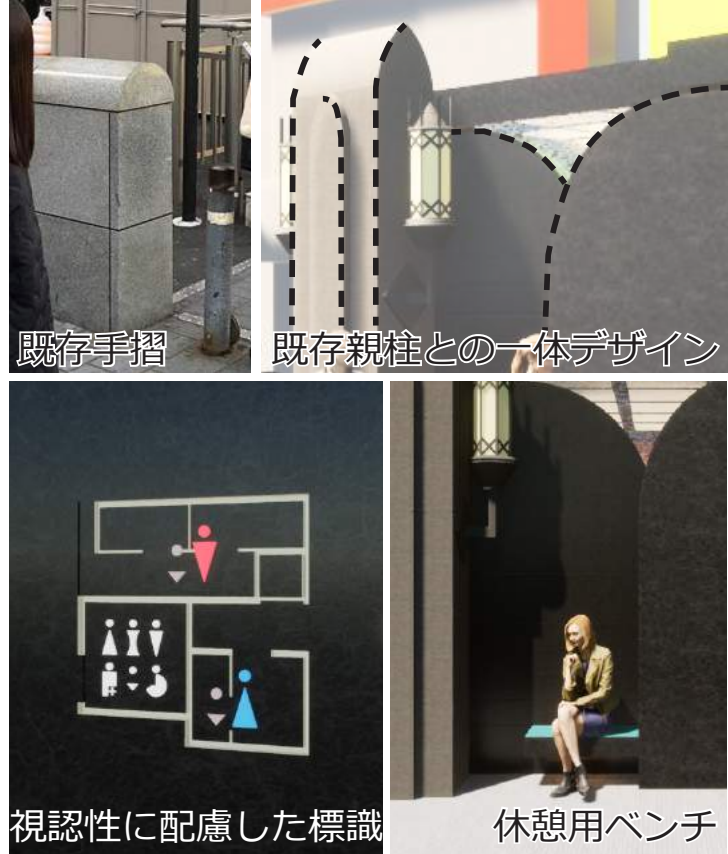


IoT化で利便性・防犯・管理効率向上

IoT技術の積極的な採用で空室管理（行列対策）、防犯性能の向上と共に衛生管理の効率化を目指します。

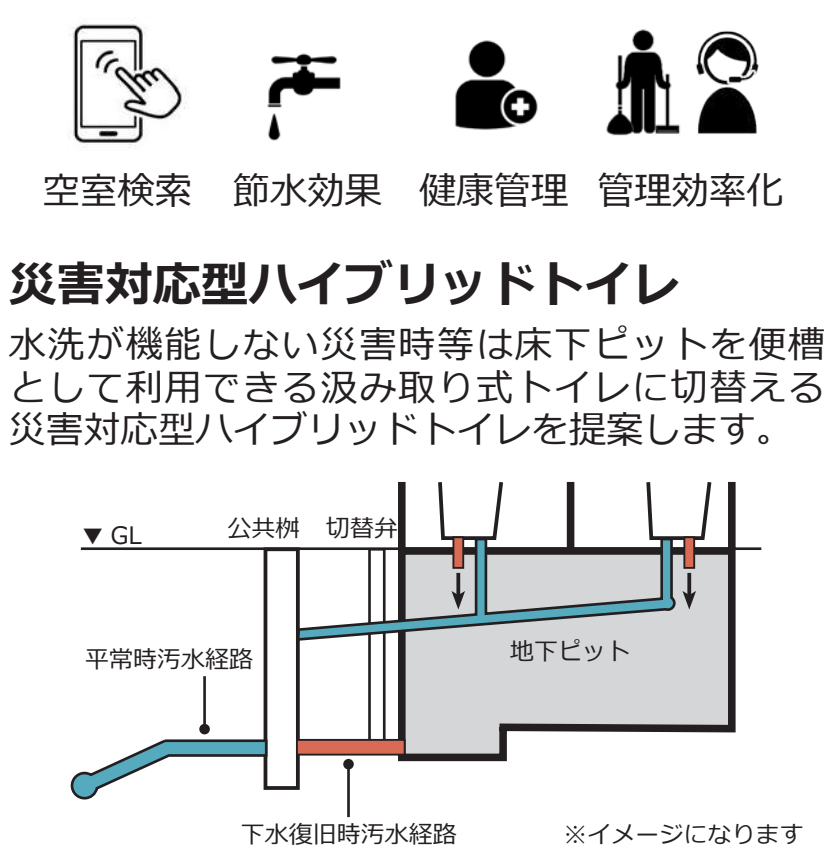

◆仕上り表	
外装	屋根：ガルバリウム鋼板＋シート防水＋構造用合板 外壁：セラミックタイル貼（指定色・艶あり） 軒天：光幕天井＋木架構一部現し
内部	壁：RC研ぎ出し仕上＋一部セラミックタイル貼 天井：RC研ぎ出し仕上 床：タイル貼 床下：タイル貼 汚垂石 床下ピット（災害時便槽利用）

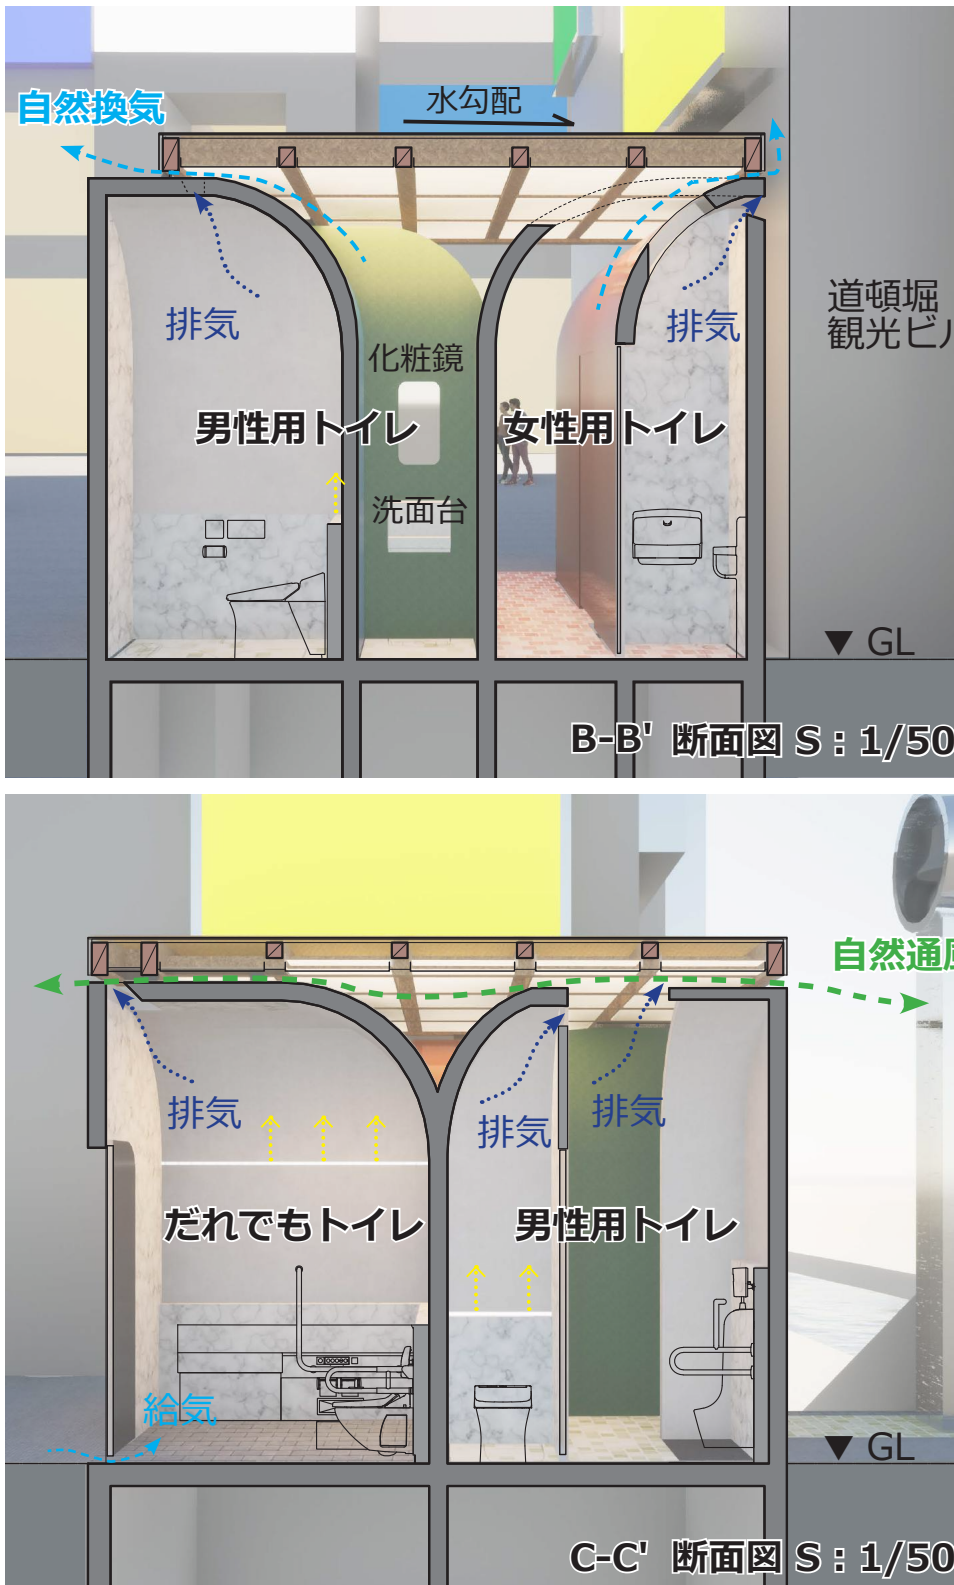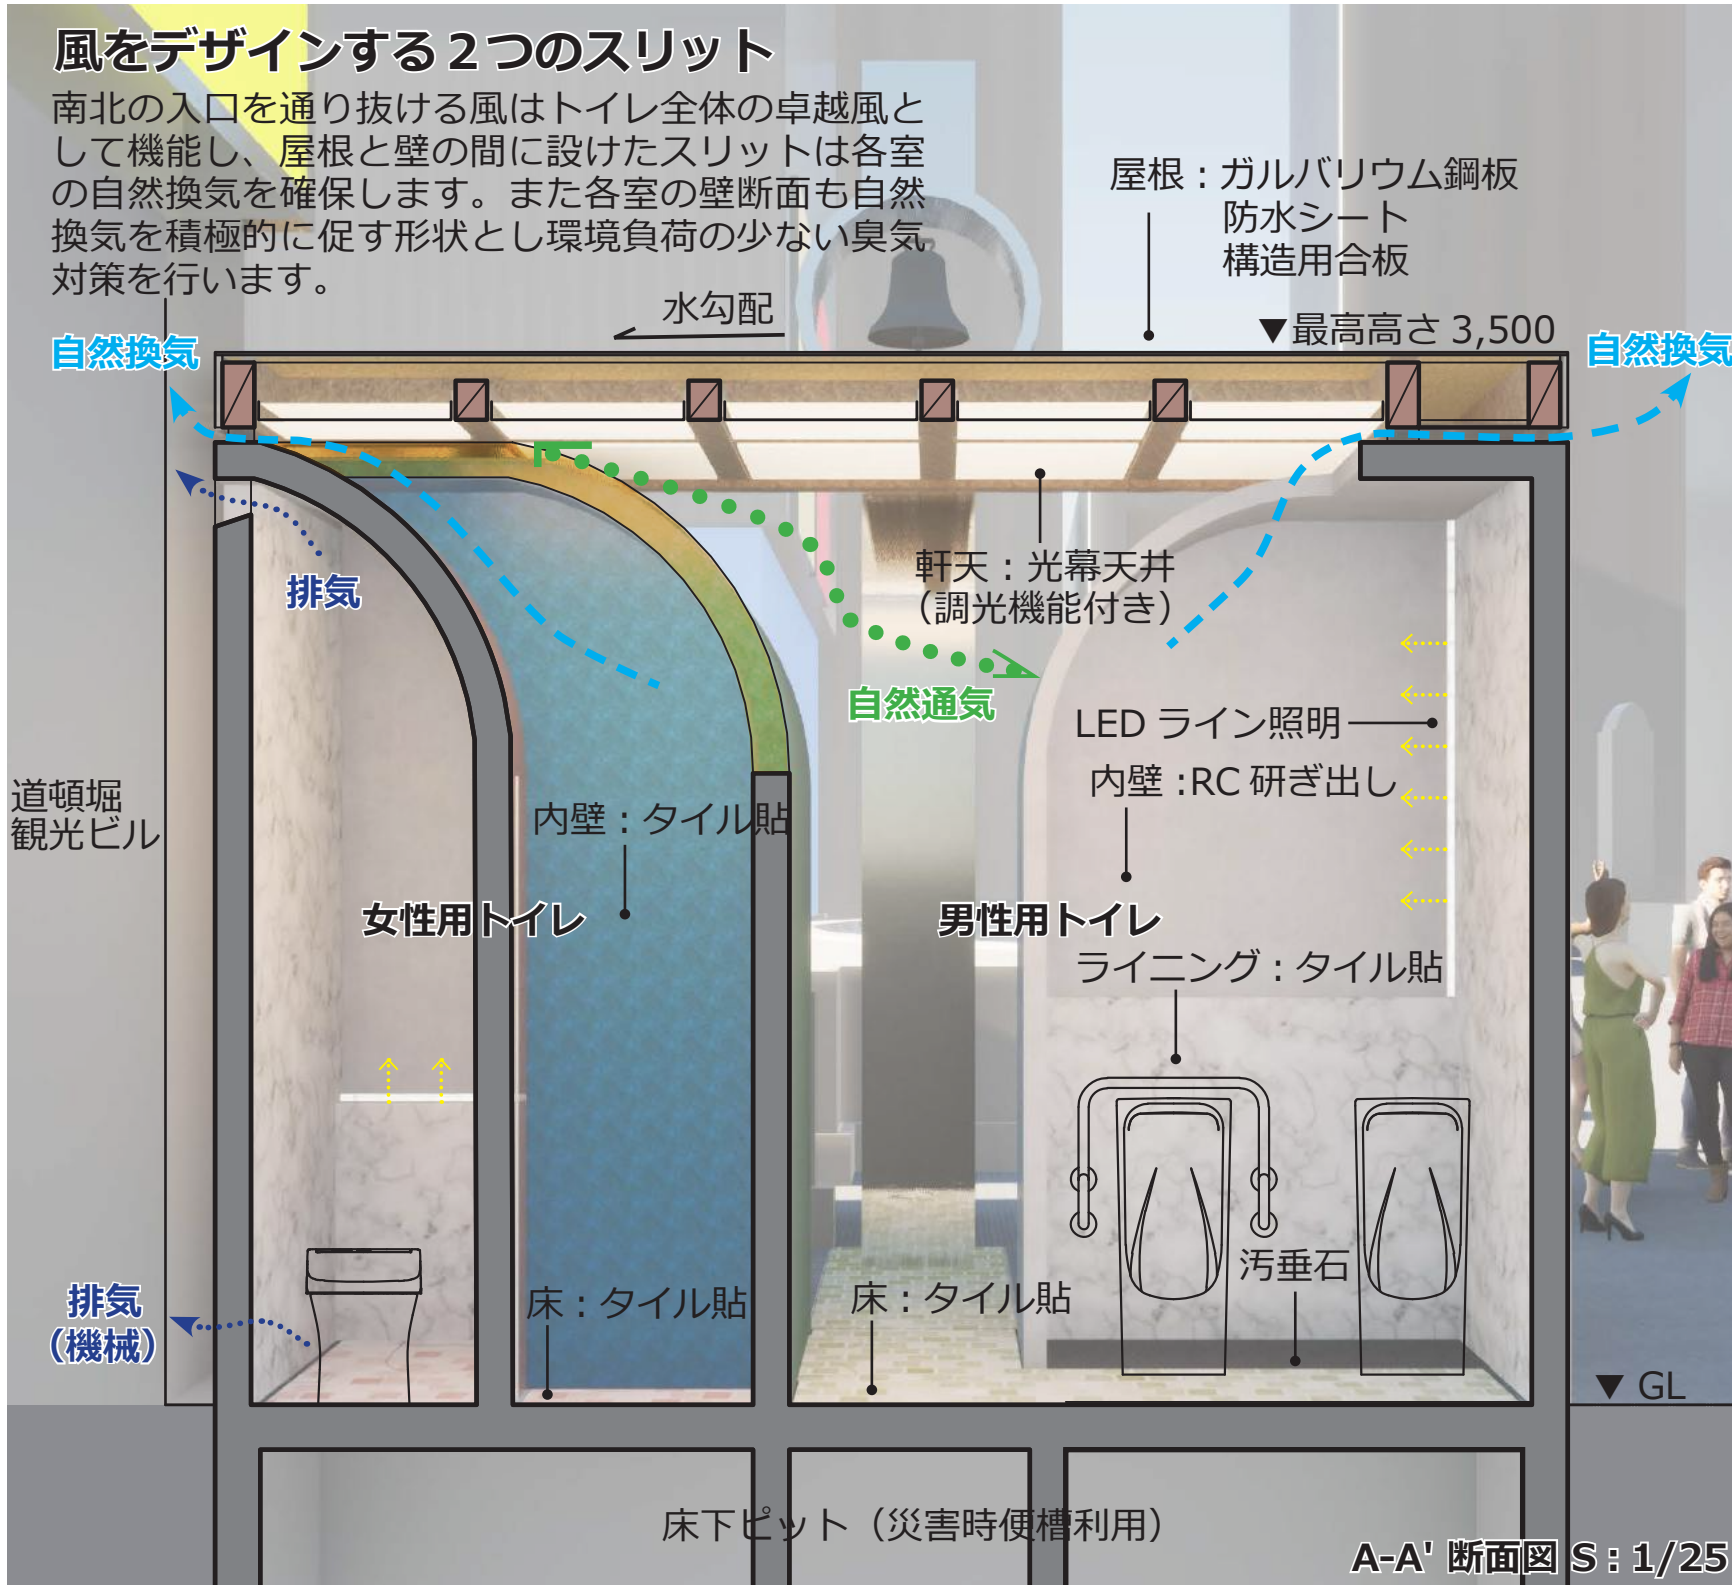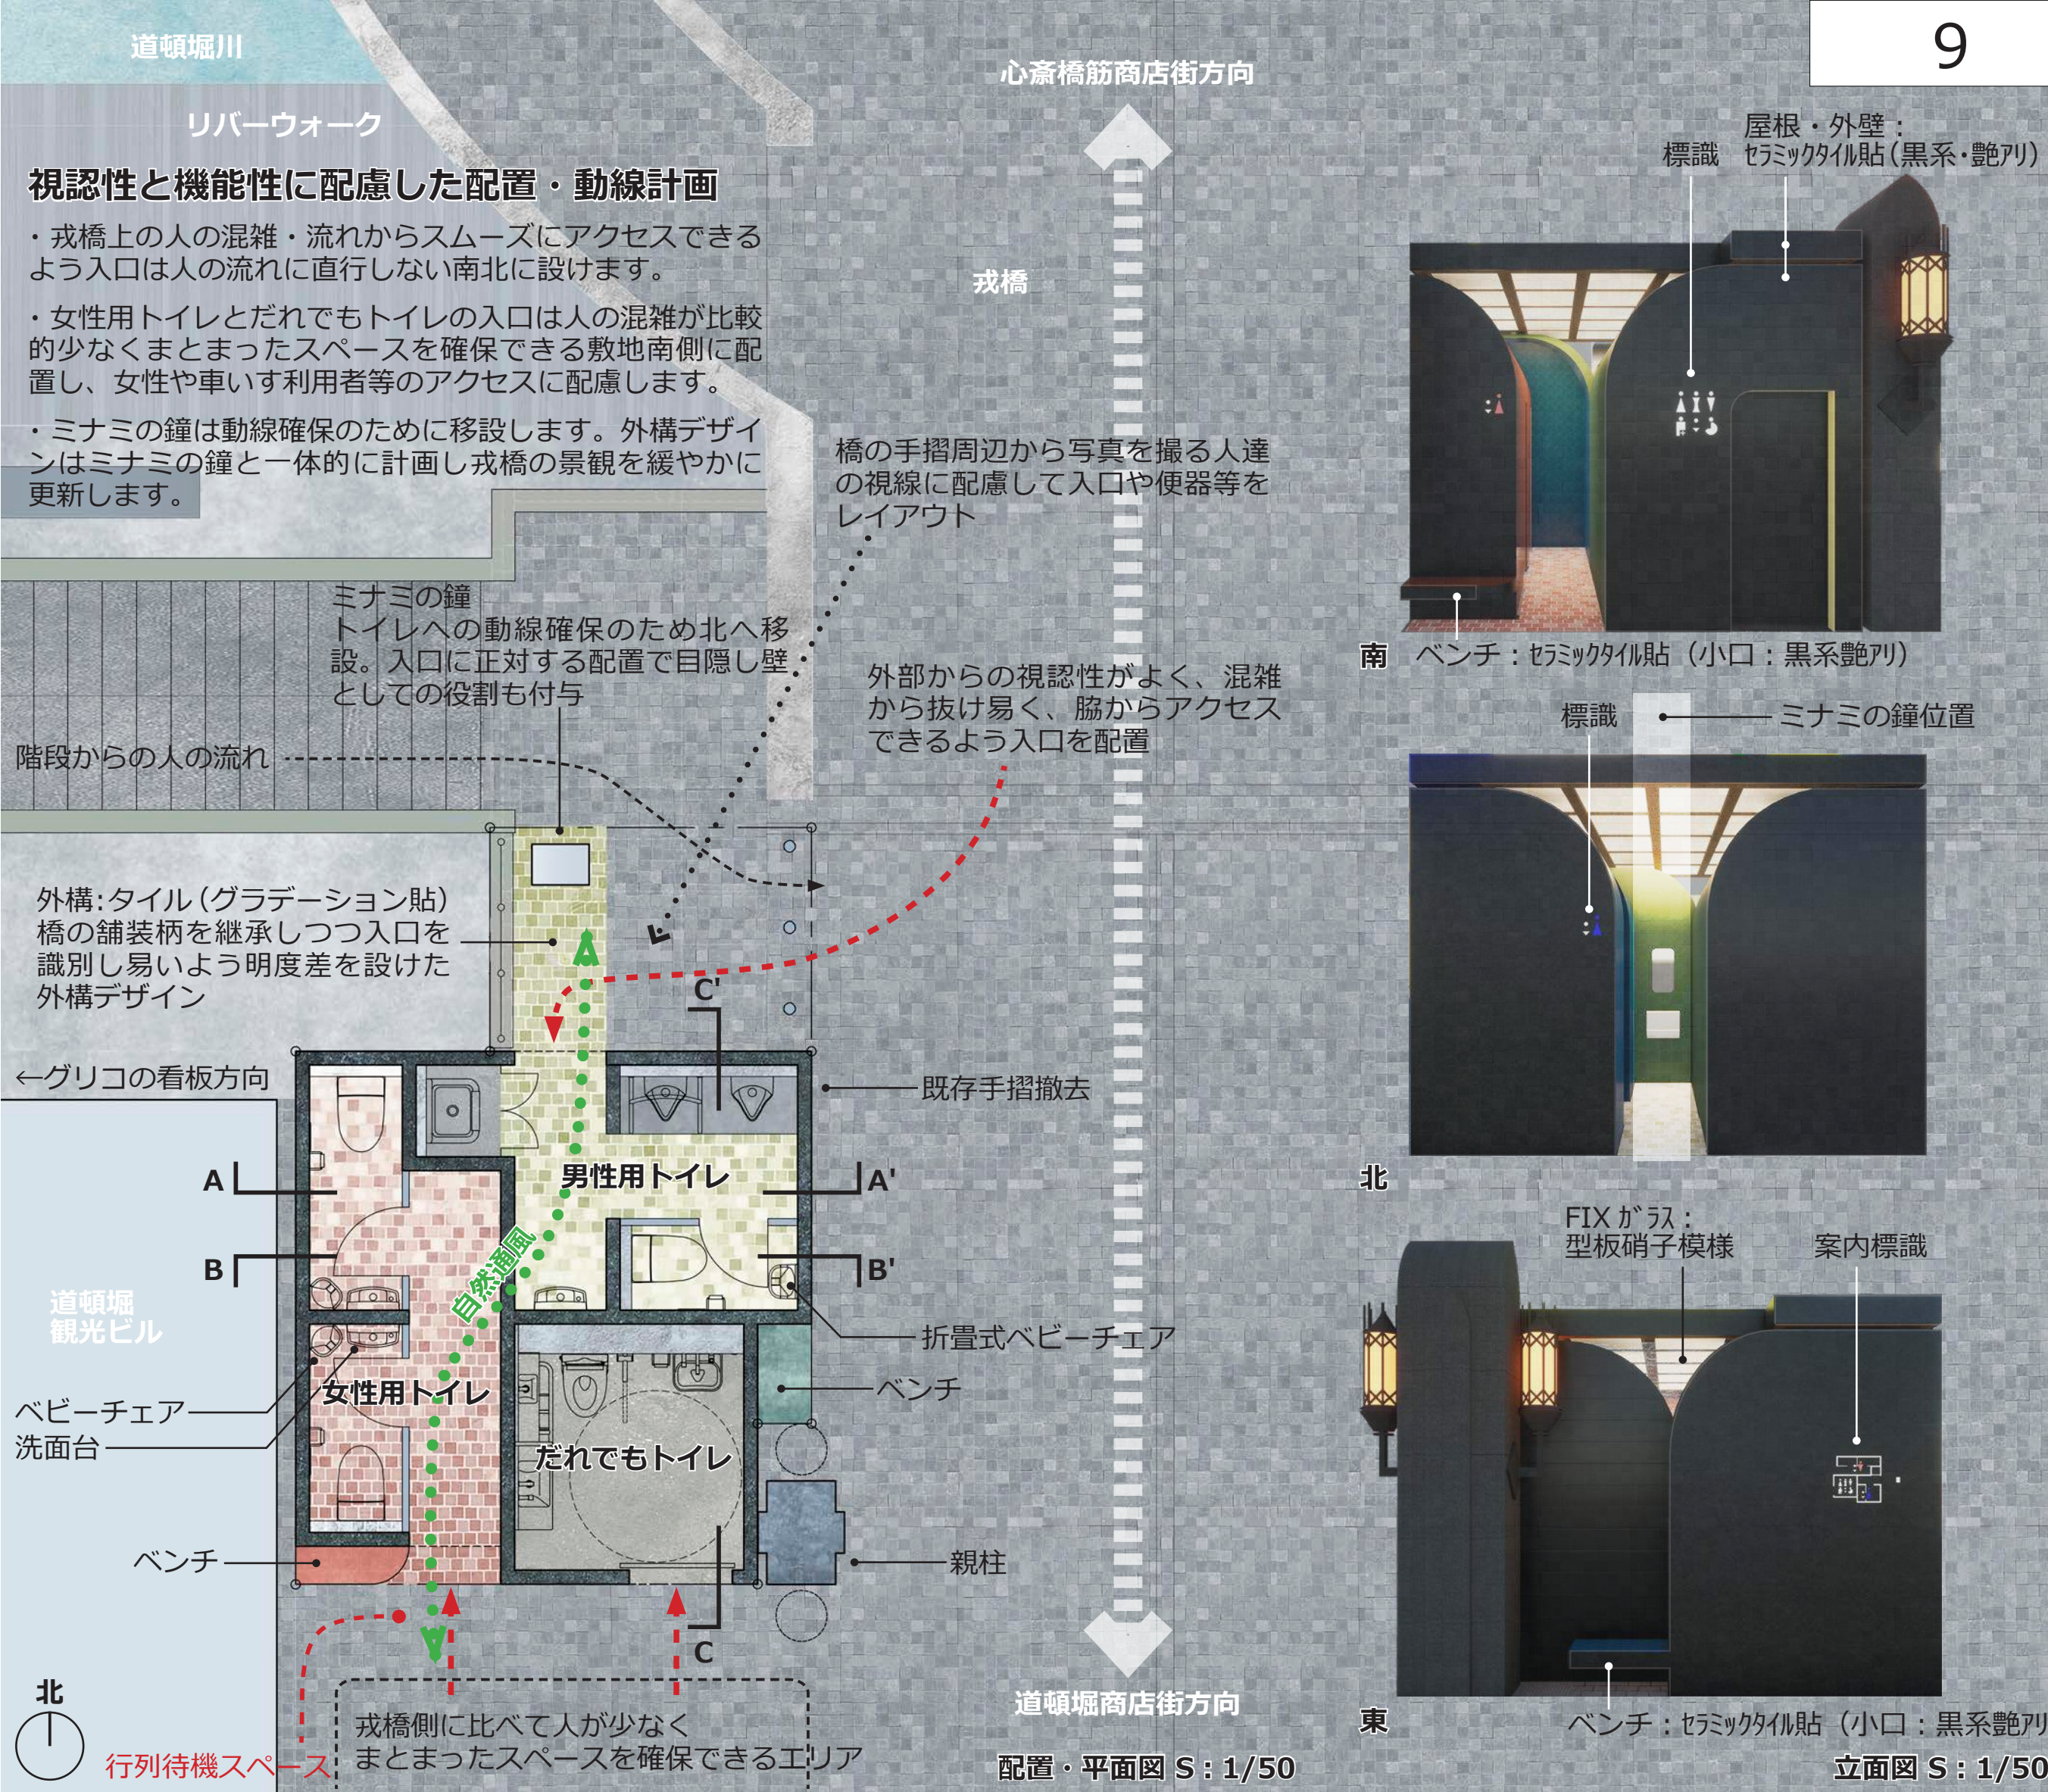

◆仕上り表	
外装	屋根：ガルバリウム鋼板＋シート防水＋構造用合板 外壁：セラミックタイル貼（指定色・艶あり） 軒天：光幕天井＋木架構一部現し
内部	壁：RC研ぎ出し仕上＋一部セラミックタイル貼 天井：RC研ぎ出し仕上 床：タイル貼 床下：タイル貼 汚垂石 床下ピット（災害時便槽利用）