



# 追加資料 2 ミナミの鐘関連

## 戎橋 南西踊場 平面図

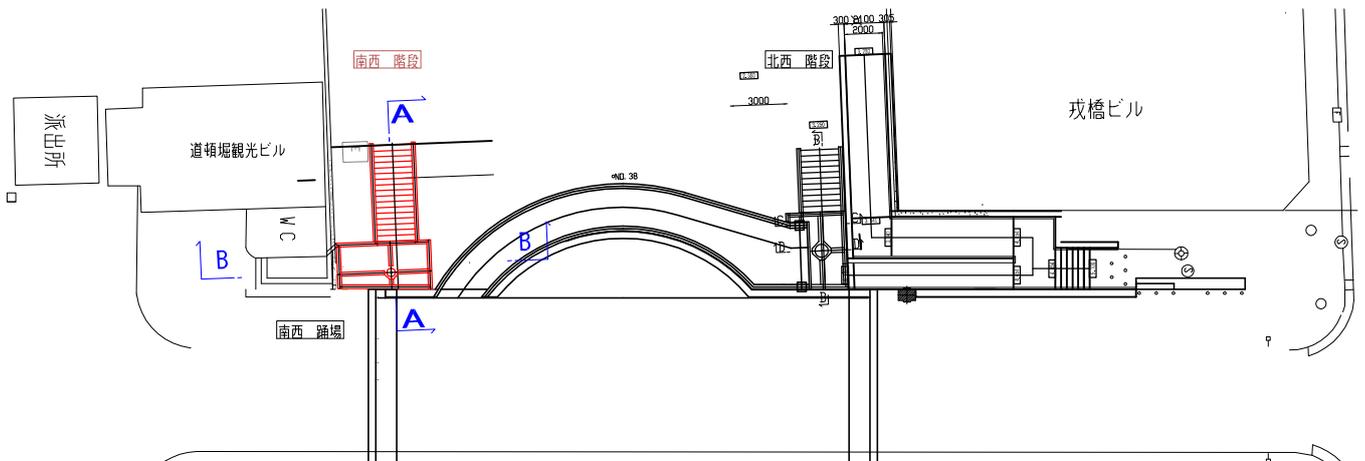

## 断面図

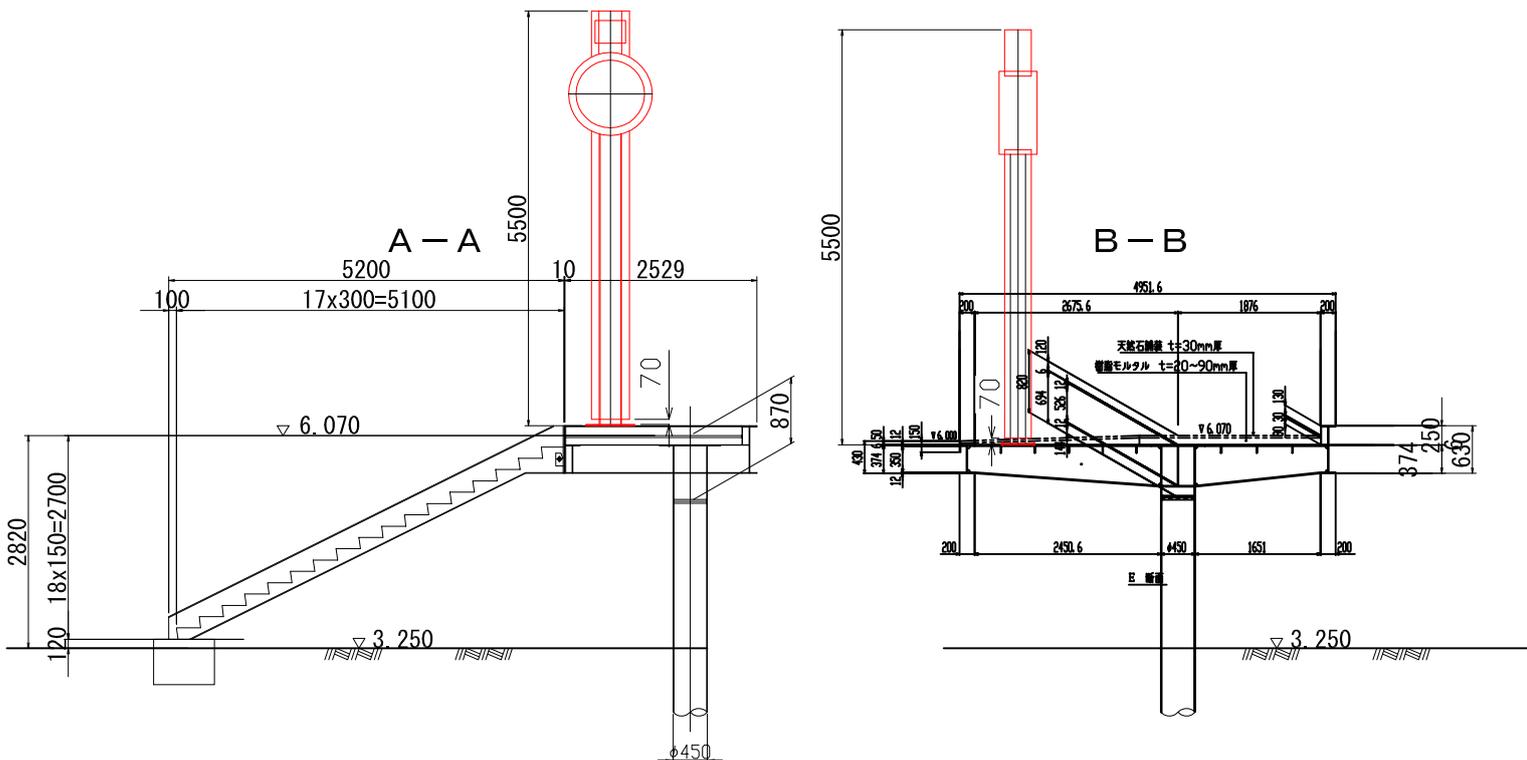

## 平面図

