


中央区

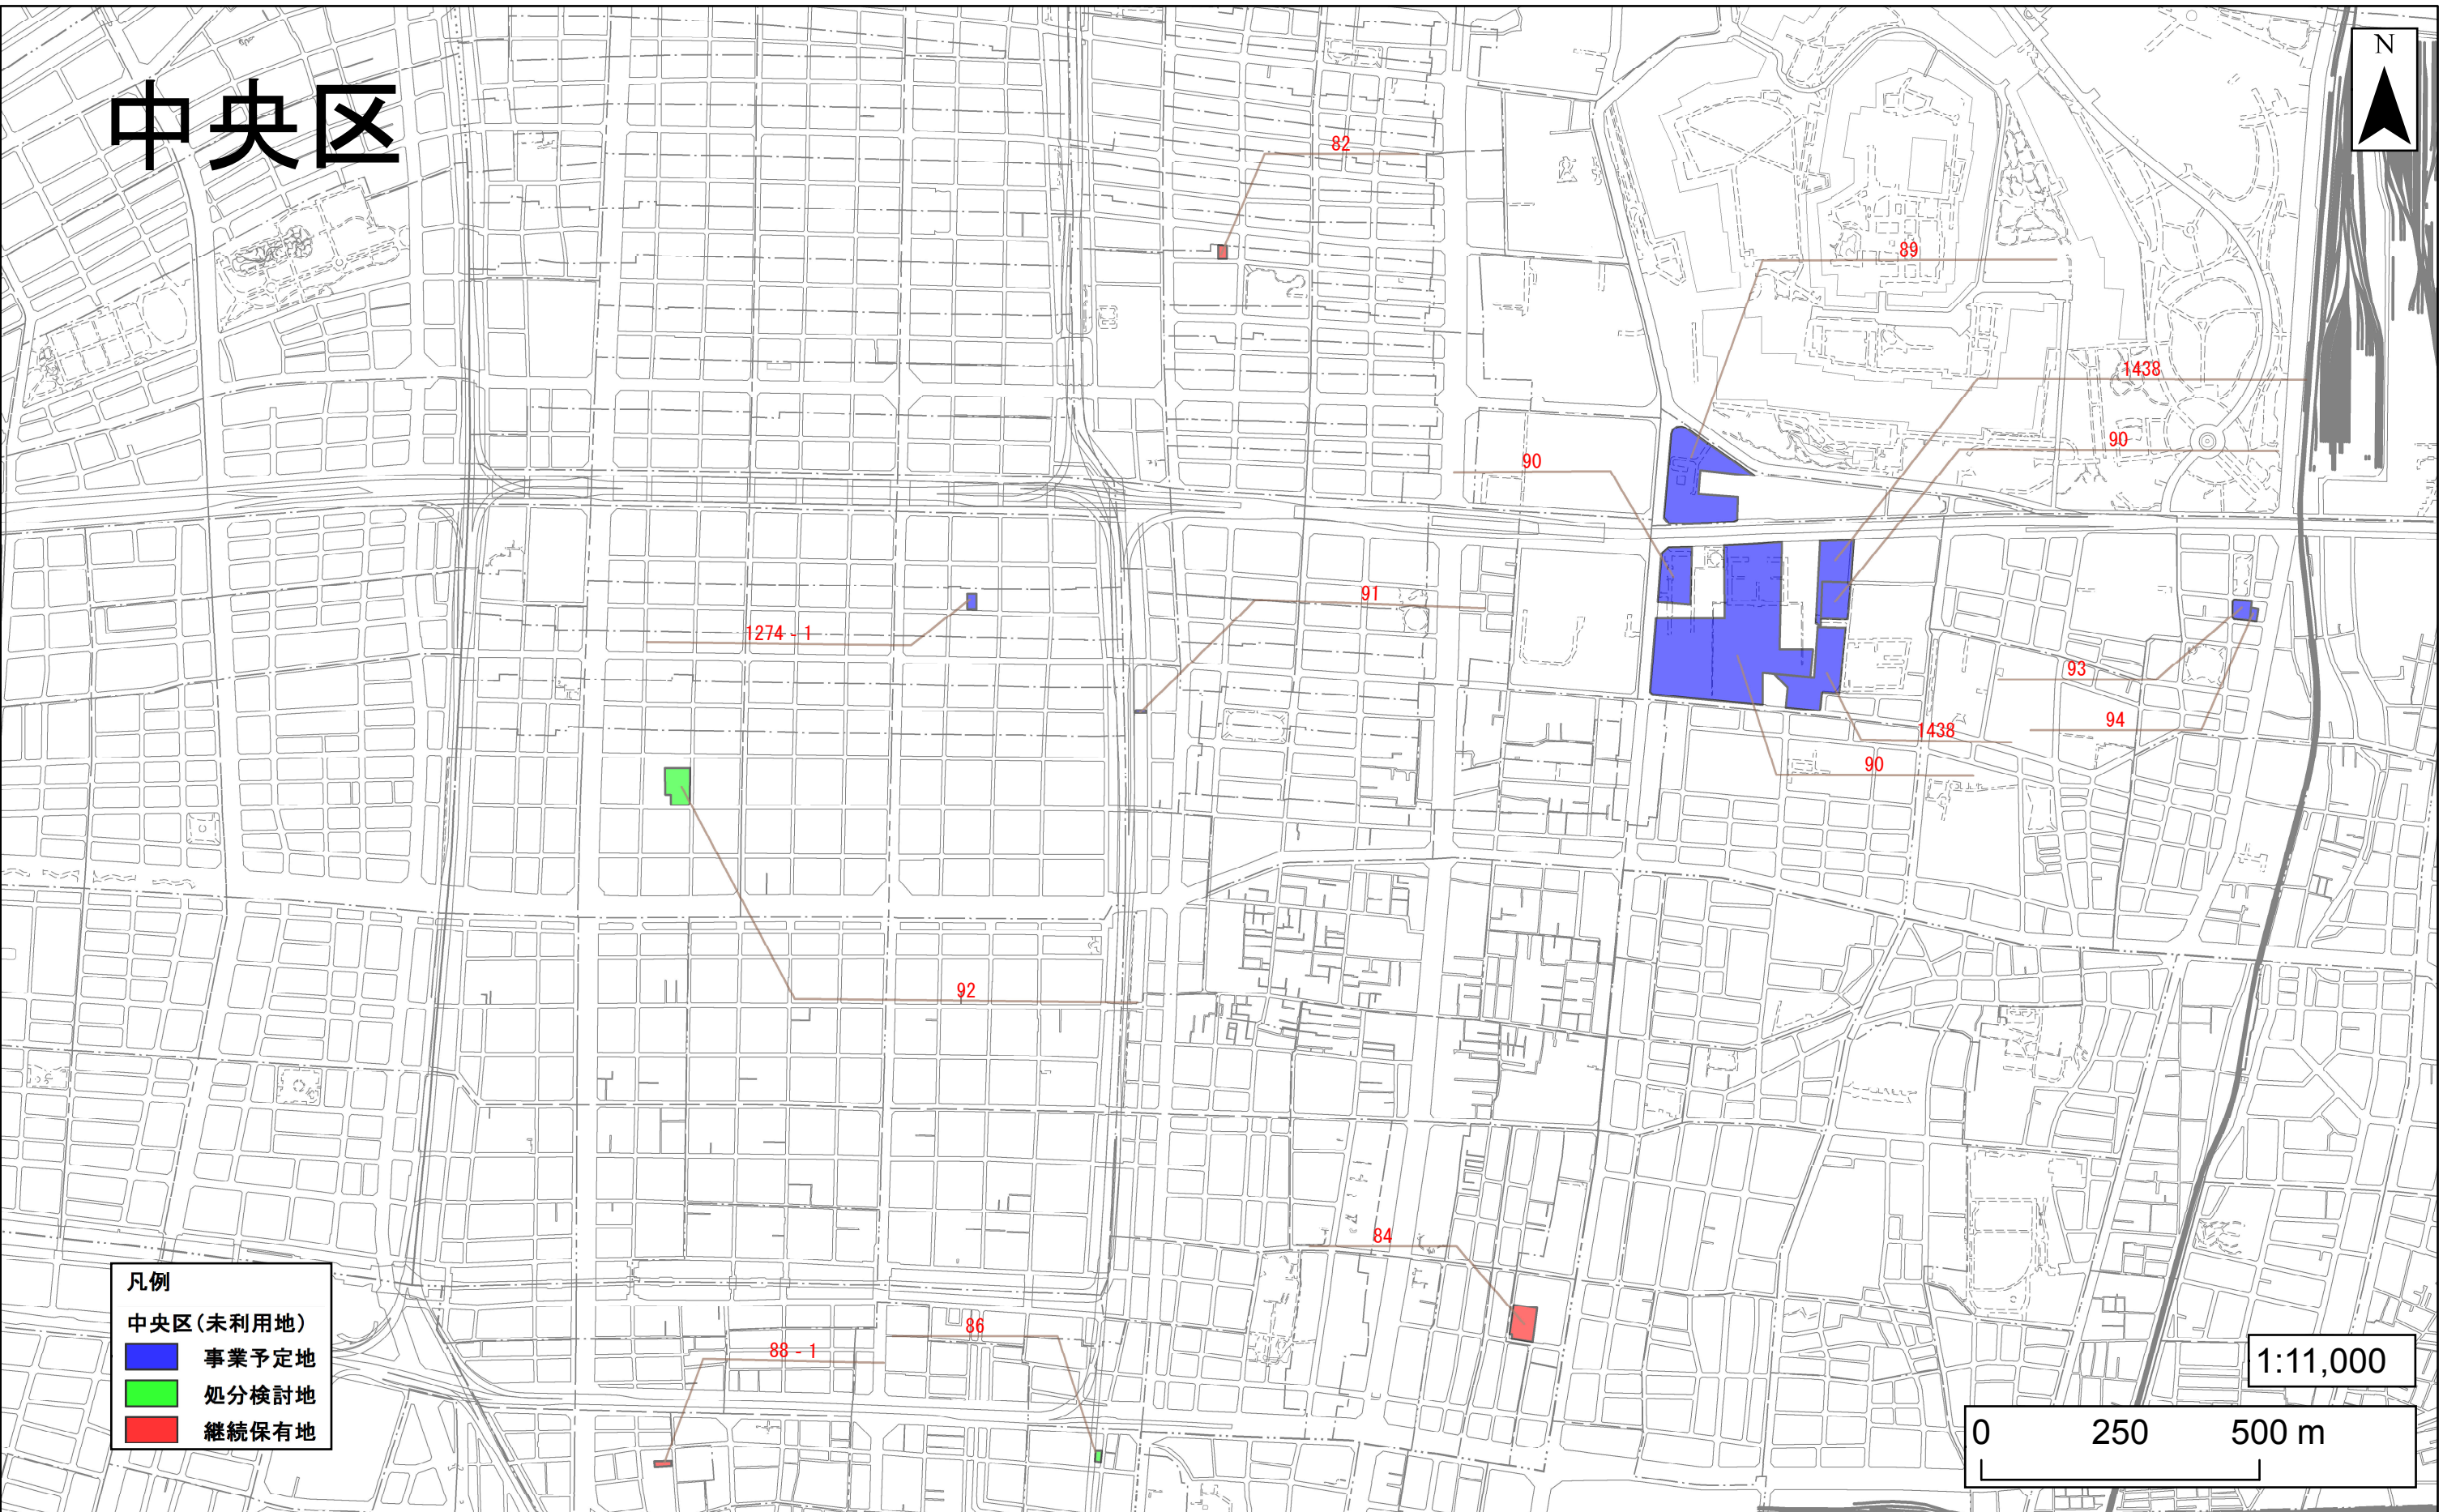

- 凡例
- 中央区(未利用地)
 - 事業予定地
 - 処分検討地
 - 継続保有地



1:11,000

0 250 500 m