




大阪港内図

平成30年度


保安対策設備更新工事 位置図

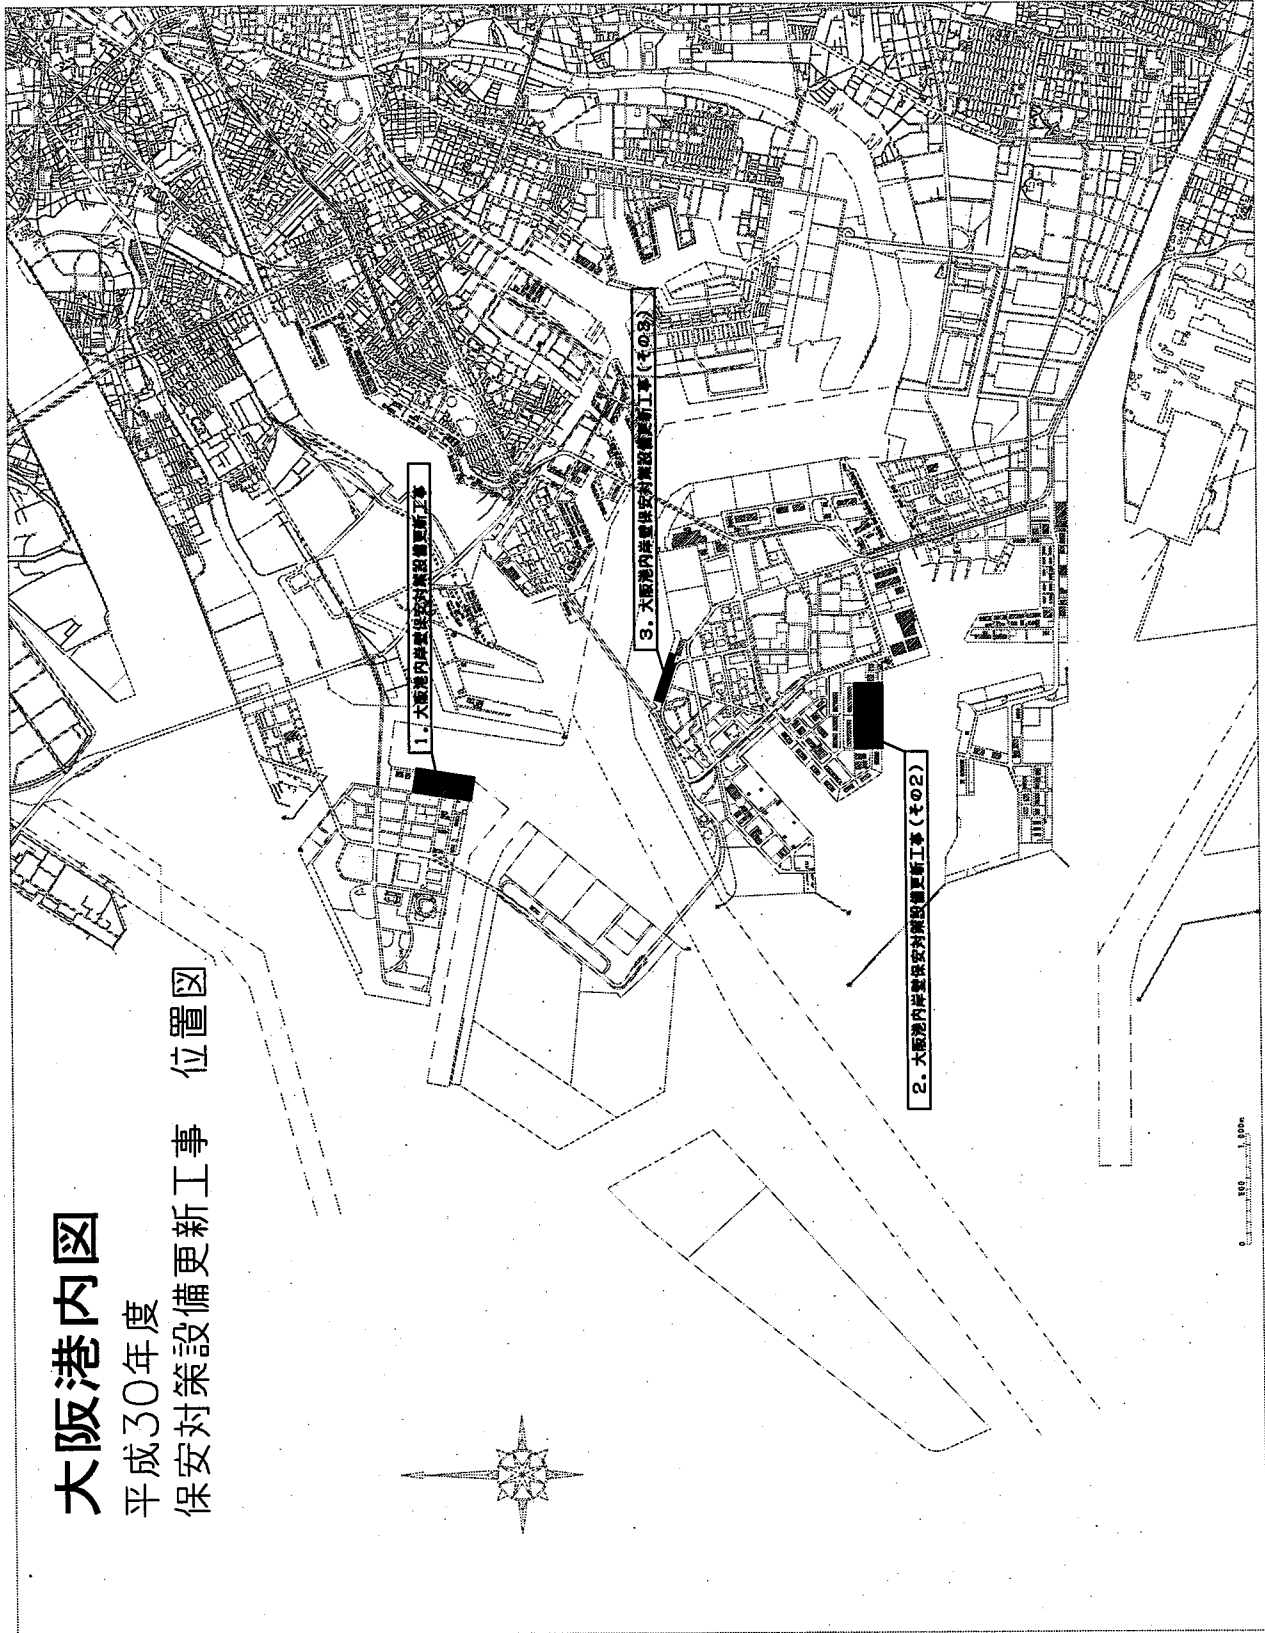


SOLAS設備概要

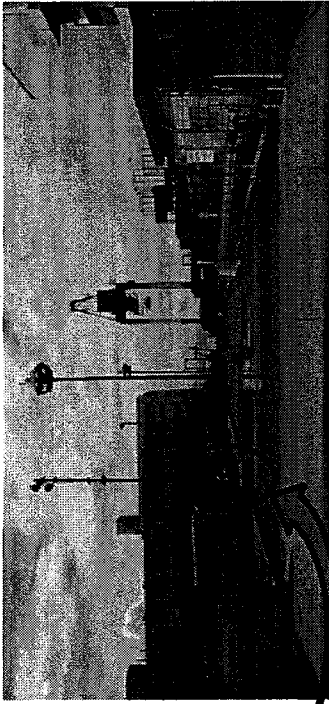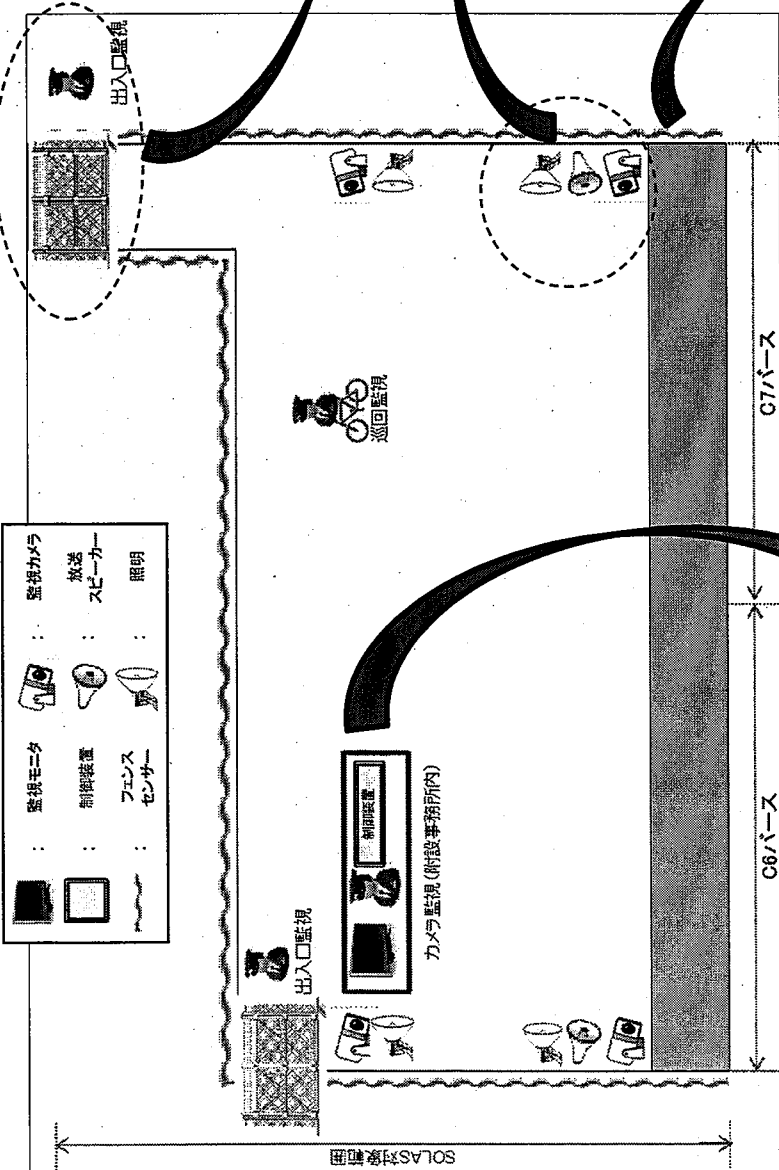


出入口ゲート、保安要員

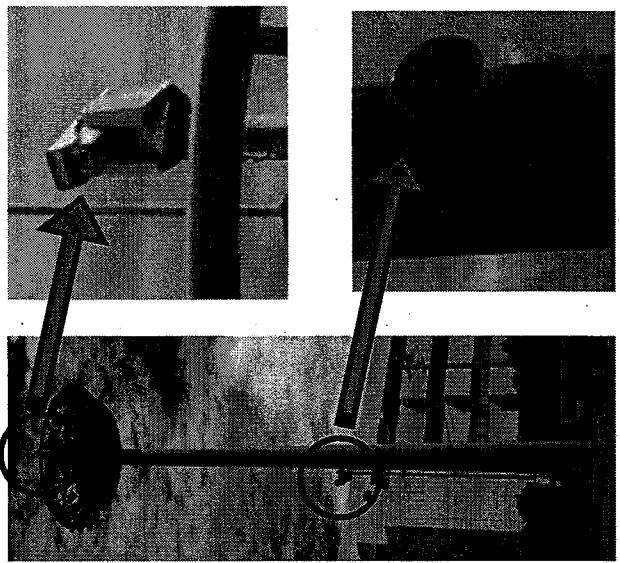

監視カメラ、スピーカ、照明鉄塔

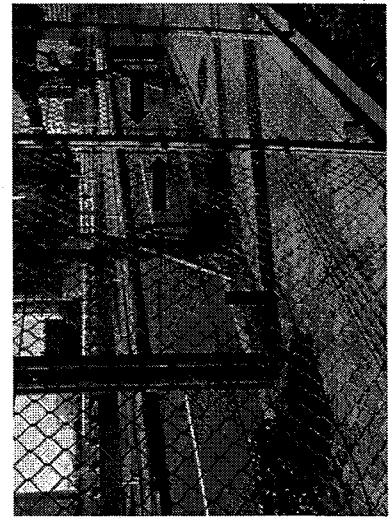

フェンスセンサー

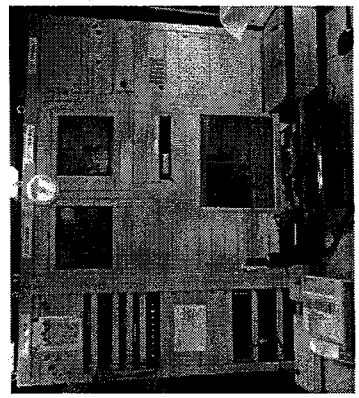

モニター、操作卓、制御装置