


土地利用計画図（見本）

（記入例）

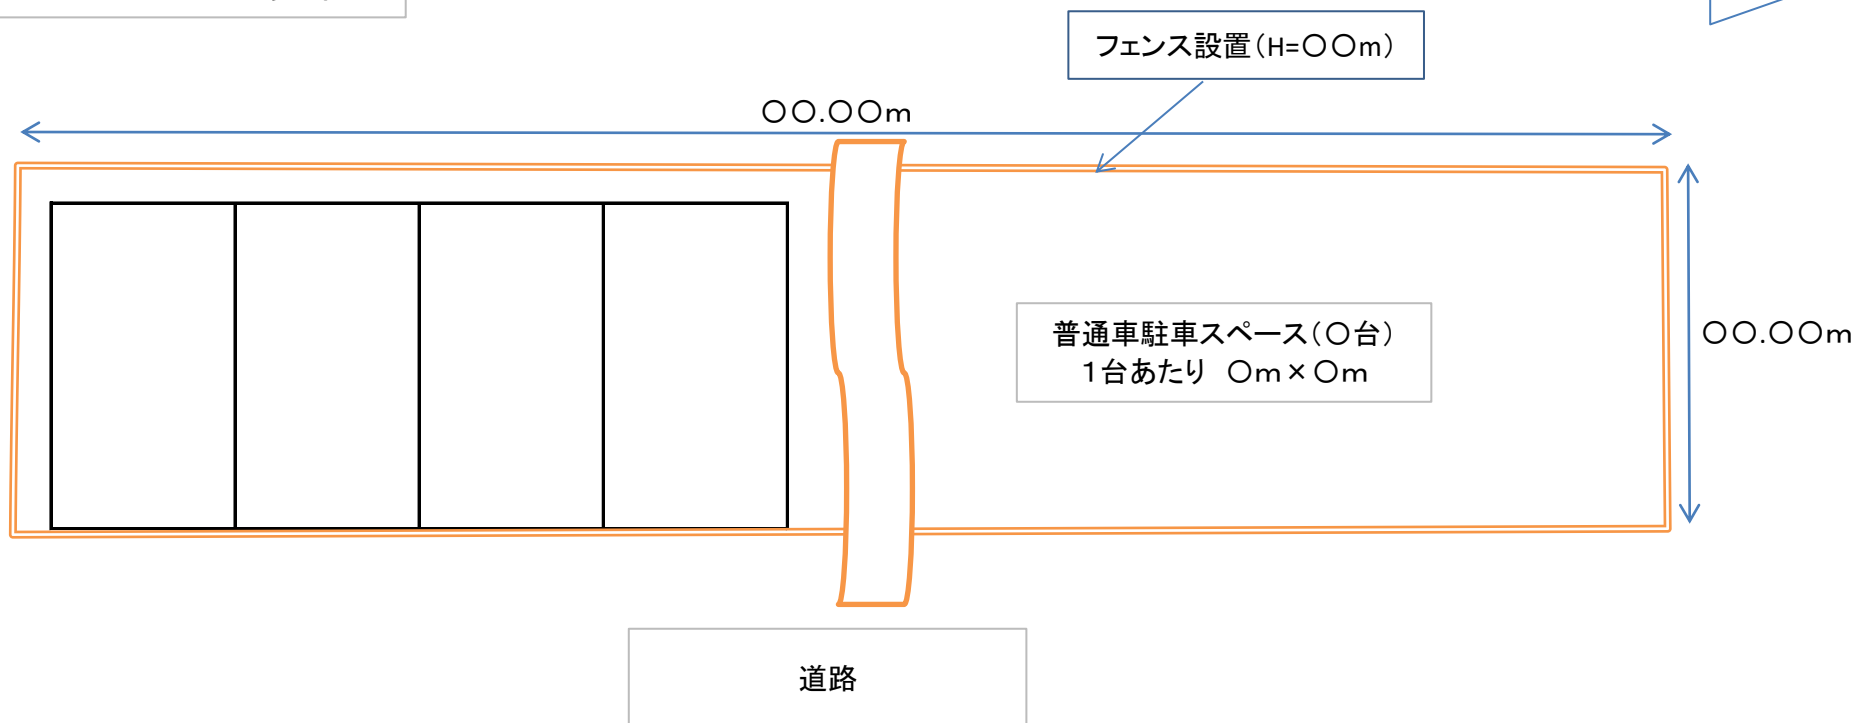

使用用途

普通車駐車スペース 〇台分(1台あたり〇m×〇m)

申請者

〇〇土木建設(株)