


(記入例1)



土地利用計画図（見本）

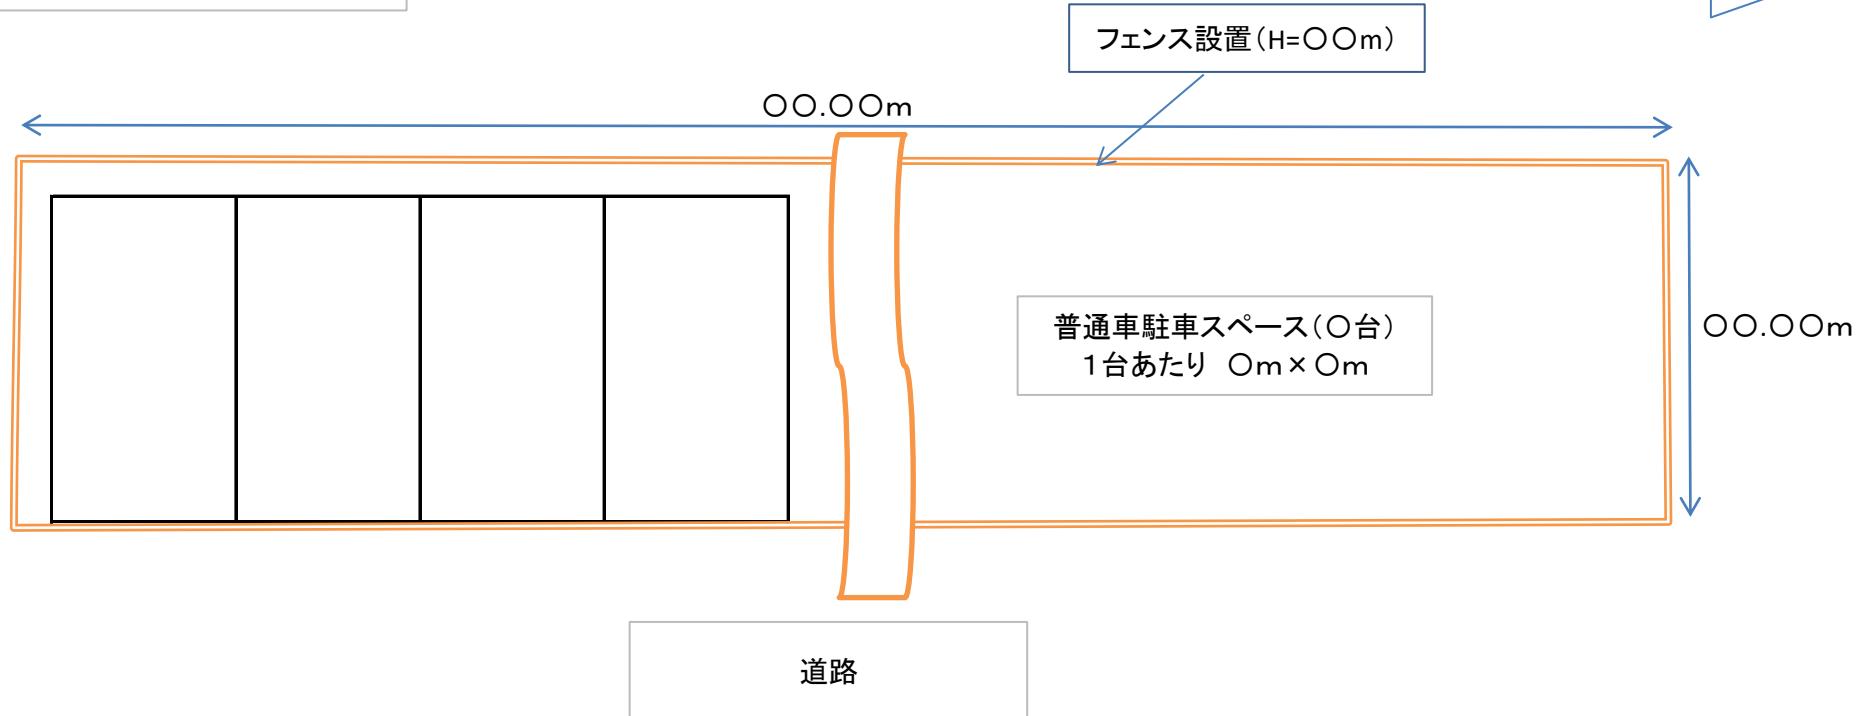

使用用途

普通車駐車スペース ○台分(1台あたり○m × ○m)

申請者

○○○○(株)