

【資料 2】

施設の平面図


地下 1 階平面図

1 階平面図


2 階平面図

3 階平面図


4 階平面図

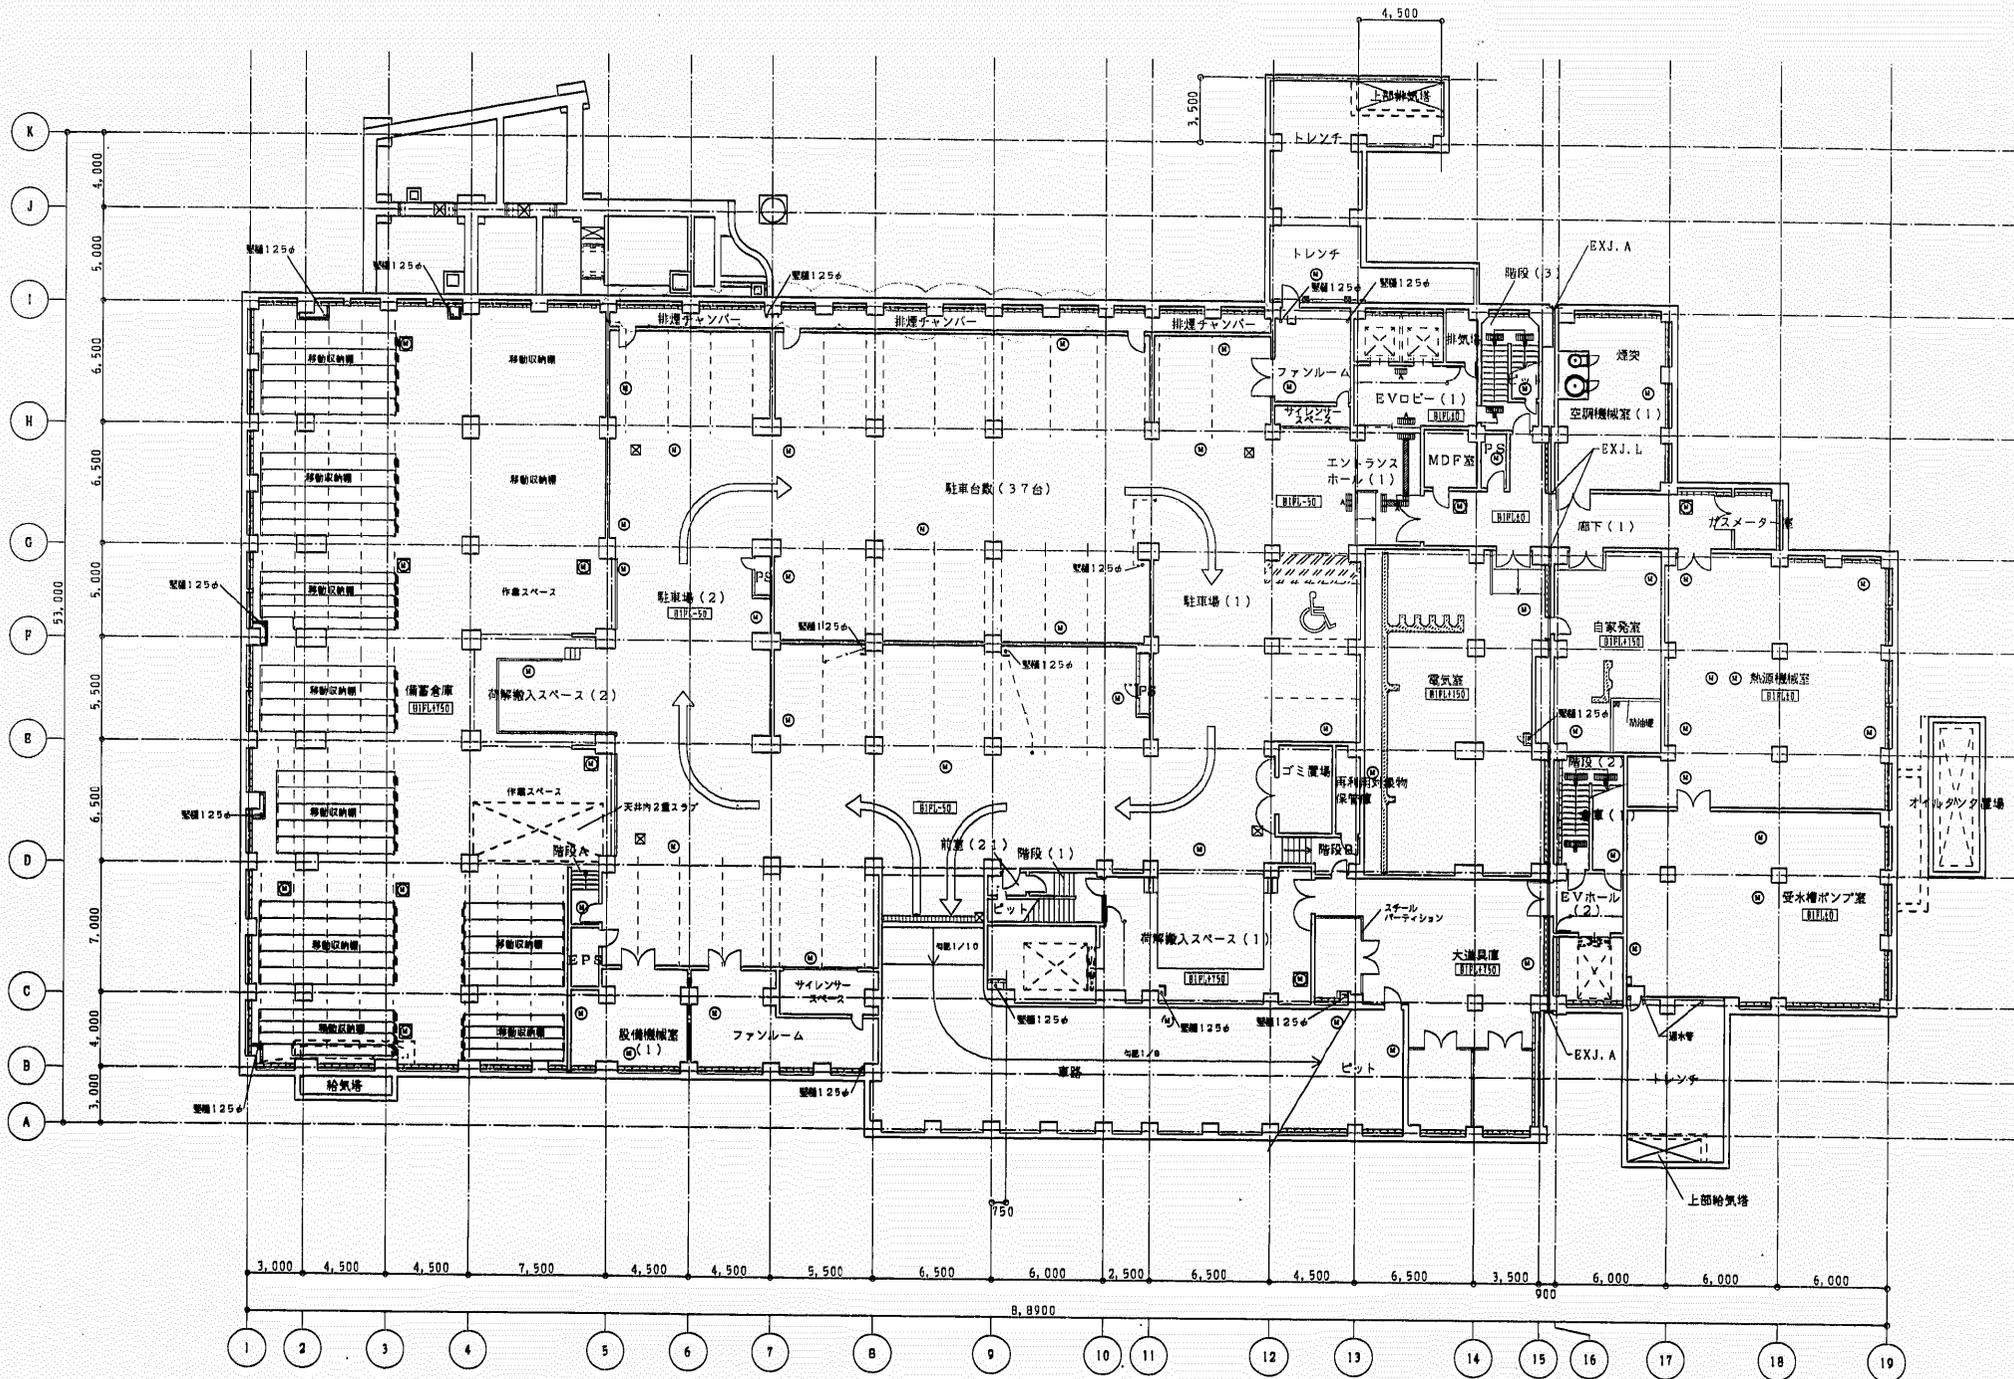


地下1階平面図

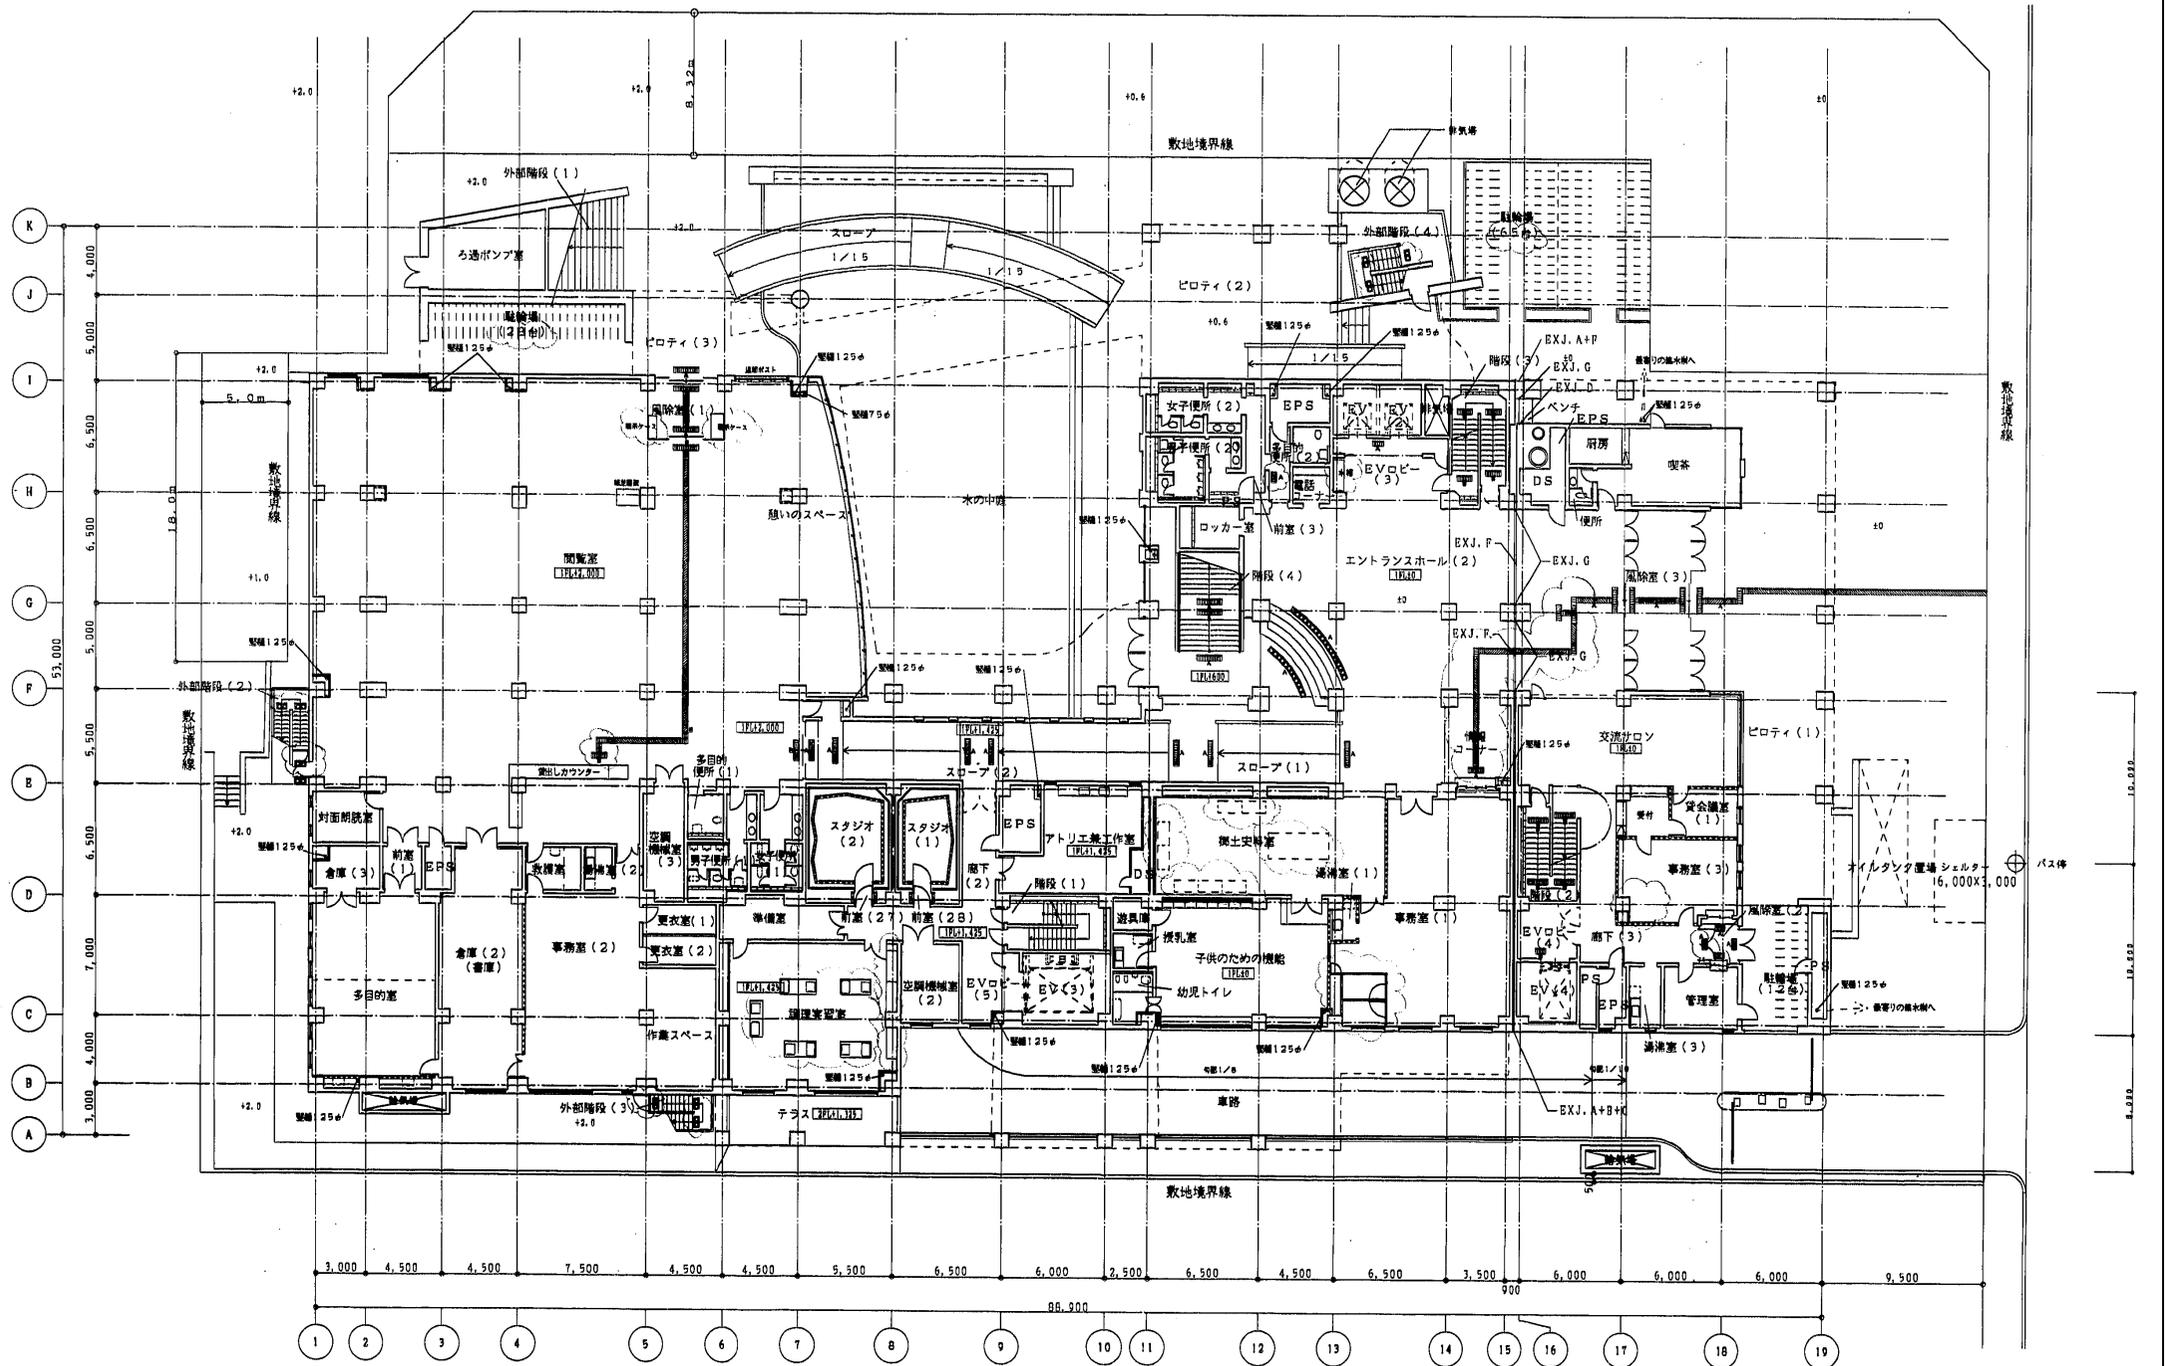


1階平面図

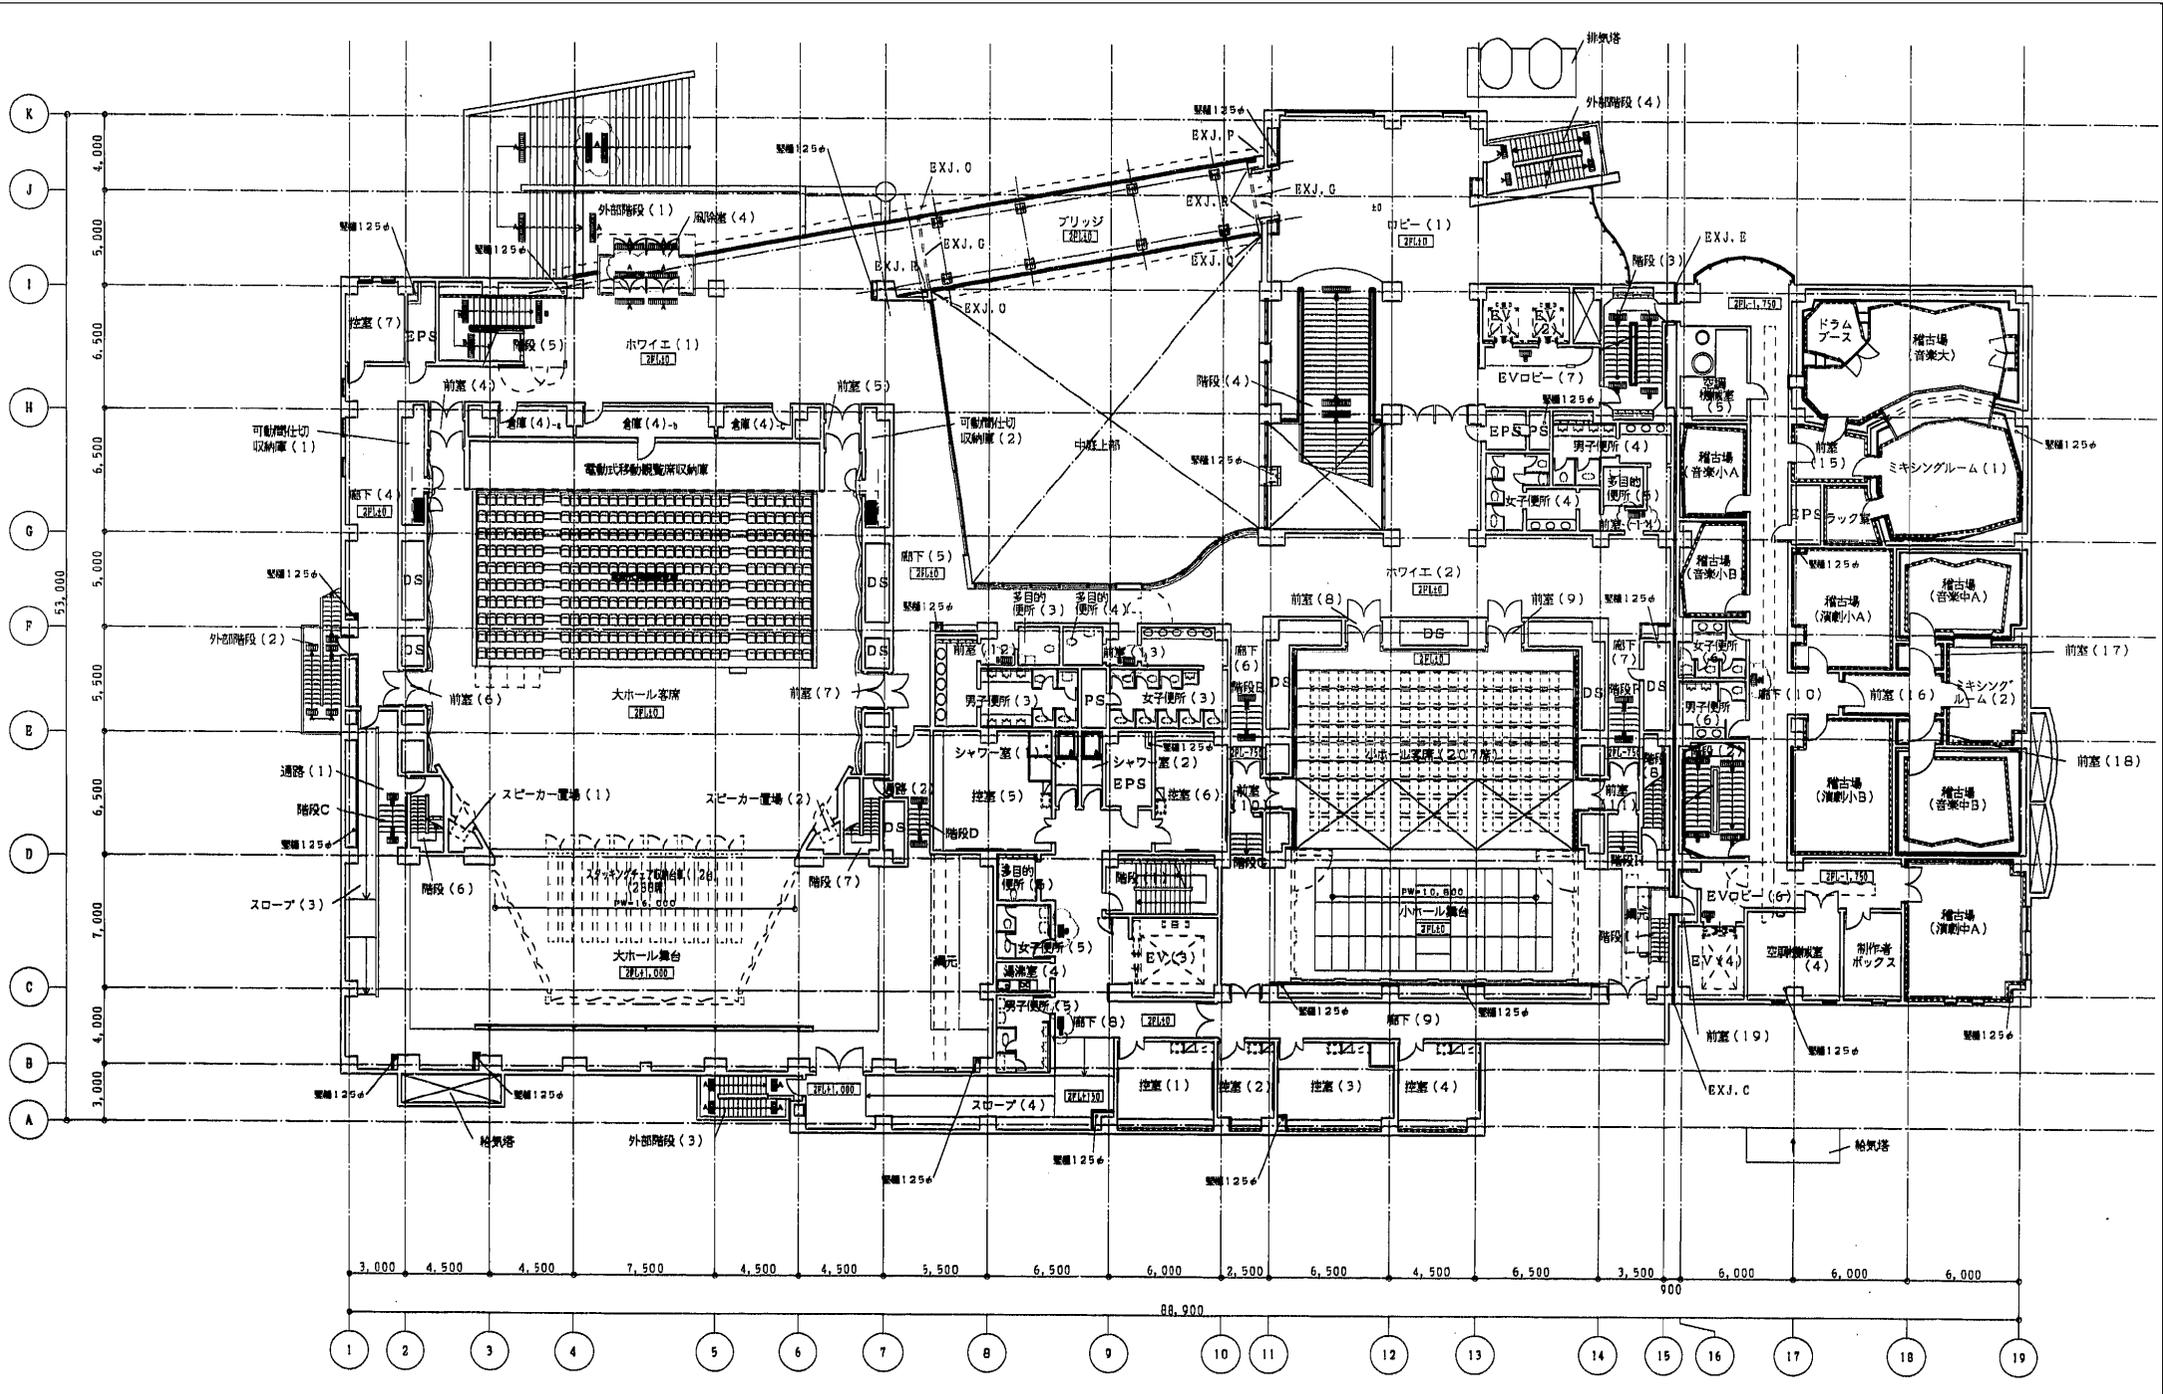

2階平面図

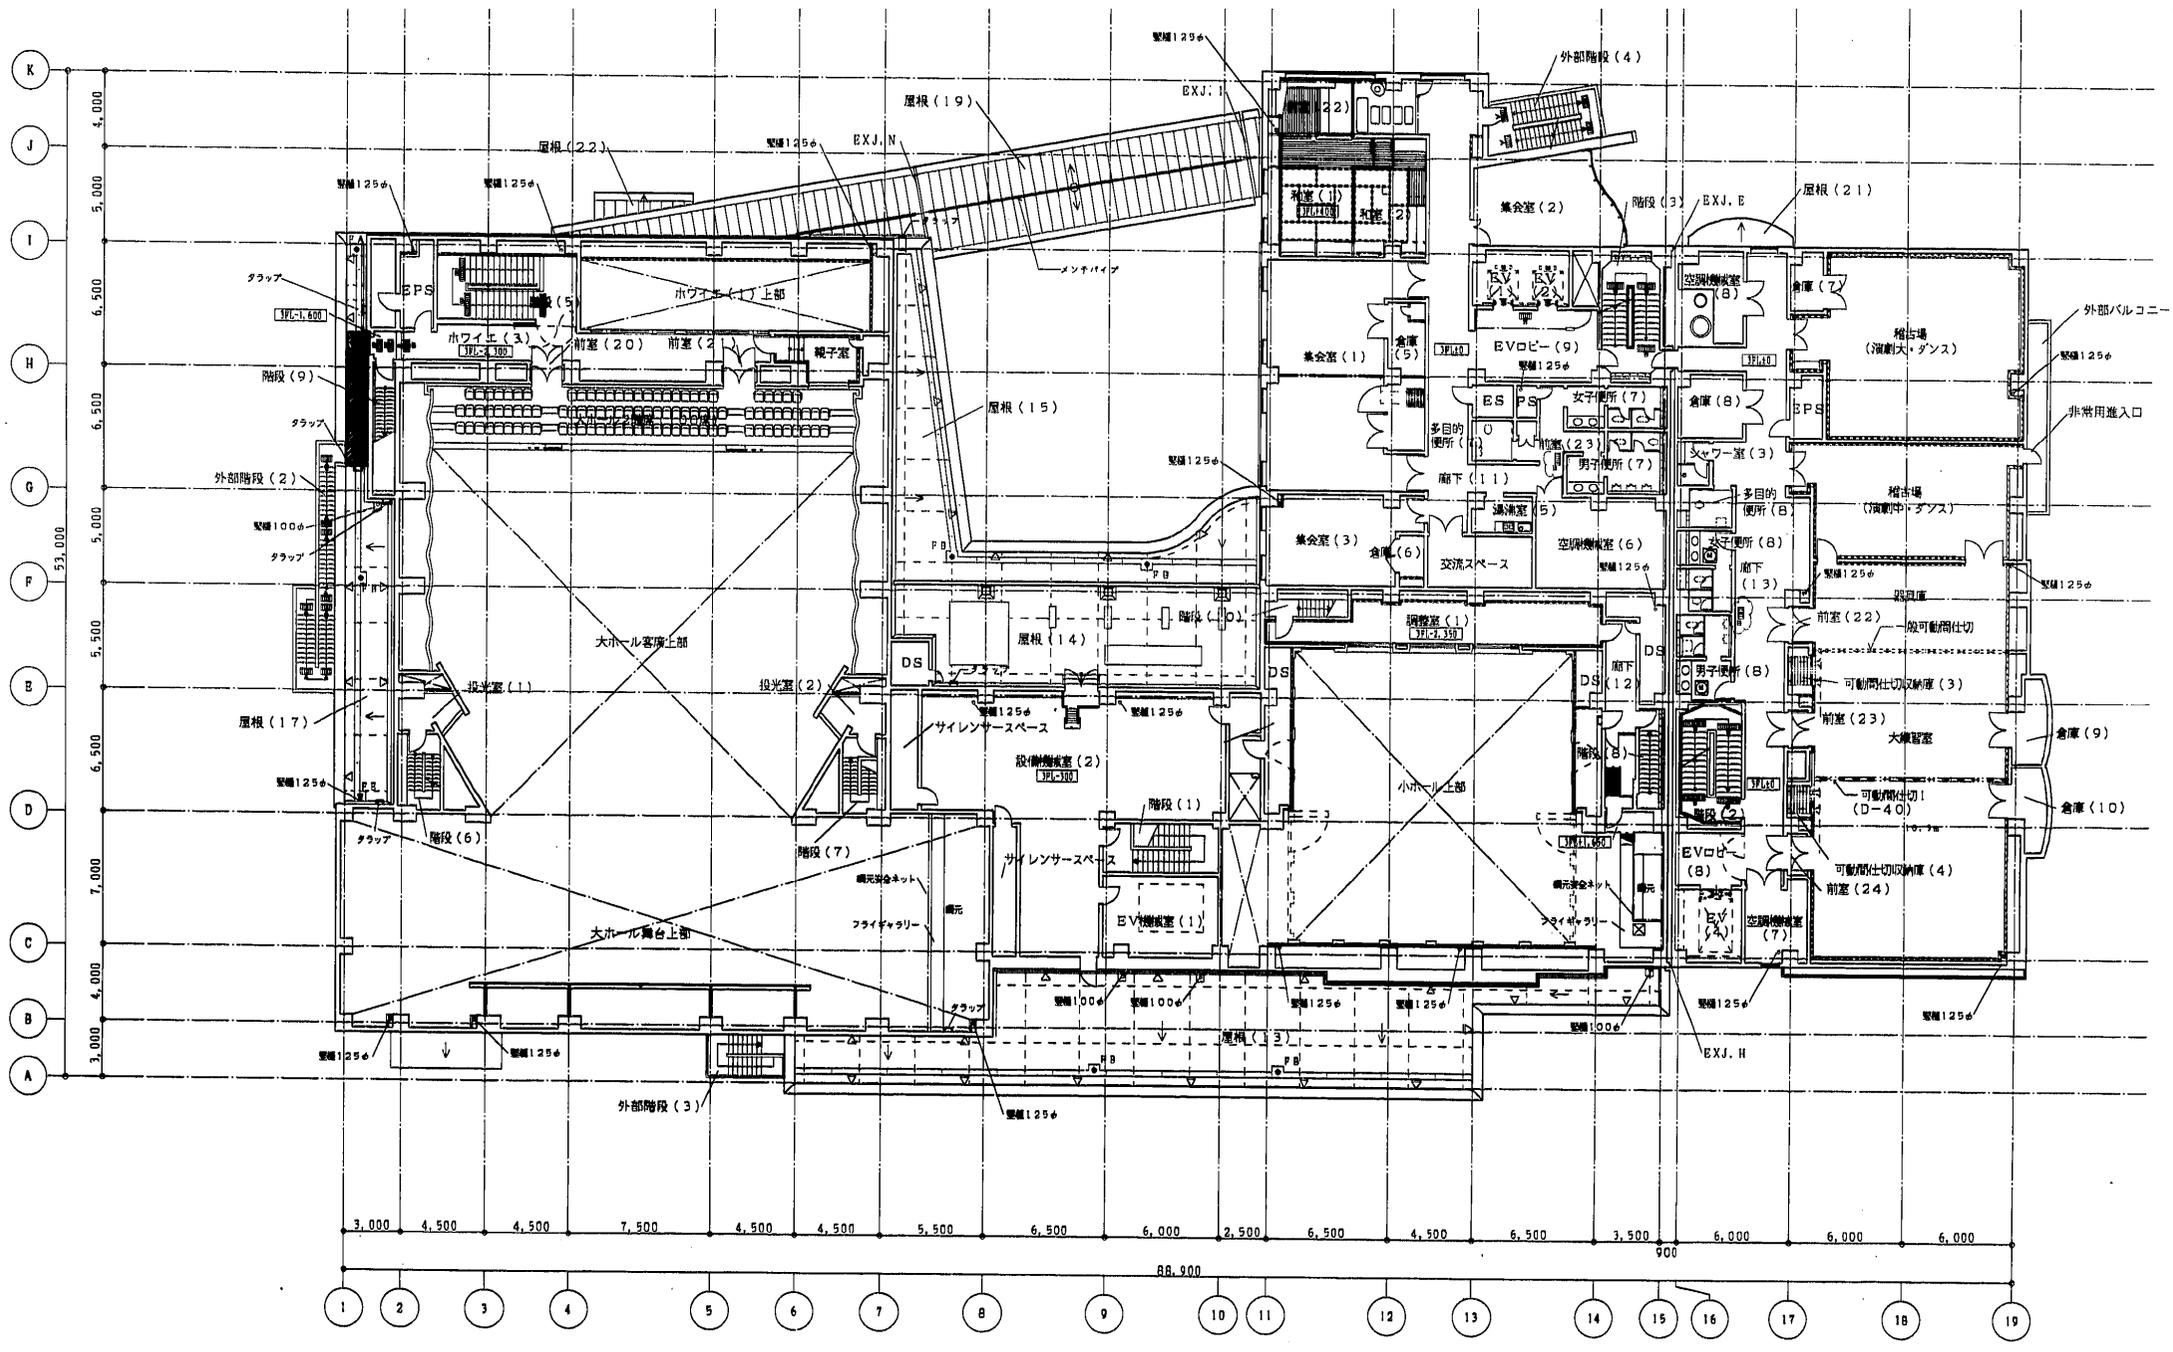

3階平面図

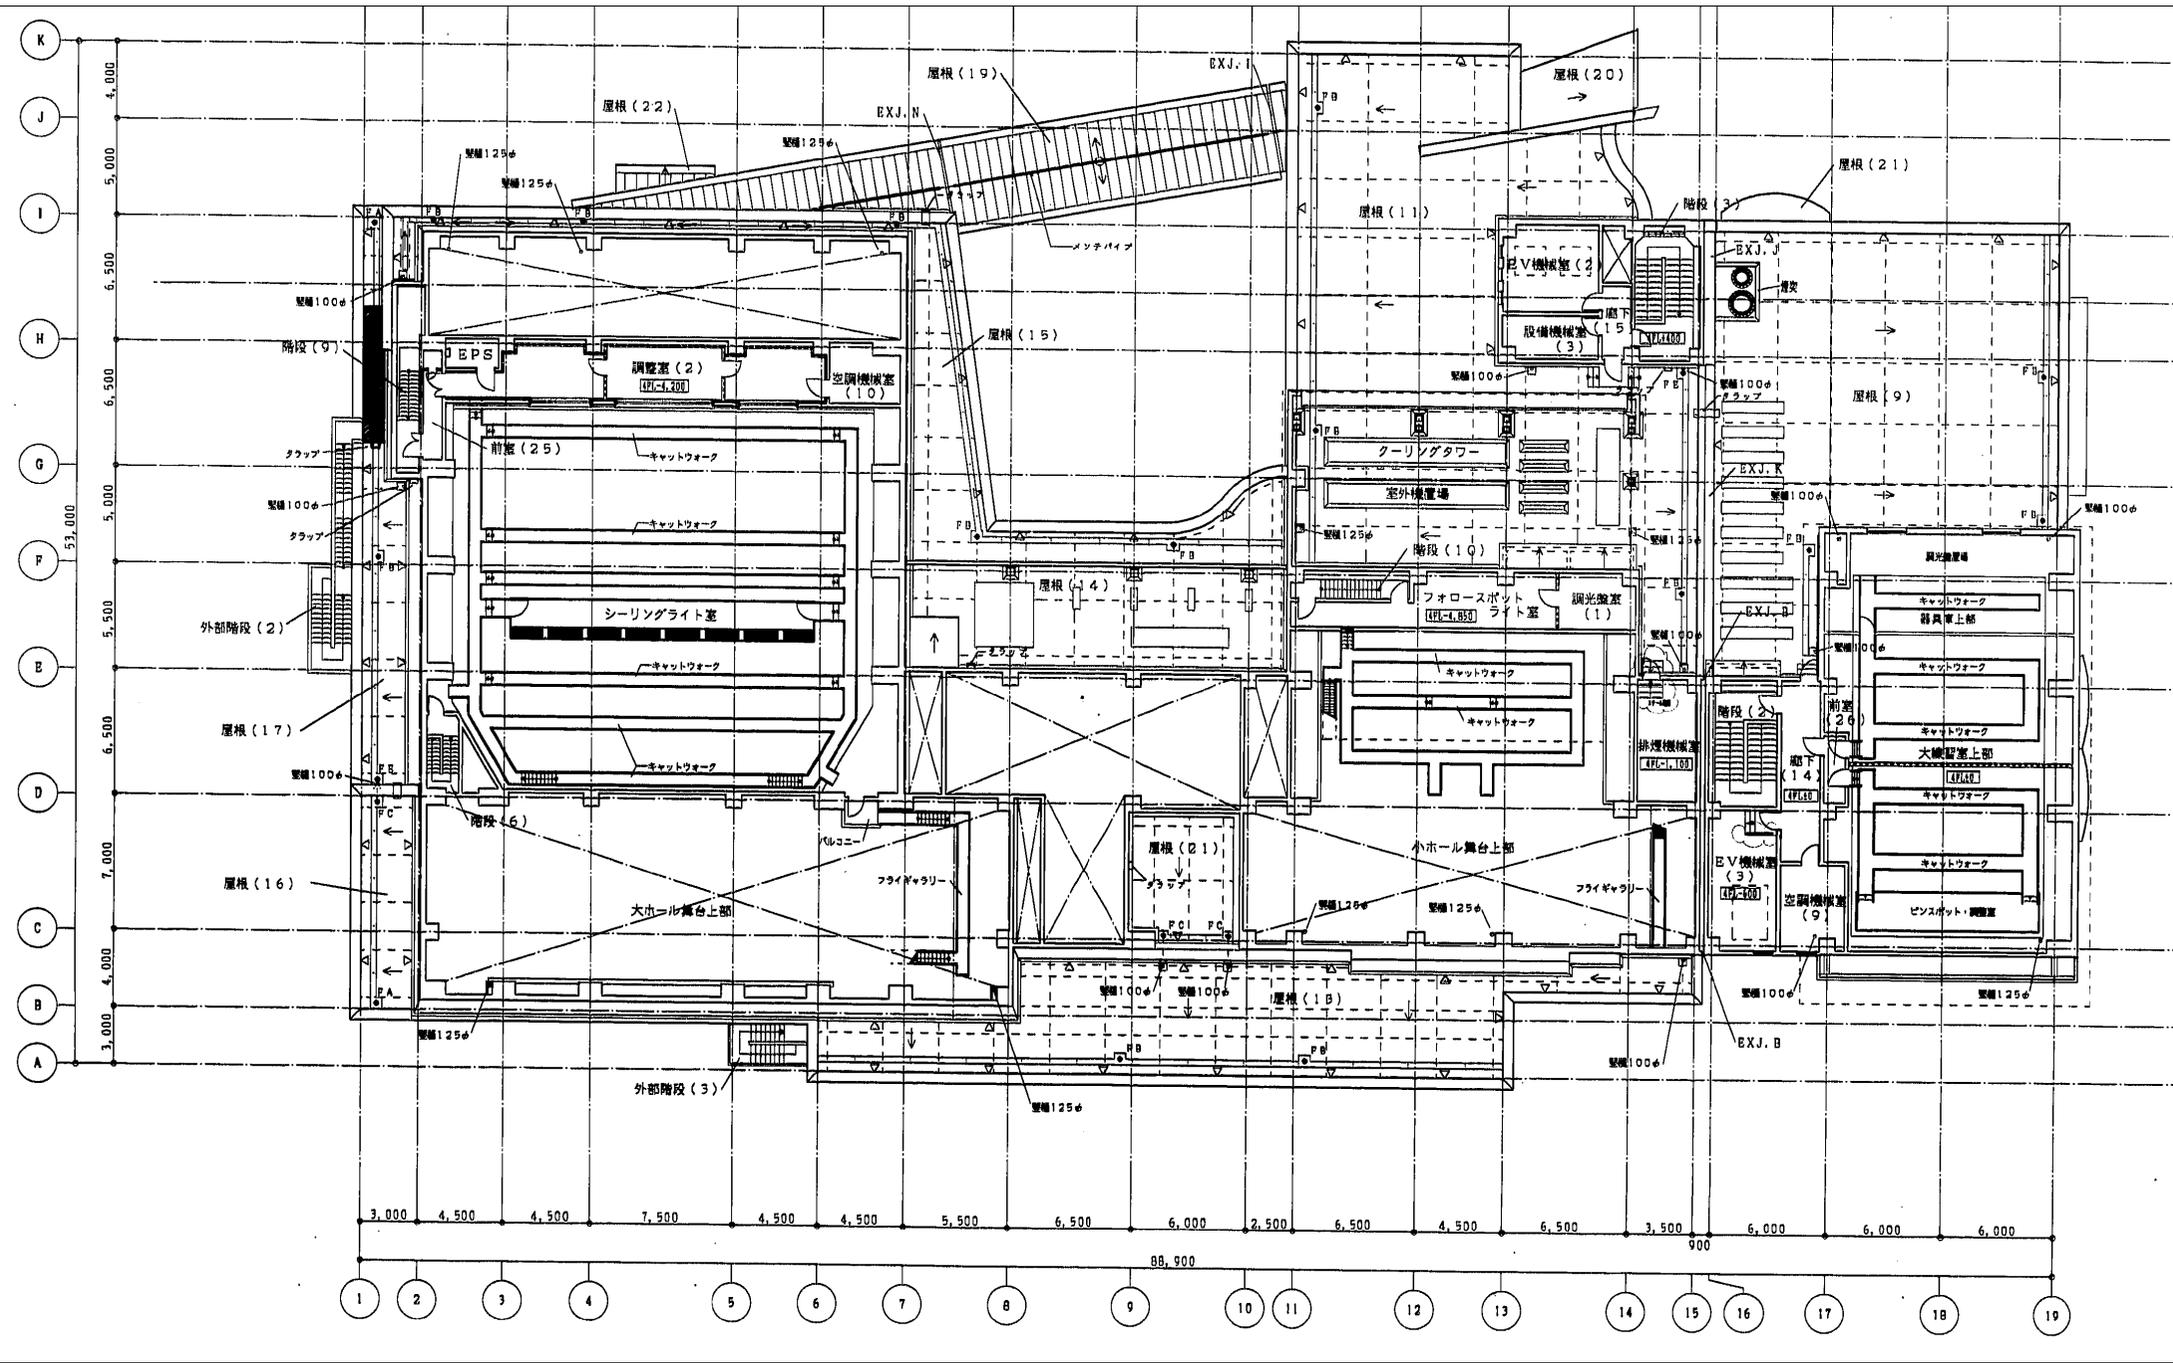

4階平面図