
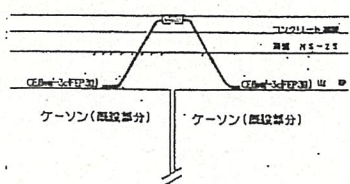
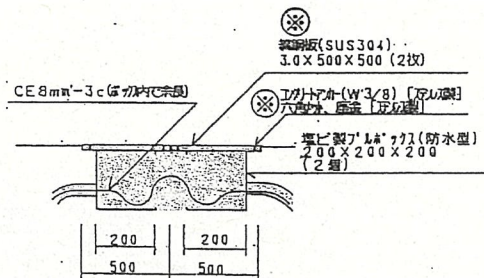



凡 例

| 記 号 | 説 明                                         | 備 考        |
|-----|---------------------------------------------|------------|
| □   | 照明 (調光: 0.5m, 灯高: 200V 250W, 電圧変動許容: 10%以下) | 既設品再配付(2機) |
| ⊠   | プルボックス                                      |            |
| ○   | 中継柱                                         | 既 設        |
| —   | 電線配管                                        |            |
| --- | 導出配管                                        |            |

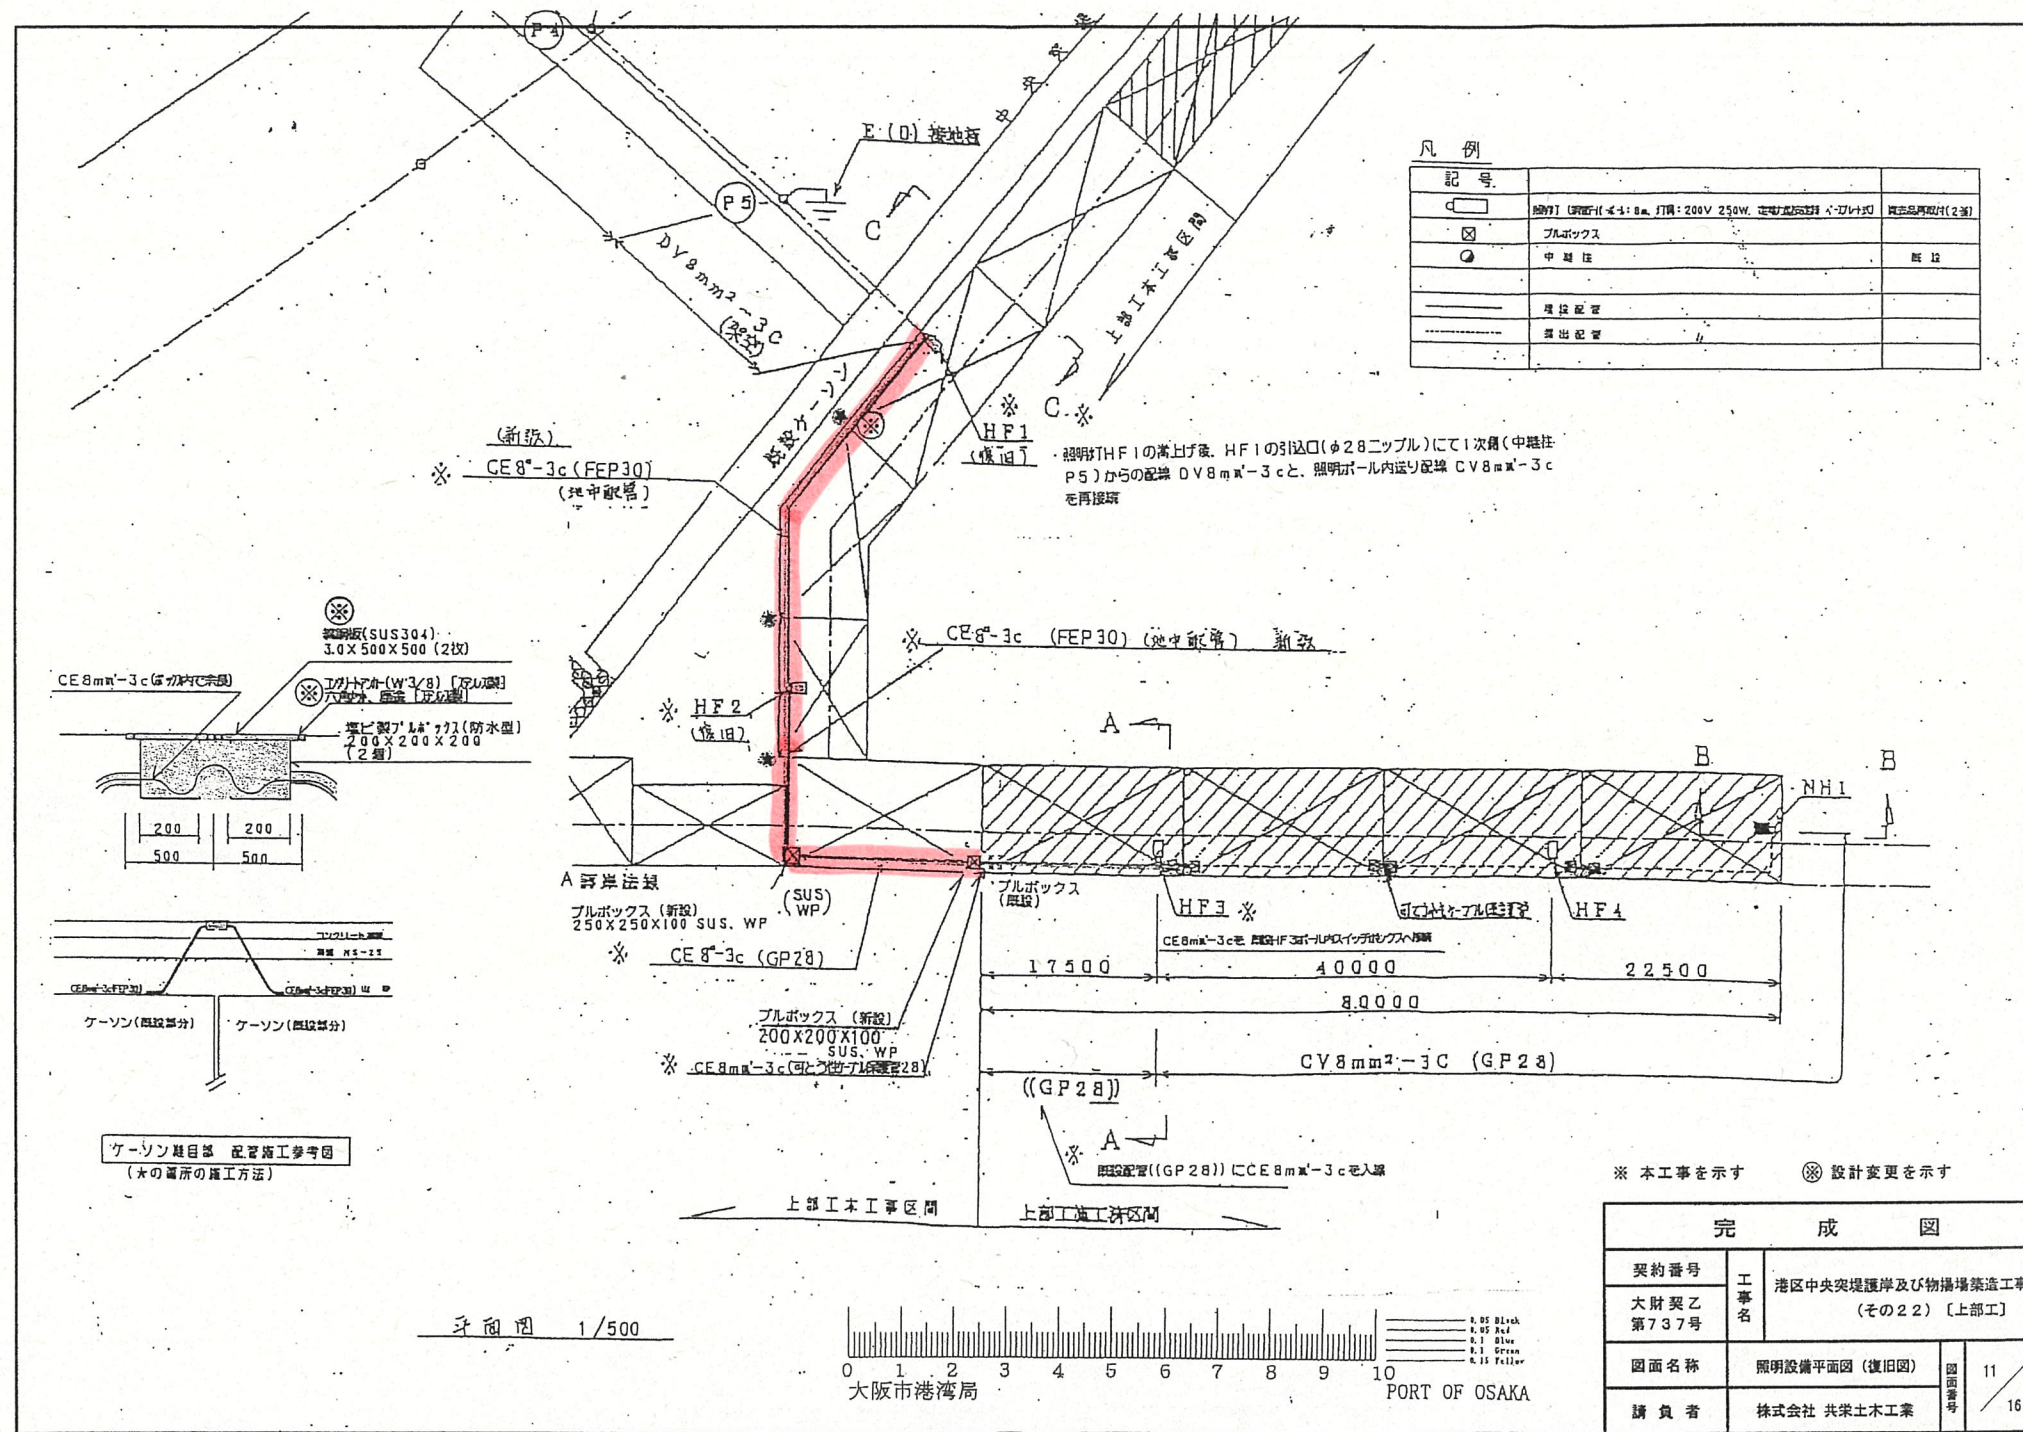

ケーソン継目部 配管施工参考図  
(★の箇所は施工方法)

平面図 1/500

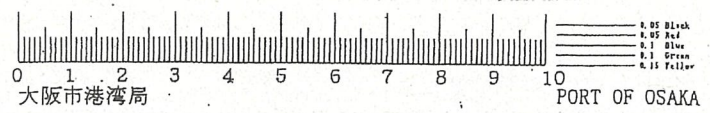


※ 本工事を示す      ※ 設計変更を示す

| 完 成 図         |               |                                   |    |
|---------------|---------------|-----------------------------------|----|
| 契約番号          | 工 事 名         | 港区中央突堤護岸及び物揚場築造工事<br>(その22) [上部工] |    |
| 大財契乙<br>第737号 |               |                                   |    |
| 図面名称          | 照明設備平面図 (復旧図) | 図面番号                              | 11 |
| 請 負 者         | 株式会社 共栄土木工業   |                                   | 16 |


照明設備設置断面図 S=1/200

H F 1, 2 建柱位置图



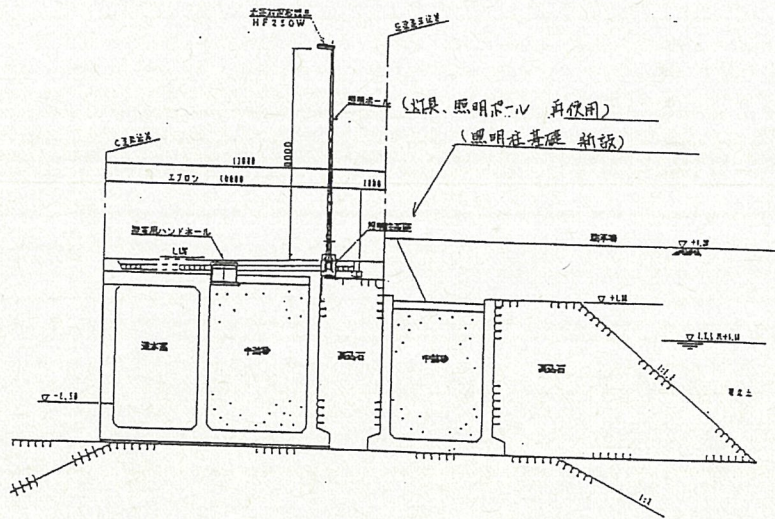


アンカーボルト構造図 S=1/20


(注) 材質 S S 4 0 0  
溶融亜鉛メッキ JIS H 8 6 4 1 2 種 (H D Z 3 5)  
ダブルナット及ワッシャー付

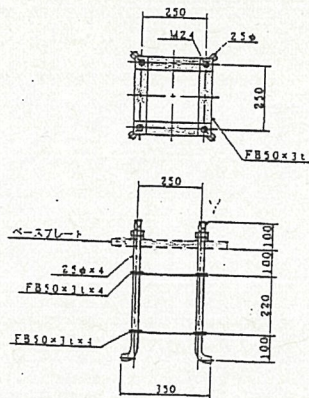

H F 1, 2 建柱位置图 S=1/60 (改改图)

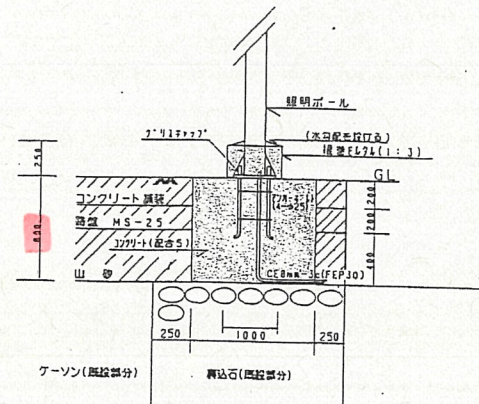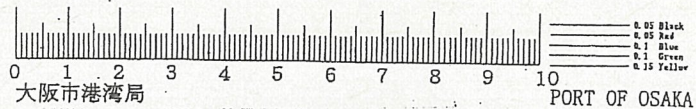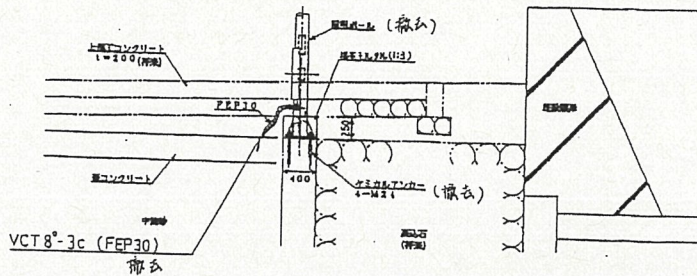

照明灯 HF-1 1 / 40

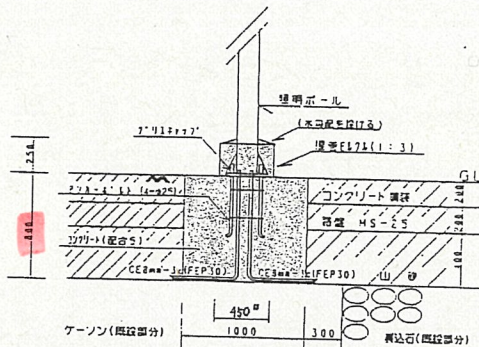

明 月 11 H F 2 1 / 4 0

完 成 圖

|               |              |                                   |          |               |
|---------------|--------------|-----------------------------------|----------|---------------|
| 契約番号          | 工事<br>名      | 港区中央突堤護岸及び物揚場築造工事<br>(その22) [上部工] | 図面<br>番号 | 14<br>/<br>16 |
| 大財契乙<br>第737号 |              |                                   |          |               |
| 図面名称          | 照明柱基礎図・設置断面図 |                                   |          |               |
| 請 負 者         | 株式会社 共栄土木工業  |                                   |          |               |