


公会堂前広場の管理区分

↔ 大集会室利用時の東広場利用可能範囲

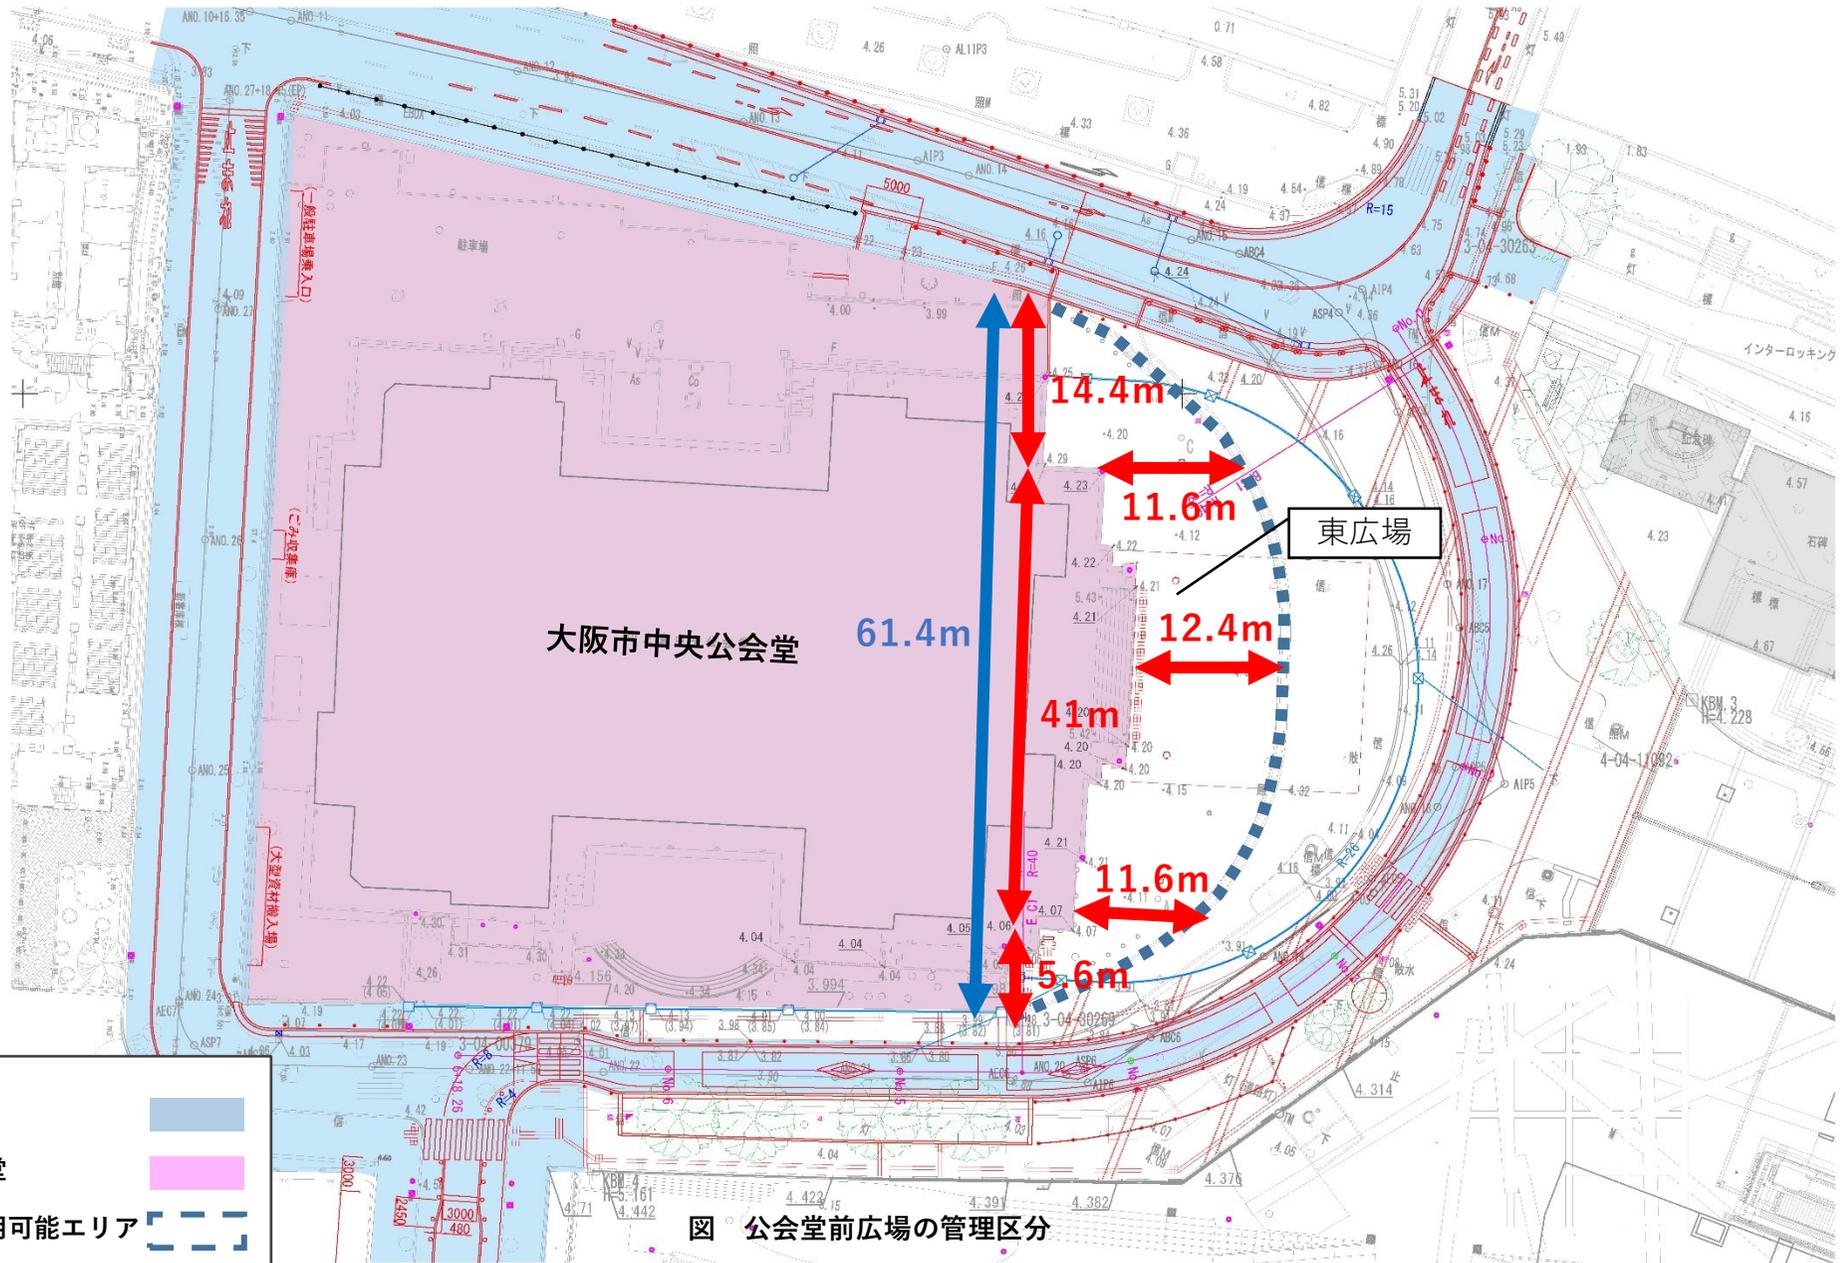

道路

中央公会堂


公会堂使用可能エリア

図 公会堂前広場の管理区分

所在地：大阪市北区中之島1丁目29番3 ほか



縮尺：1/500

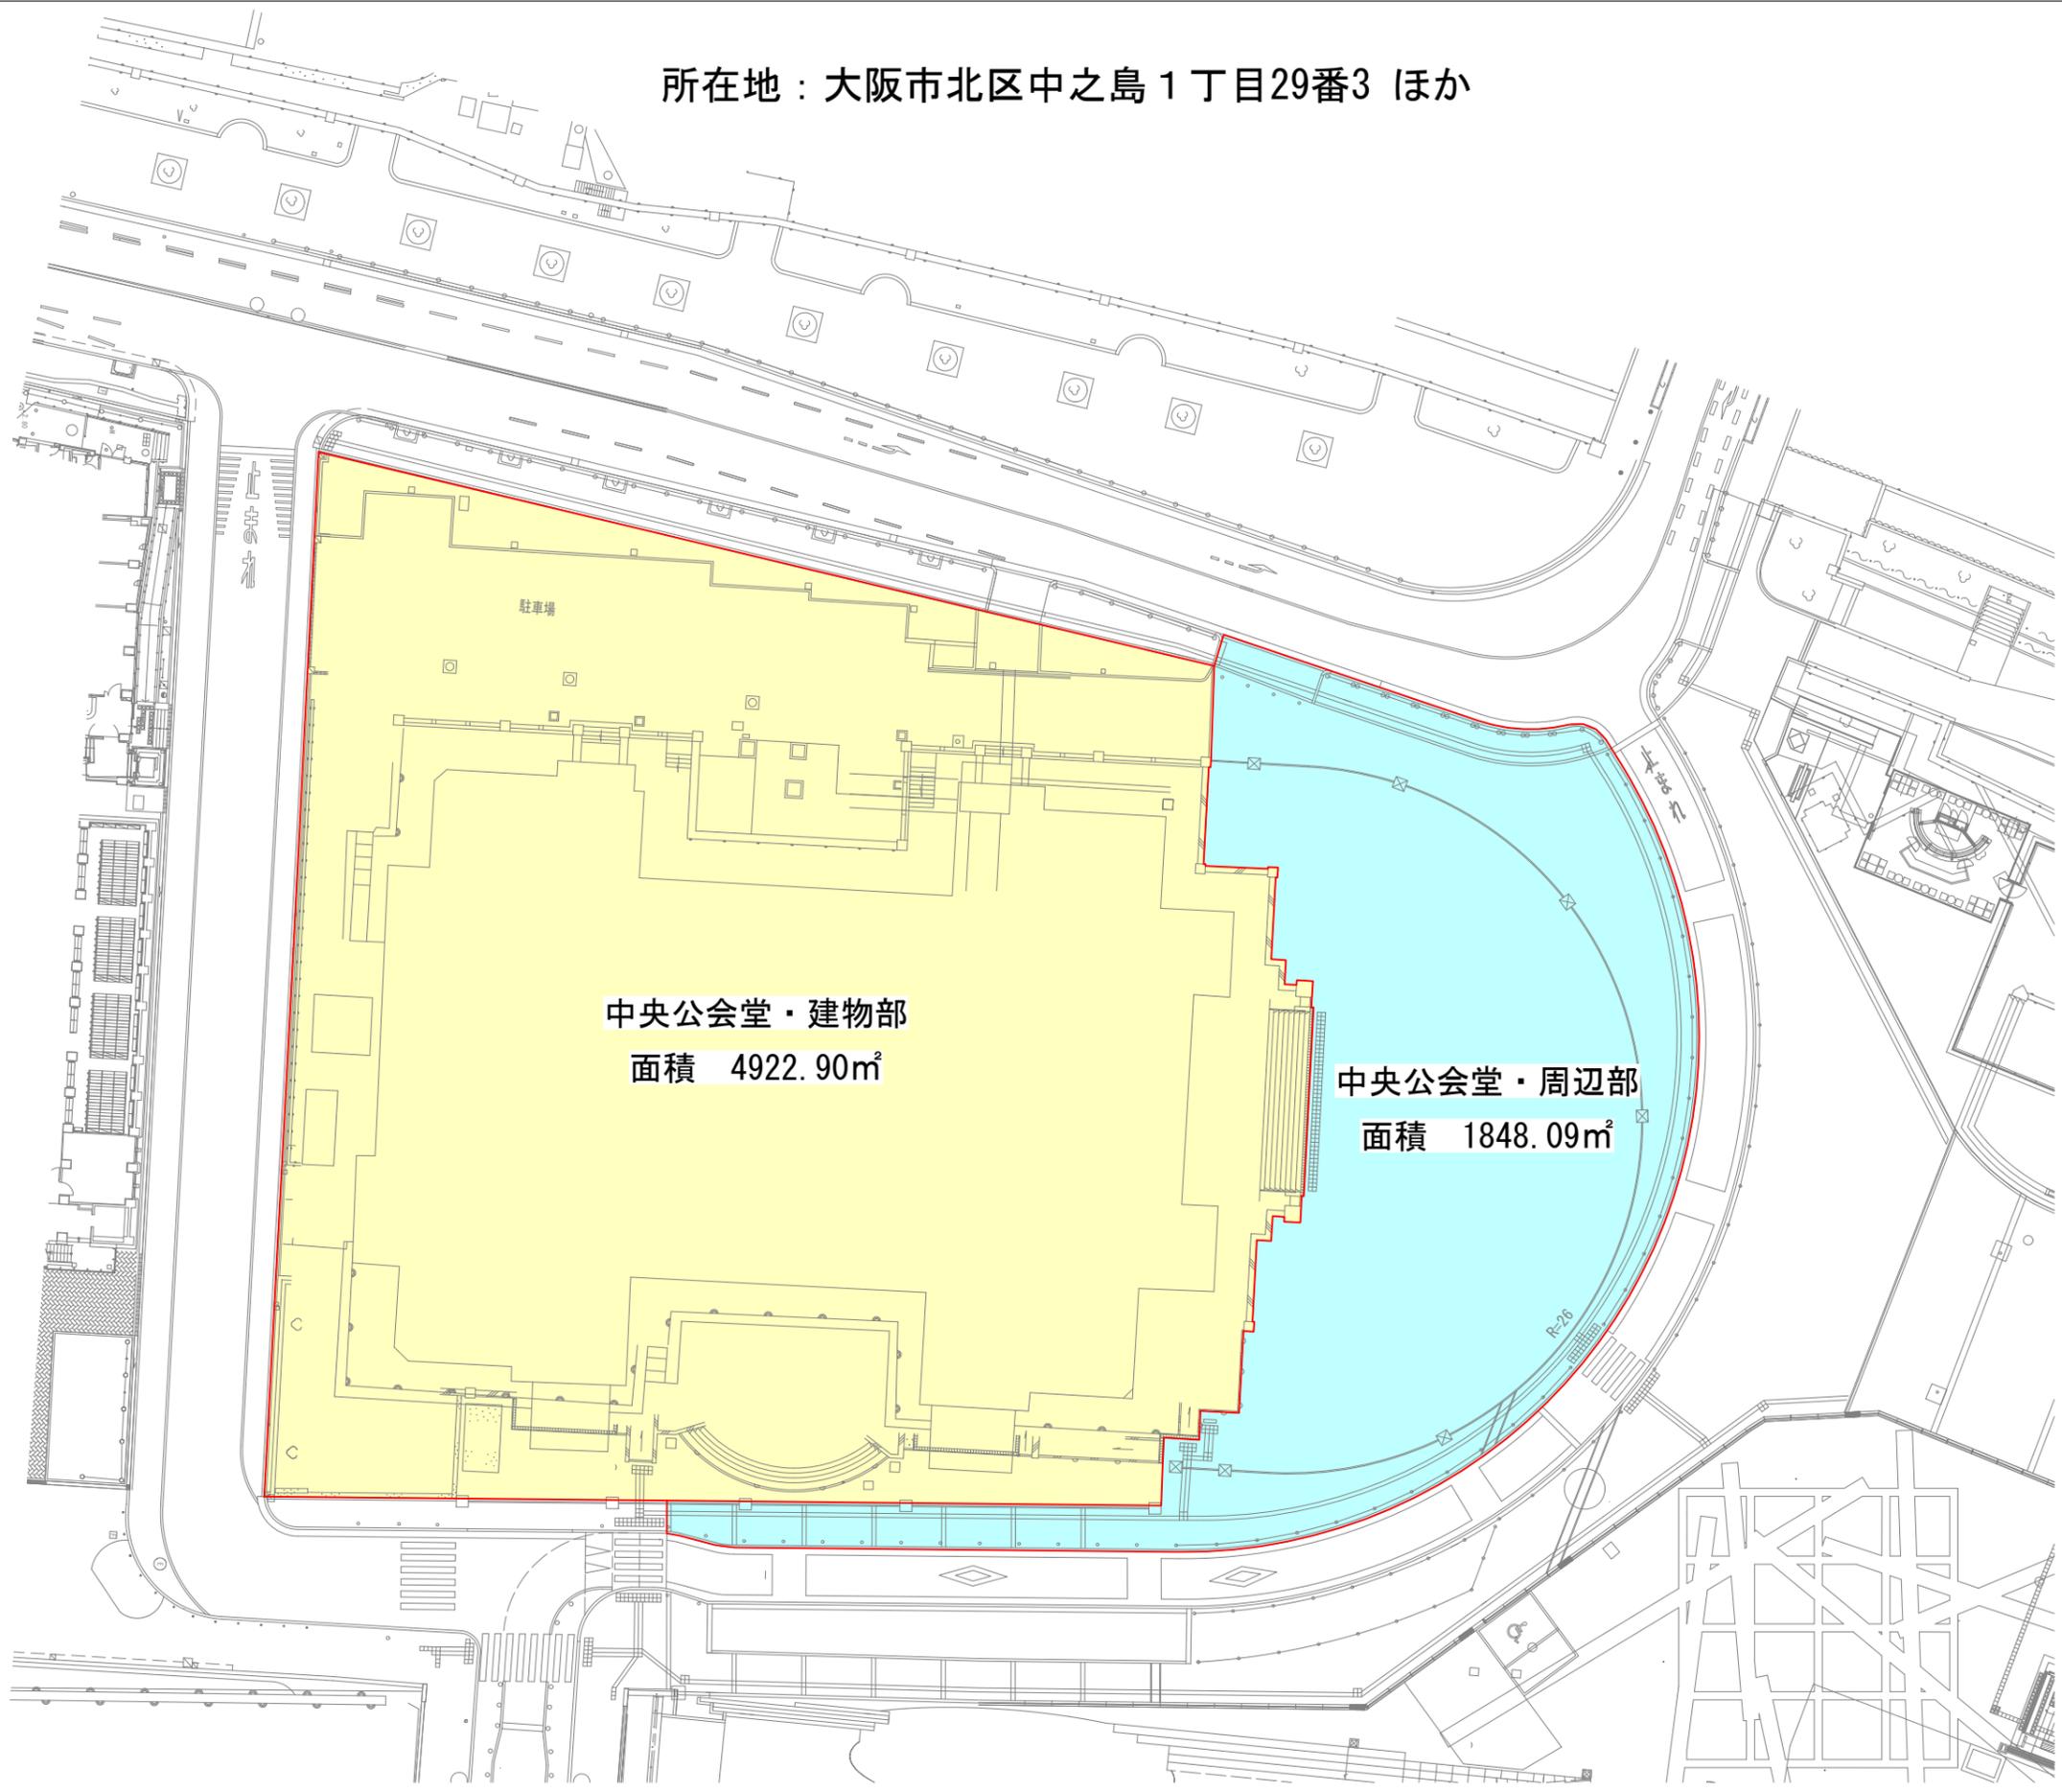

中央公会堂・建物部
面積 4922.90m²

中央公会堂・周辺部
面積 1848.09m²

