

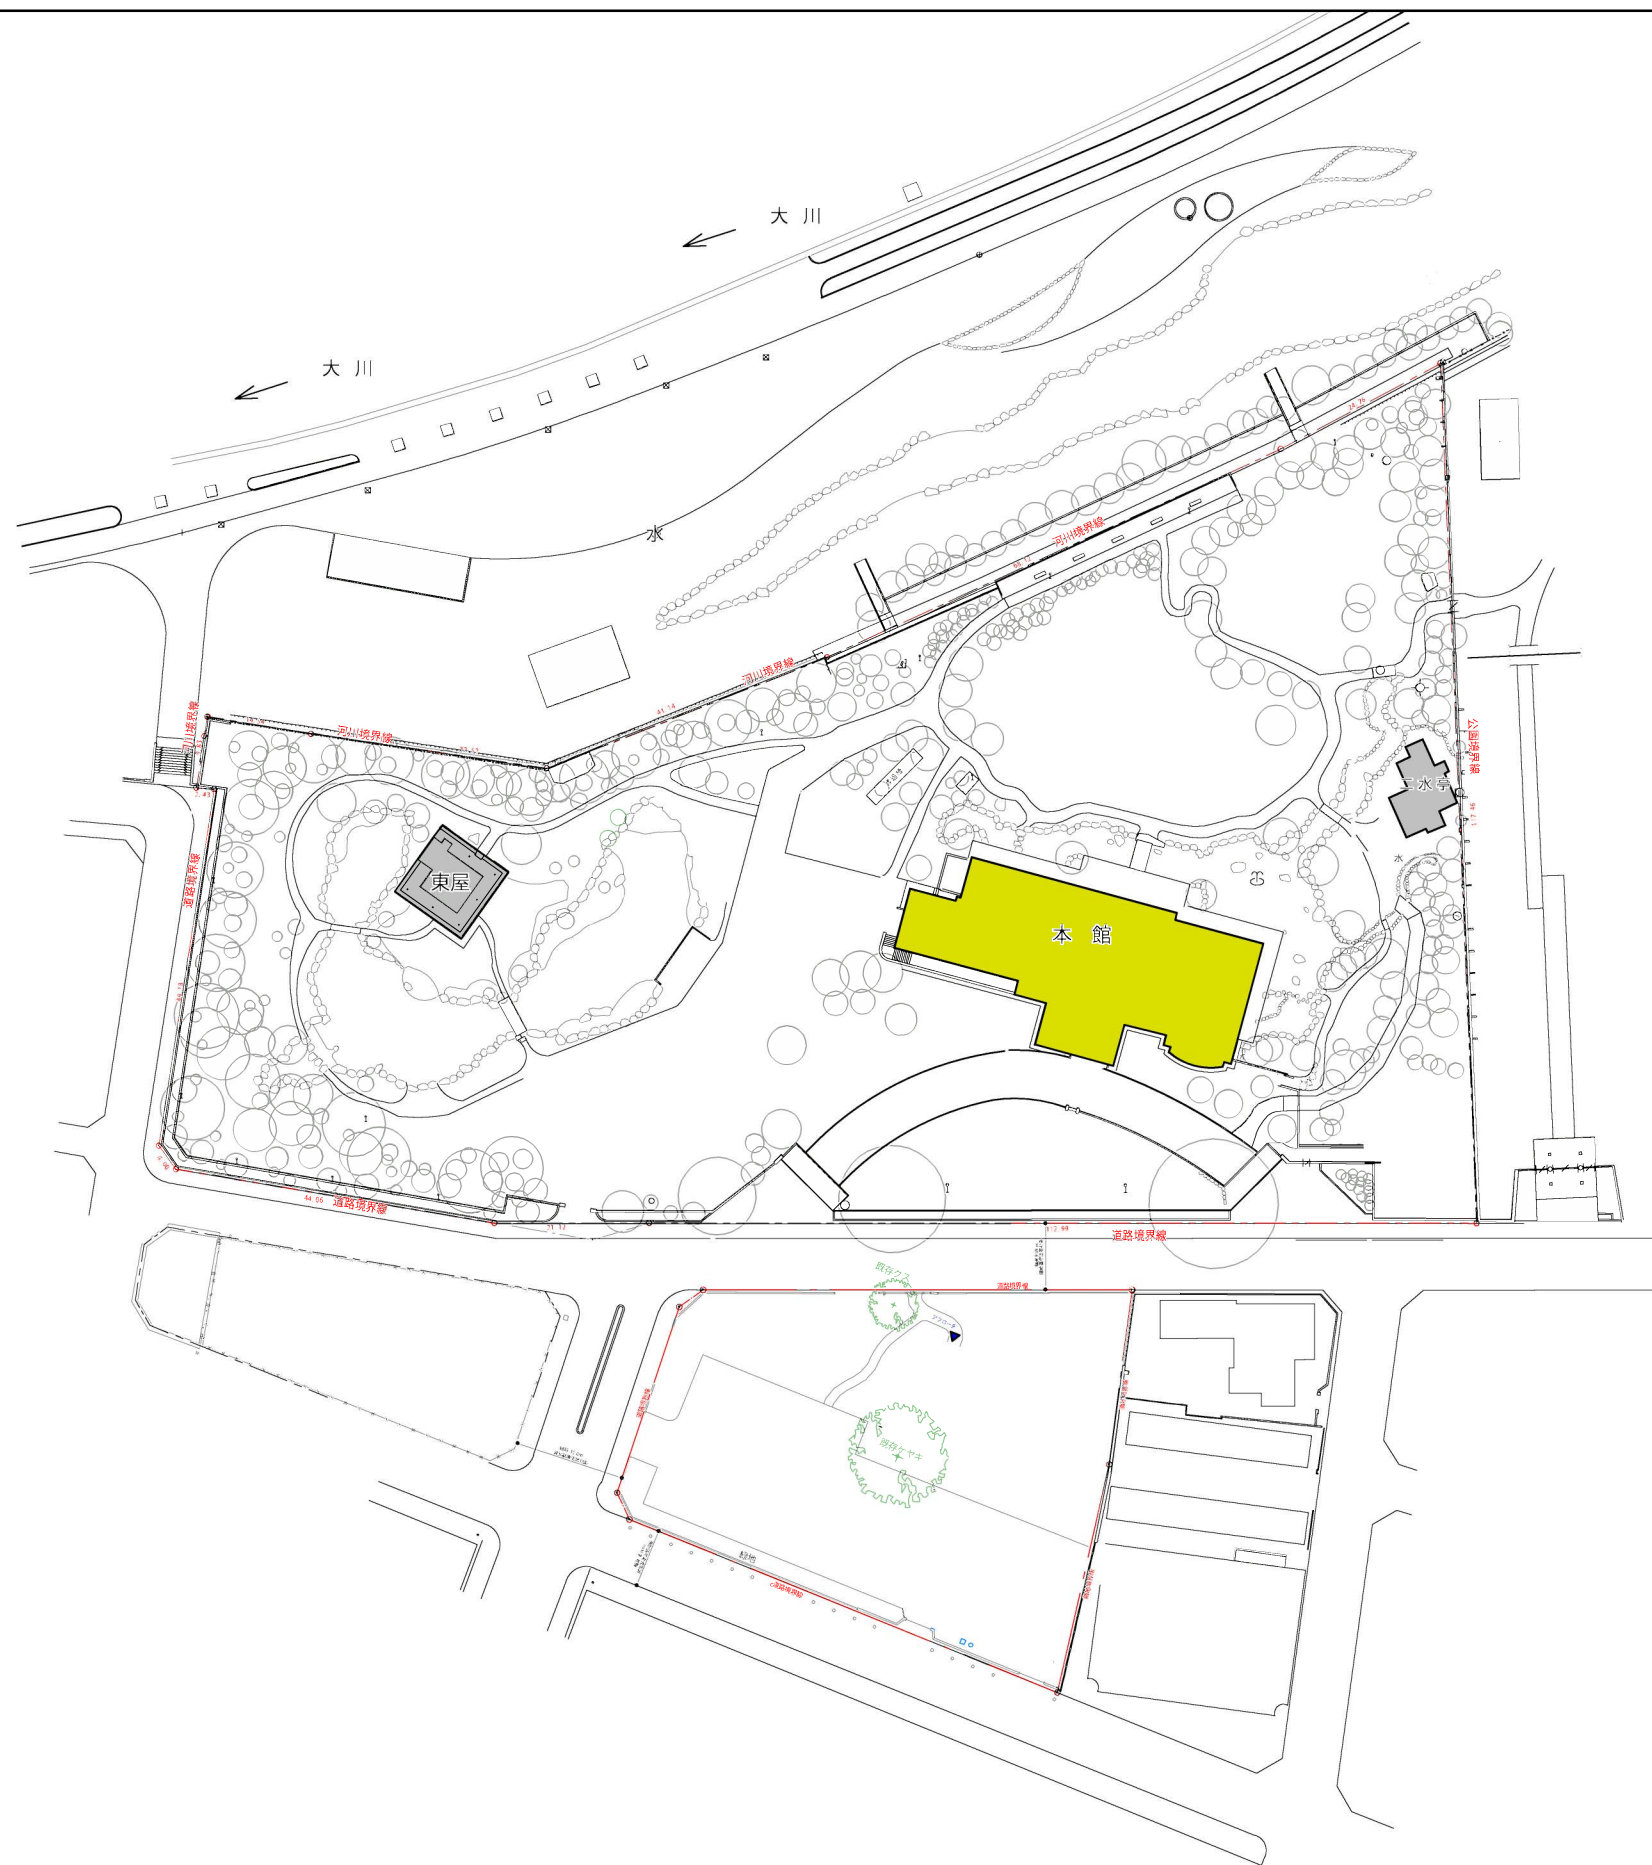


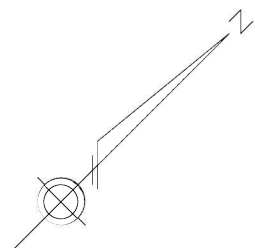

復 旧

- 昇降機撤去後 床開口復旧
- 開口周囲鉄筋斫り出し
- 既存鉄筋に補強鉄筋溶接のうえ
- コンクリート打設

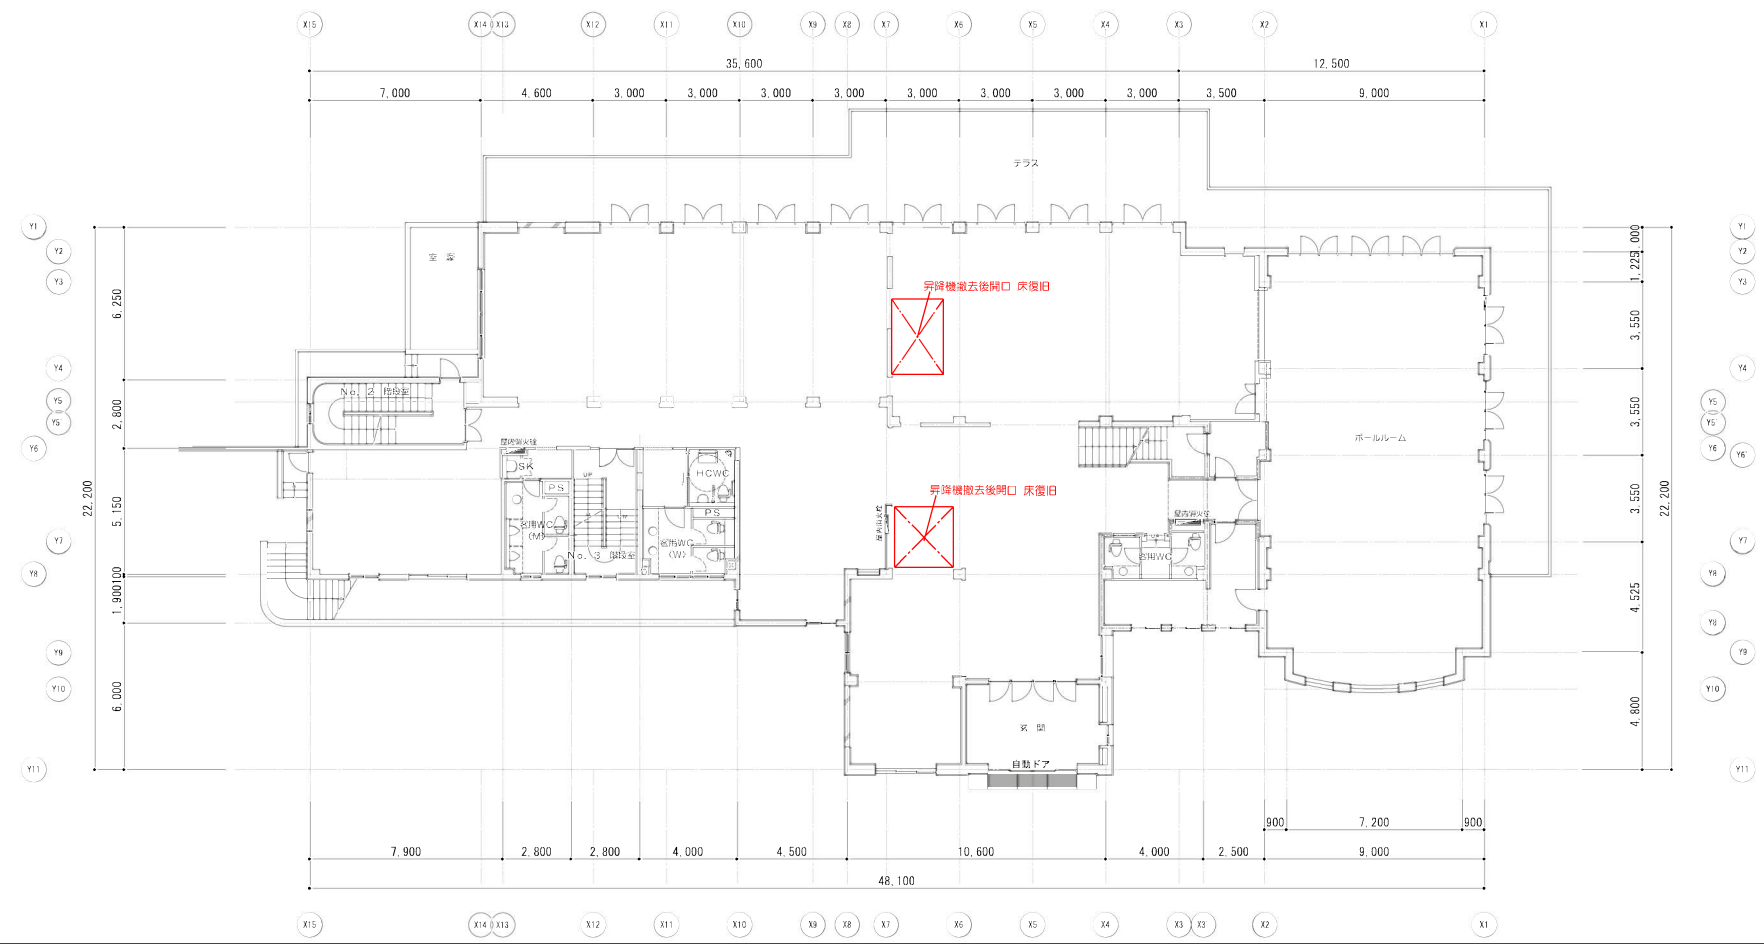

現 況

- ==== 撤去箇所
- 間仕切壁撤去（便所まわりを除く）
- 内装撤去 床・壁・天井
- 天井下地（軽量鉄骨）撤去
- 設備 配管・配線・ダクト撤去
- 電気設備配管・配線 全て
- 給排水設備配管 スラブ立上げ以降
- 撤去後キャップ留め
- 空調設備冷媒配管・ドレン配管
- 換気設備 配線・ダクト
- 設備機器撤去
- 電気設備 コンセント・スイッチ
- 照明器具
- 衛生器具
- 空調設備機器、換気設備機器
- 昇降機 撤去
- 乗用エレベーター×2、ダムウェーター×1

