


大規模建築物の緑地計画（例）

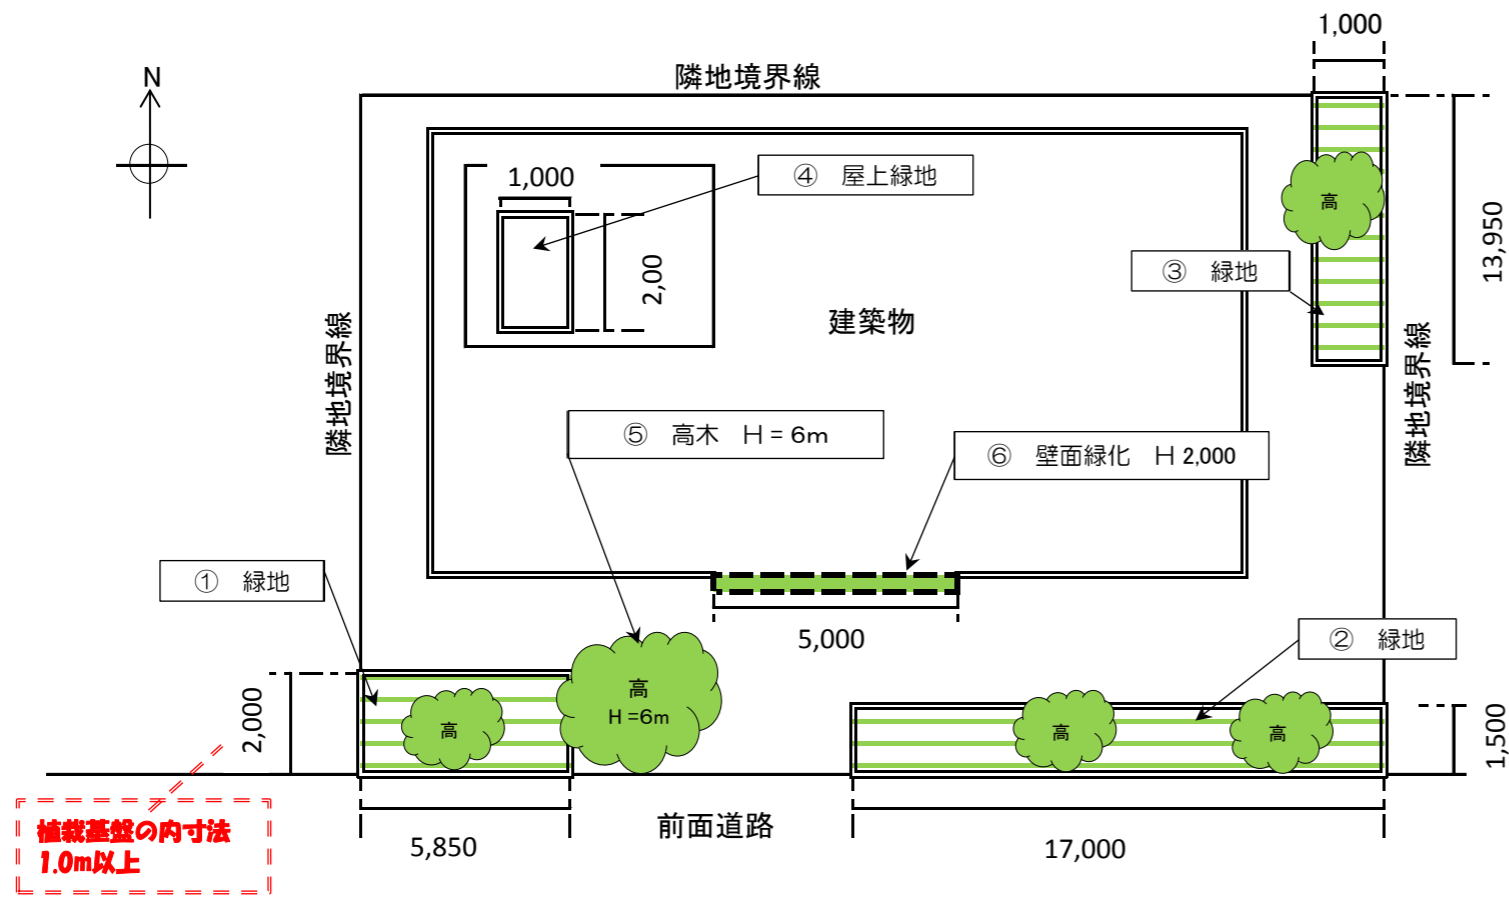

植栽基盤の内寸法
1.0m以上

- この他**
- 緑地ごとの求積図・計算表
 - 植栽の凡例
(樹種ごとの形状・寸法、支柱の形状、
低木・地被類等の植栽密度等を明記)
 - 壁面緑化(壁面に植栽基盤をもつタイプ)を施工する場合は
詳細図(灌水設備含む)・カタログ等
などを作成する

【緑地面積】
有効面積÷敷地面積
=78.67÷2080.15=3.78%>3.00%

【樹木本数】

- ・高木 水平面積(実面積)53.15㎡×0.05=2.66≒3本 < 計4本
- ・低木 水平面積(実面積)53.15㎡×4=212.60≒213株 < 計223株

緑地① : 高木1本、低木 50株
 緑地② : 高木2本、低木105株
 緑地③ : 高木1本、低木 60株
 緑地④(屋上) : 低木 8株

敷地面積 2,080.15 ㎡

【義務緑地】 □水平面積のみ
 ■水平面積+緑視面積

計算式に代入する値は
少数第3位まで(4位切捨)

計算結果の値は
少数第4位まで(5位切捨)

		記号	(計算式)	実面積	(係数)	有効面積	(確認)
■水平面積	接道部	①	2.00 × 5.85	11.70			
		②	1.50 × 17.00	25.50			
	(小計)			37.20 ㎡	1.0	37.20 ㎡	
	接道部以外	③	1.00 × 13.95	13.95			
④		1.00 × 2.00	2.00				
(小計)			15.95 ㎡	0.5	7.97 ㎡		
計			53.15 ㎡		45.17 ㎡	2.17 %	
■緑視面積	高木 (H=6.0m以上)	⑤	” 1本 × 23.50	23.50			
	壁面 植栽基盤 (H=1.0m以上)	⑥	2.00 × 5.00	10.00			
計			33.50 ㎡	1.0	33.50 ㎡	1.61 %	
合計			86.65 ㎡	4.16 %	78.67 ㎡	3.78 %	

小計の値は
少数第2位止め(3位切捨)

有効面積の値は
少数第2位止め(3位切捨)

高木: 0.05本/㎡
 低木: 4株/㎡

緑視面積とする高木(6m以上)は、
必要な樹木本数にカウントしない

緑視面積を算入する場合、
2%以上は有効面積(水平面積)で確保する

必要な樹木本数は実面積(水平面積)から計算する

大規模建築物取扱要領 第2号・3号様式には
実面積を記入する

有効面積(水平面積)と緑視面積の合計で
3%以上(少数第2位止め(3位切捨))を確保する