


3.2.2 南田辺・鶴ヶ丘地域

南田辺・鶴ヶ丘地域の整備イメージ

項目別整備の方向性、整備方針で車道については P.3-8、自転車の通行空間については P.3-11、歩道については P.3-12、みどりの空間については P.3-13、駅周辺の空間については P.3-14 参照。

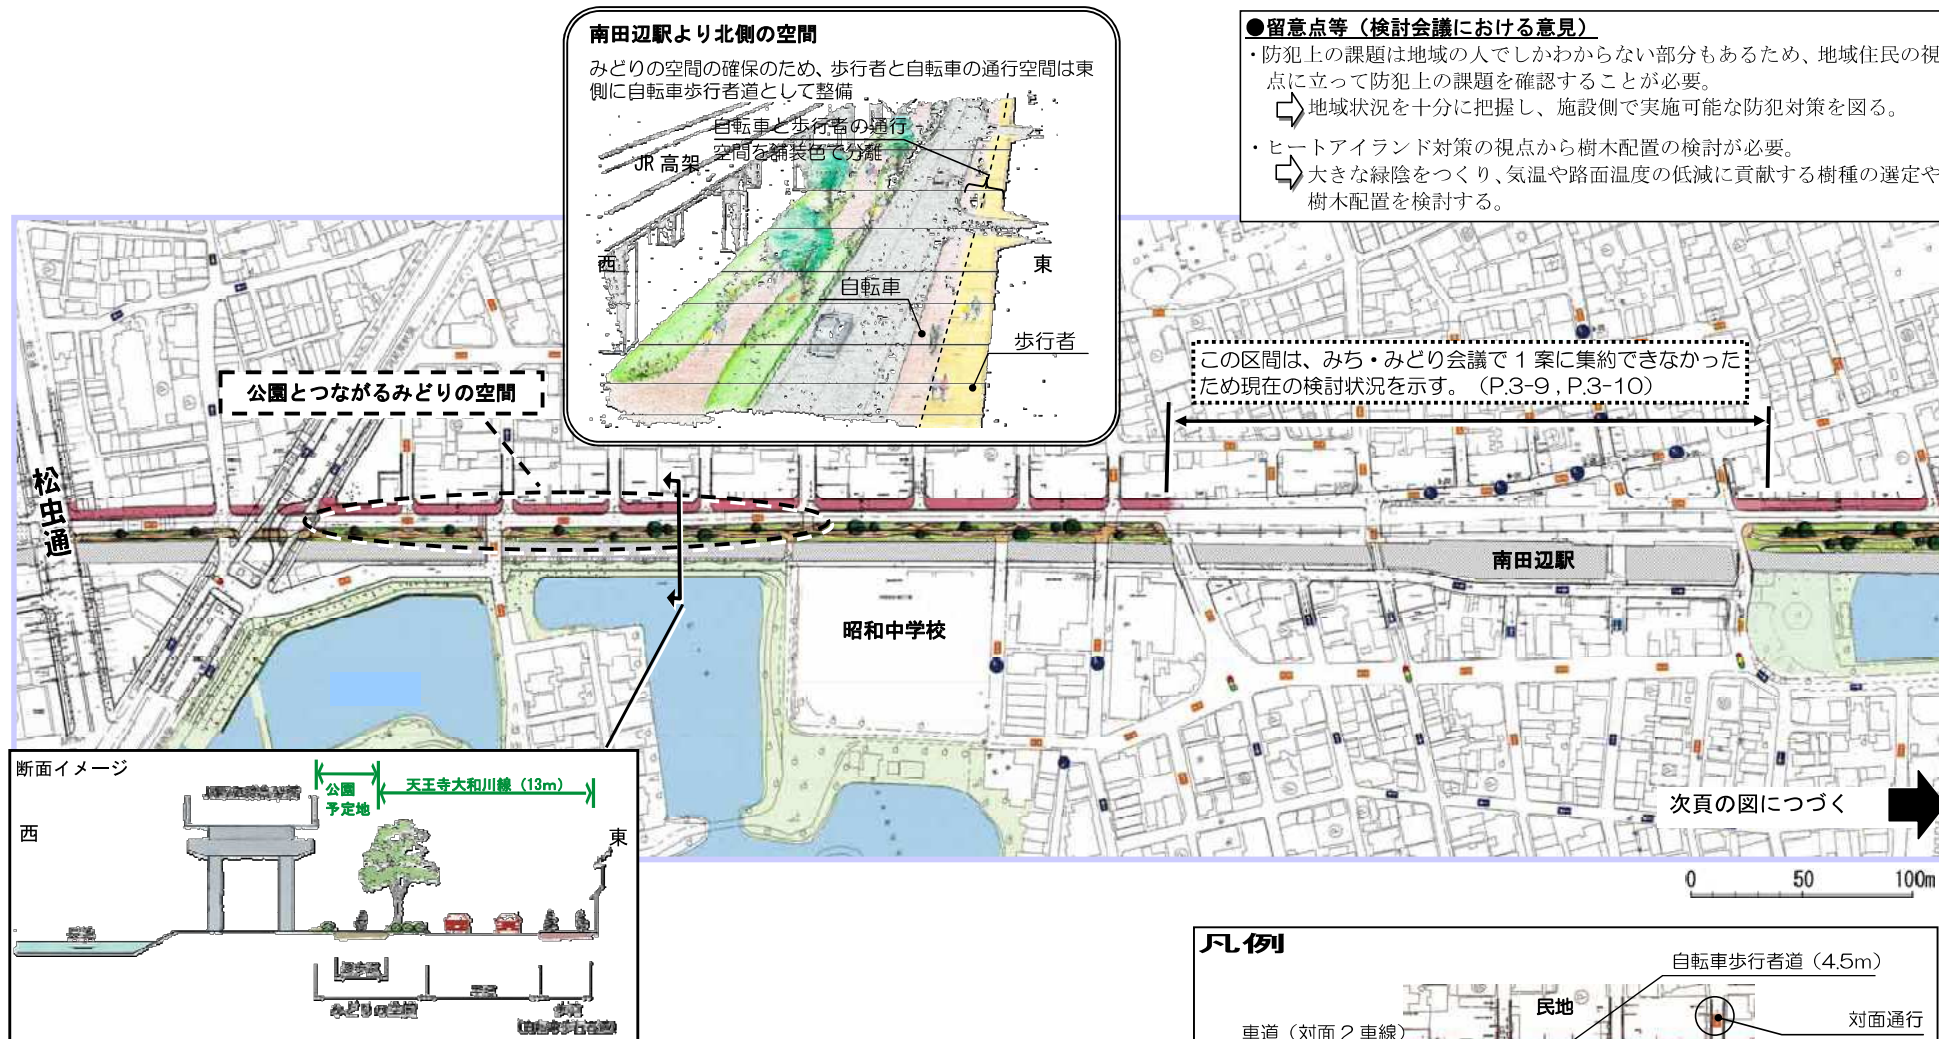

●留意点等（検討会議における意見）

- ・緑道を横切る東西道路における歩行者の横断について、安全性などどのように考えていくのか検討が必要。


⇒ 今後、緑道の連続性や歩行者の安全性確保の視点で詳細を検討する。

●留意点等（検討会議における意見）

- ・駅周辺の空間では、歩行者と自転車の通行が入り交じることがないように、配慮が必要。

⇒ 駐輪場へアプローチするための通路の確保を検討する。

凡例

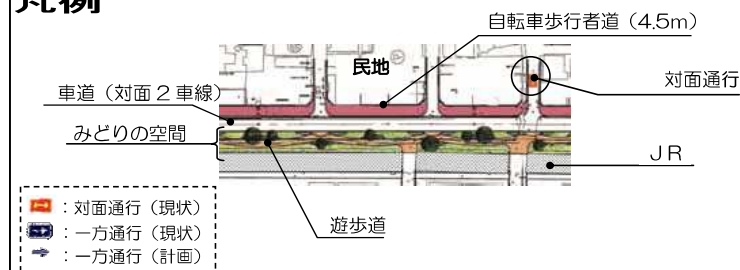

*実際の整備内容は、上記整備イメージとは異なる場合があります。