


南田辺・鶴ヶ丘地域の整備イメージ

項目別整備の方向性、整備方針で車道についてはP.3-8、自転車の通行空間についてはP.3-11、歩道についてはP.3-12、みどりの空間についてはP.3-13、駅周辺の空間についてはP.3-14参照。

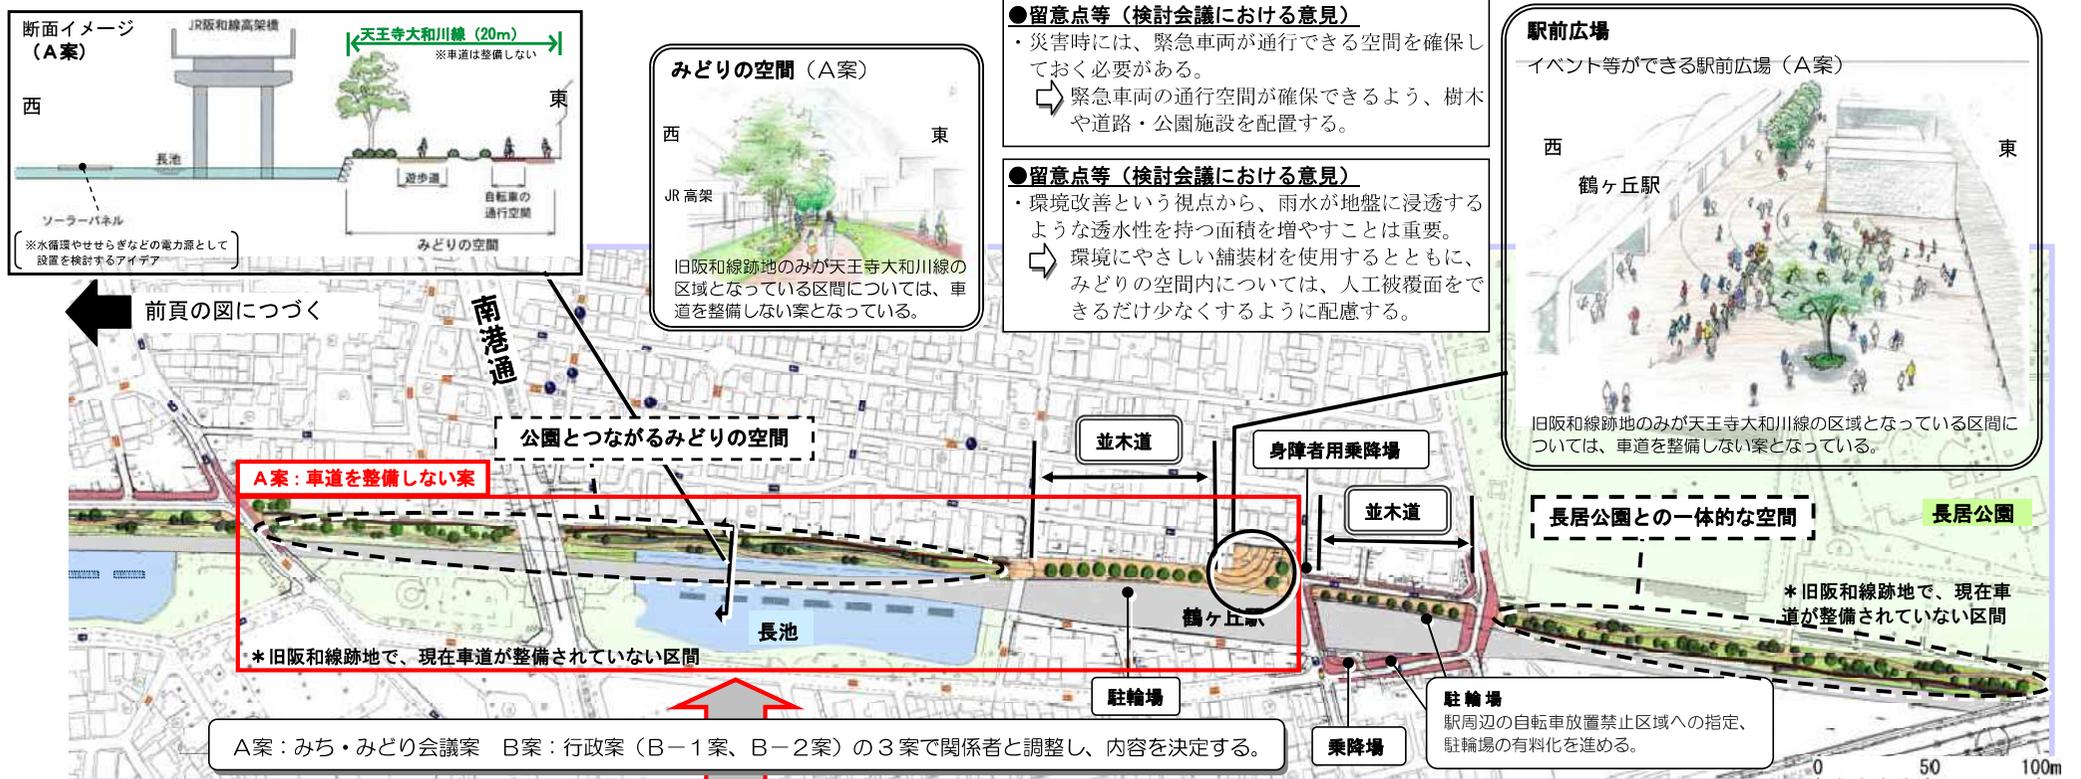

B案：車道を整備する案

B-1案：民地側に2.5mの歩道と4.0mの車道を整備した場合



B-2案：民地側に4.0mの車道を整備した場合



*旧阪和線跡地で、現在車道が整備されていない区間

*実際の整備内容は、上記整備イメージとは異なる場合があります。

