


長居・我孫子町地域の整備イメージ

項目別整備の方向性、整備方針で車道については P.3-8、自転車の通行空間については P.3-11、歩道については P.3-12、みどりの空間については P.3-13、駅周辺の空間については P.3-14 参照。

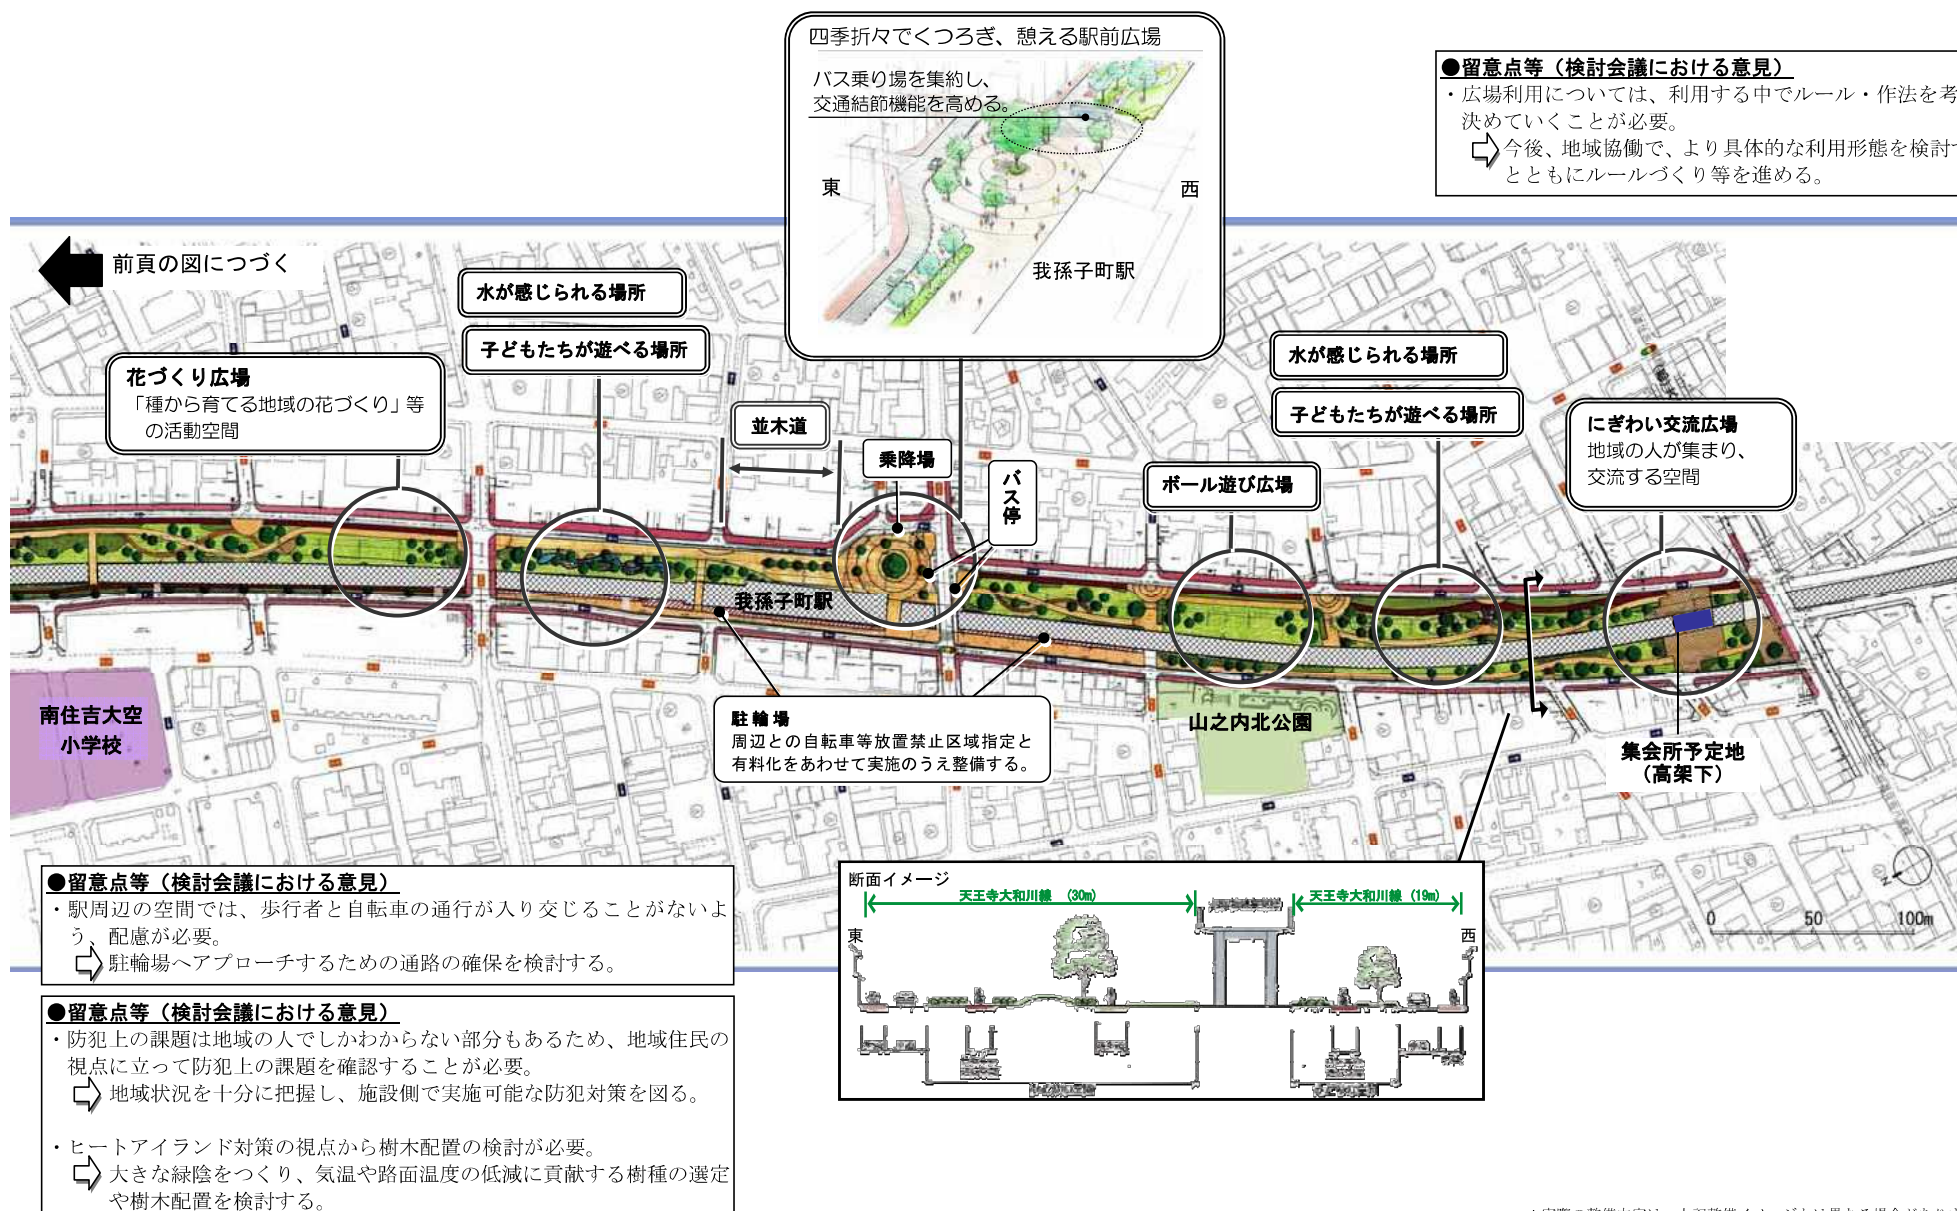

*実際の整備内容は、上記整備イメージとは異なる場合があります。