



美章園駅周辺

< 基本設計 >

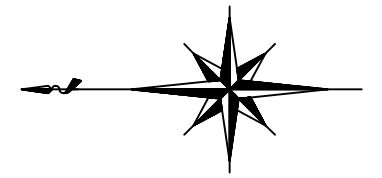

1/2000

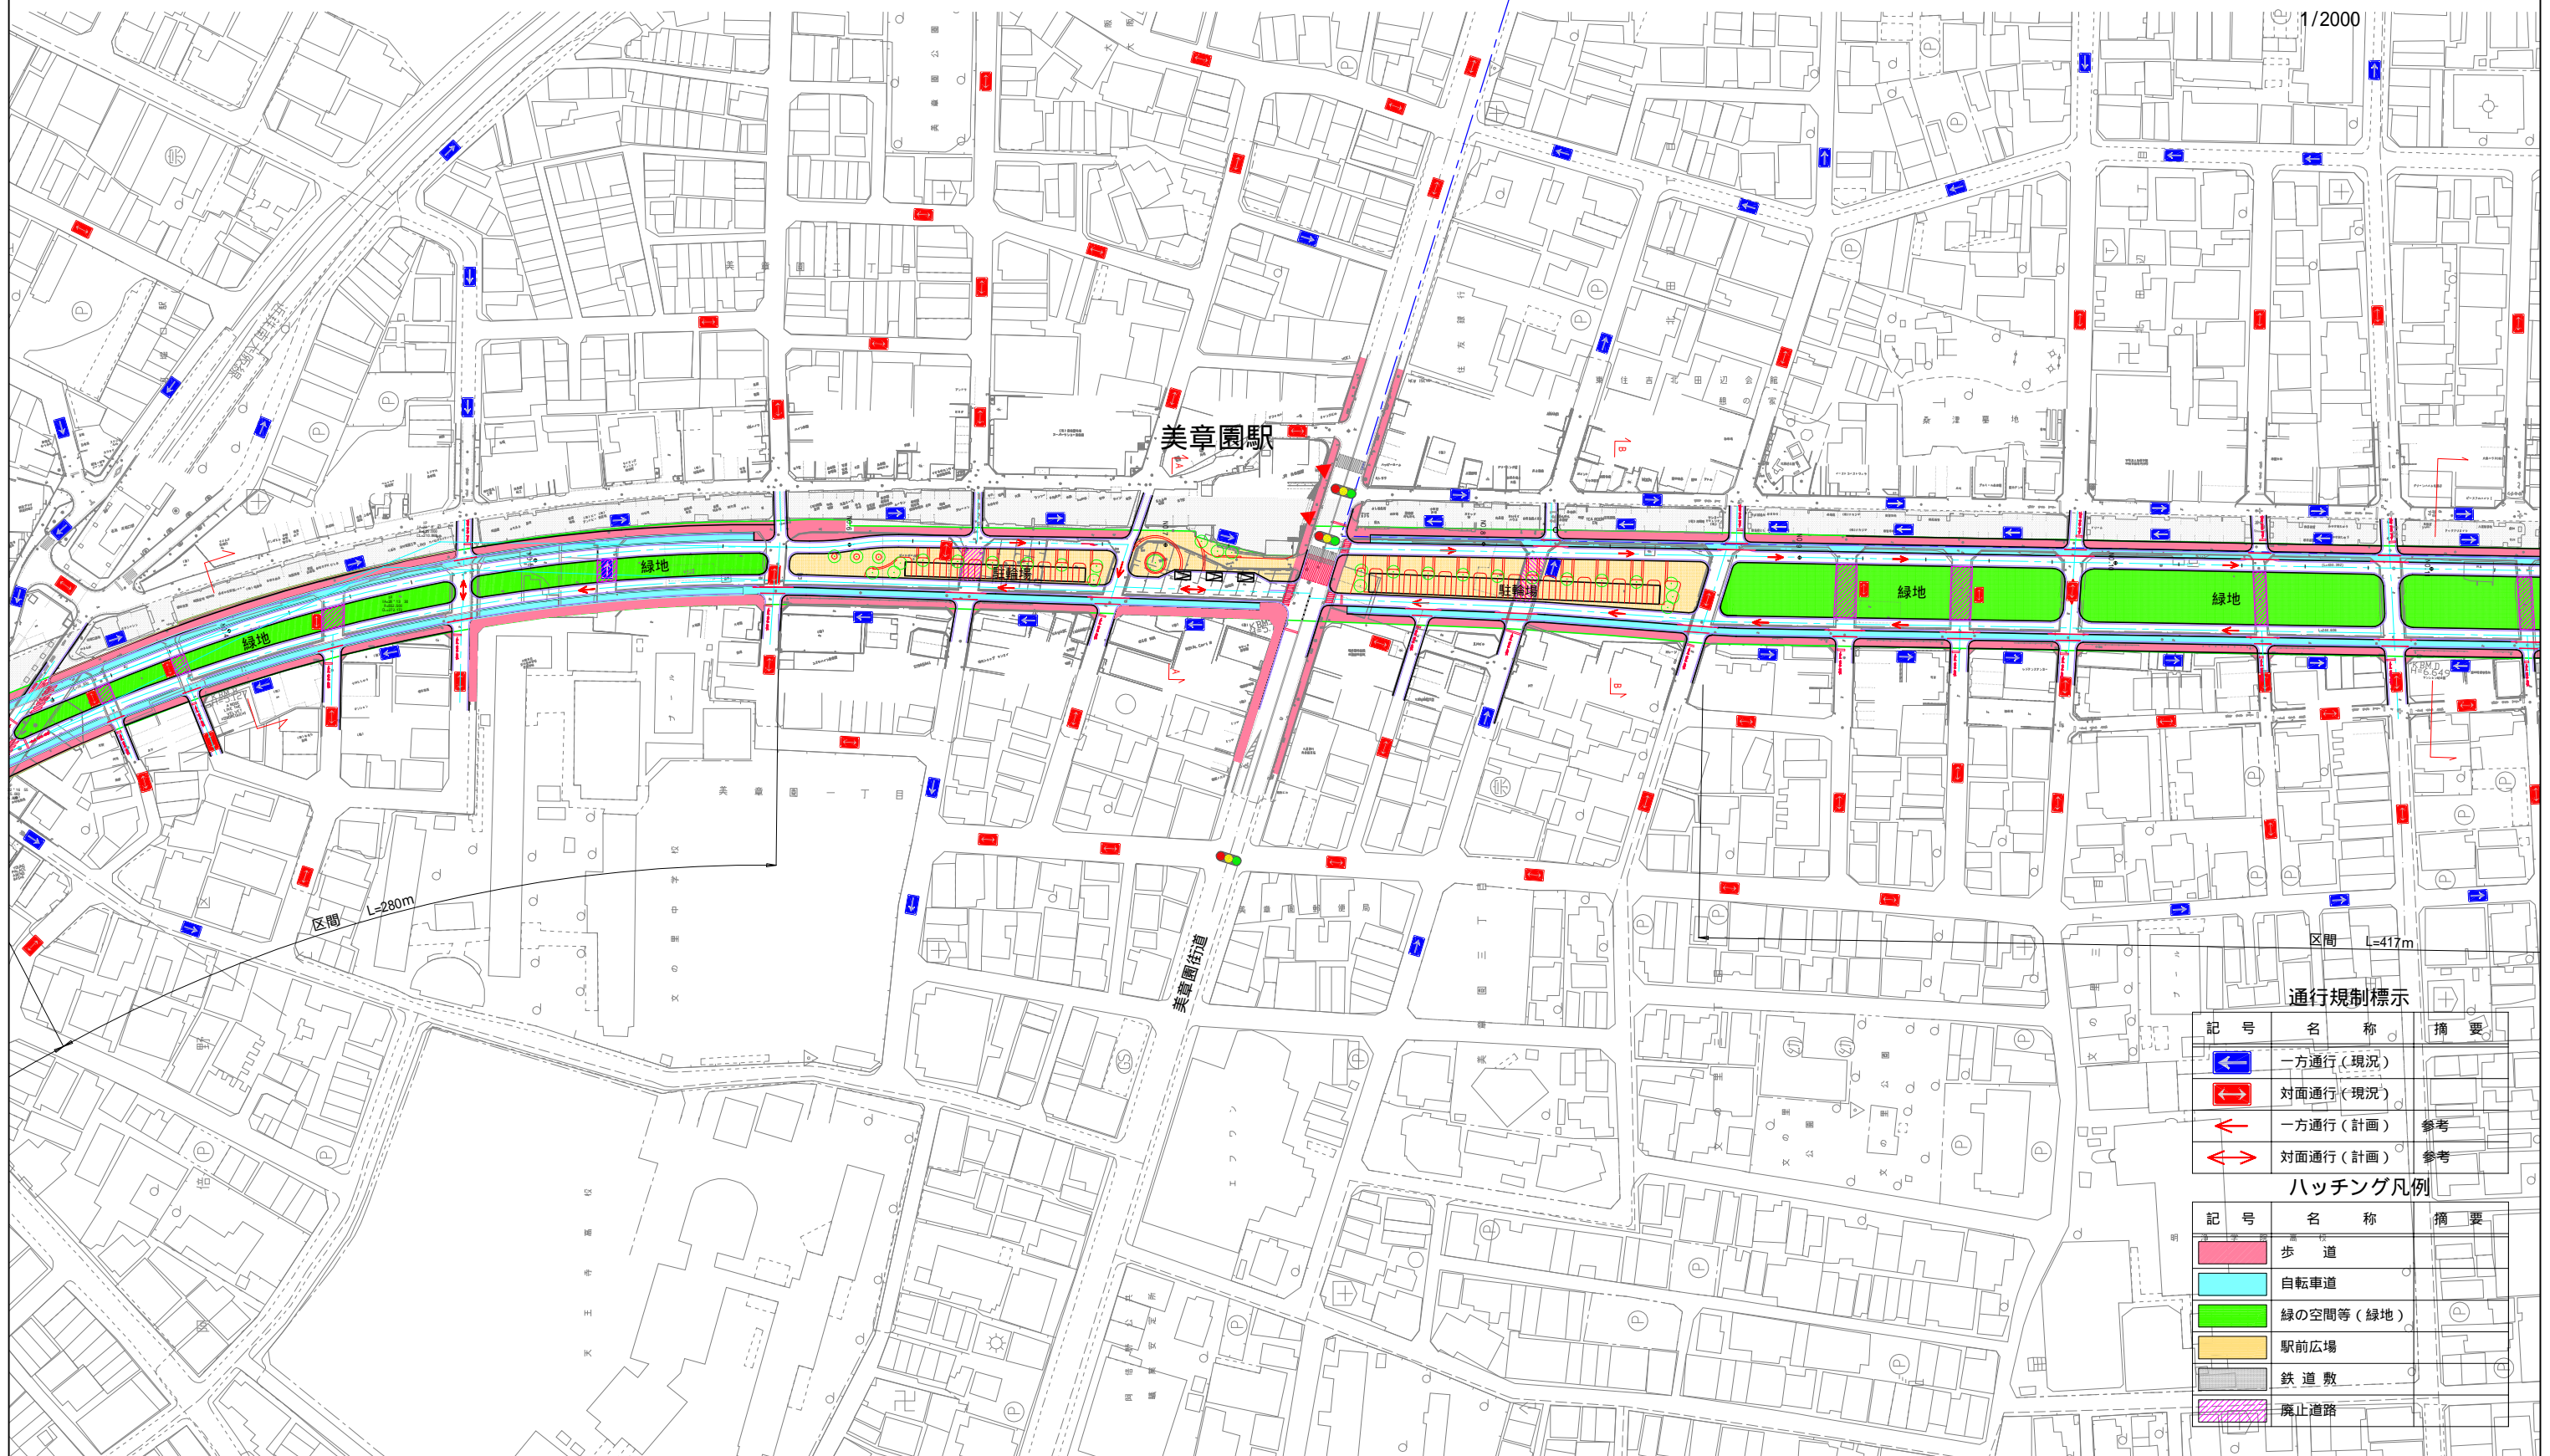

通行規制標示

記号	名称	摘要
	一方通行(現況)	
	対面通行(現況)	
	一方通行(計画)	参考
	対面通行(計画)	参考

ハッチング凡例

記号	名称	摘要
	歩道	
	自転車道	
	緑の空間等(緑地)	
	駅前広場	
	鉄道敷	
	廃止道路	