

大阪市大正地区交通バリアフリー基本構想に基づく道路特定事業計画と整備状況（道路事業等）


令和7年3月末現在

対象路線			事業内容				備 考	主事業者
生活関連経路 路線名		生活関連 経路長 (km)	A:歩道の有効幅員の確保、段差解消、勾配の改善、 舗装面の改善、横断勾配の改善などの実施 B:横断歩道部の段差改善 C:舗装面の改善 D:視覚障害者誘導用ブロックの敷設					
			事業区間長 (km)	整備等 内容	実施予定 期間	整備状況		
1	西区第9703号線	0.52	0.40	A D	前期 前期	一部整備	大阪市	
2	大阪八尾線	0.80	0.80	C	前期	一部整備		
3	難波境川線	0.78	0.06	B	前期	一部整備		
4	国道172号	0.12	0.00	-	-	整備済		
合計		2.22	1.26					

前期 令和12年までに整備
後期 令和17年までに整備

都市計画道路については、歩道設置・歩道拡幅は都市計画道路整備にあわせて実施（整備時期は未定）する。

生活関連経路の路線名	
1	西区第9703号線
2	大阪八尾線
3	難波境川線
4	国道172号

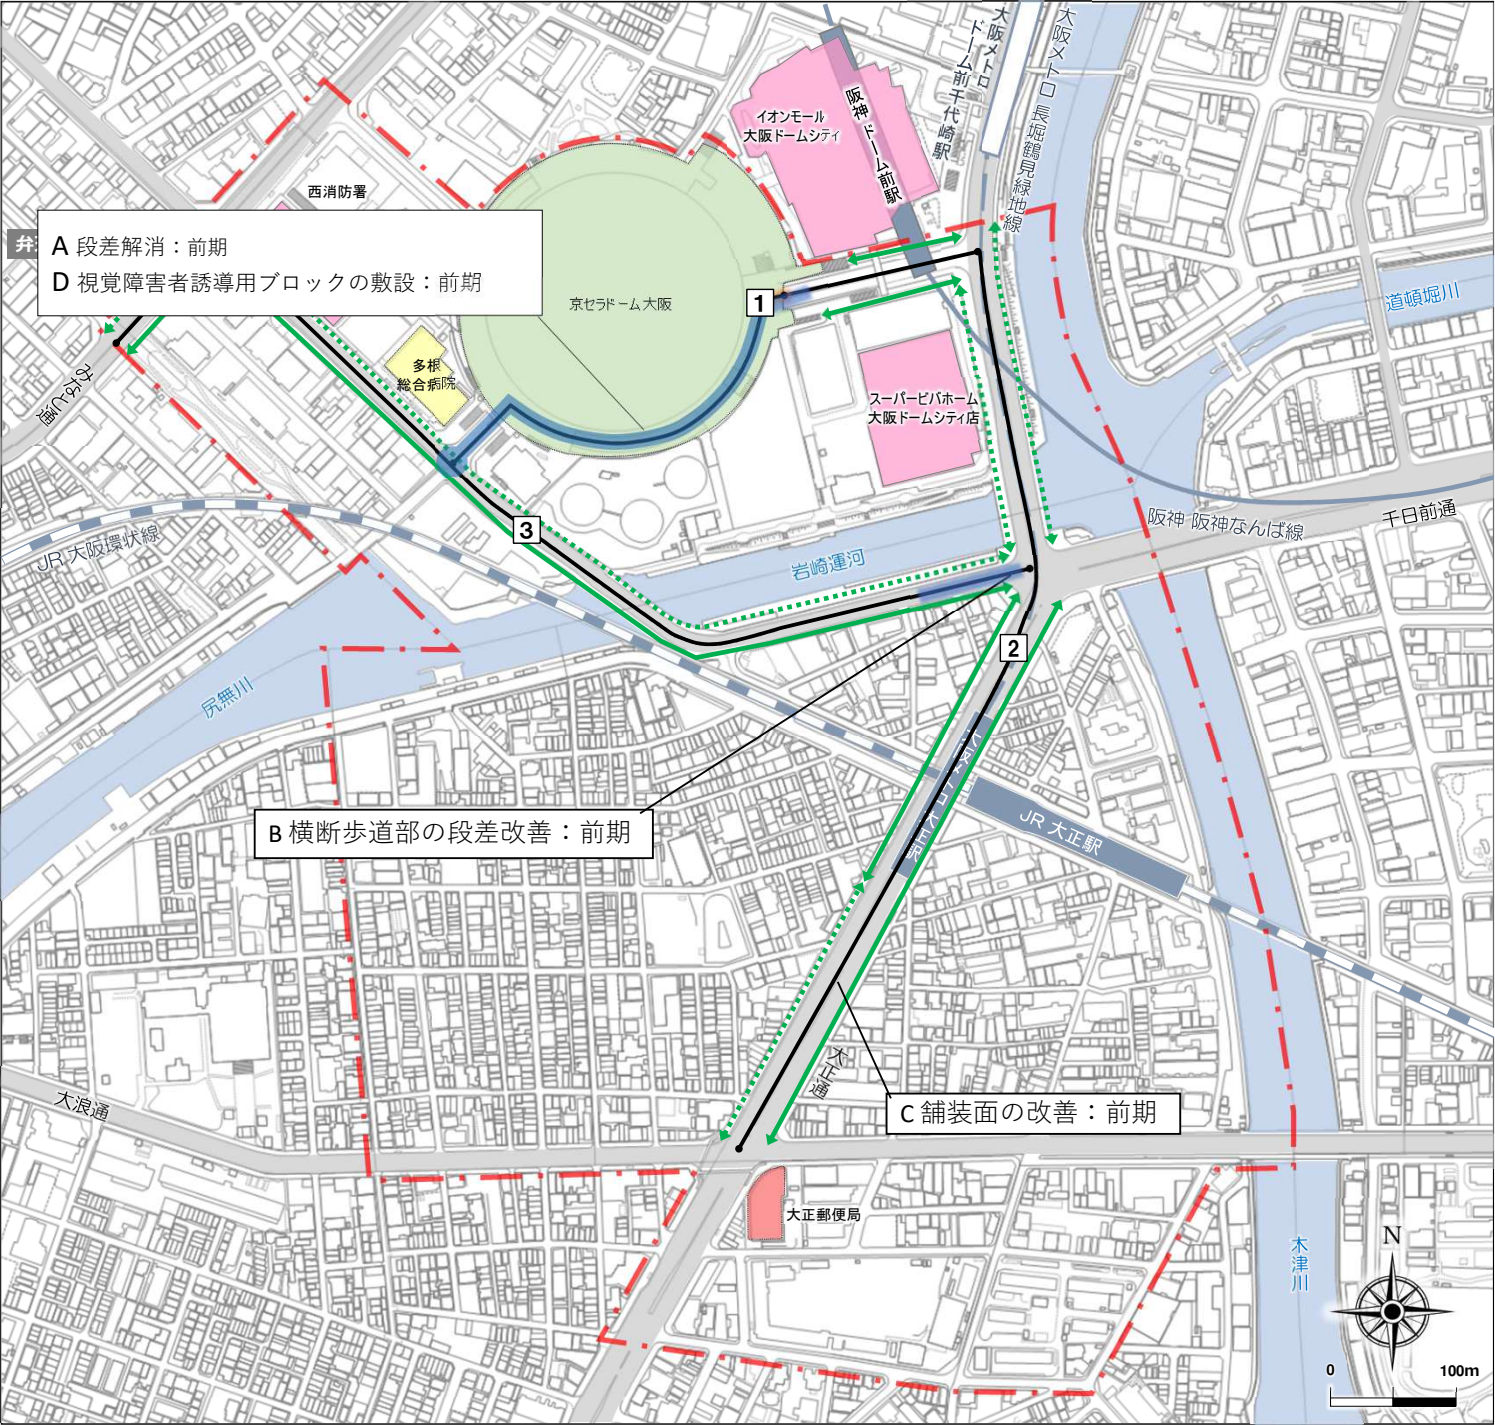

凡 例	
 	重点整備地区
	生活関連経路
	その他の経路 (デッキ)
	視覚障がい者誘導用ブロック (線誘導)
	視覚障がい者誘導用ブロック (街角整備)
	視覚障がい者誘導用ブロック (上記以外整備)
	JR
	私鉄 (地上)
	私鉄 (地下)
 	駅前広場
 	生活関連施設 (施設別)
 	旅客施設
 	官公庁等施設
 	教育・文化施設
 	医療・福祉施設
 	公園・運動施設
 	商業・宿泊施設
 	その他の施設

	道路特定事業の箇所
--	-----------