


■幅員8mの“ゆずり葉の道”の基本設計

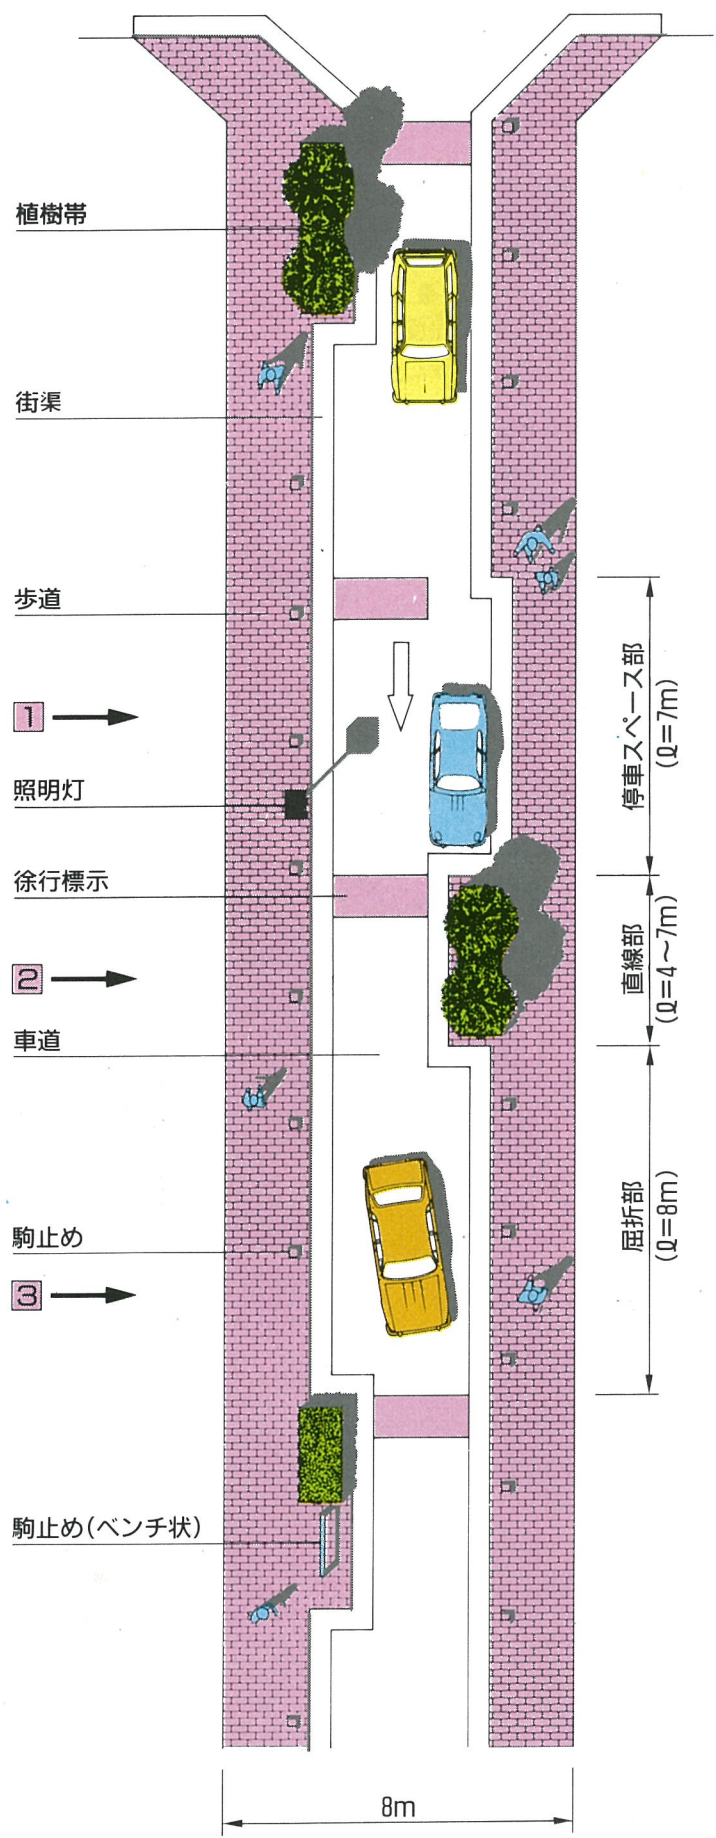

停車スペース部 (Q=7m)
直線部 (Q=4~7m)
屈折部 (Q=8m)

