


平野区 (下水工事)

大阪市建設局

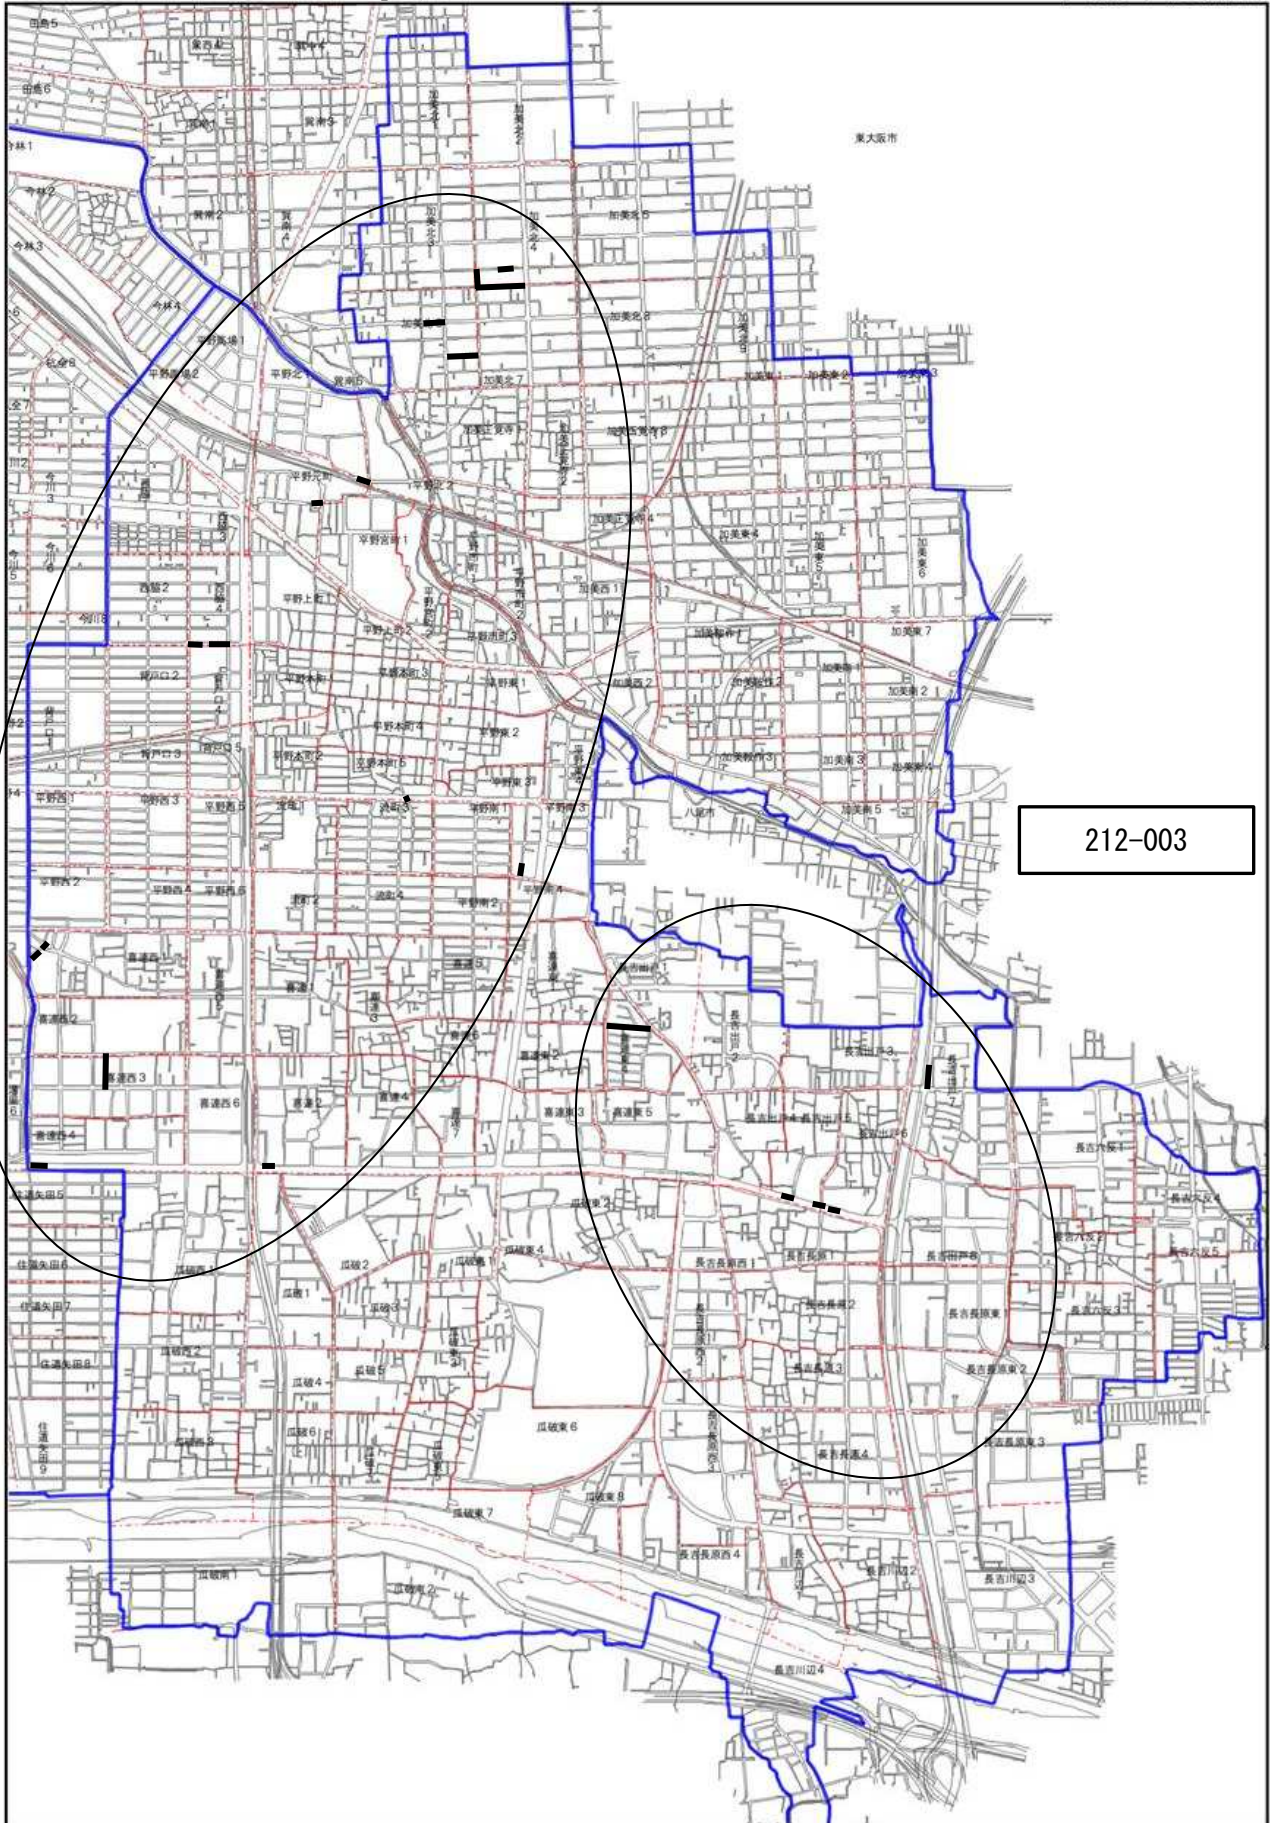

212-003