

表 題

図面縮尺
(任意)

街区面積比較図

S=1:○○○○

図郭割 (例)

1 2

凡 例

注 釈

Bの換地確定面積は○○○区画整理より引用


目次番号. 街区面積比較図

- | | |
|---|---------|
| A | 公 簿 面 積 |
| B | 換地確定面積 |
| C | 實 測 面 積 |

- 例) Bの換地確定面積は〇〇〇区画整理より引用

街 区 面 積 比 較 図

S=1: 2500

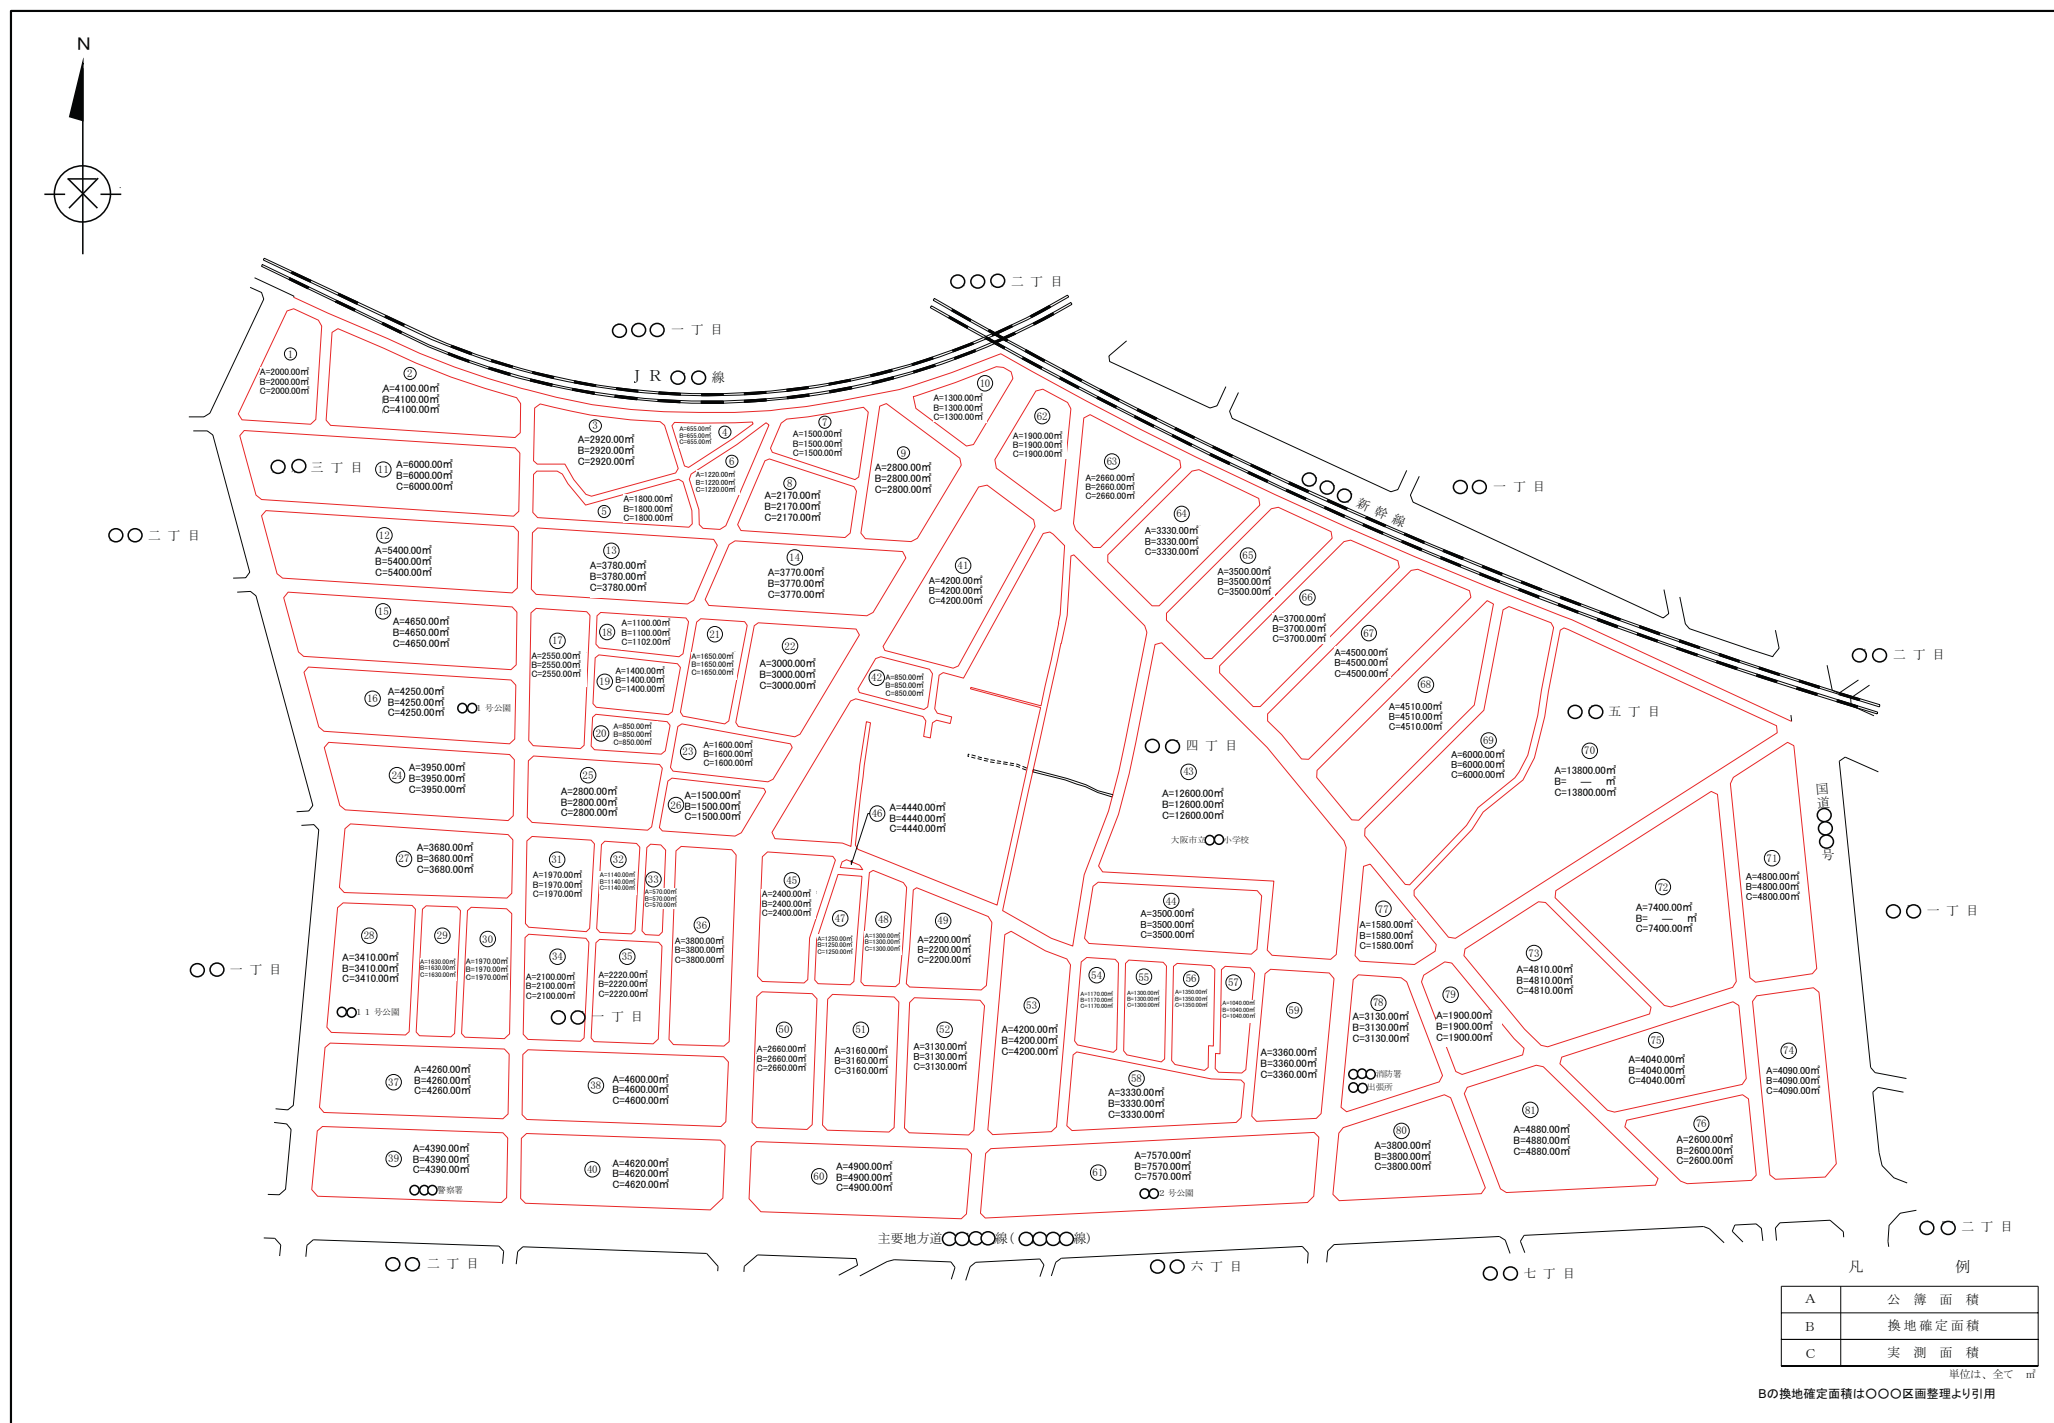

A	公 簿 面 積
B	換地確定面積
C	實 測 面 積

単位は、全て㎡

Bの換地確定面積は〇〇〇区画整理より引用