



大阪外環状線連絡線


縦断面図

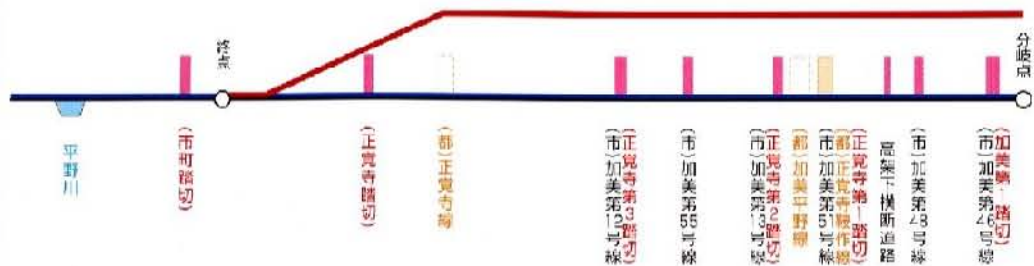

標準断面図


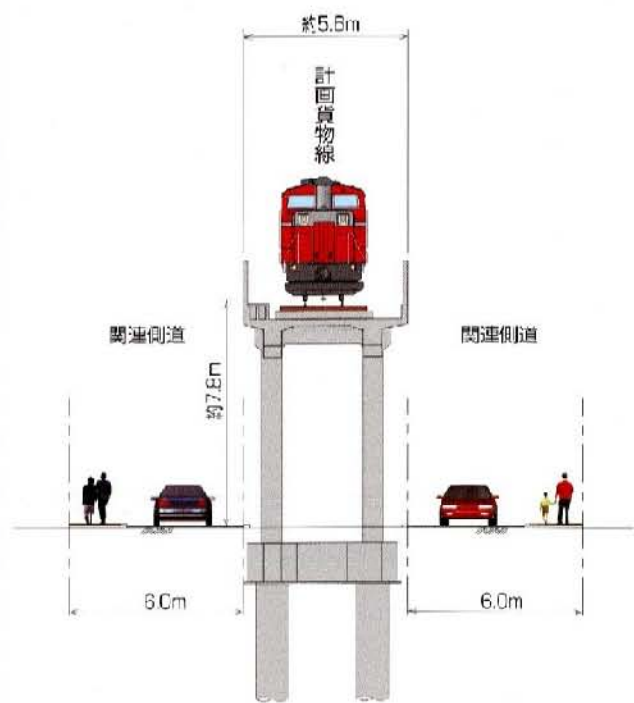


平面図

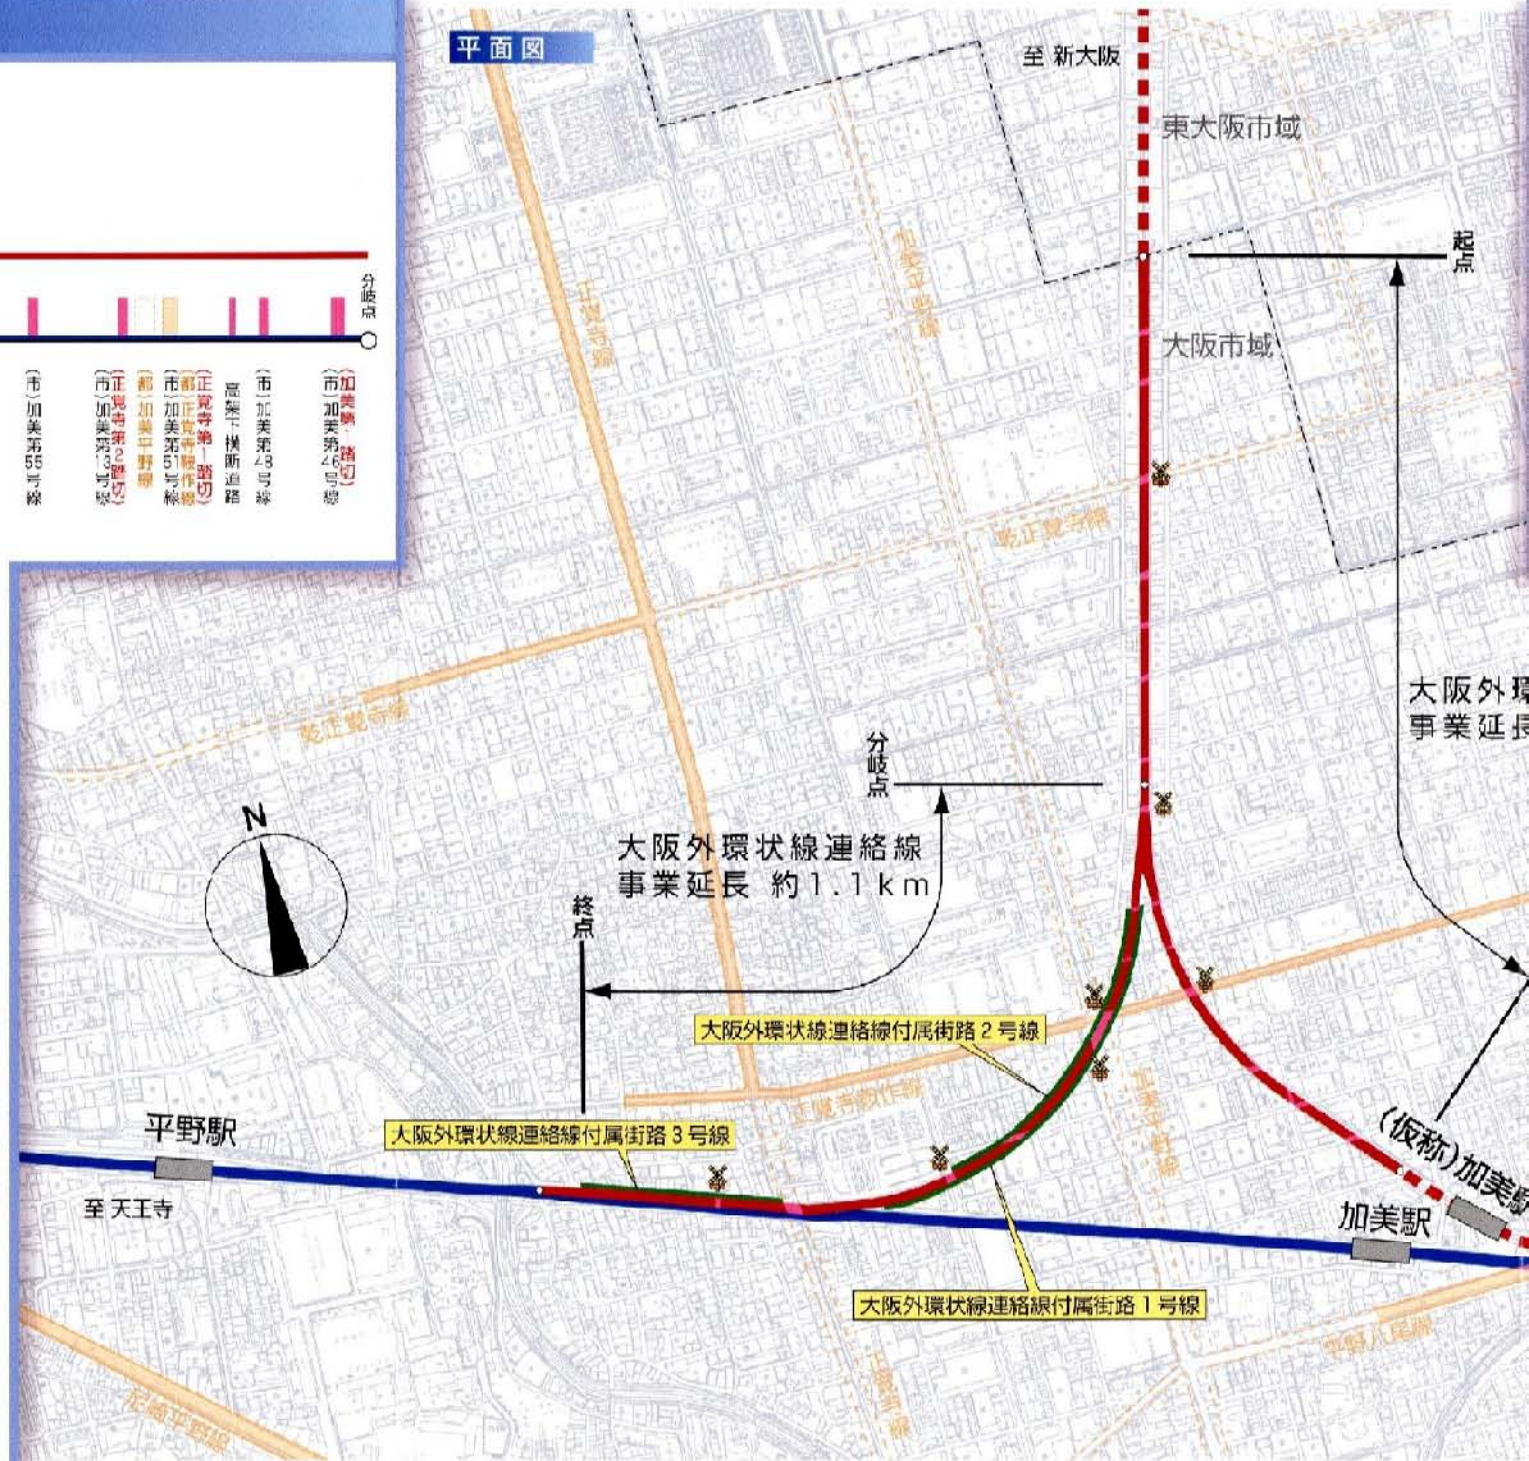

大阪外環状線

縦断面図

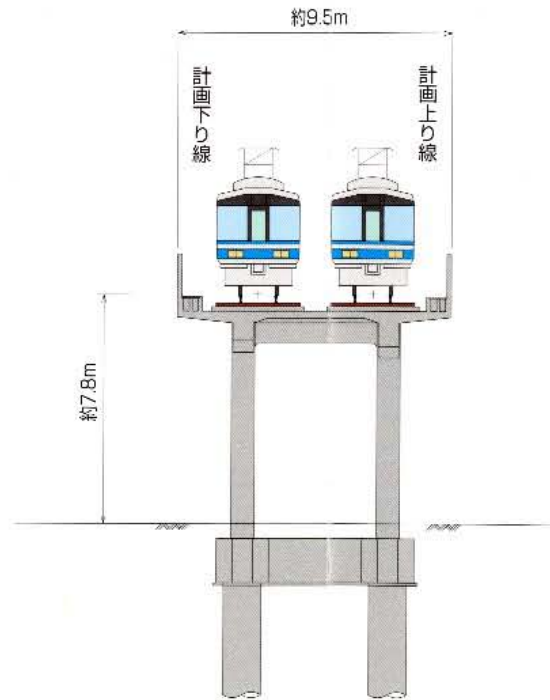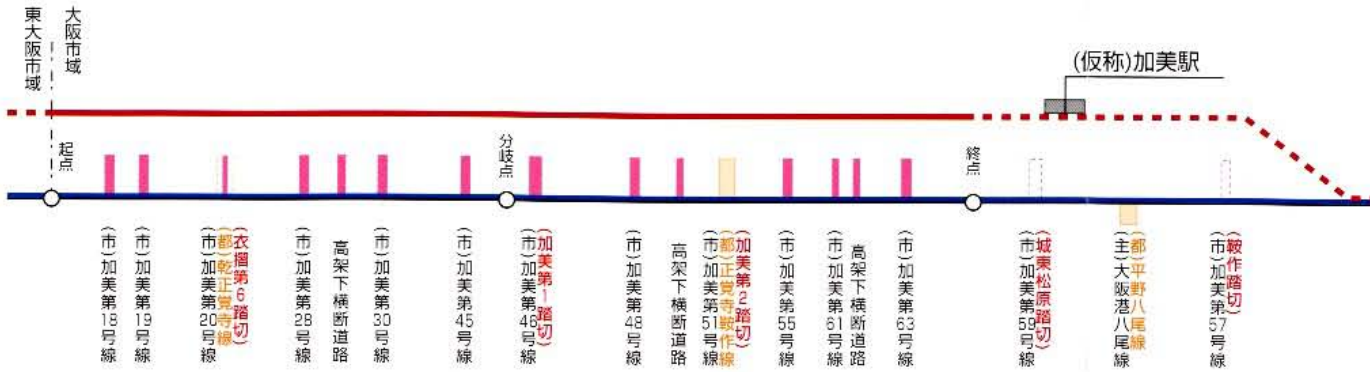

工事の進め方

■仮線方式

- ① 現在線(貨物のみ)の東側に仮線を設置し、現在線を移設します。現在線を撤去した後に複線高架橋を施工します。
- ② 施工後は、複線開業(上下線旅客電車の運行)し、仮線を撤去します。

