
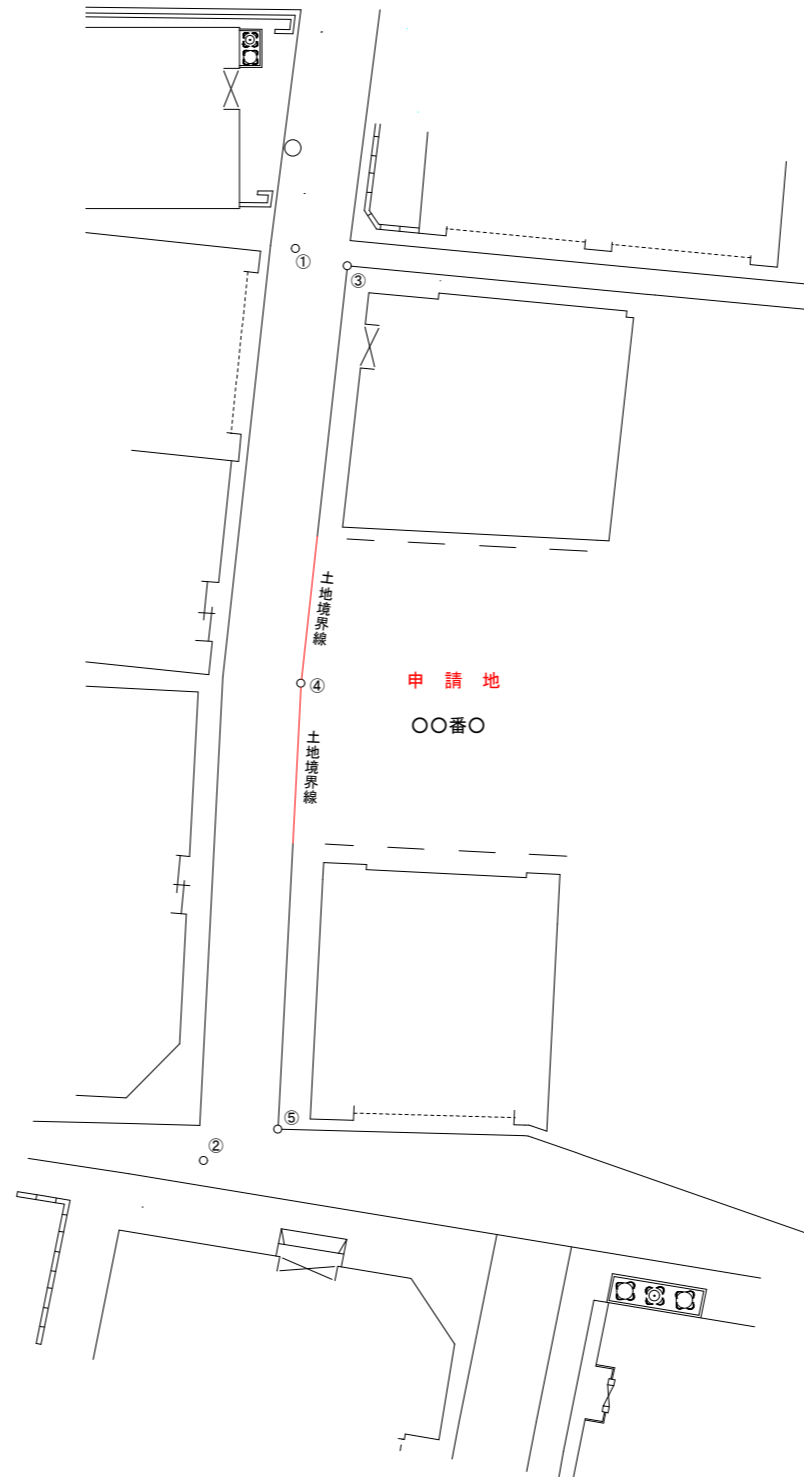


見本「土地境界確定協議図」

土地境界確定協議図

申請地 大阪市〇〇区〇〇町〇丁目〇〇番〇
 申請人 住所 大阪市〇〇区〇〇町〇番〇号
 氏名 〇〇 〇〇 様

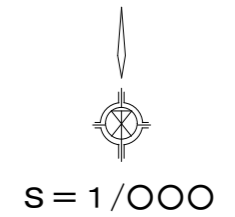

公共基準点

座標リスト				
	点名	種類	X	Y
①	4-00-0001			
②	4-00-0002			

境界点

座標リスト			
	点名	X	Y
③	R1		
④	R2		
⑤	R3		

本件境界線は、道路用地との境界を表すものであり、他の境界を表すものではありません。

測量者	
(株)〇〇測量	
資格者 氏名	
登録番号 第〇〇〇号	印
測量年月日 令和〇年〇月〇日	

凡例	単位：メートル
	境界線
	道路基準線
	組合建築線
座標値：	世界測地系