



[118の2-B]

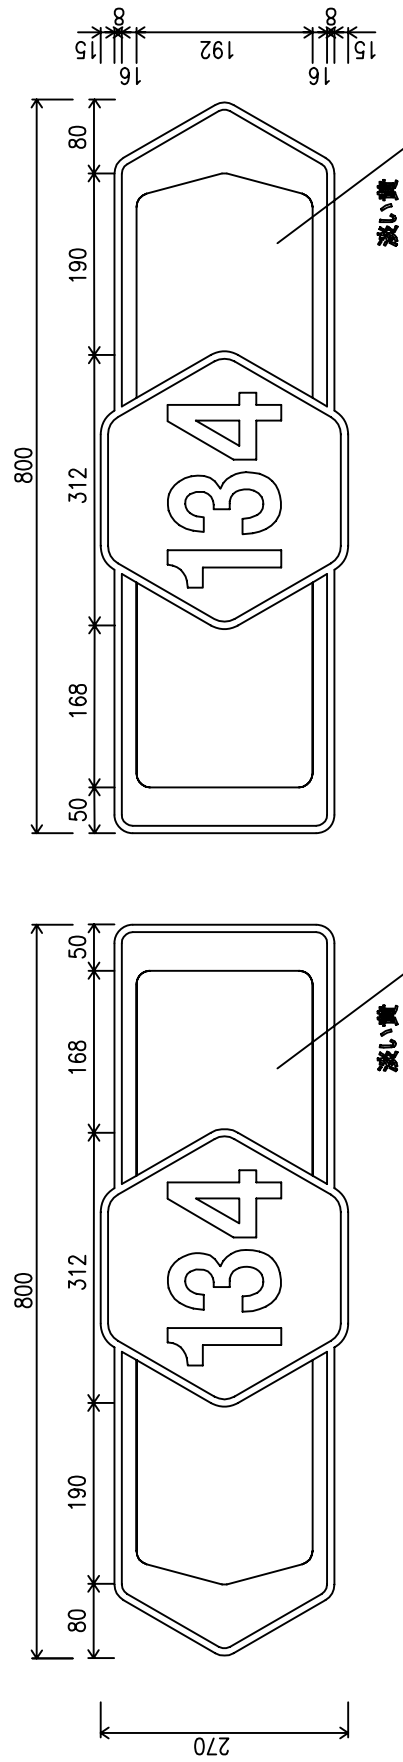


[118の2-C]

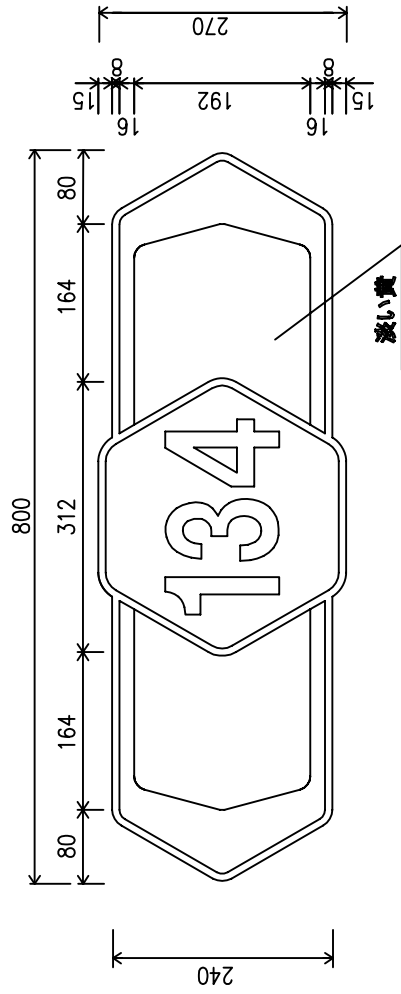


図名	標識板 案内標識 レイアウト参考図(118系)
大阪市建設局	

一般図

① (信号柱添加)

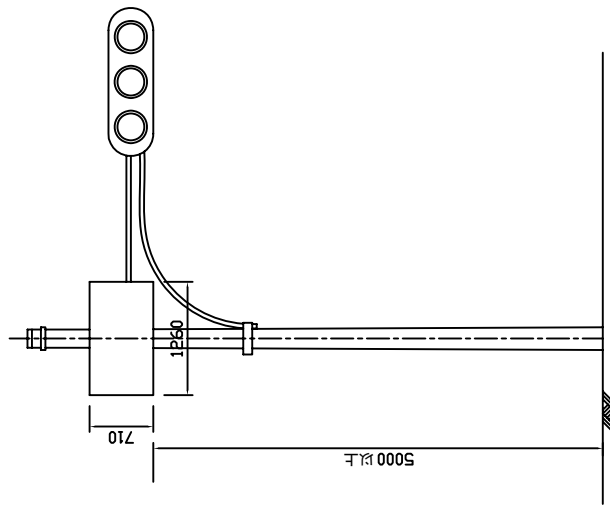

② (電柱等添加)

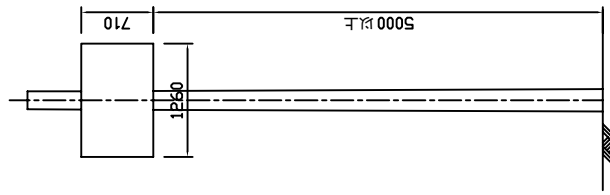

図名	標識板(114系) 案内標識 取付位置(主要地点)
大阪市建設局	