



6. 橋 梁 修 繕 工

排水柵詳細図

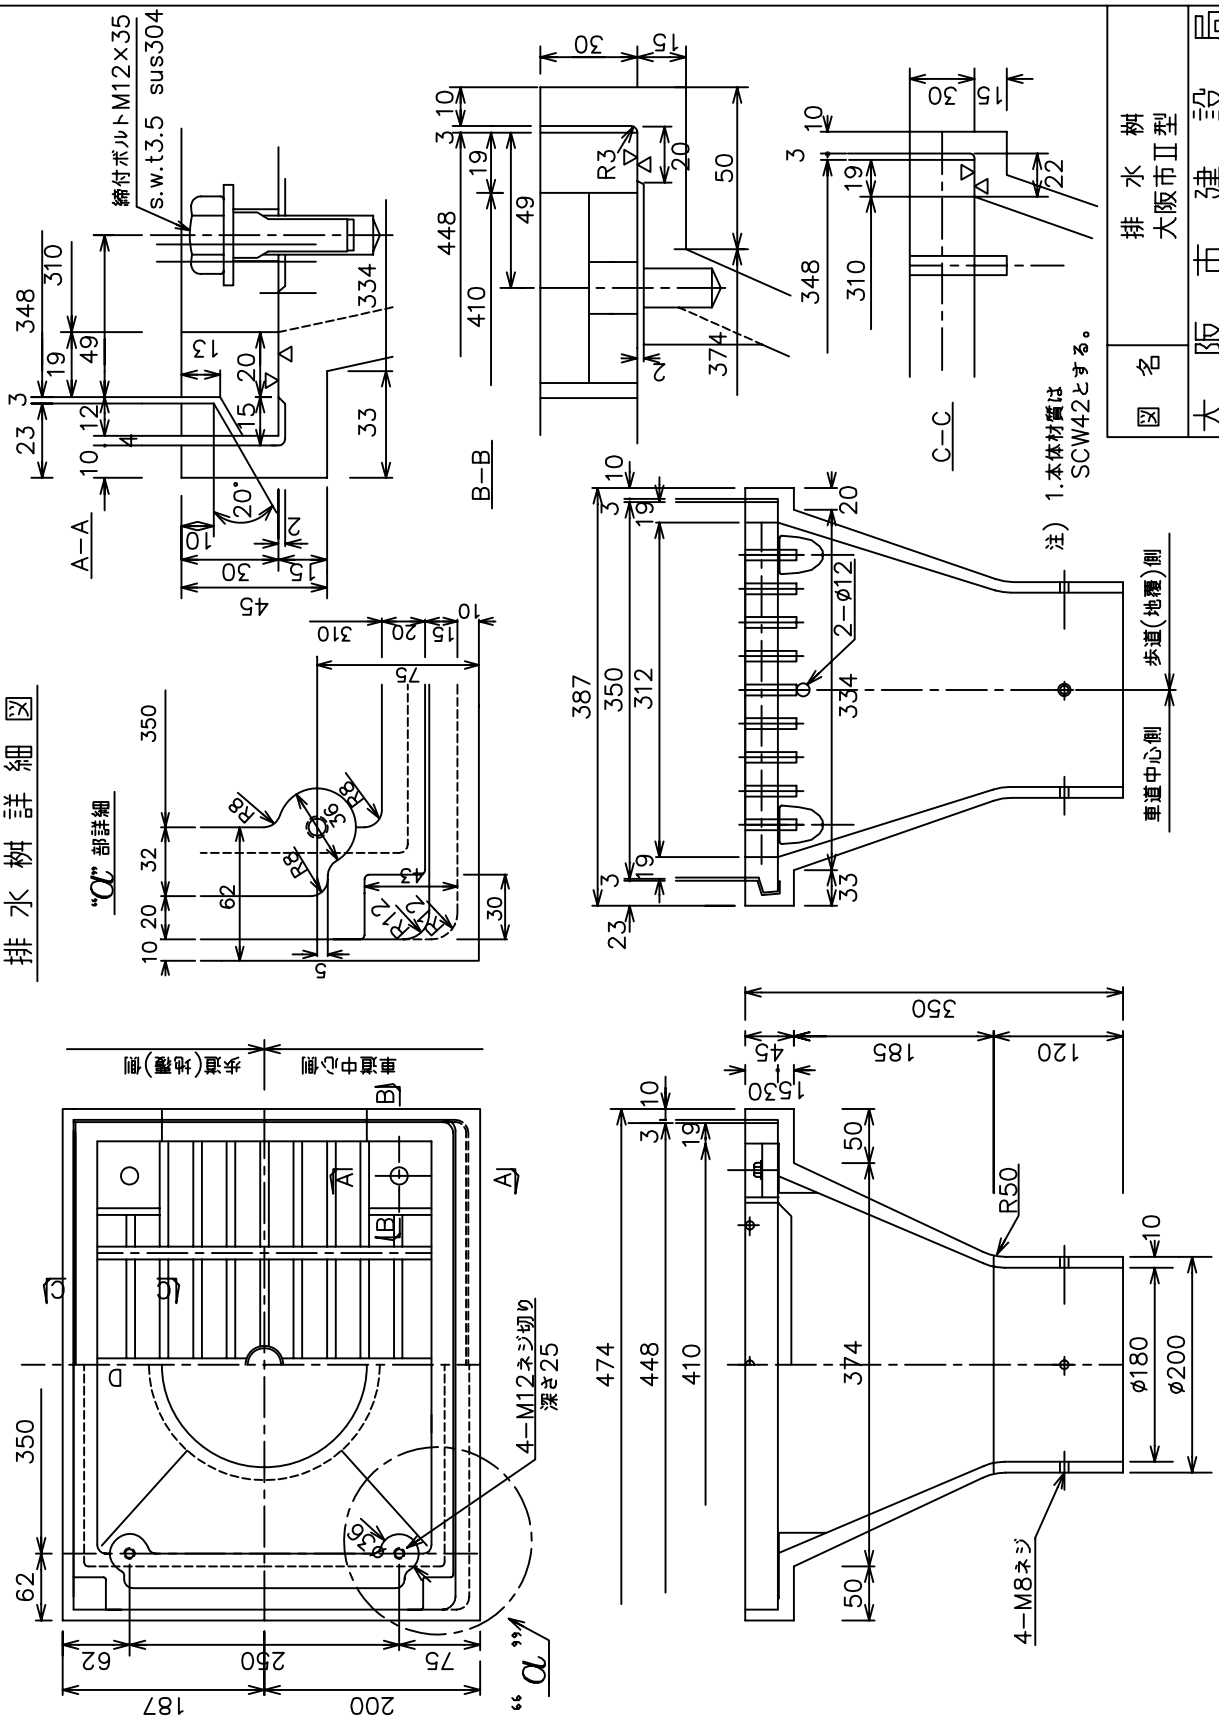

排水柵 大阪市Ⅱ型	図名
大阪市建設局	

グレーチング詳細図

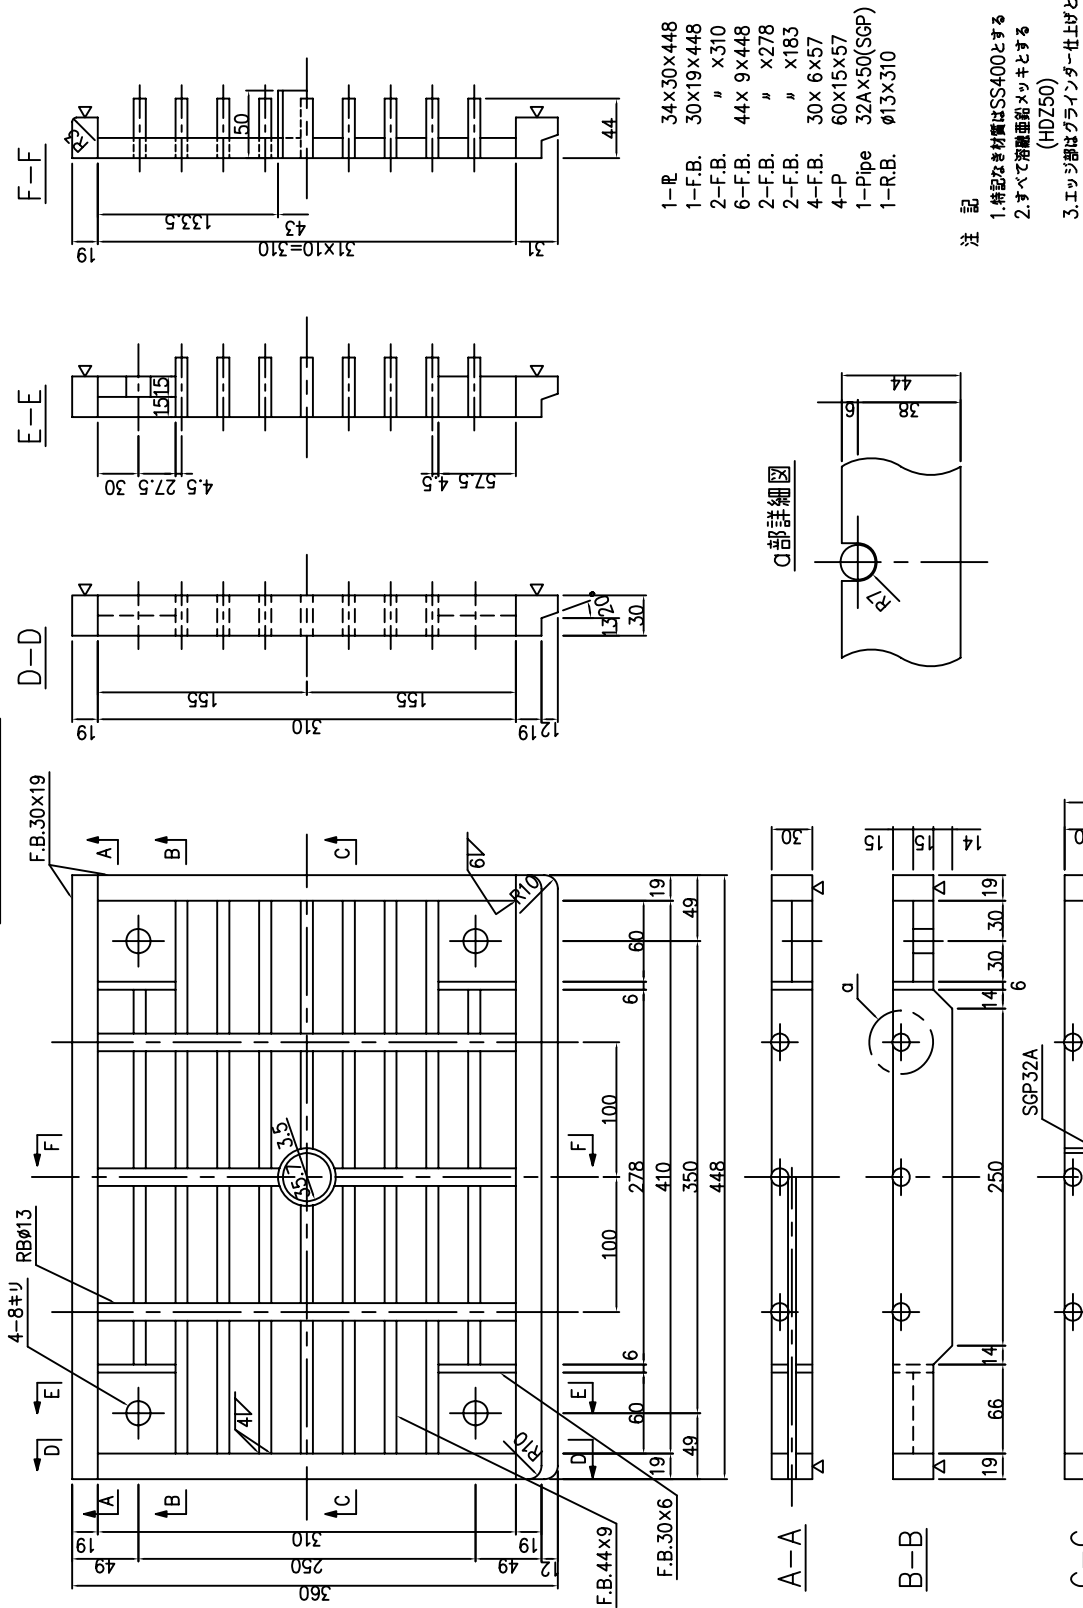

図名	排水 樹
大阪 市 建設 局	大阪市Ⅱ型用グレーチング