


9. ゆずり葉の道

標準平面図（道路幅員8m）

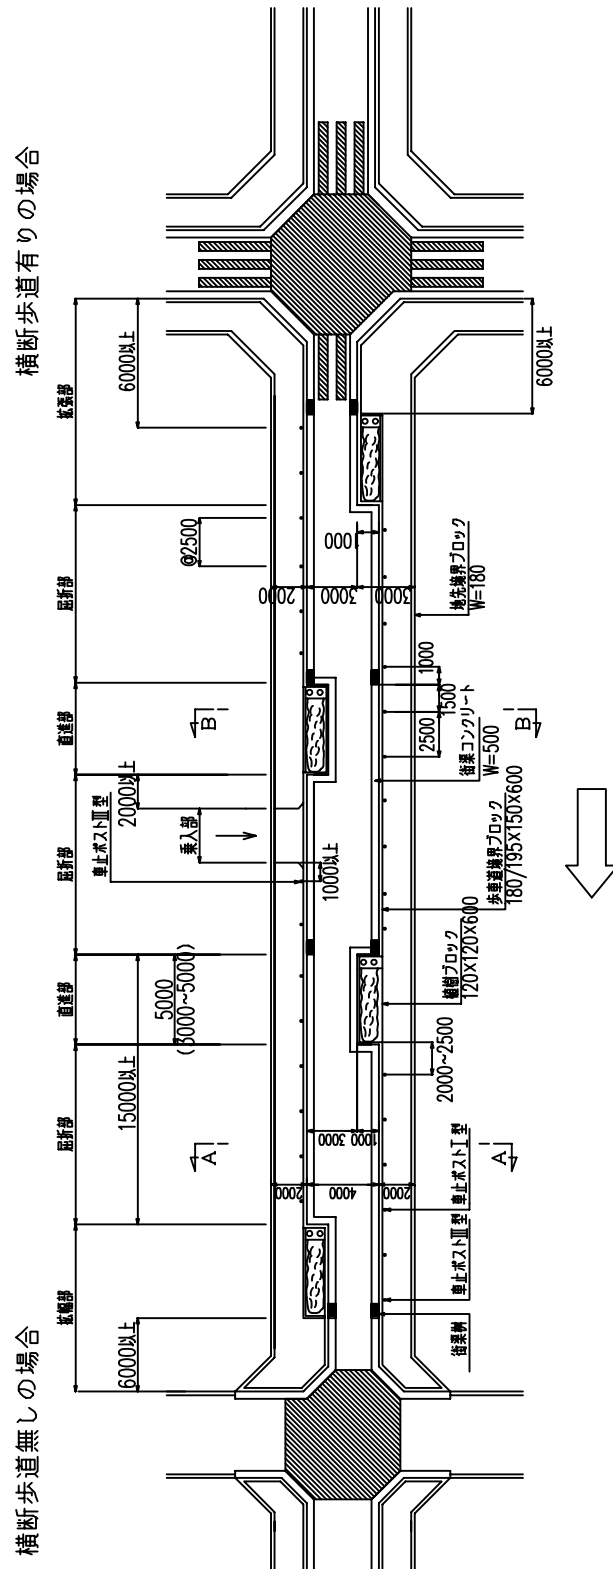

図面	ゆずり葉の道標準平面図 (道路幅員8m)
大阪市建設局	