
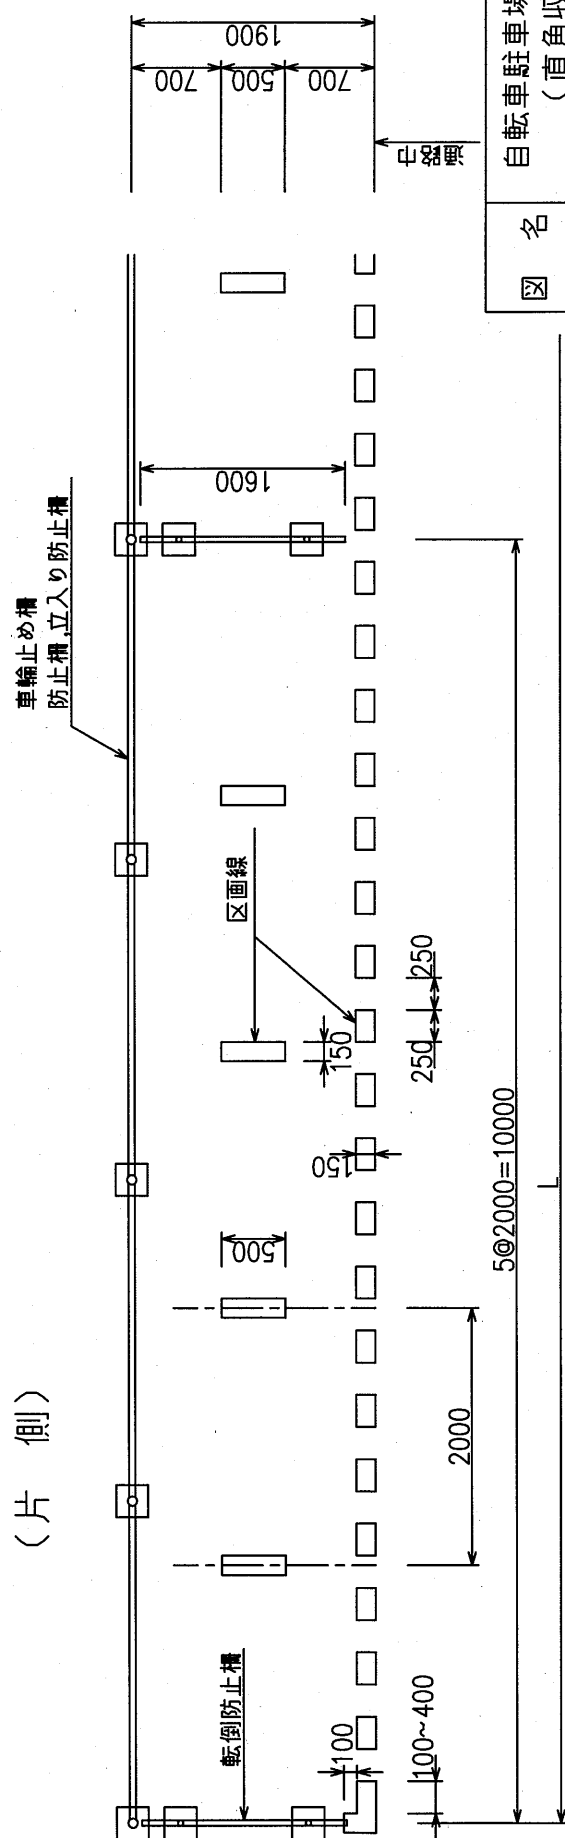



11. 自 転 車 駐 車 場

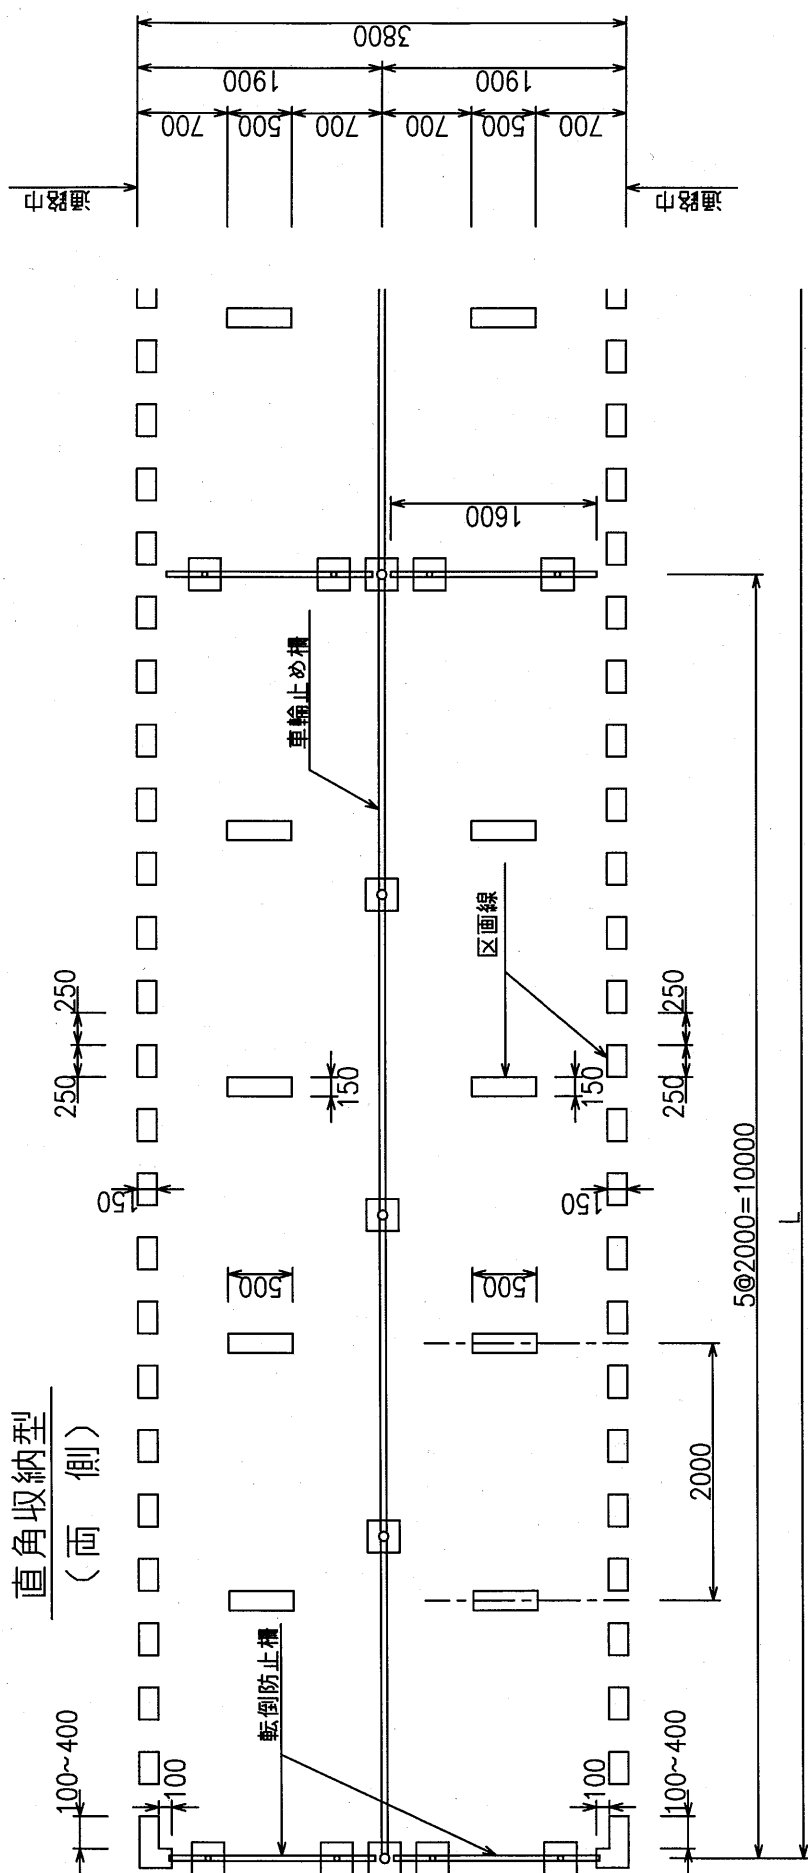


図名 自転車駐車場標準配置図 (直角収納型)

斜角収納型

(両側)

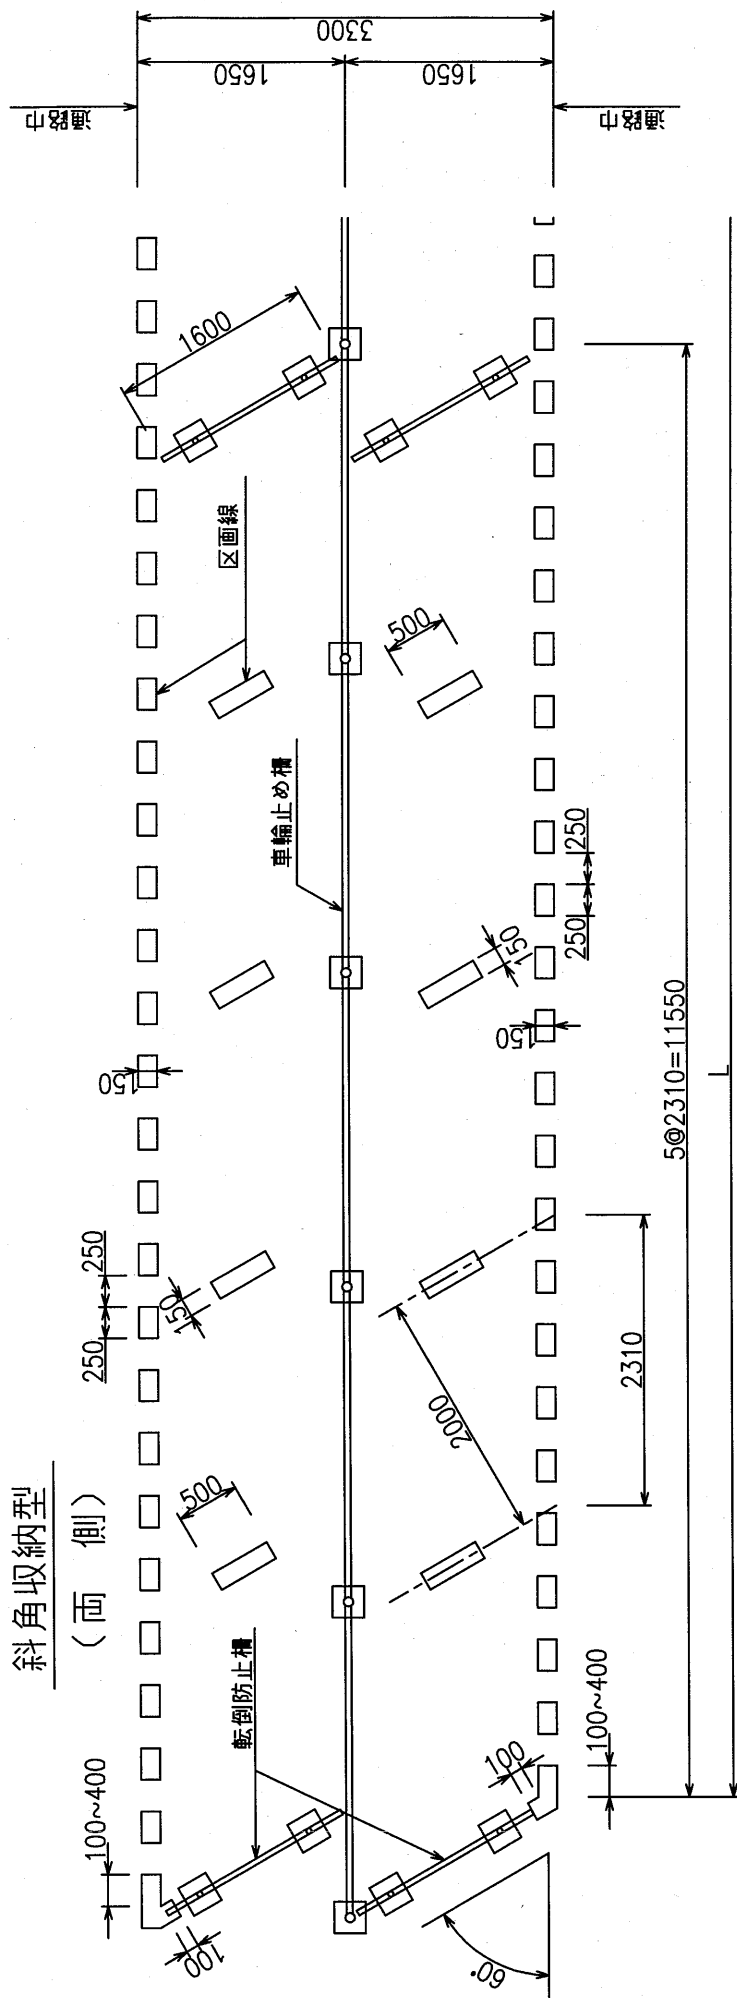

(片側)

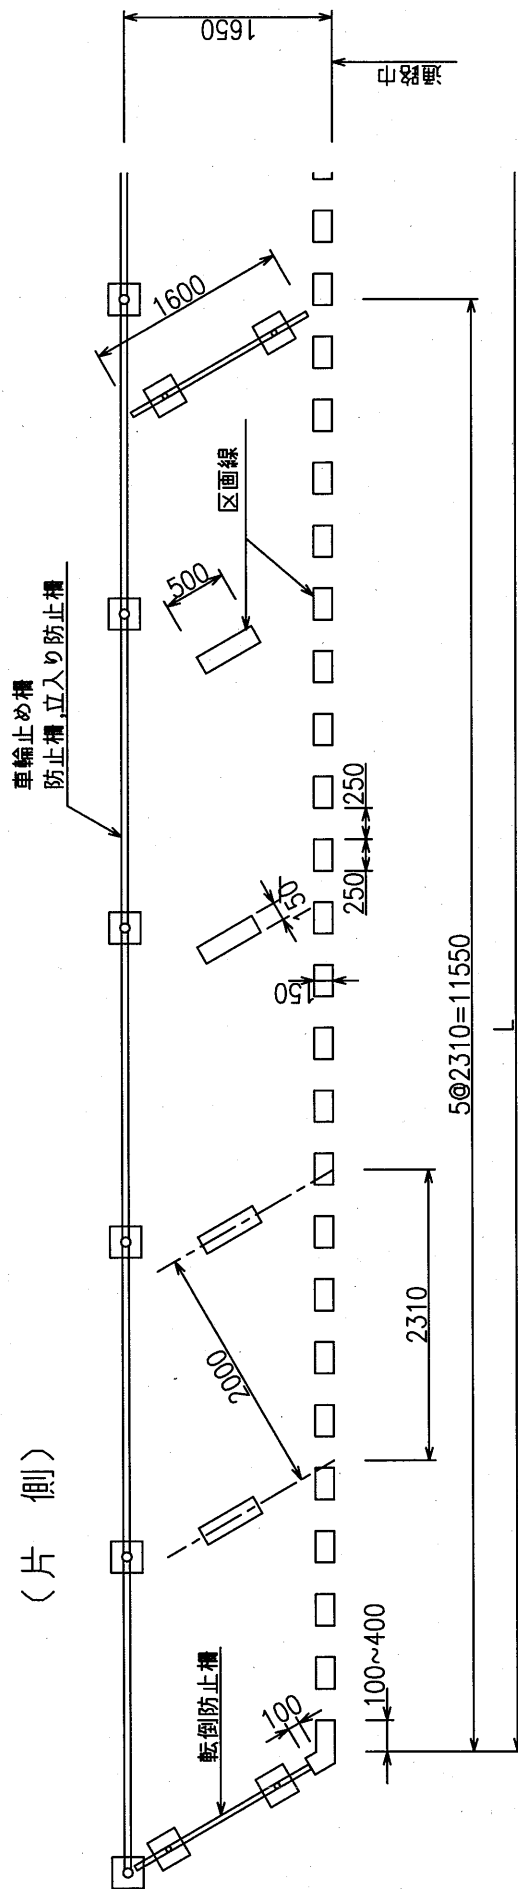

自転車駐車場標準配置図
(斜角収納型)

図名

大阪市建設局