




正面図

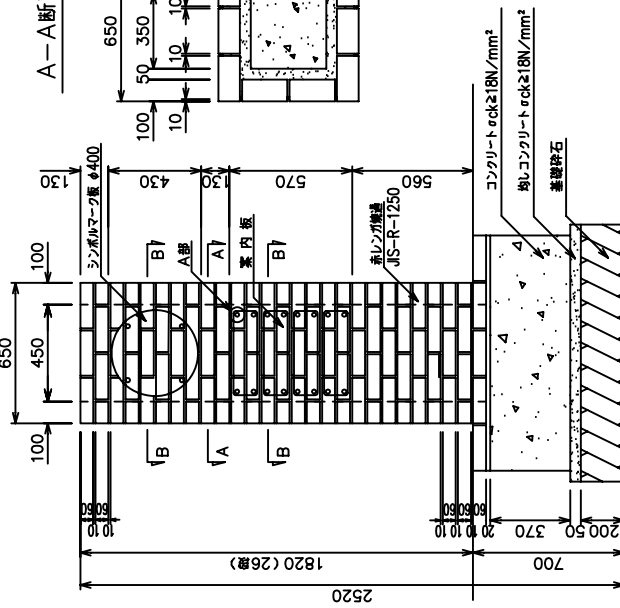


A-A断面

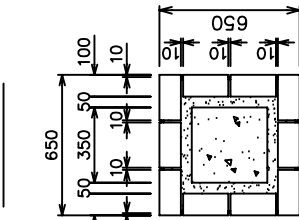


B-B断面

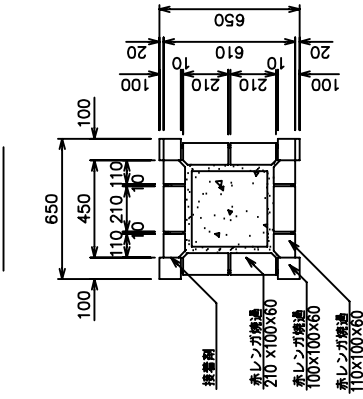


断面図

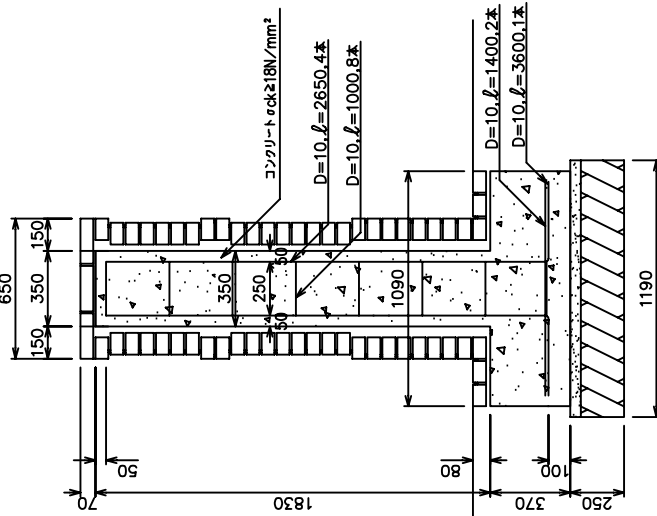


A部詳細図

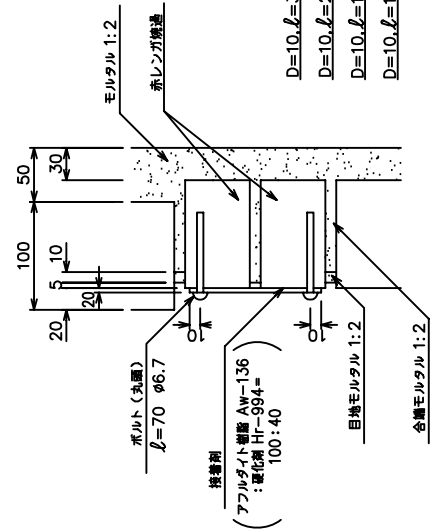

上面図

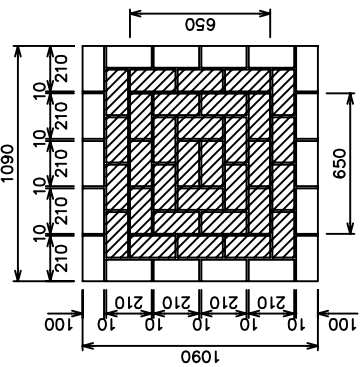

基礎伏図

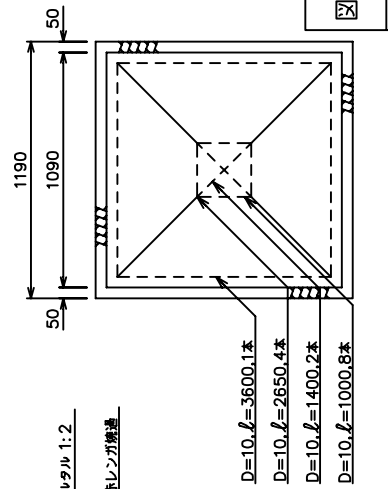

サイン柱
レンガ張りA


図名

大阪市建設局

正面図

A-A断面

断面図

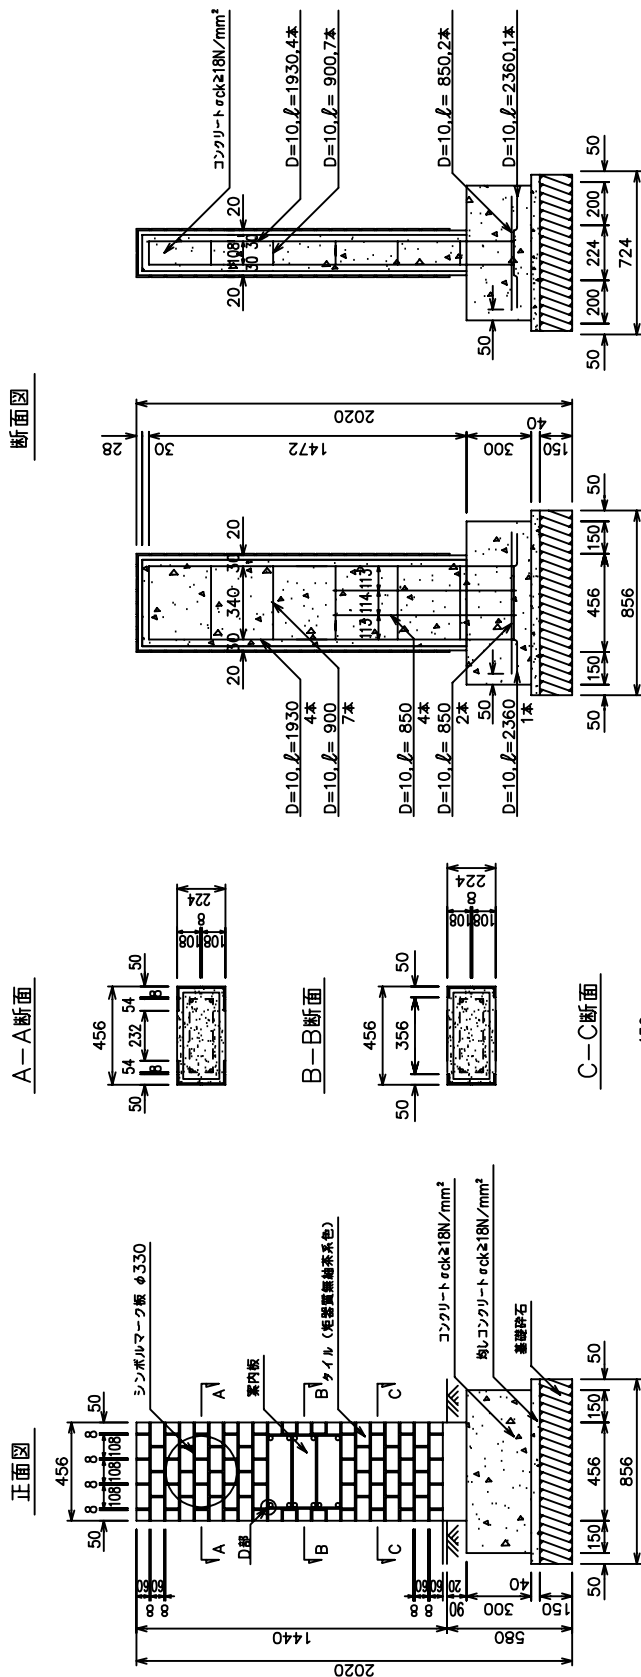


上面図

基礎伏図




D部詳細図

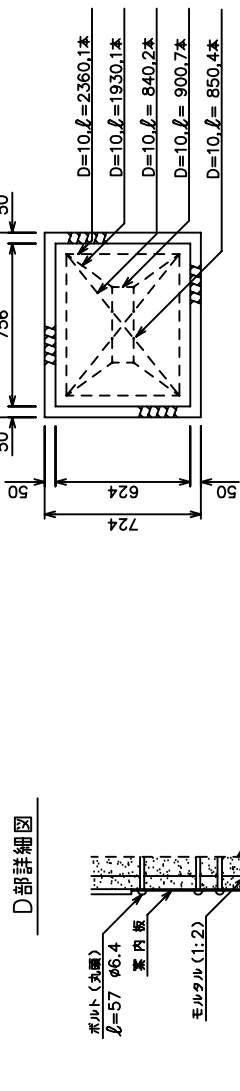


図名	サイン柱 レンガ張りB
大阪市建設局	

文字二行の場合

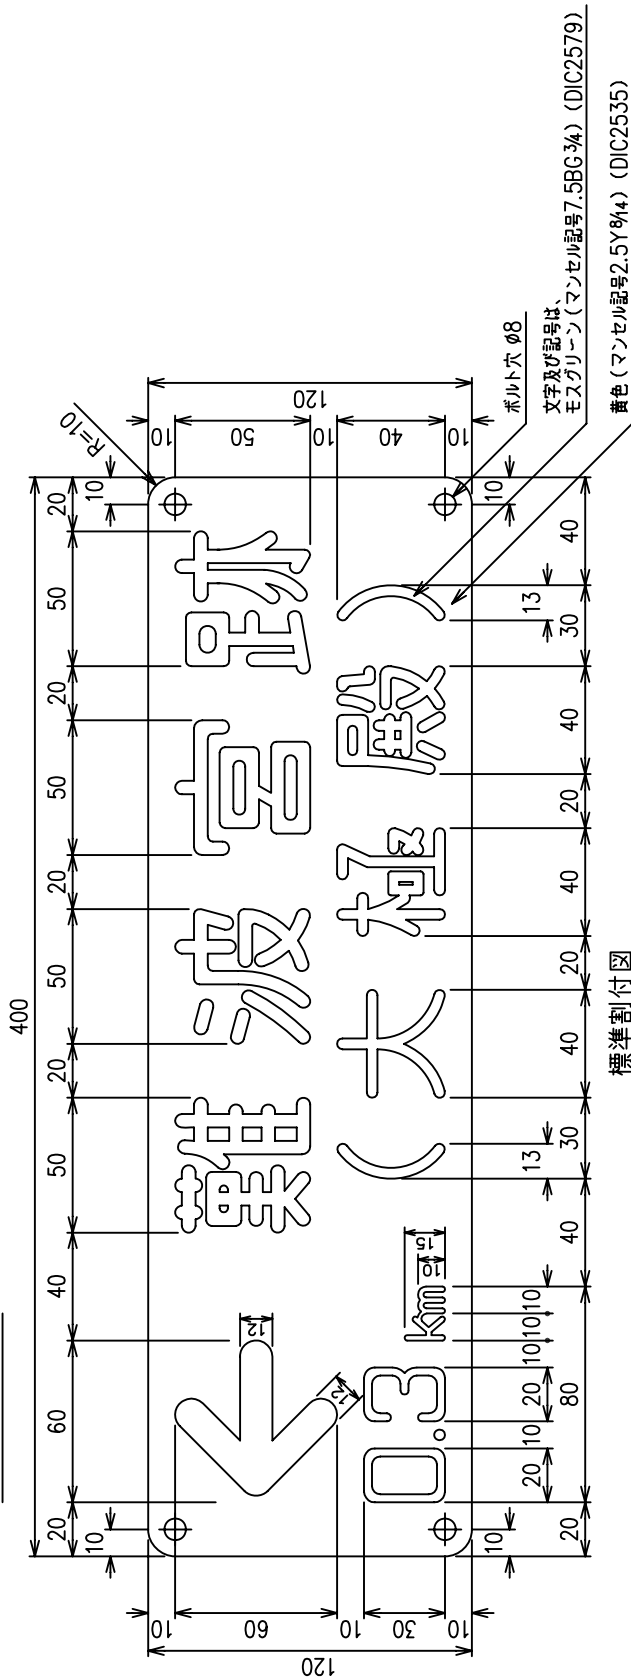

文字一行の場合

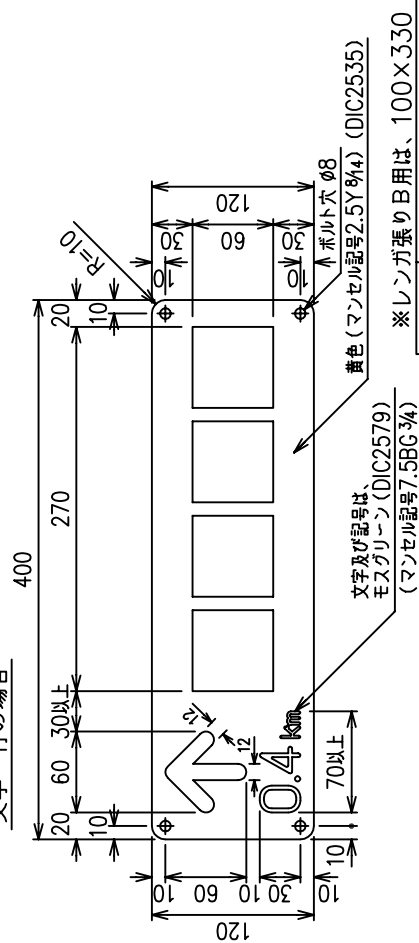

仕様

- 。案内板はアルミ製 20mm厚、表面はシルク印刷メラミン樹脂焼付加工とする。
- 。文字は写真植字の特太丸ゴシックの正体とし、色彩はモスグリーンとする。
- 。デザインについては、別途本市職員と協議することとする。

図名	サイン柱 レンガ張りA用案内板
大阪市建設局	

