

15 集水ますⅢ型定規図

集水ますⅢ型 定規図

(単位：mm)

平面図


側面(断面)図

正面(断面)図

添15-1

民地側

道路境界石

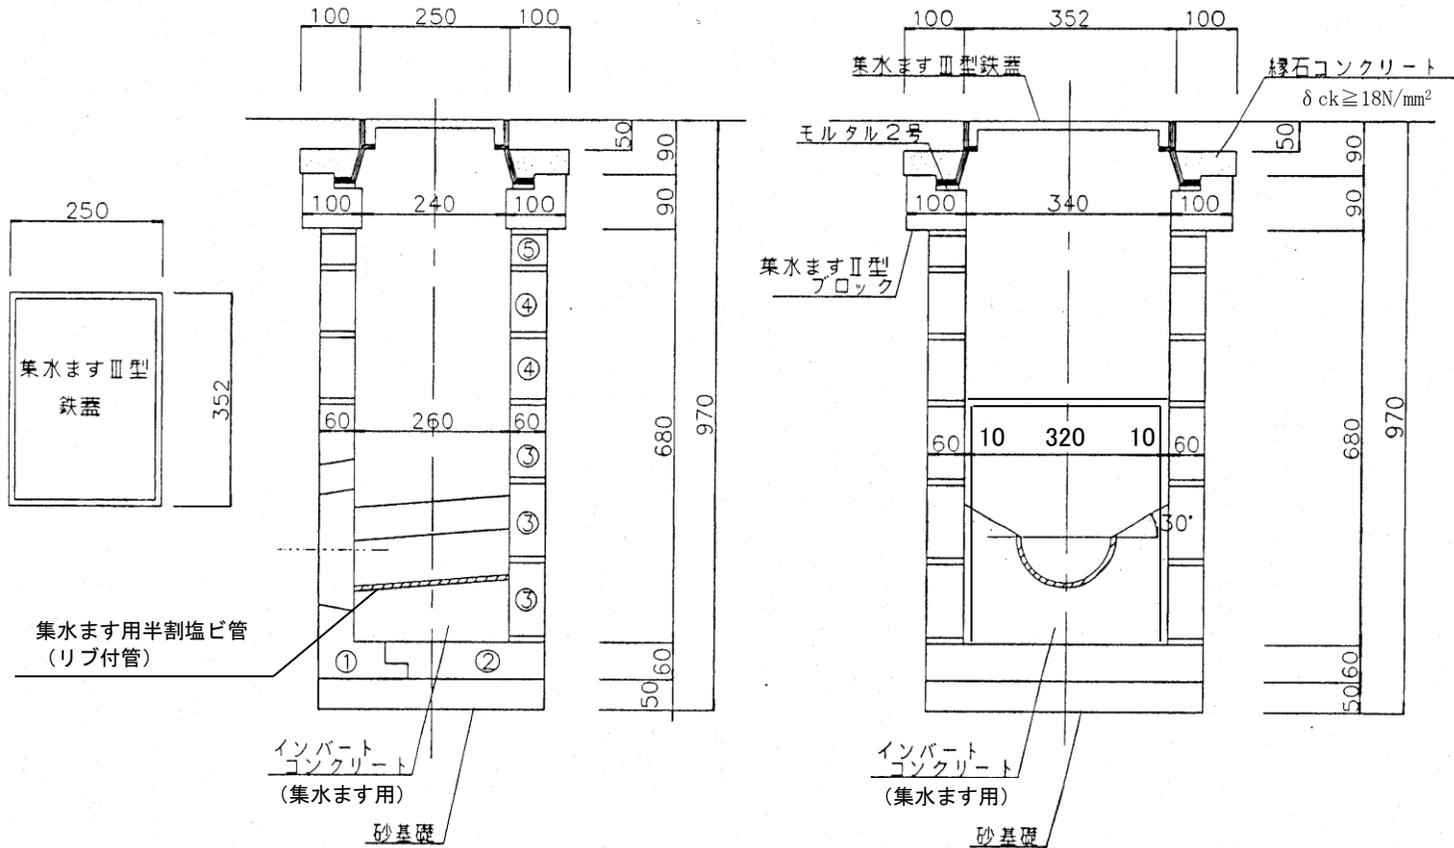

集水ますⅢ型は民地側に設置することを標準とするが、民地内に設置できない場合は本図によることができる。