



図-2 集水ます用ブロック標準図-2 (単位: mm)

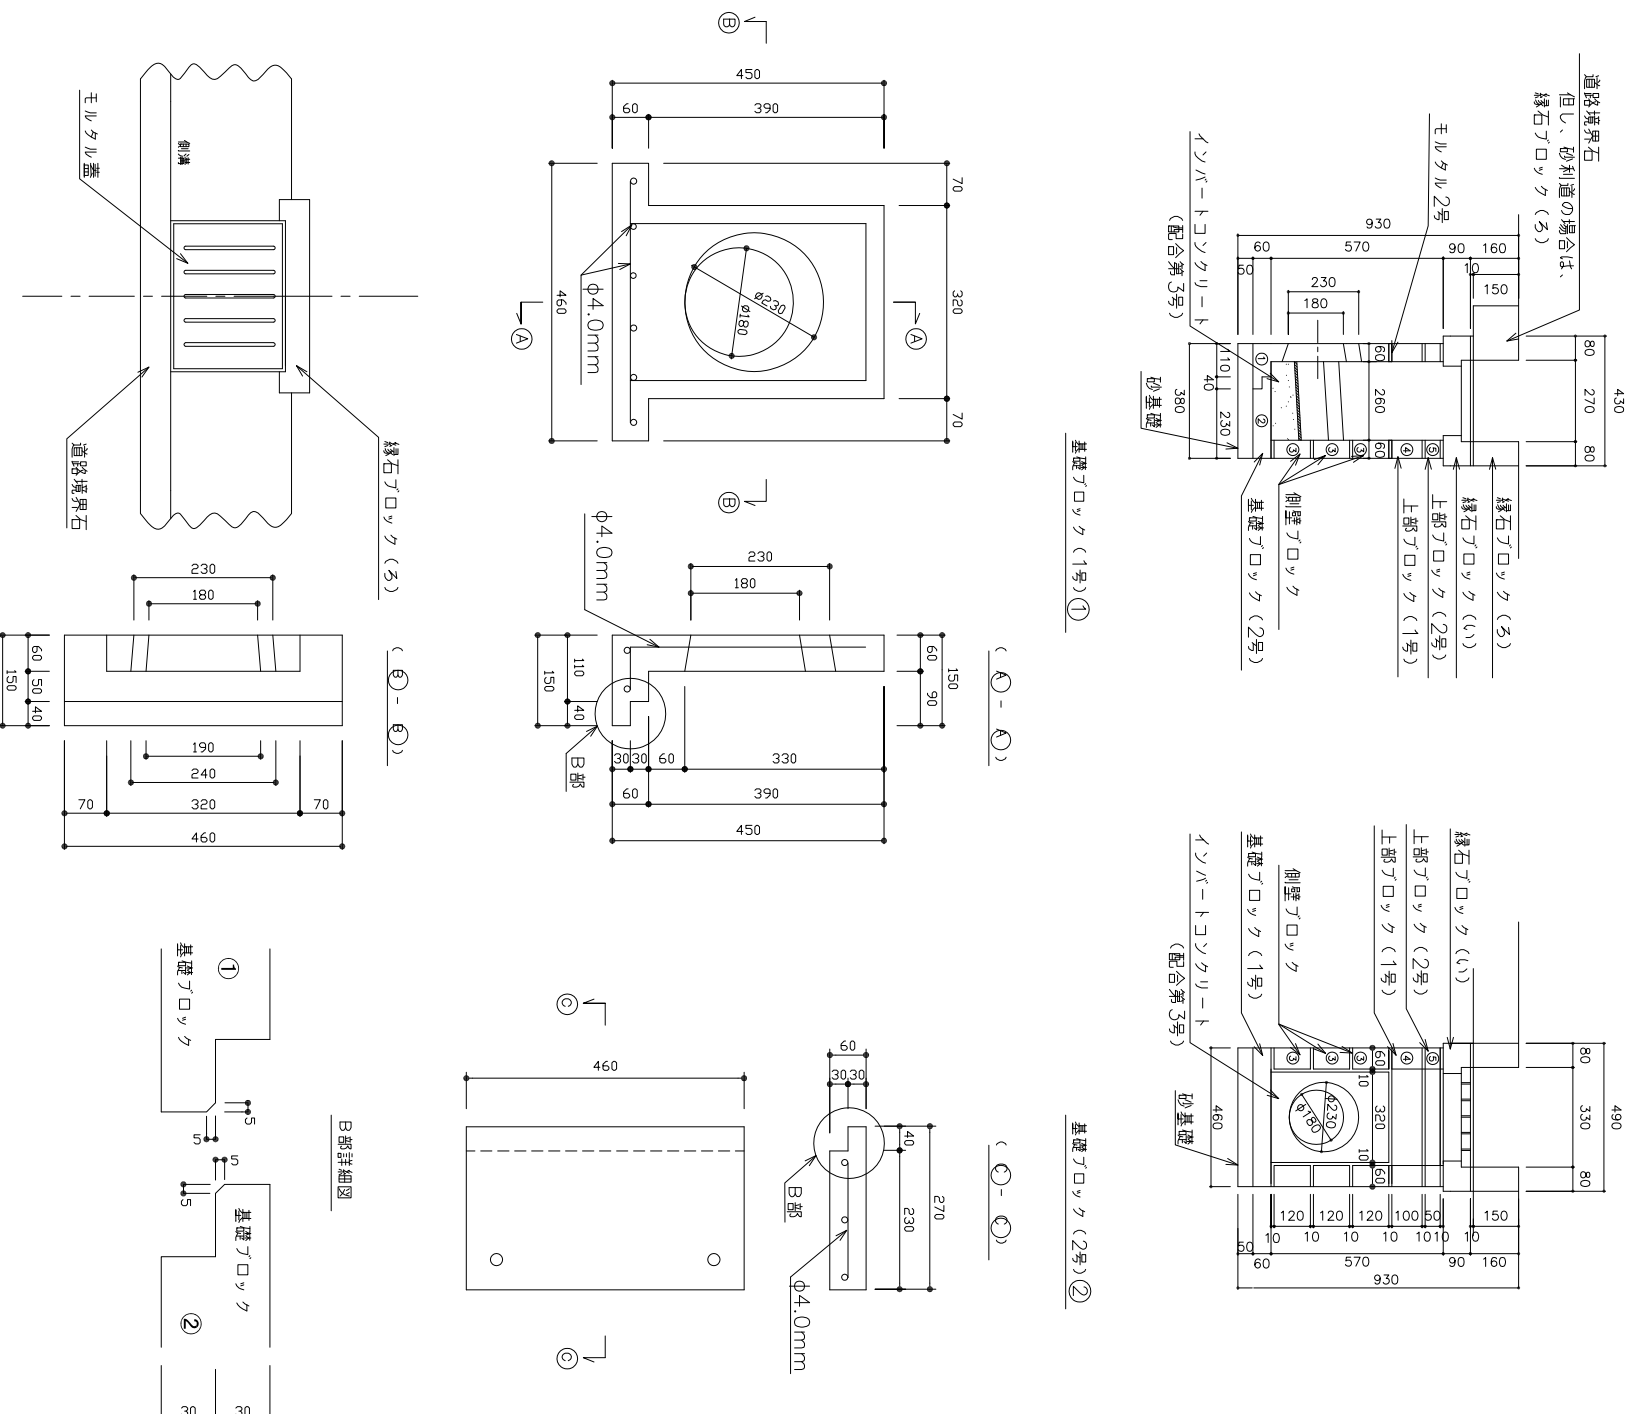


注、各寸法の許容差は±3mmとする。

側壁ブロック (1号) ③

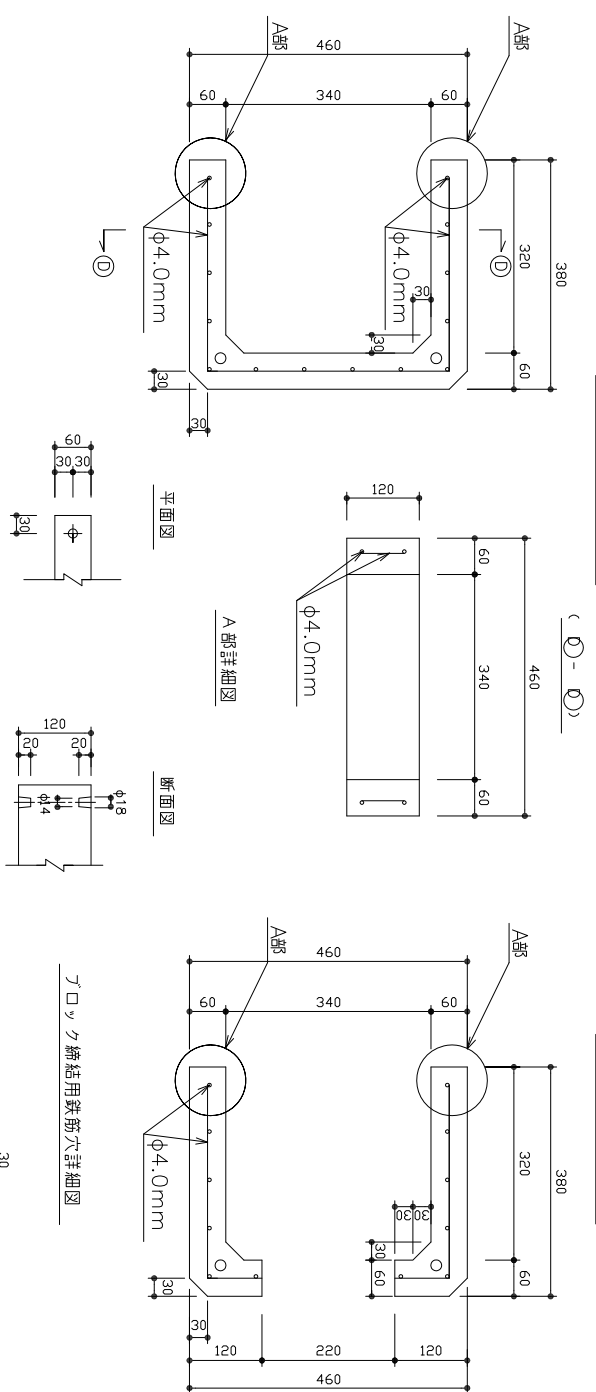

側壁ブロック (2号) ④

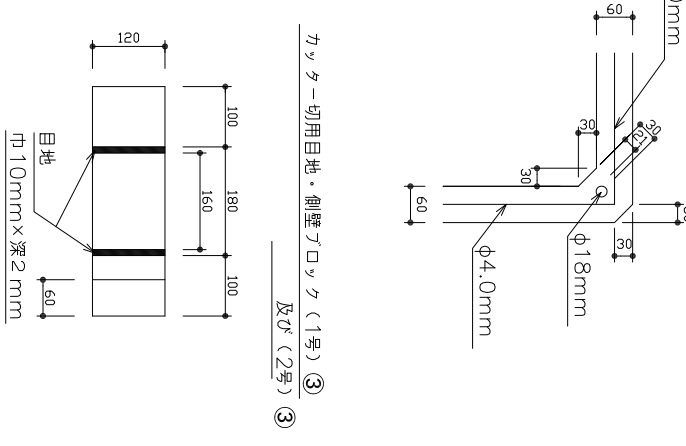

名称	基礎ブロック (1号) ①	基礎ブロック (2号) ②	側壁ブロック (1号) ③	側壁ブロック (2号) ④	側壁ブロック (1号) ⑤	側壁ブロック (2号) ⑥
名称	基礎ブロック (1号) ①	基礎ブロック (2号) ②	側壁ブロック (1号) ③	側壁ブロック (2号) ④	側壁ブロック (1号) ⑤	側壁ブロック (2号) ⑥
コンクリート (m ³)	0.009 (0.008)	0.007	0.008	0.003	0.009	0.004
型枠 (m ²)	0.359 (0.349)	0.104	0.270	0.106	0.274	0.137
重量 (kg)	21.2 (18.8)	16.5	18.8	7.1	21.2	9.4

注、上段はφ150、下段 () はφ200

種別	集水排水工
図面名	集水ます用ブロック標準図-2 (参考図)
大阪市ゆとりとみどりの振興局	