



鉄 棒

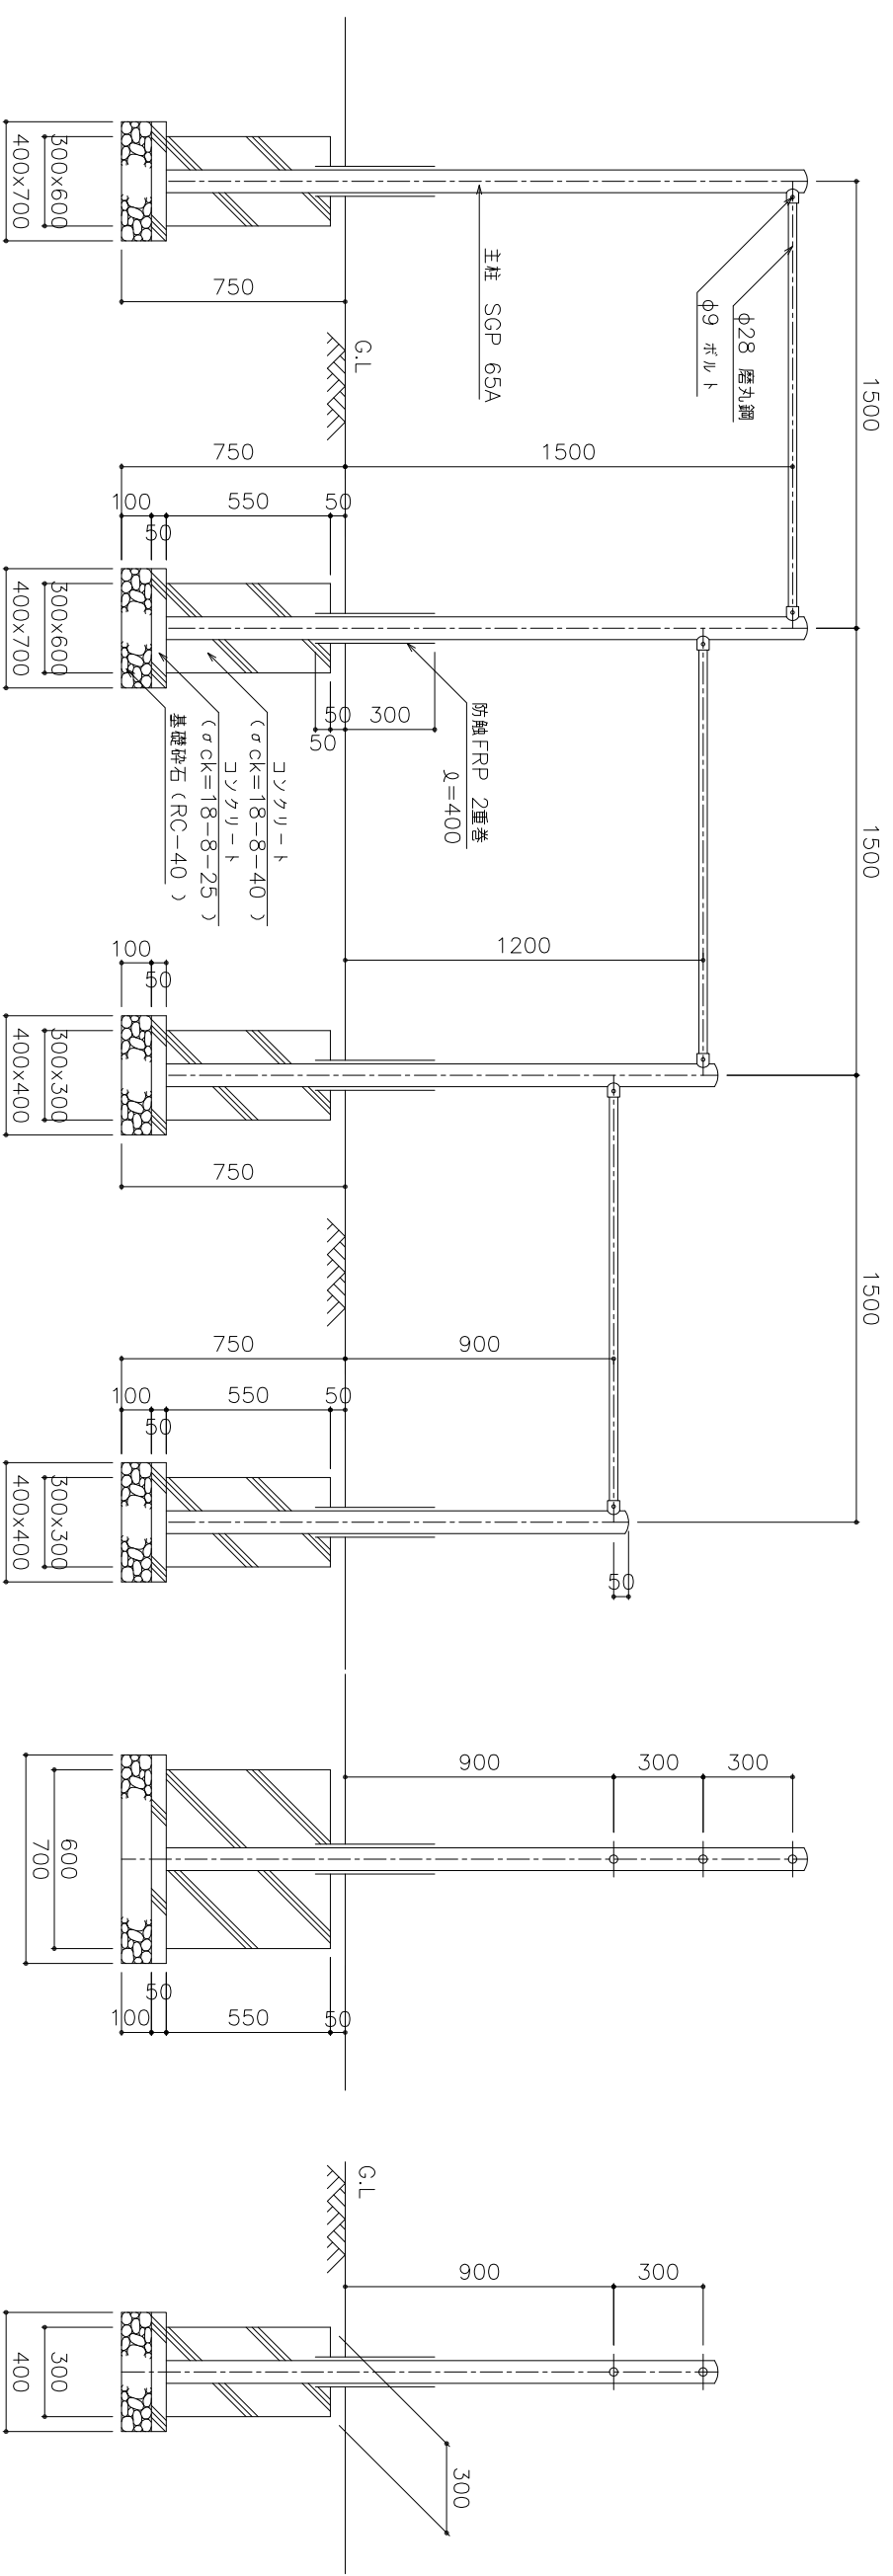

磨丸鋼取付け詳細図

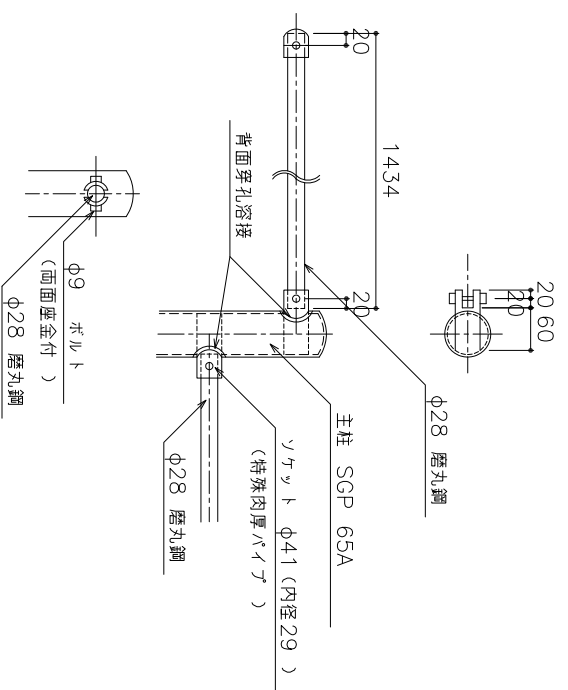

| 鉄構材料表 | | | 1基 当り | |
|--------|-------------|----------------|-------|---|
| 名 称 | 形 状 寸 法 | 単 位 | 数 | 量 |
| 基礎 砕石 | RC-40 厚10cm | m ² | 0.88 | |
| 型 枠 | D | m ² | 3.30 | |
| 型 枠 | E | m ² | 0.38 | |
| コンクリート | σck=18-8-25 | m ³ | 0.04 | |
| コンクリート | σck=18-8-40 | m ³ | 0.28 | |
| 低 鉄 棒 | 3 連式 | 基 | 1.00 | |

- 注
1. 主柱鋼管は JIS G 3452 SGP 65A とする。
 2. 主柱鋼管は、合成樹脂調合ペイント塗装（鉄部・指定色）を行う。（塗装は工事標準仕様書による。）
 3. 防錆FRPの地上部の端部はシーバーカゲを行い平滑に仕上げる。
 4. FRPの作業手法は工事標準仕様書による。

| 種 別 | 遊 具 組 立 設 置 工 |
|-------|---------------|
| 図 面 名 | 鉄 棒 |

大阪市ゆとりとみどりの振興局