


滑り台

平面図

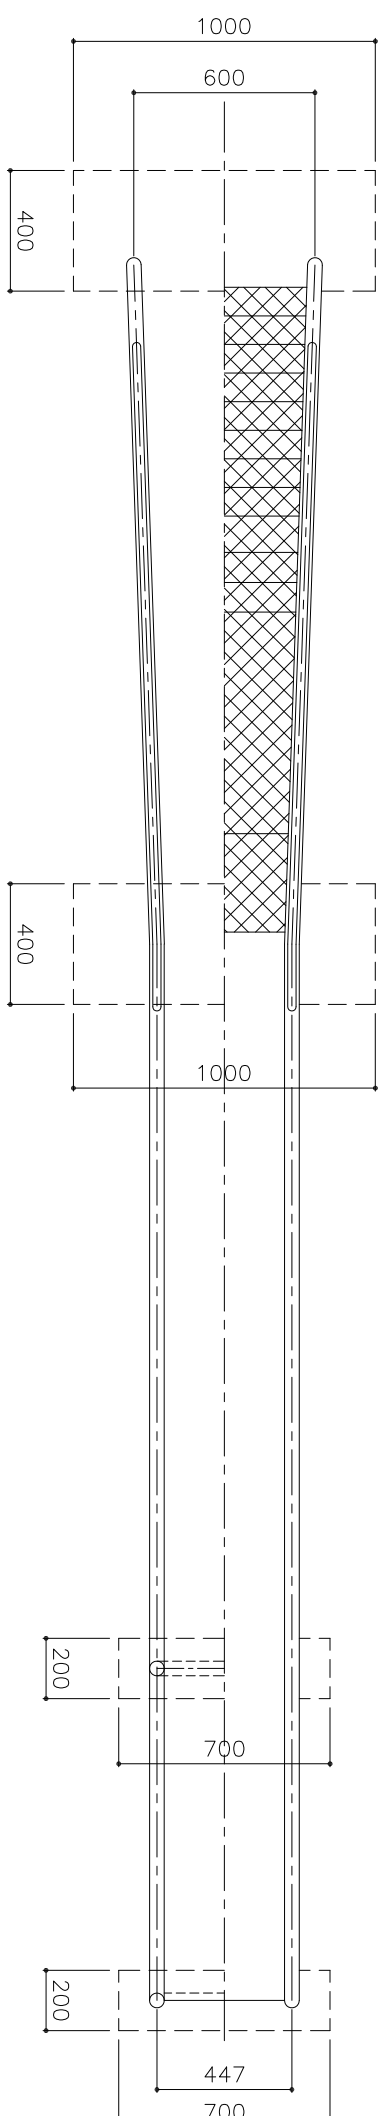


立面図

C部詳細図

背面図

滑り台材料表	1基当り		
名称	形状寸法	単位	数量
基礎砕石	RC-40 厚10cm	m ²	1.64
型枠	D	m ²	2.50
型枠	E	m ²	0.56
コンクリート	σck=18-8-25	m ³	0.08
コンクリート	σck=18-8-40	m ³	0.31
すべり台	鉄製 片すべり	基	1.00

- 鋼管は JIS G 3452 SGP とする。塗装（指定色）を行う。（塗装は工事標準仕様書による。）
- 防錆FRP の地上部の端部はシーバーカケを行い平滑に仕上げる。
- FRP の作業手法は工事標準仕様書による。

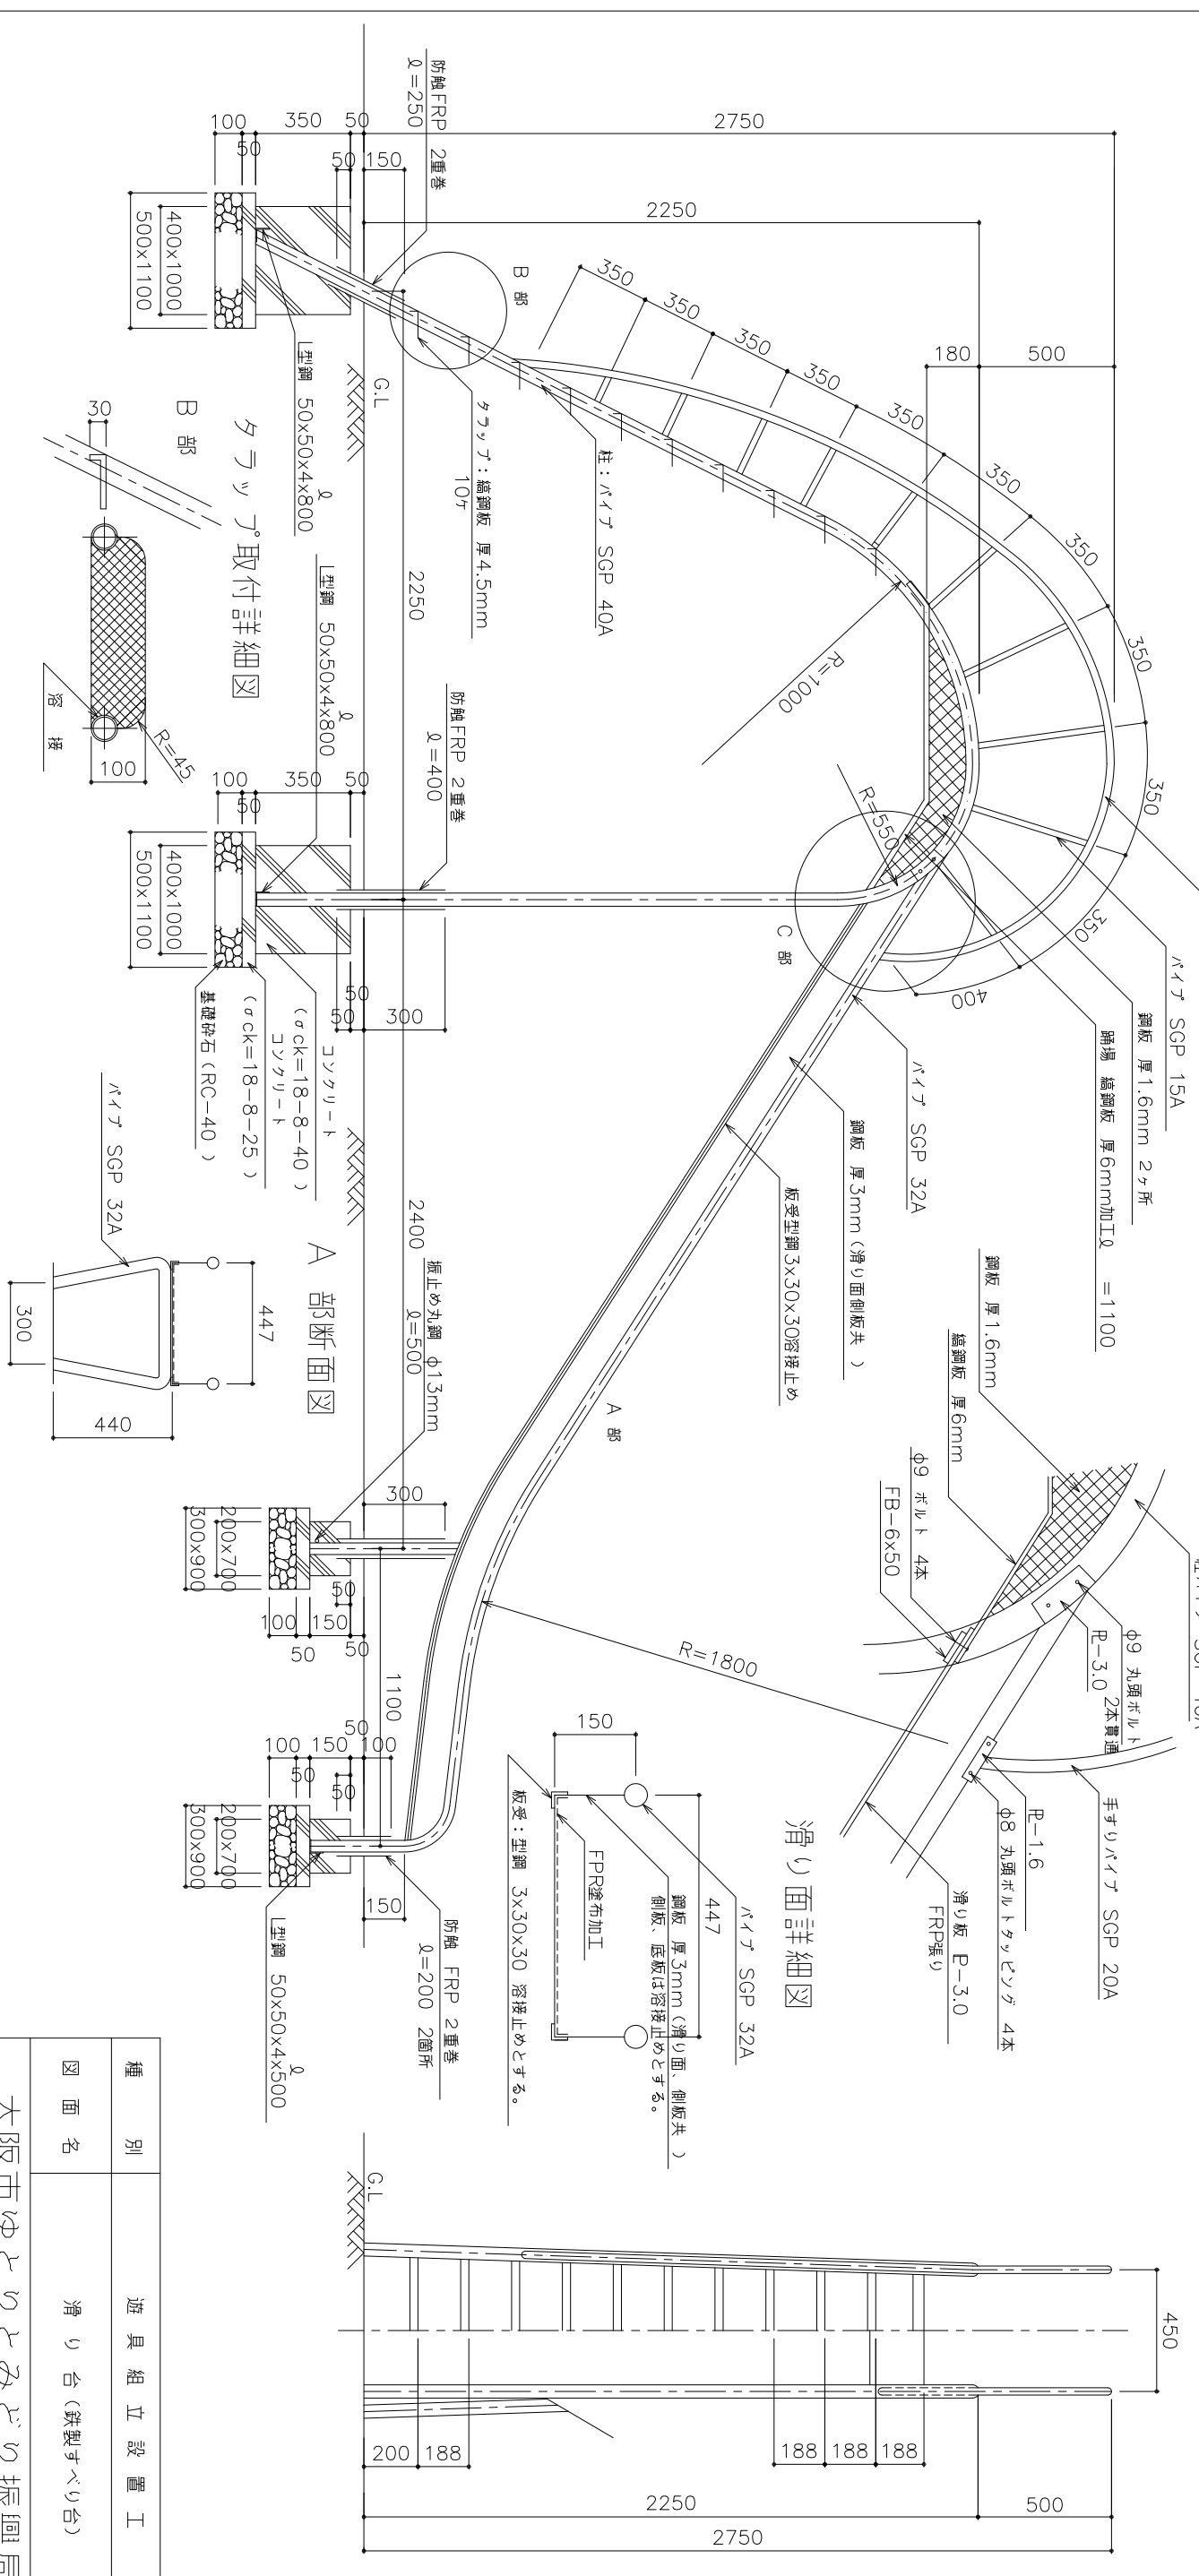

種別	遊具組立設置工
図面名	滑り台（鉄製すべり台）

大阪市ゆとりとみどりの振興局