




高尺フェンス(G) 正面図

側面図


立面図

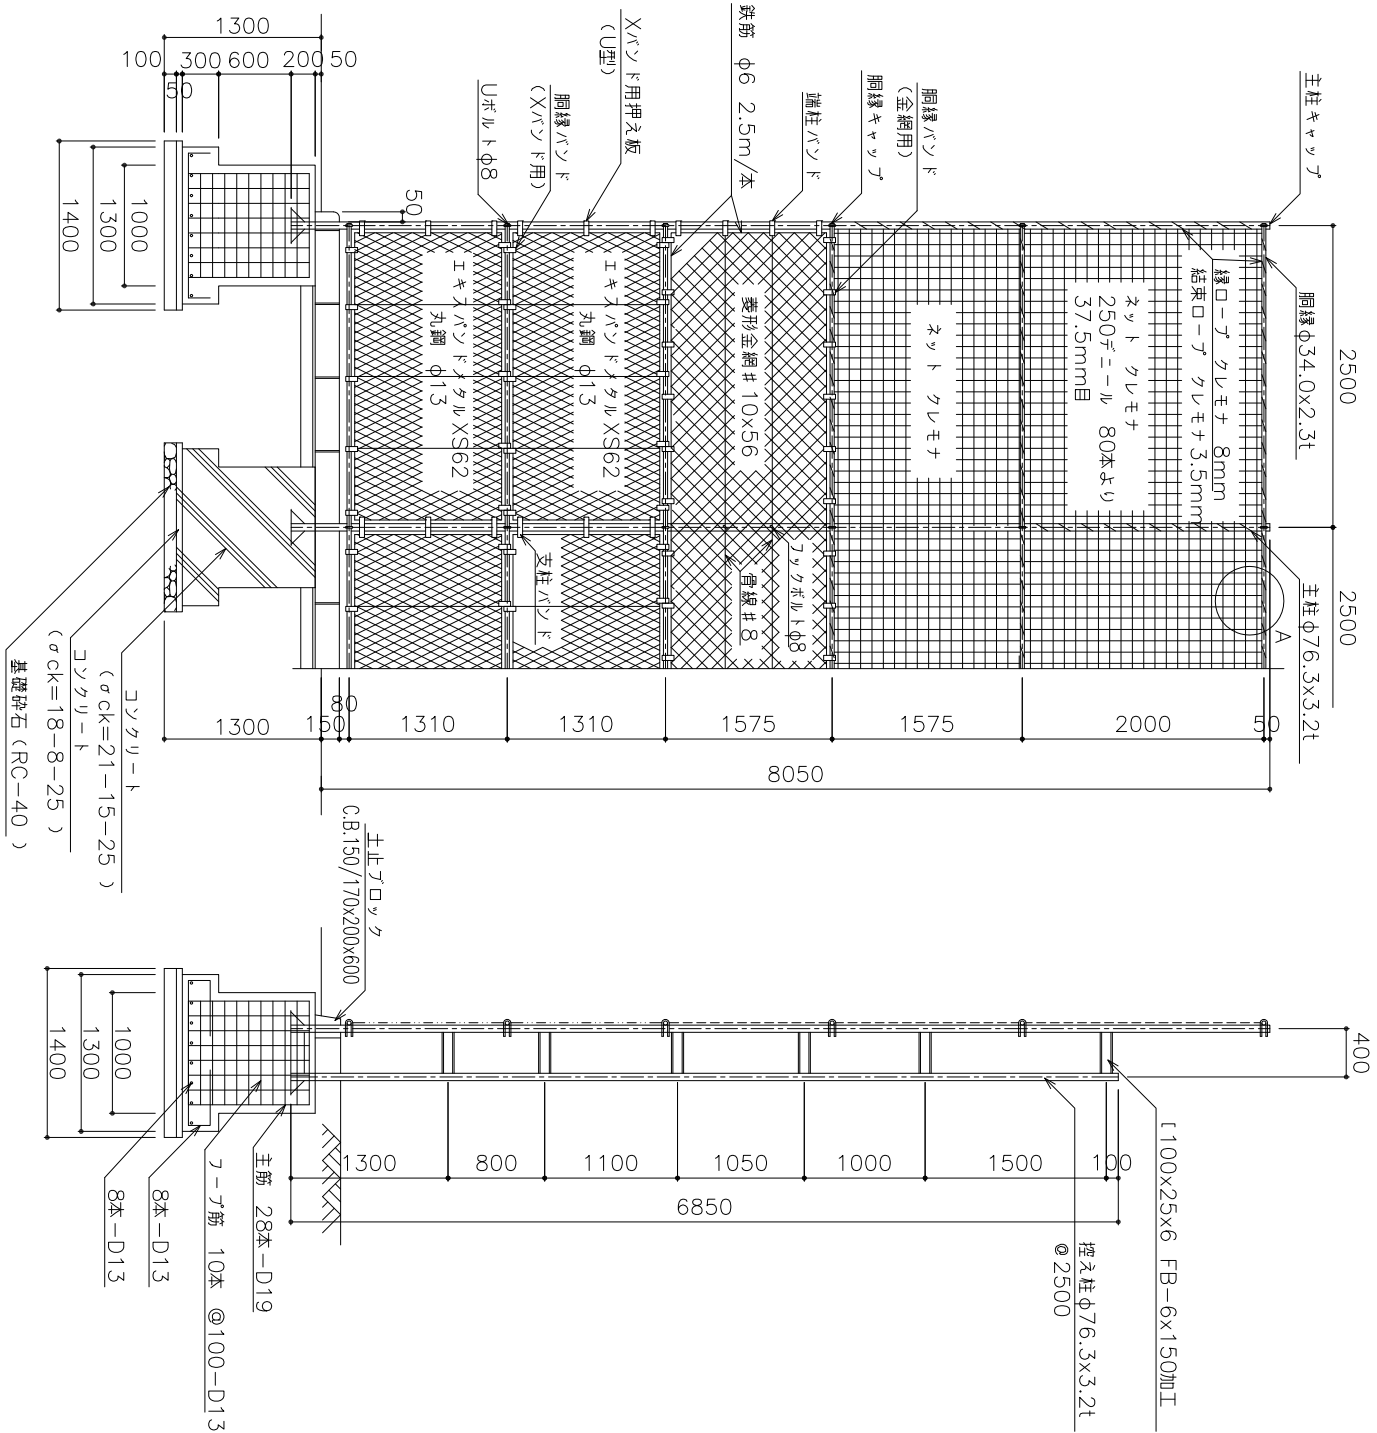


鉄筋加工図

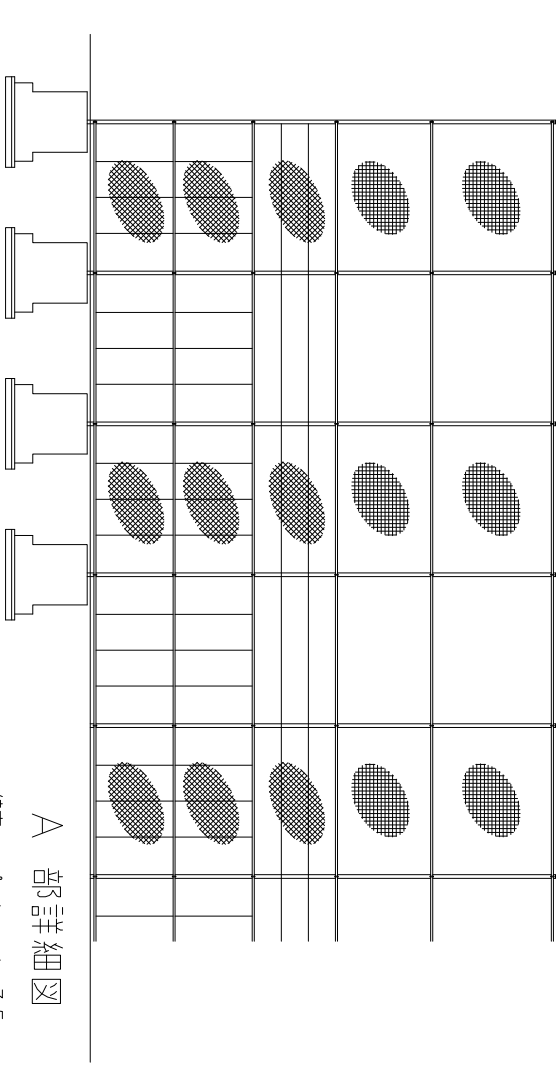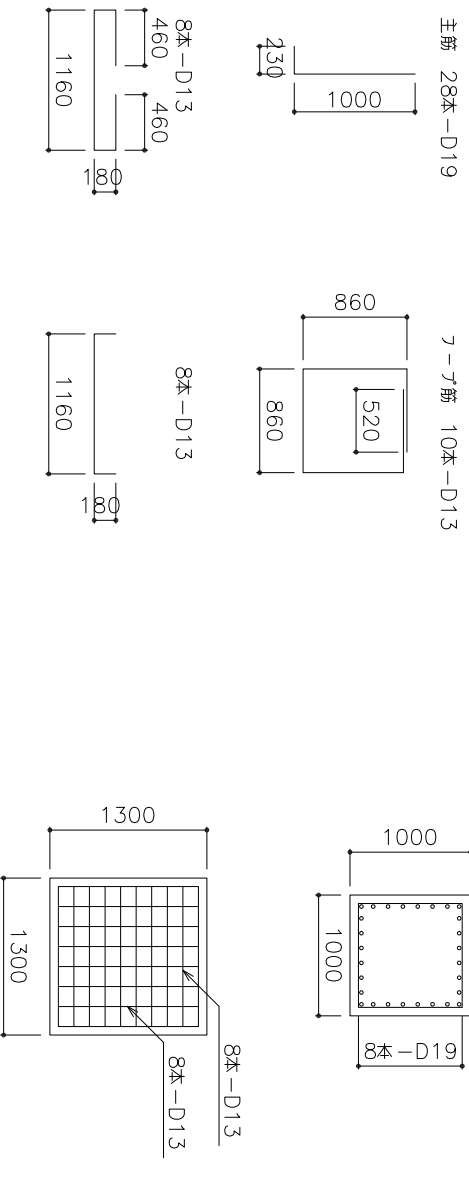


土止部詳細図

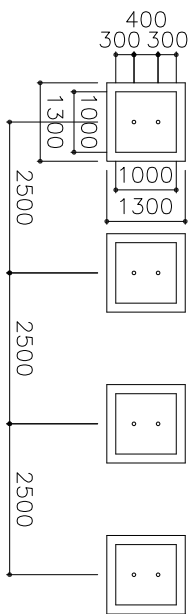

A部詳細図

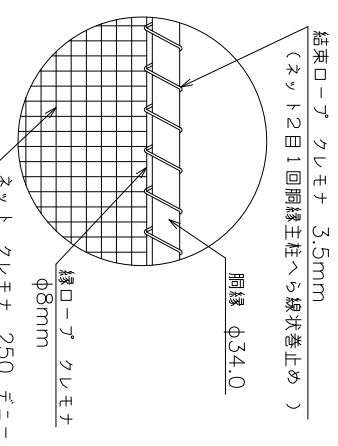

基礎部分詳細図

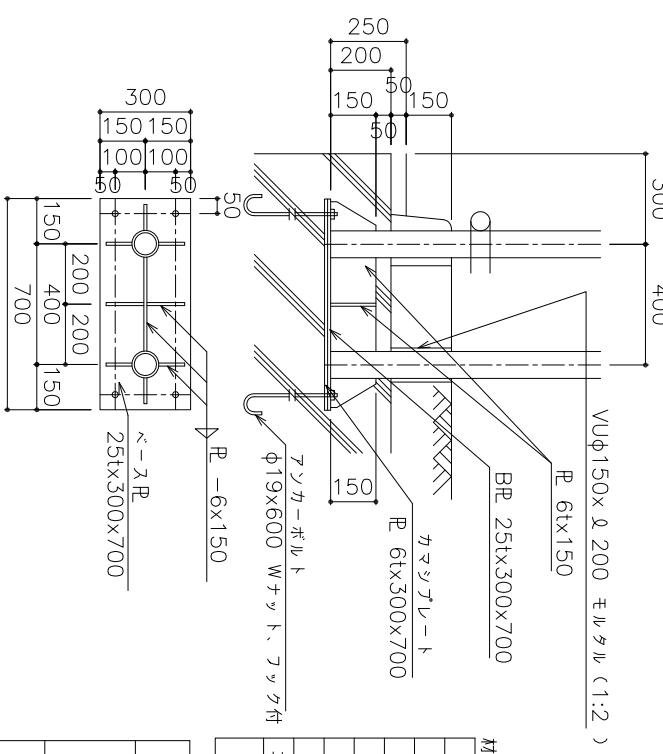

名称	形状寸法	単位	数量
基礎碎石	RC-40 厚10cm	m ²	80.36
型枠	A	m ²	195.16
型枠	E	m ²	23.48
鉄筋	D13	kg	2907.86
鉄筋	D19	kg	3177.09
コンクリート	σck=18-25	m ³	5.51
コンクリート	σck=21-25	m ³	53.58
モルタル	1:2	m ³	0.16
塩ビ管	VUφ150	m	8.20
土止フロッグ	150/170x200x600	本	158.93
高尺フェンス	H=8000	m	100.00
フッカーボルト	φ19 且 600	本	164.00
足場	単管一本足場	式	1.00
雑材料	土止敷・目地モルタル	式	1.00

部材名	材	質	亜鉛メッキ
主柱鋼管	JIS G 3444	STK400	JIS H 8641 HDZ40
網線鋼管	JIS G 3444	STK400	JIS H 8641 HDZ40
丸鋼	JIS G 3505		JIS G 3547 SWMGS-7
金網	JIS G 3505		JIS G 3547 SWMGS-3
骨線	JIS G 3505		JIS G 3547 SWMGS-3
イキリワイヤ	JIS G 3351	XS-62	JIS H 8641 HDZ35
その他部品	数値無規格 (JIS G 3101)		JIS H 8641 HDZ A

種別	柵工
図面名	高尺フェンス(G)

大阪市ゆとりとみどりの振興局