



本管分岐標準配管図


1. 口径25mm（分水栓分岐の場合）

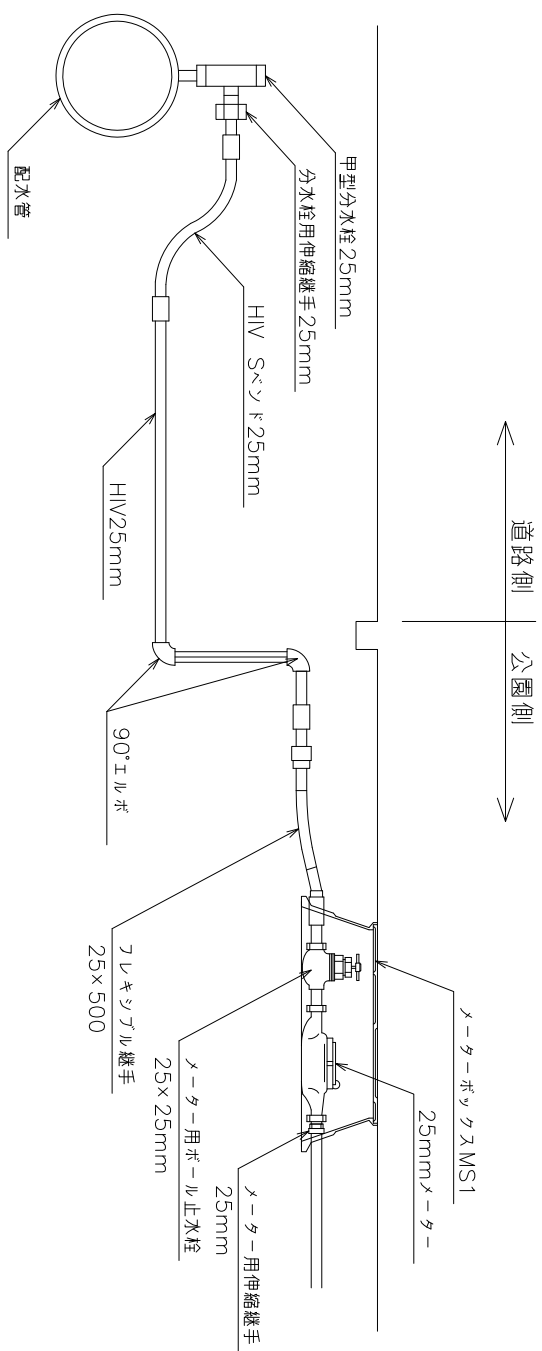

2. 口径40mm（割丁字管分岐の場合）

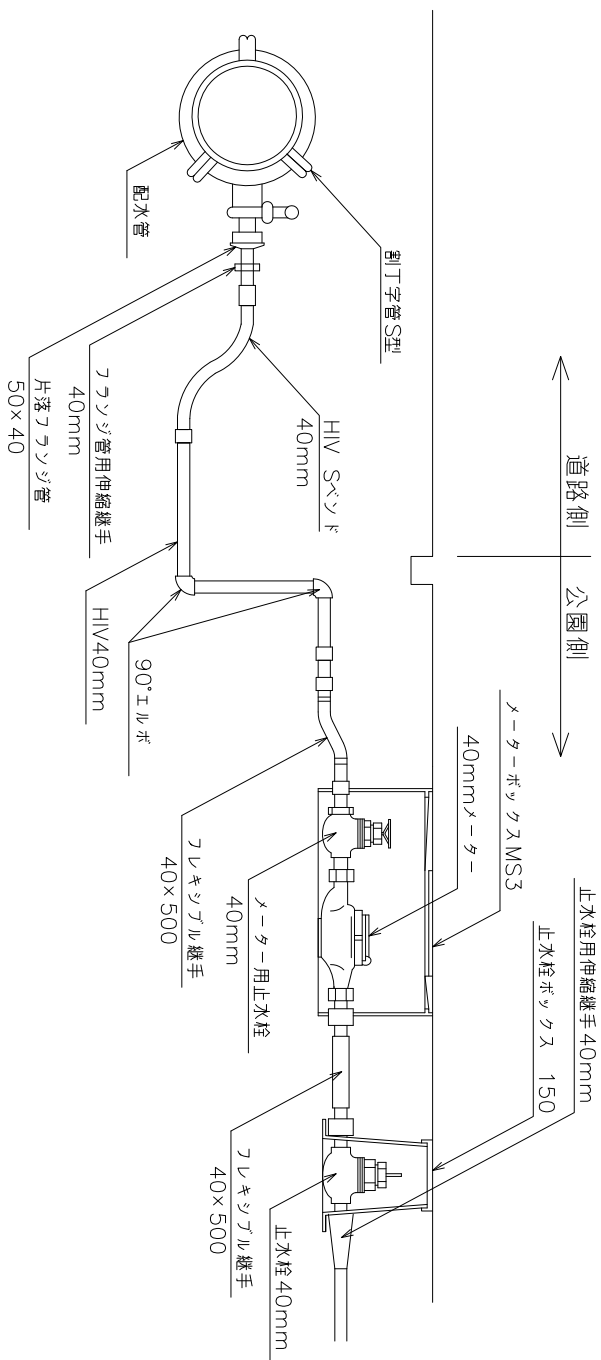

3. 口径75mm以上（铸铁管工事の場合）

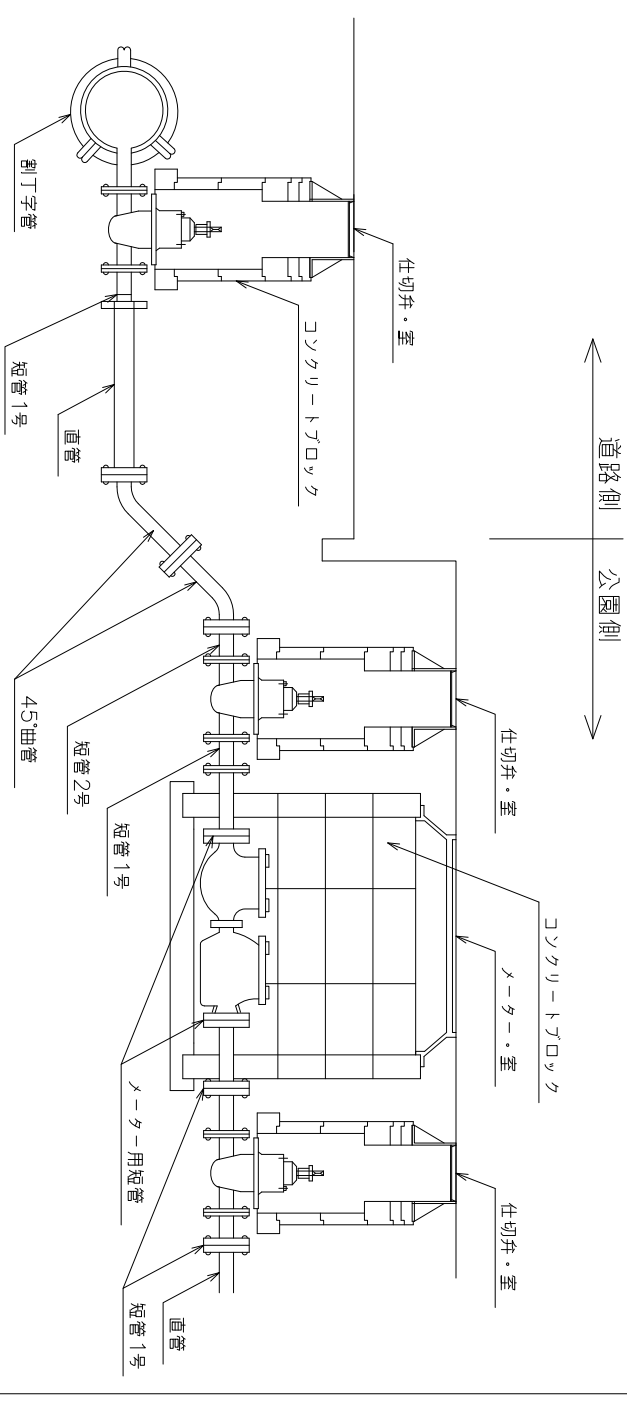

種別	本管分岐工
図面名	本管分岐標準図

大阪市ゆとりとみどりの振興局